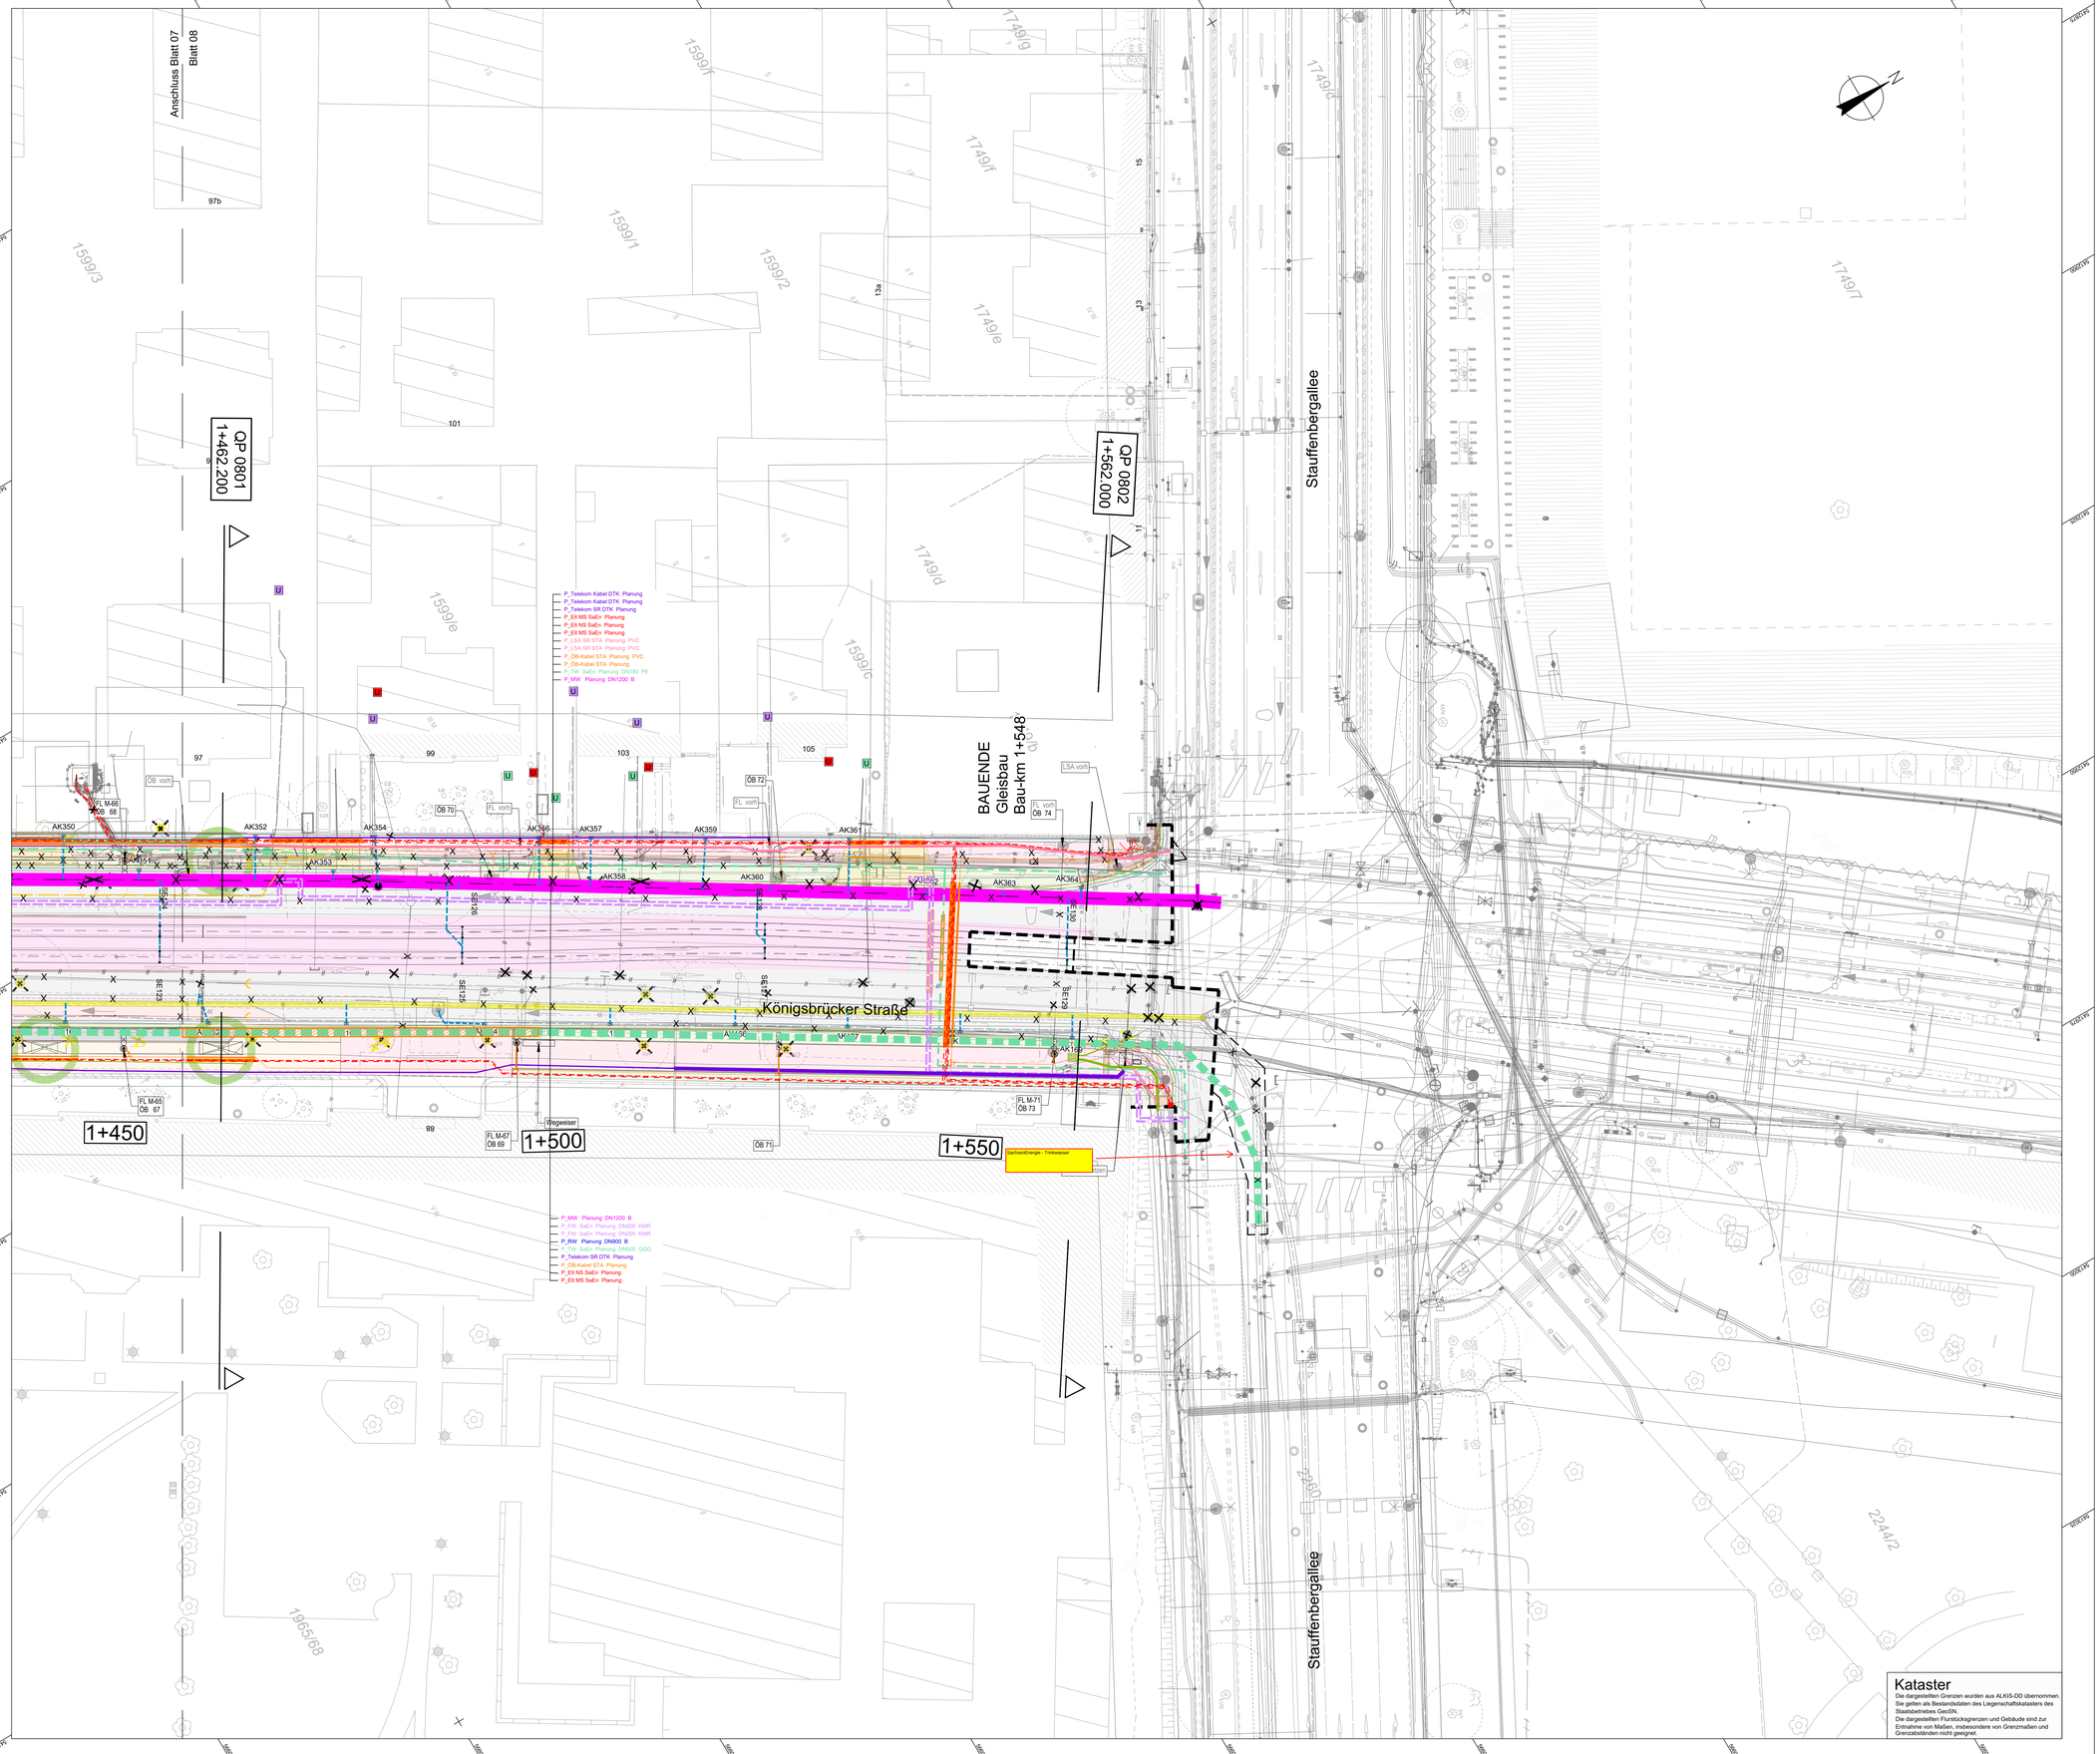

Zeichenerklärung Leitungsplan Neuverlegung

P - Planung

- Trinkwasser (SachsenEnergie)
- Regenwasser (SEDD)
- Mischwasser (SEDD)
- Mischwasser Liner-Sanierung (SEDD)
- Anschlussleitung (STA)
- Anschlussleitung (DVB)
- Gas ND (SachsenEnergie)
- Fernwärme (SachsenEnergie)
- Öffentliche Beleuchtung Erdkabel (STA)
- Elt NS Erdkabel (SachsenEnergie)
- Elt MS Erdkabel (SachsenEnergie)
- Fm Schutzrohr (DVB)
- Bahnstrom Schutzrohr (DVB)
- Bahnstrom Erdkabel (DVB)
- Fm Erdkabel (SachsenEnergie)
- Fm Schutzrohr (SachsenEnergie)
- Kabelkanal (Telekom)
- Erdkabel (Telekom)
- Kabelkanal (Vodafone Dtl.)
- Erdkabel (Vodafone Dtl.)
- X Abbruch/Rückbau
- Stilllegung
- Baumstandort mit Baumscheibe
- Pflanzgrube (im Bereich von Leitungen mit Wurzelschutz)
- Neupflanzung Baum
- FL M1 vorh / FL M12 Mastbezeichnung vorhanden / neu
- S29 Suchschürfe mit Bezeichnung
- 1605c Flurstücksnummer

Der Leitungsbestand wurde aus den uns vorliegenden Unterlagen übertragen. Die Eintragungen erheben keinen Anspruch auf Lage -und Höhengenauigkeit und Vollständigkeit.

S30 Suchschürfen (Zuarbeit SachsenEnergie vom 16.04.2024)

Digitale Stadtgrundkarte Dresden

Herausgeber: Amt für Geodaten und Kataster
Bezugssysteme: Lage: RD/83_3GK5; Höhe: DHHN92(NHN)
Grundkarte: Amt für Geodaten und Kataster, Bestandsdaten des Liegenschaftskatasters: Staatsbetrieb GeoSN
Ausgabe vom: 13. September 2016

Verarbeitung unter Verwendung elektronischer Systeme und Verbreitung nur mit schriftlicher Genehmigung des Herausgebers/Eigentümers.
Die analoge Vervielfältigung und Weitergabe für eigene, nicht gewerbliche Zwecke ist gestattet.
Die dargestellten Flurstücksgrenzen und Gebäude sind zur Entnahme von Maßen, insbesondere von Grenzmaßen und Grenzabständen und Einreichung bei Genehmigungsverfahren nicht geeignet.

Entwurfsvermessung

Herausgeber: Amt für Geodaten und Kataster

Verarbeitung unter Verwendung elektronischer Systeme und Verbreitung nur mit schriftlicher Genehmigung des Herausgebers/Eigentümers.
Die analoge Vervielfältigung und Weitergabe für eigene, nicht gewerbliche Zwecke ist gestattet.
Die dargestellten Flurstücksgrenzen und Gebäude sind zur Entnahme von Maßen, insbesondere von Grenzmaßen und Grenzabständen und Einreichung bei Genehmigungsverfahren nicht geeignet.

Blattübersicht:

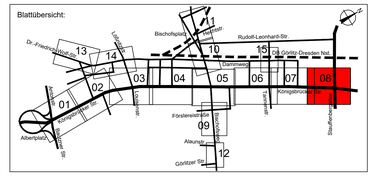

Gesamtplaner
OBERMEYER Infrastruktur
Niederlassung Dresden
01097 Dresden
Eberswalder Straße 1
Tel.: 0351 / 80 89 300

	Datum	Zeichen
bearbeitet	02.10.2024	PIA
geprüft	02.10.2024	NOL

Nr.	Art der Änderung	Datum	Zeichen

AUSFÜHRUNGSPLANUNG

Landeshauptstadt Dresden
Geschäftsbereich Stadtentwicklung, Bau, Verkehr und Liegenschaften
Straßen- und Tiefbauamt
Tel.: 0351 / 488-0

Dresdner Verkehrsbetriebe AG
Center Infrastruktur
- Engineering -
Tel.: 0351 / 857-2136

Plancode: 5-U160101-08-LTN
Inhalt: Leitungsplan Neuverlegung
Maßstab: 1 : 250
Version: 002

Königsbrücker Straße
zwischen Albertplatz und Stauffenbergallee (Süd)

Zur Bauausführung freigegeben:
Straßen- und Tiefbauamt
Dresden, den

Jähnig
Abteilungsleiter Planungs- und Bausteuerung

Als Ausführungsplan gekennzeichnet (ZVB/E-StB2011, Nr 2):
Dresdner Verkehrsbetriebe AG
Dresden, den

i. V. Zimmermann
Gruppenleiter Infrastruktur

i. V. Naskalski

Leseexemplar

1189x841mm

M:\29964\3-CAD\05\WE\LP\Plan\5-U160101_LPN.dwg