


Anlage 8 Gebäudegrundriss und Bodenbelagsplan SSH GS Franzberg_FÖZ SDH

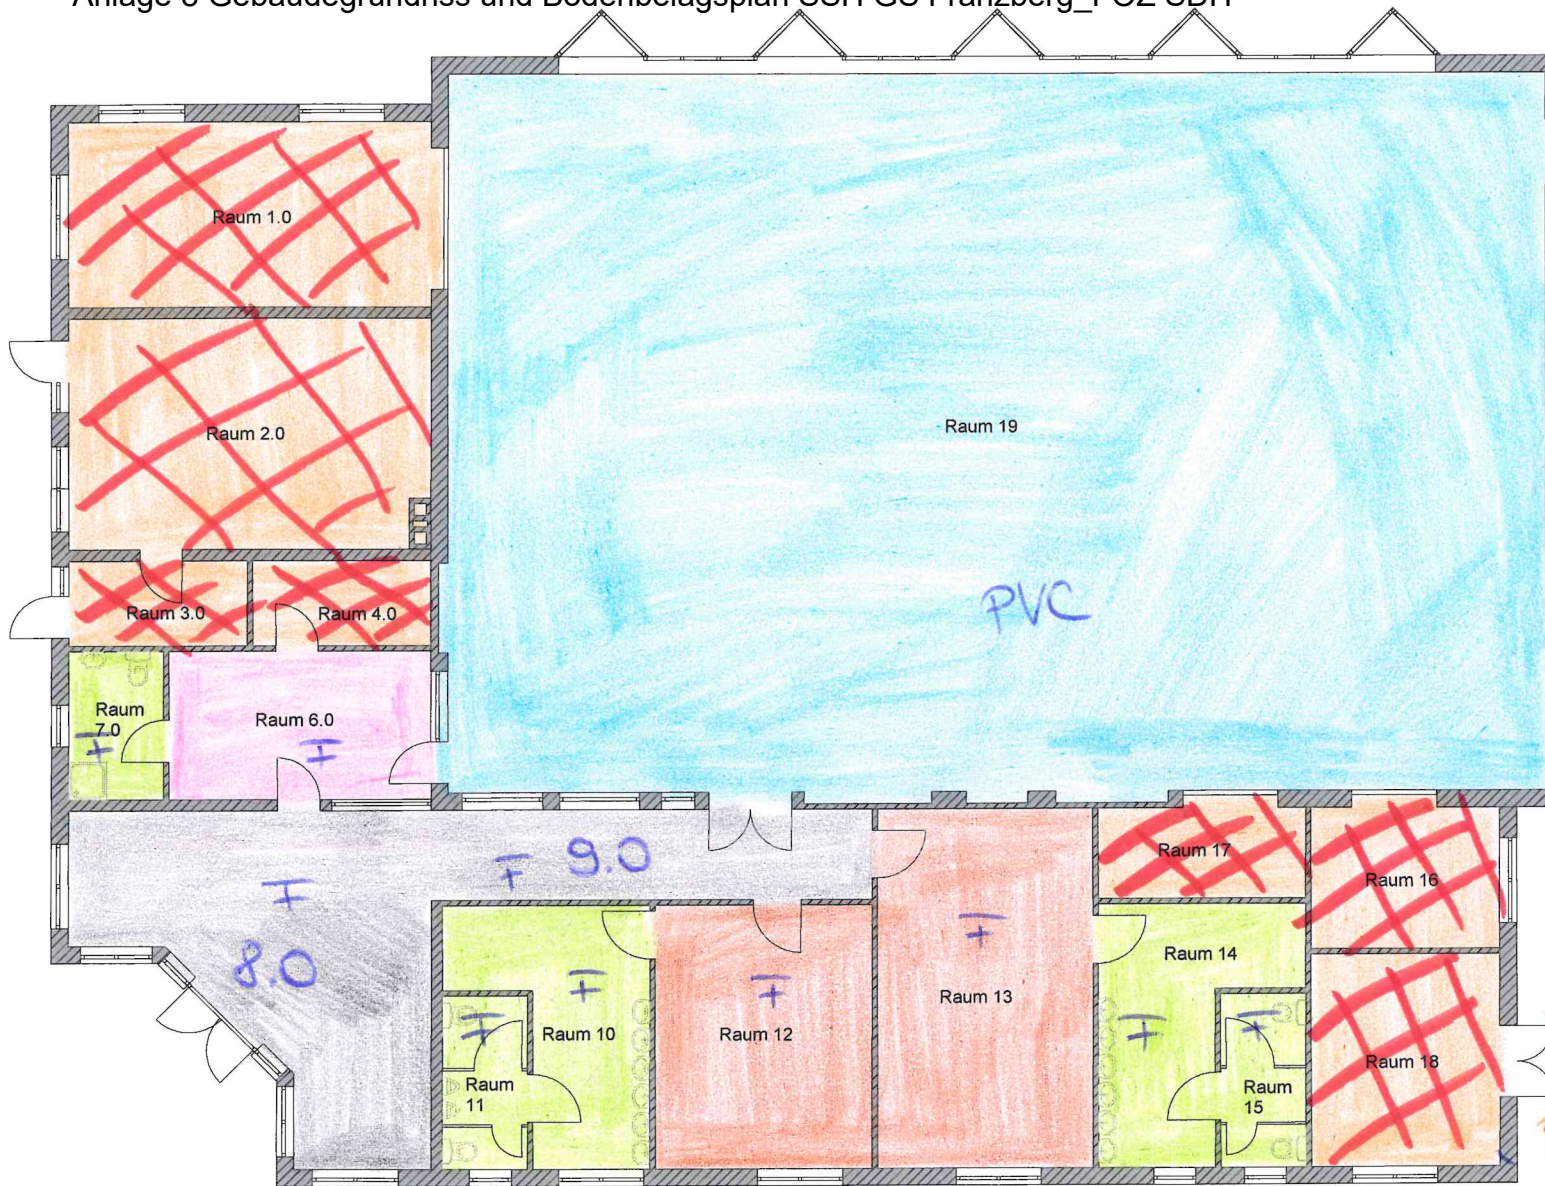

Legende:

Büroräume

Sanitärräume

Umkleieräume
Garderoben

Flure, Eingangshalle inkl. Windfang, Foyer

Sporthalle

keine Reinigung

TURNHALLE GRUNDSCHULE FRANZBERG &
FÖRDERZENTRUM SONDRERSHAUSEN
Telstr. 34
99706 Sondershausen

EG