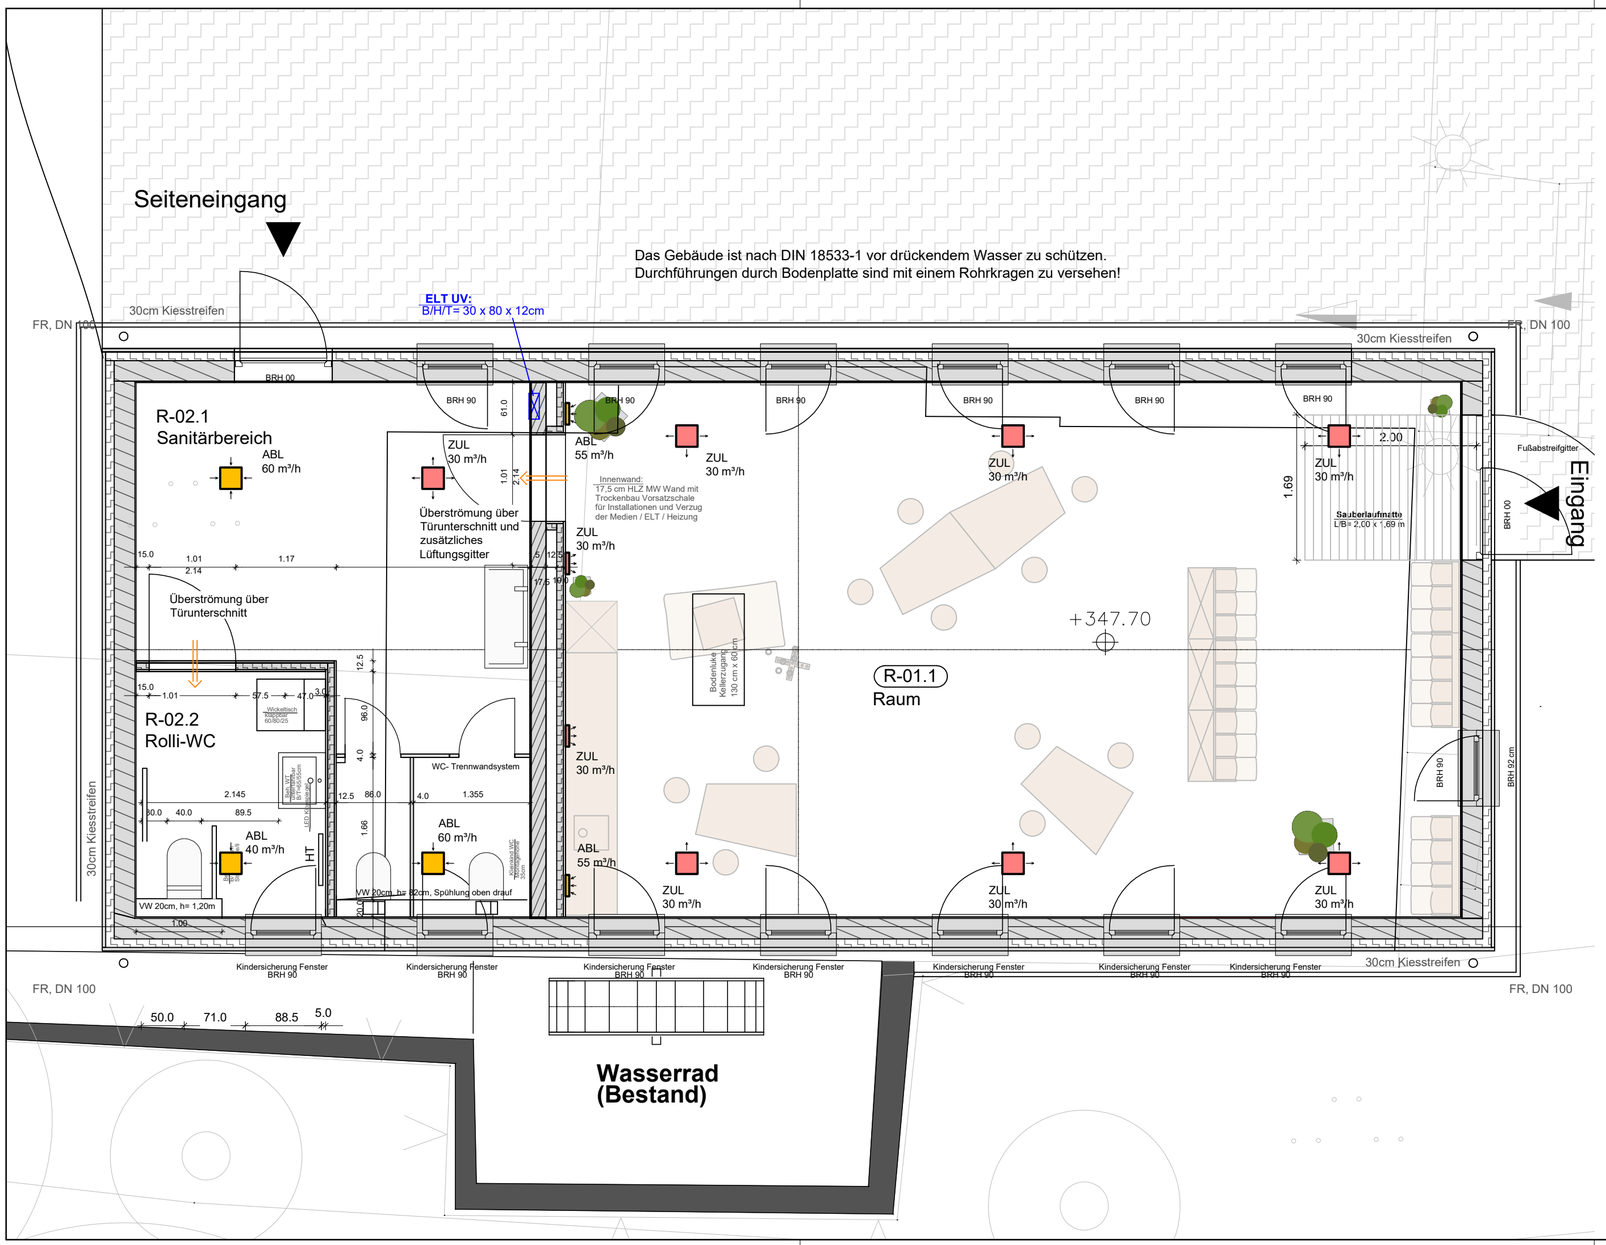

Legende

- Zuluft
- Abluft

Index	Datum	Änderung	Bearbeiter
A	03.11.2022	Anpassung an neue Architektenpläne	
B	19.05.2025	Austausch Grundriss mit Anpassung Lüftung	

Planungsphase:

ENTWURFSPLANUNG

Bauherr:

Stadt Dingelstädt
Geschwister-Scholl-Straße 26/28, 37351 Dingelstädt

Projekt:

Sanierung des Riethparks - Ausbau der Alten Mühle zum Gruppenraum für Kinder
Rieth 1, 37351 Dingelstädt

Zeichnungsname:

Grundriss Lüftung

Zeichnungsnummer:	Index:	Bearbeitungsstand:	Gezeichnet:	Projektleiter:	Format:	Maßstab:
2231-E-105	B	19.05.2025			580 x 297	1:50