


Legende Farbgestaltung

- Reinigen, Verfugen
- Putz inkl. Strebpfeiler, keine Farbgestaltung
- Weiterführung Farbkonzept, analog SW-Flügel/Residenzbau

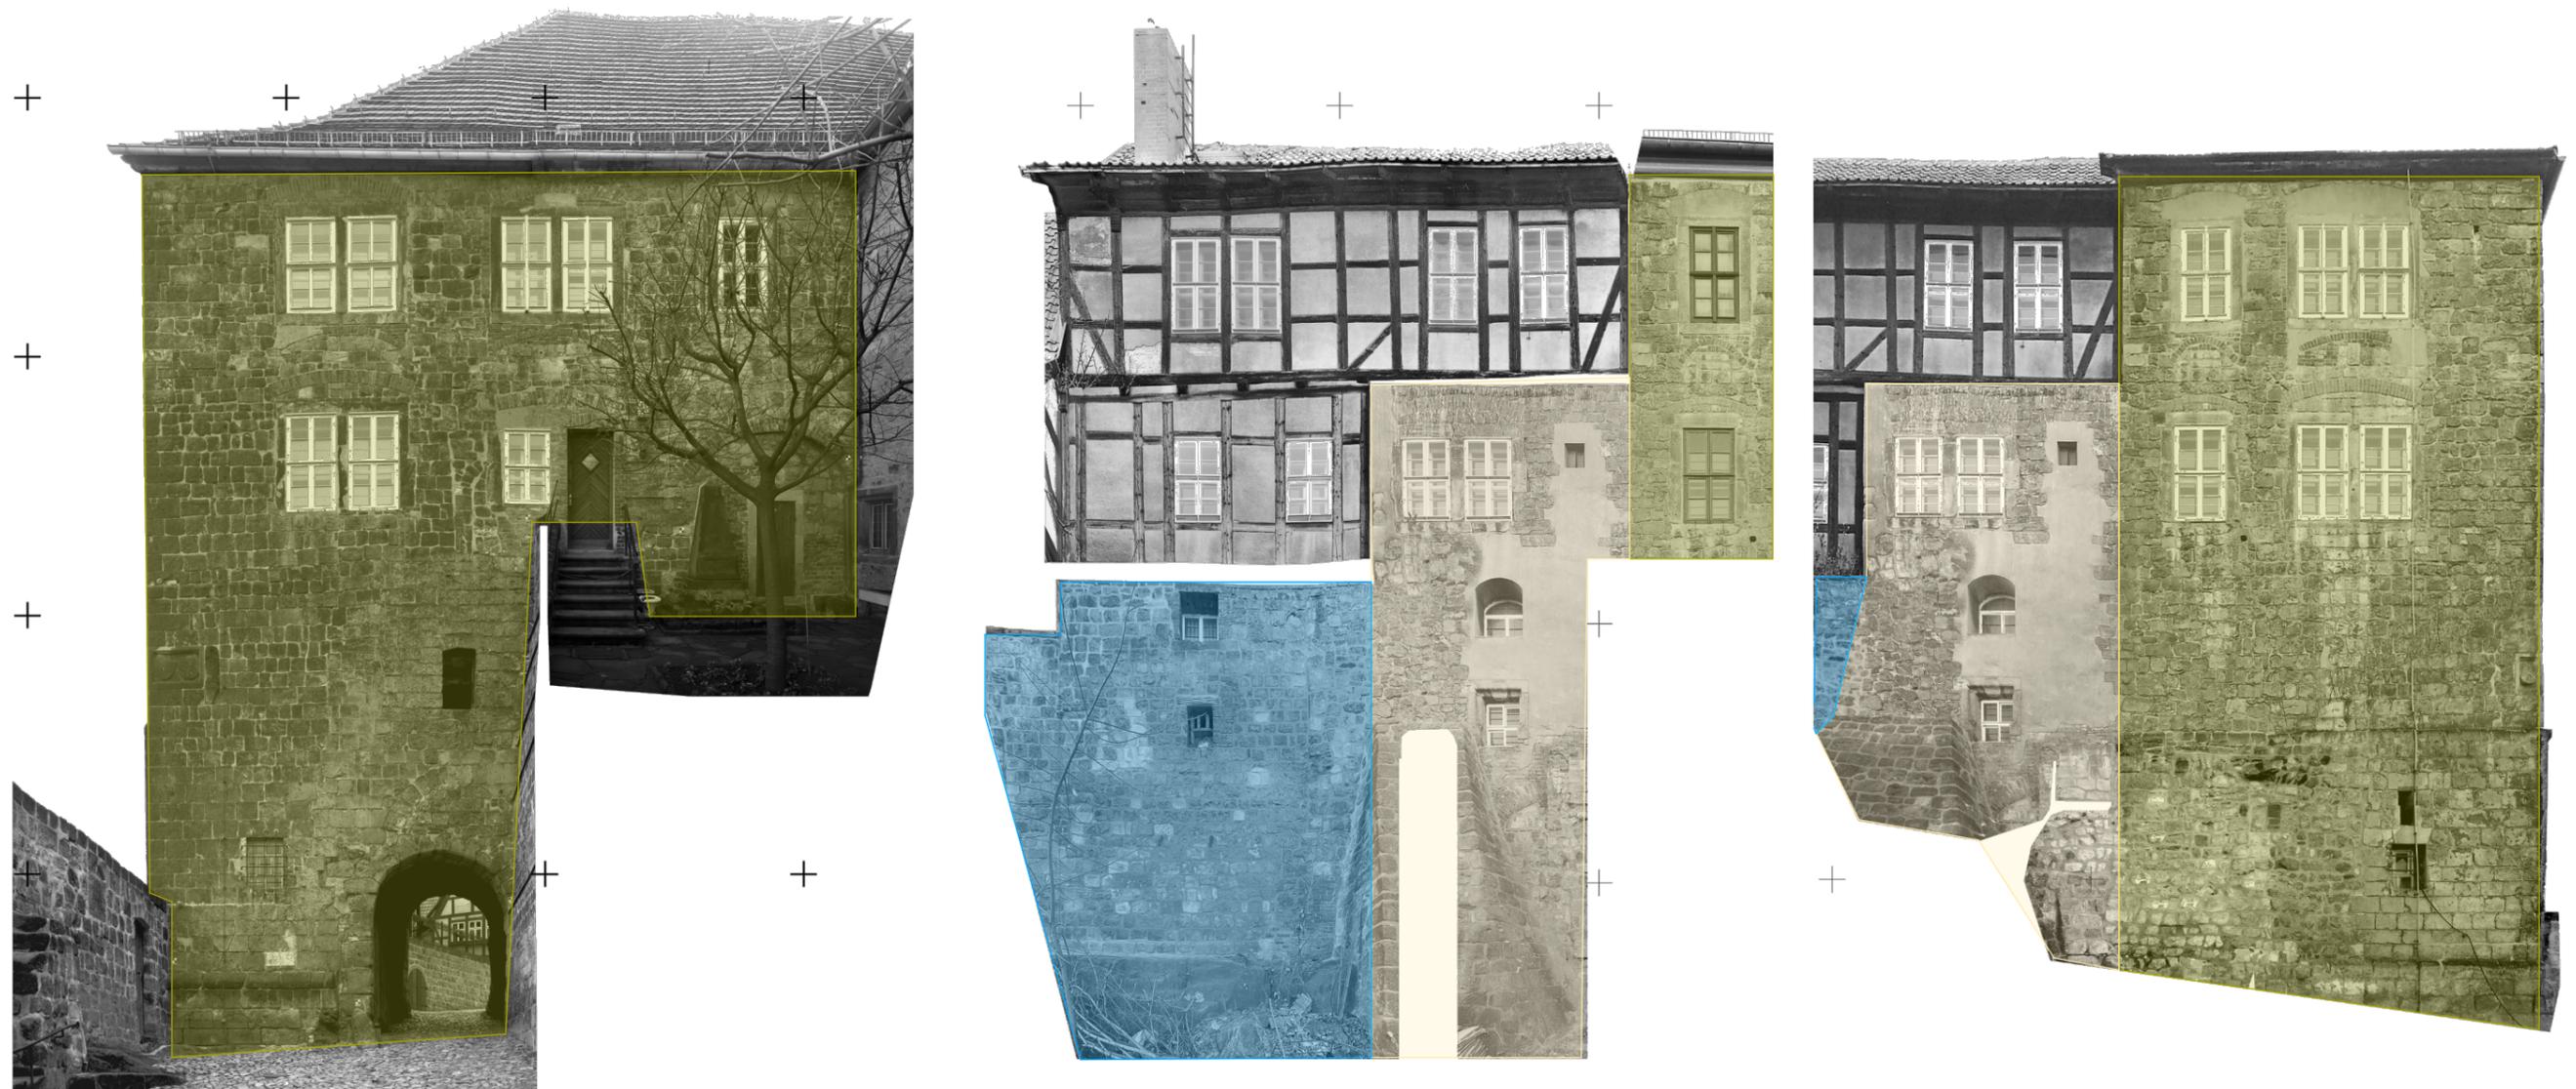

I:\Daten\ZEICHN\ARCH\ADVA500\VA504-13\2023-09-27\_A504-13\_Fassade Torhaus.pln/19.07.2024

<p>BAUHERR <b>Welterbestadt Quedlinburg</b> Markt 1 06484 Quedlinburg</p>	<p>PHASE Ausführungsplanung</p> <p>DATUM 2024-07-09</p> <p>BEARBEITER kow</p>	<p>MABSTAB 1:133,33, 1:100</p> <p>FORMAT 420x297</p> <p>ZEICHNER mic</p>	<p>PROJEKT-NR. <b>A504-13</b></p> <p>PROJEKT <b>Fassadensanierung Ostfassade Residenzbau und Torhaus</b></p> <p>PLAN-NR. <b>5-3-001</b></p> <p>PLANBEZEICHNUNG <b>Übersichtsplan zur Fassadenausschreibung, D11 und D12</b></p>
<p>Höhenbezug: ±0.00 = xx,xx m ü. NN = OK FFB</p>		<p><small>Diese Zeichnung ist nach Urheberrecht unser Eigentum. Ohne unsere Zustimmung darf sie weder vervielfältigt noch dritten Personen zugänglich gemacht oder in anderer Weise missbräuchlich verwendet werden.</small></p>	