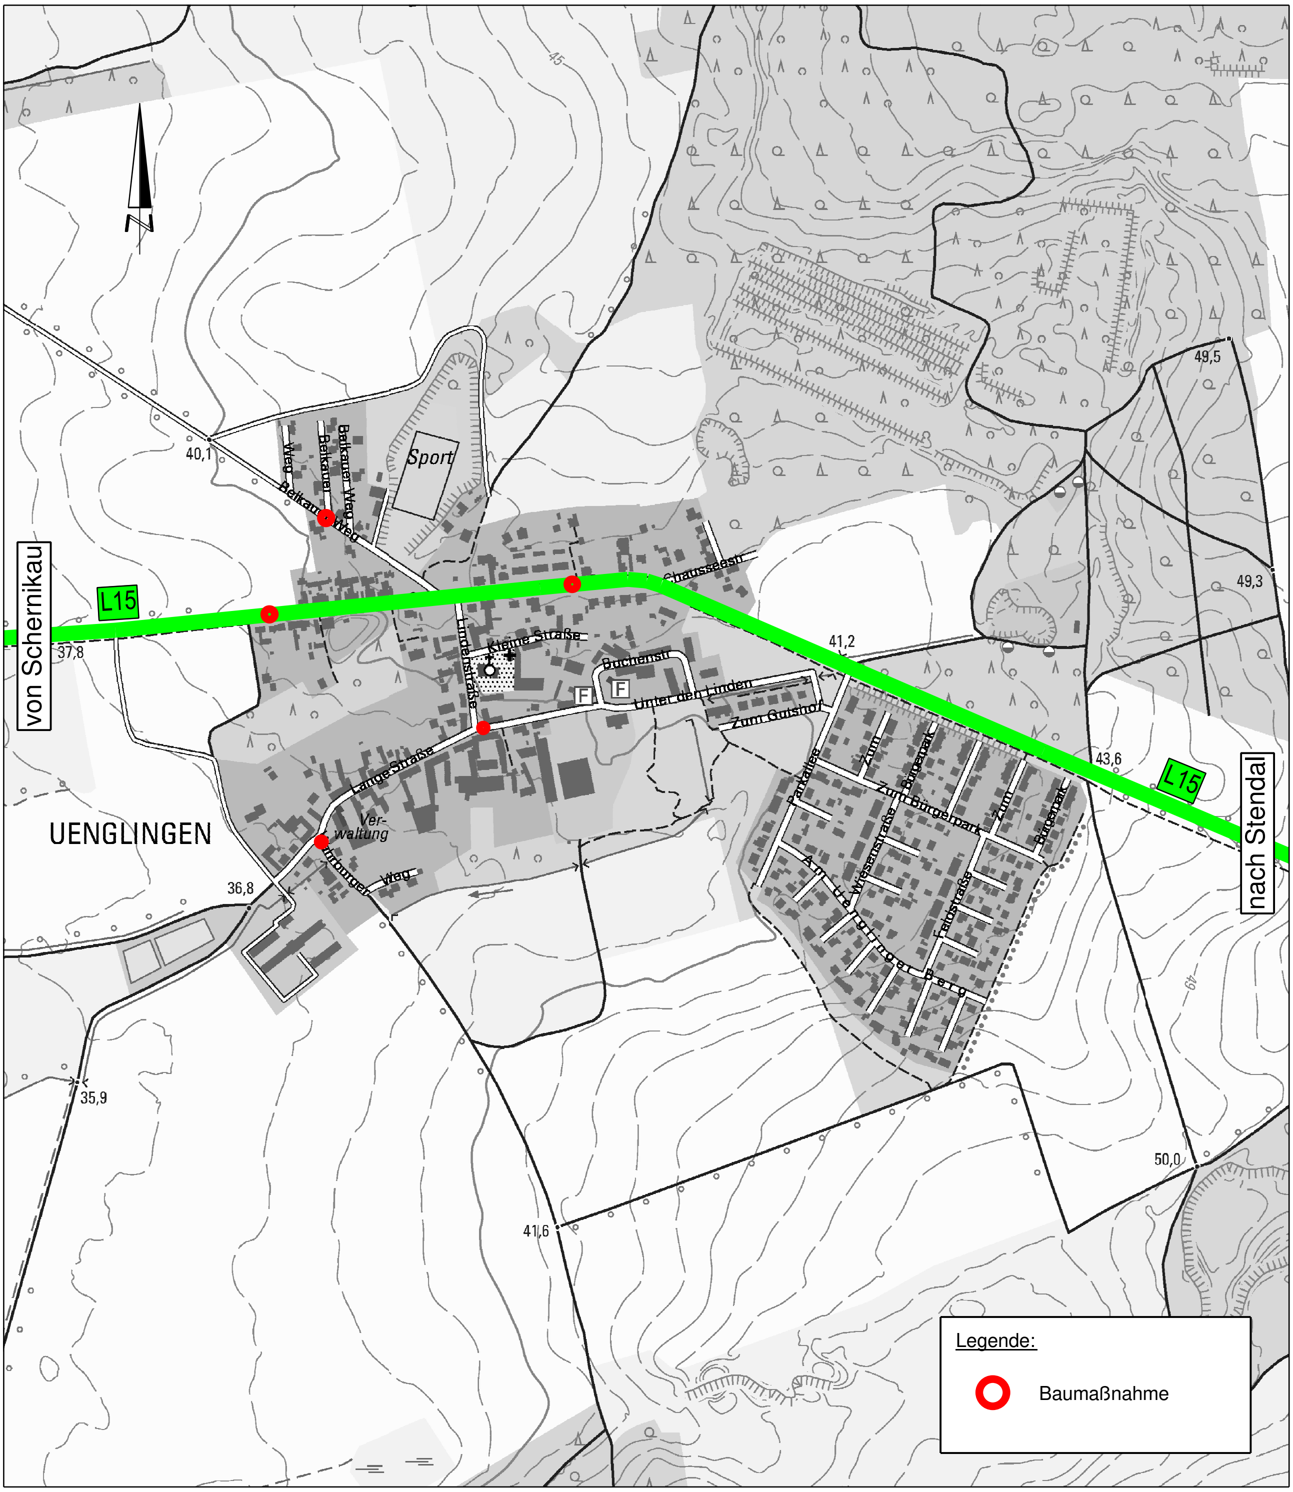

Darstellung auf Grundlage von
© GeoBasis-DE / LVermGeo LSA, 2025

AUSFÜHRUNGSPLANUNG

Auftraggeber:

Hansestadt Stendal
Bauamt, SG Tiefbau

Moltkestraße 34-36
39576 Hansestadt Stendal

Tel. 03931 / 651 570

Prüfvermerk	Datum	Zeichen
geprüft		

HS Stendal OT Uenglingen

Ausbau von Löschwasserbrunnen

Entwurfsverfasser:

Ingenieurbüro Hübner & Münder GmbH
Arneburger Straße 24, Haus II
39576 Hansestadt Stendal

Tel. 03931 / 251 330
Fax. 03931 / 251 332
kontakt@ing-b-sdl.de

Prüfvermerk	Datum	Zeichen
gezeichnet	03/2025	
bearbeitet	03/2025	
geprüft	03/2025	

Unterlage / Blatt-Nr.: 1 / 1

Übersichtskarte

Maßstab: 1 : 10000

Projekt-Nr.:

10.03.2025 © Alle Inhalte sind urheberrechtlich geschützt.

297 mm x 210 mm