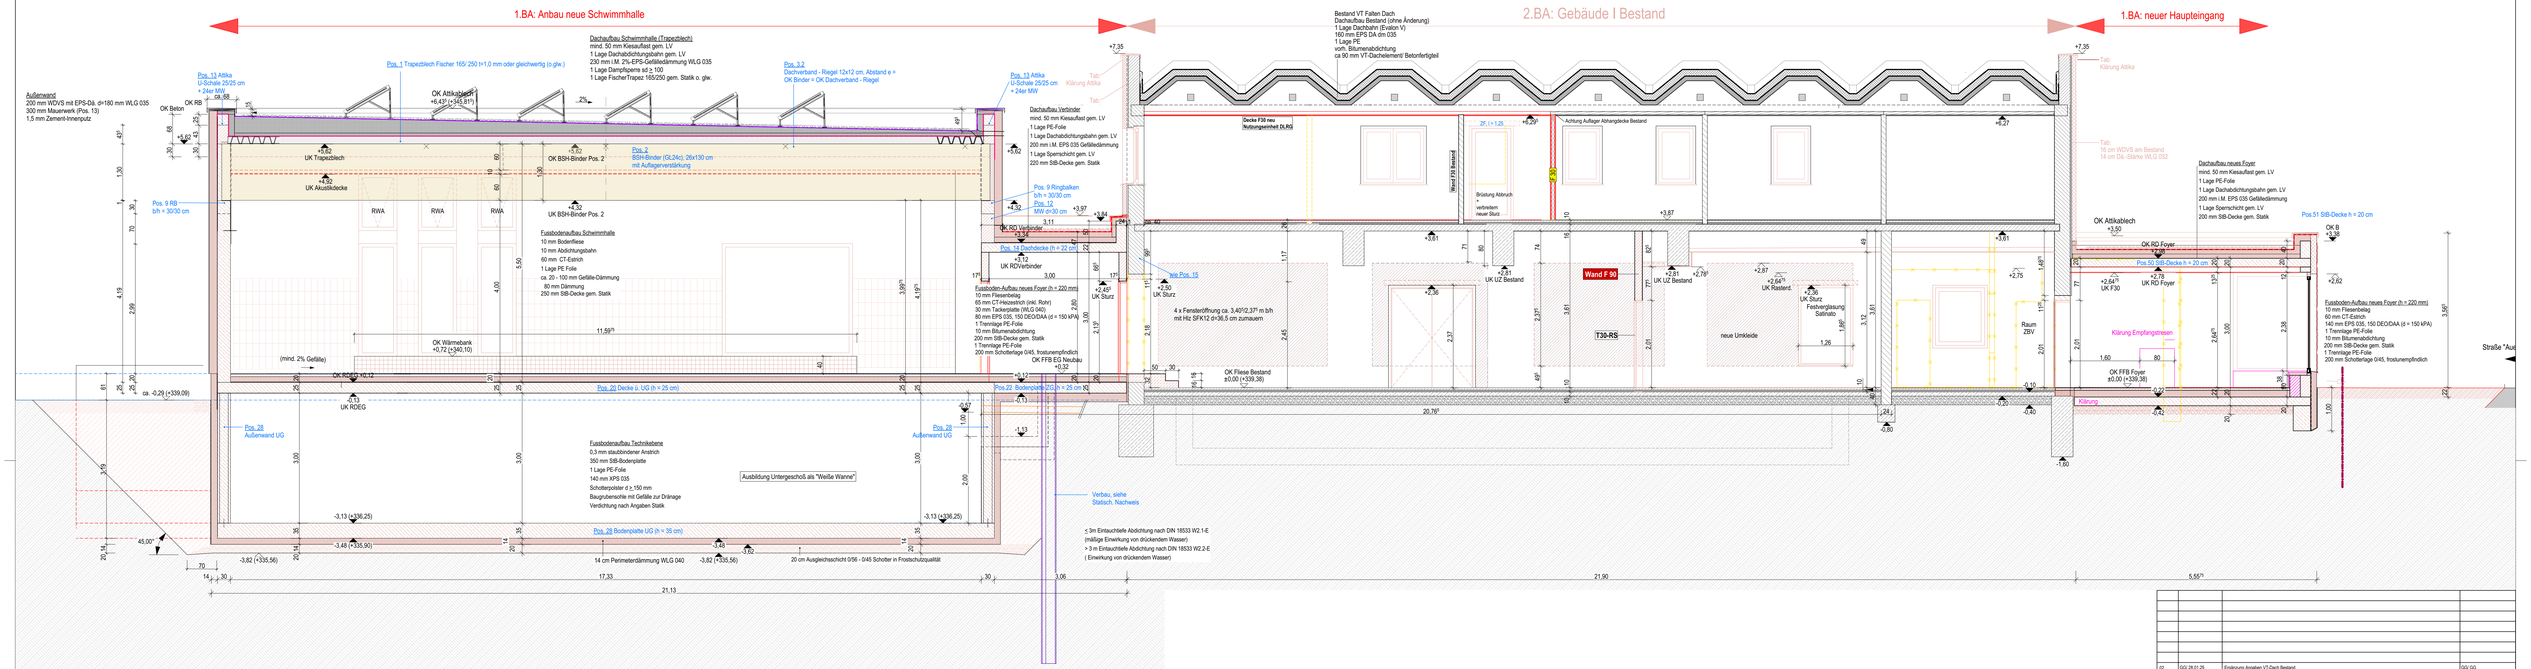

Index	Name/Datum	Änderungen	Geprüft/Freigegeben
02	GG/ 28.01.25	Ergänzung Angaben VT-Dach Bestand	GG/ GG
01	GG/ 16.01.25	Änderung Gefälle Hallendach	GG/ GG
00	GG/ 05.06.24	Baustart 10.06.2024	GG/ DE

Alle Maße sind vor der Ausführung vom Unternehmer verantwortlich zu prüfen. Unstimmigkeiten sind der Bauleitung sofort mitzuteilen und abzuklären. Außer dieser Zeichnung ist die ausschreibung und statische Berechnung mit Positions- und Bewehrungsplänen verbindlich. Ausführungspläne der Fachingenieure, ggf. auch Werkpläne von Fachfirmen sind vom Ausführenden auf Übereinstimmung mit dieser Zeichnung zu prüfen.

Hinweis:
+/- 0,00 OK FFB EG Bestandsgebäude (2.BA) = 339,38
+0,32 OK FFB EG neue Schwimmhalle (1.BA) im Bezug zum Bestandsgebäude

Hinweis:
Das Vorhaben wird in 2 Bauabschnitten (1.BA und 2. BA) hergestellt.
Im 1. Bauabschnitt erfolgt der Anbau der neuen Schwimmhalle mit Sportbecken sowie der Anbau des Verbindungsbaus zwischen Bestandsgebäude und neuer Schwimmhalle und der Anbau des neuen Eingangbereiches.

Im 2.Bauabschnitt werden die Arbeiten im Bestandsgebäude sowie die Technische Gebäudeausrüstung ausgeführt.

PLANUNGSSTUFE

AUSFÜHRUNGSPLANUNG

BAUVORHABEN I PROJEKT
1.BA - Sanierung, Revitalisierung und Modernisierung des kommunalen Hallenbades der Stadt Dingelstädt
Aue 3 I 37351 Dingelstädt

BAUSTELLE
Aue 3 I 37351 Dingelstädt
Flur
Flurstück

BAUHERR
Stadt Dingelstädt
Geschwister-Scholl-Str. 28
37351 Dingelstädt I Eichsfeld

PROJEKTNUMMER
2022-03

DATEI
L:\2022-03 Dingelstädt Hallenbad\CAD\05_Wp
\2025-04-16_AP bad Dingelstädt übergabe - Kopie.pln

BAUHERR | ARCHITEKT

GEPRÜFT I FREIGEGEBEN I DATUM
GG I DE I 12.04.2024

MAßSTAB
1:50

PLANNUMMER I INDEX
Pl.-Nr.: 2_6_5_60-1BA-AP 3.01 Index 02

Schnitt L1 - FOYER