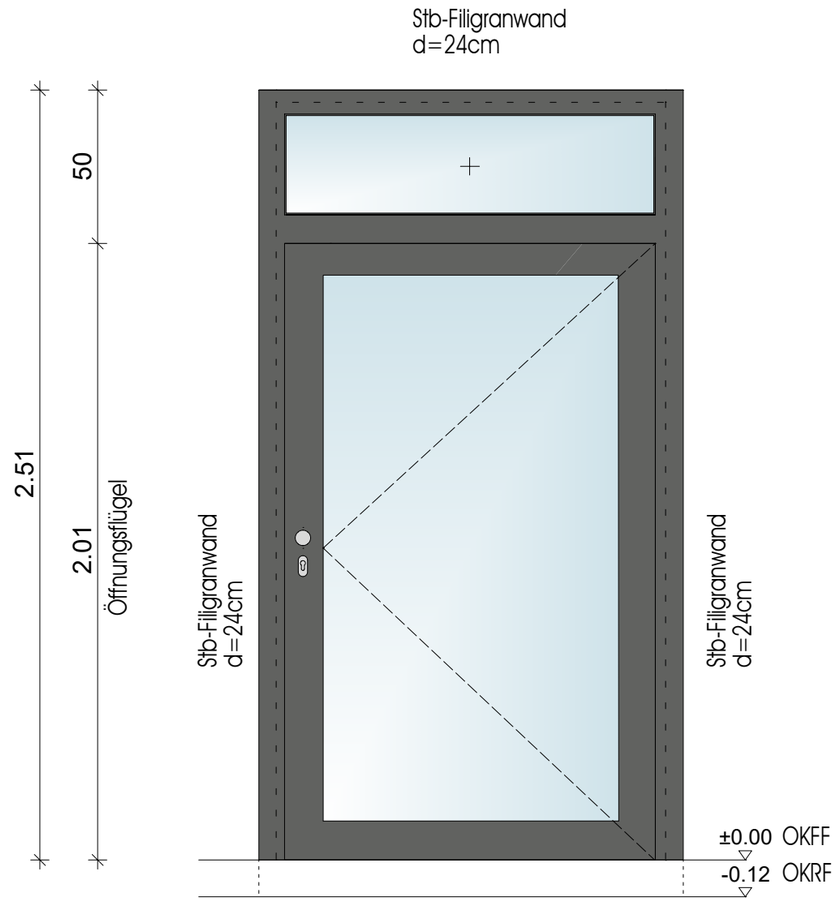

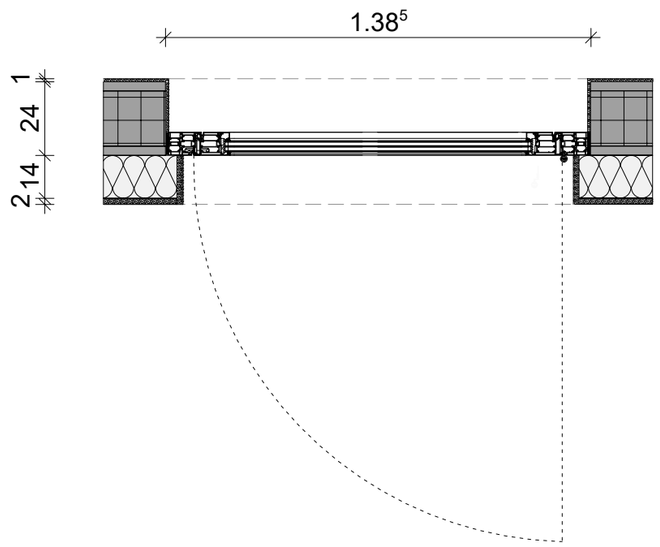

AUSSENTÜRELEMENT: AT09

Türart: Alurohrrahmentür mit VSG, Fluchttür
Anzahl: 1 Stück
Öffnungsrichtung: DIN R

ANSICHT VON AUSSEN

Einbauort:
EG: EG. 25 Flur 4

Türelement, bestehend aus:
- 1 x Tür, nach außen öffnend
- 1 x Festverglasung oberhalb Tür

- Rahmenmaterial Alu
- VSG-Glas
- Einbaulage: Vorderkante "Mauerwerks"öffnung
seitlich: Stahlbetonfiligranwand, oberhalb: Stahlbetonfiligranwand
- BRH: 0.00cm, Nullschwelle
- U-Wert: max. 1,1 W/(m²K)
- Mechanische Beanspruchung: S
- Außen- und Innenfarbe RAL 7039 (Quarzgrau)

- Beschläge nach DIN EN 1906:
Türdrücker innen nach DIN 179 (Notausgangsverschlüsse)
Türknauf außen
- PZ vorgerichtet, PZ ausgerüstet
- selbstverriegelnd
- Obentürschließer
- Einbruchsschutz: RC 2

Bauwerksabdichtung nach RAL
Gütergemeinschaft Fenster und Haustüren
Richtlinie "Leitfaden zur Montage nach
DIN 4108-2 Beiblatt 2 und DIN 4108-7

CODE	TÜR	PLAN-NR.	INDEX
AA	AT09	60	01

MAßSTAB 1:20
DATUM 26.05.2025
GEZ. df/zh GEPR.

NEUBAU EINER RETTUNGSWACHE IN HEILBAD HEILIGENSTADT

PROJEKT-NR. 1311

PLANCODE:
PLANINHALT: Türdetail AT09

BAUHERR: LANDKREIS EICHSFELD
FRIEDENSPLATZ 8
37308 HEILBAD HEILIGENSTADT