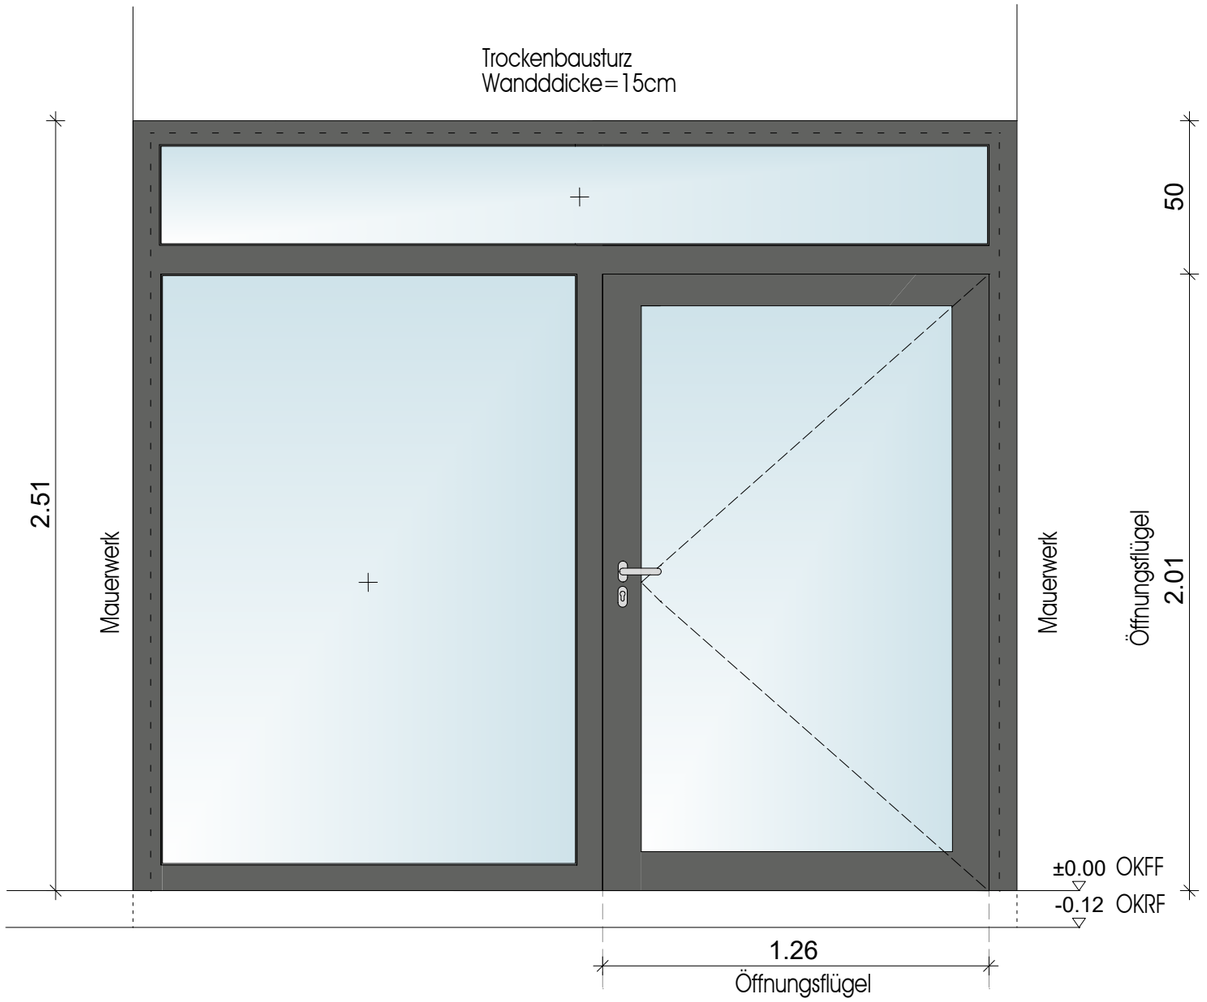

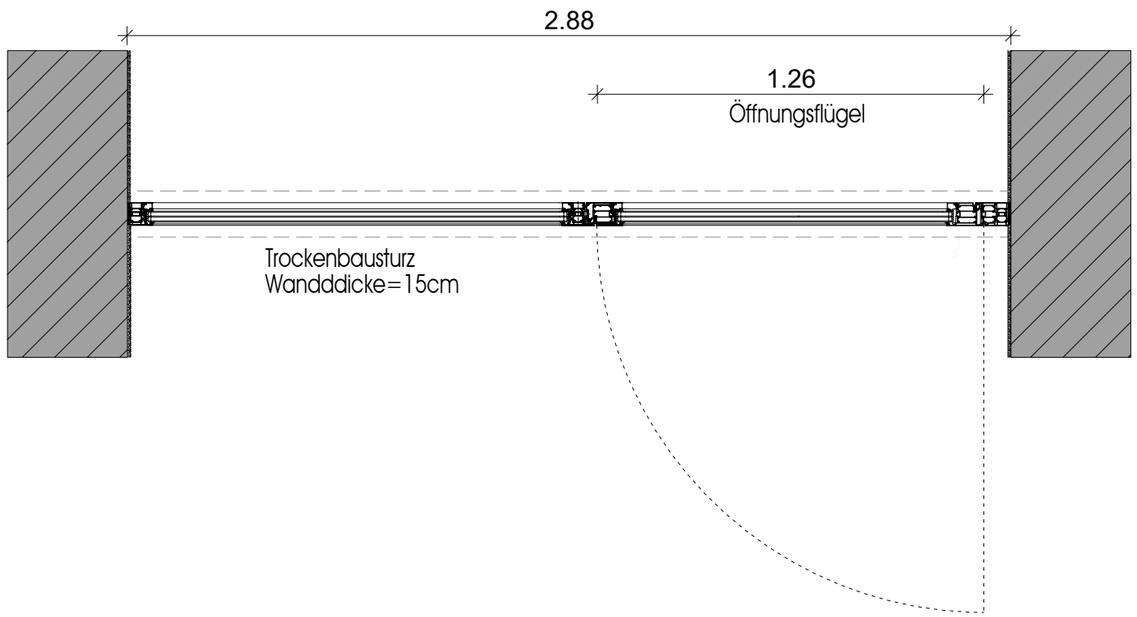

INNENTÜRELEMENT: AT02

Türart: Alurohrrahmentür mit VSG
Anzahl: 1Stück
Öffnungsrichtung: DIN R

ANSICHT VON AUSSEN

Einbauort:
EG: EG.01 Windfang

Türelement, bestehend aus:
- 1 x Öffnungsflügel rechts, nach außen öffnend
- 1 x Festverglasung links
- 1 x Festverglasung oberhalb Türflügel und Festverglasung

- Rahmenmaterial Alu
- VSG-Glas
- Einbaulage: seitlicher Anschluss Mauerwerk, oberer Anschluss Trockenbauwand
- BRH: 0.00cm, Nullschwelle
- U-Wert: max. 1,1 W/(m²K)
- Mechanische Beanspruchung: S
- Schallschutzklasse: SSK 1
- Außen- und Innenfarbe RAL 7039 (Quarzgrau)

- Beschläge nach DIN EN 1906:
Türdrücker innen
Türdrücker außen
- PZ-vorgerichtet, Blindzylinder ausgestattet
- Öffnung mit elektrischem Taster
- Drehtüröffner

Bauwerksabdichtung nach RAL
Gütergemeinschaft Fenster und Haustüren
Richtlinie "Leitfaden zur Montage nach
DIN 4108-2 Beiblatt 2 und DIN 4108-7

CODE	TÜR	PLAN-NR.	INDEX
AA	AT02	63	01

MAßSTAB 1:20
DATUM 27.05.2025
GEZ. df/zh GEPR.

NEUBAU EINER RETTUNGSWACHE IN HEILBAD HEILIGENSTADT

PROJEKT-NR. 1311

PLANCODE:
PLANINHALT: Türdetail AT02

BAUHERR: LANDKREIS EICHSFELD
FRIEDENSPLATZ 8
37308 HEILBAD HEILIGENSTADT