




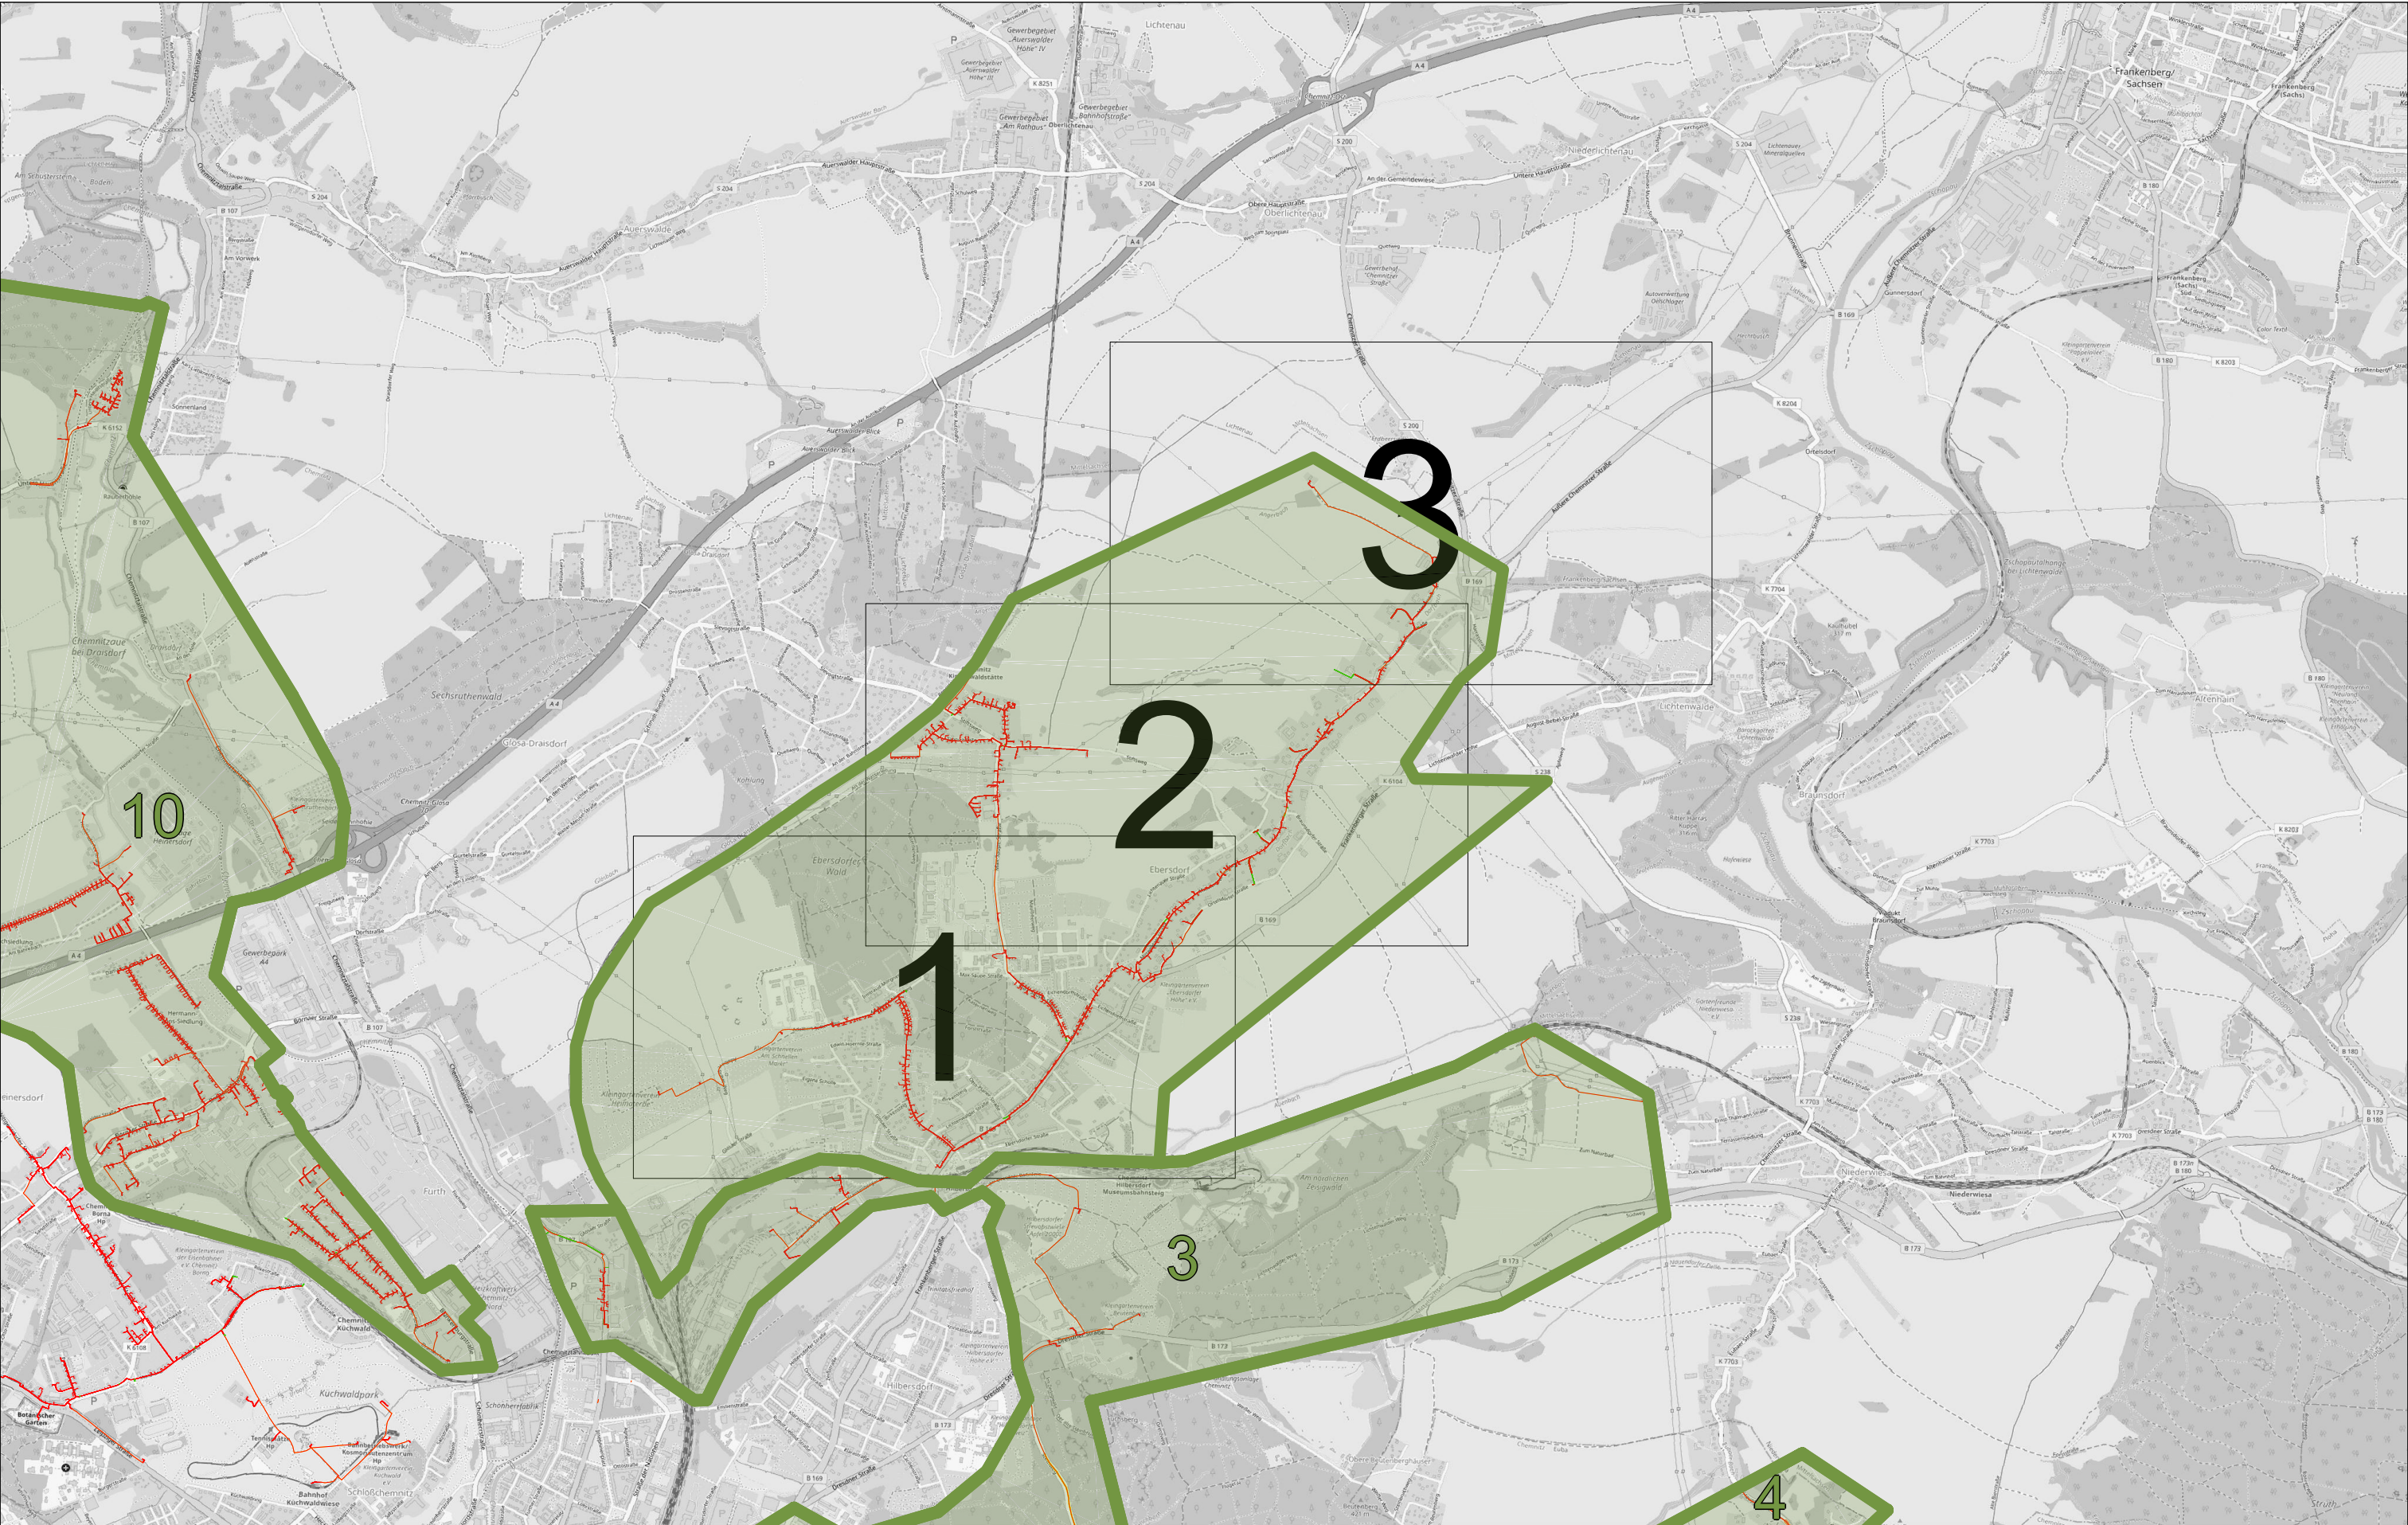


	Bezeichnung Trasse		Clustergrenze		Auftraggeber:		Breitbandausbau Stadt Chemnitz Teil 2		Format:	A1
		Trasse offene Bauweise - Förderung		Baulose		CHEMNITZ KULTURHAUPTSTADT EUROPAS 2025	Übersicht Ausführungsplanung Ost - Baulos 2		Maßstab:	1:20.000
		Trasse offene Bauweise - Reserve (Verlegung bis Randbereich Fördertrasse)		Stand:					19.02.2025	
		Trasse offene Bauweise - inetz (kein Breitbandausbau)								
		Trasse geschlossene Bauweise								
		Nutzung vorhandenes Leerrohr			Projektnummer	220115	Anlage 2.1	Blattnr./Blattanzahl 1 / 1		

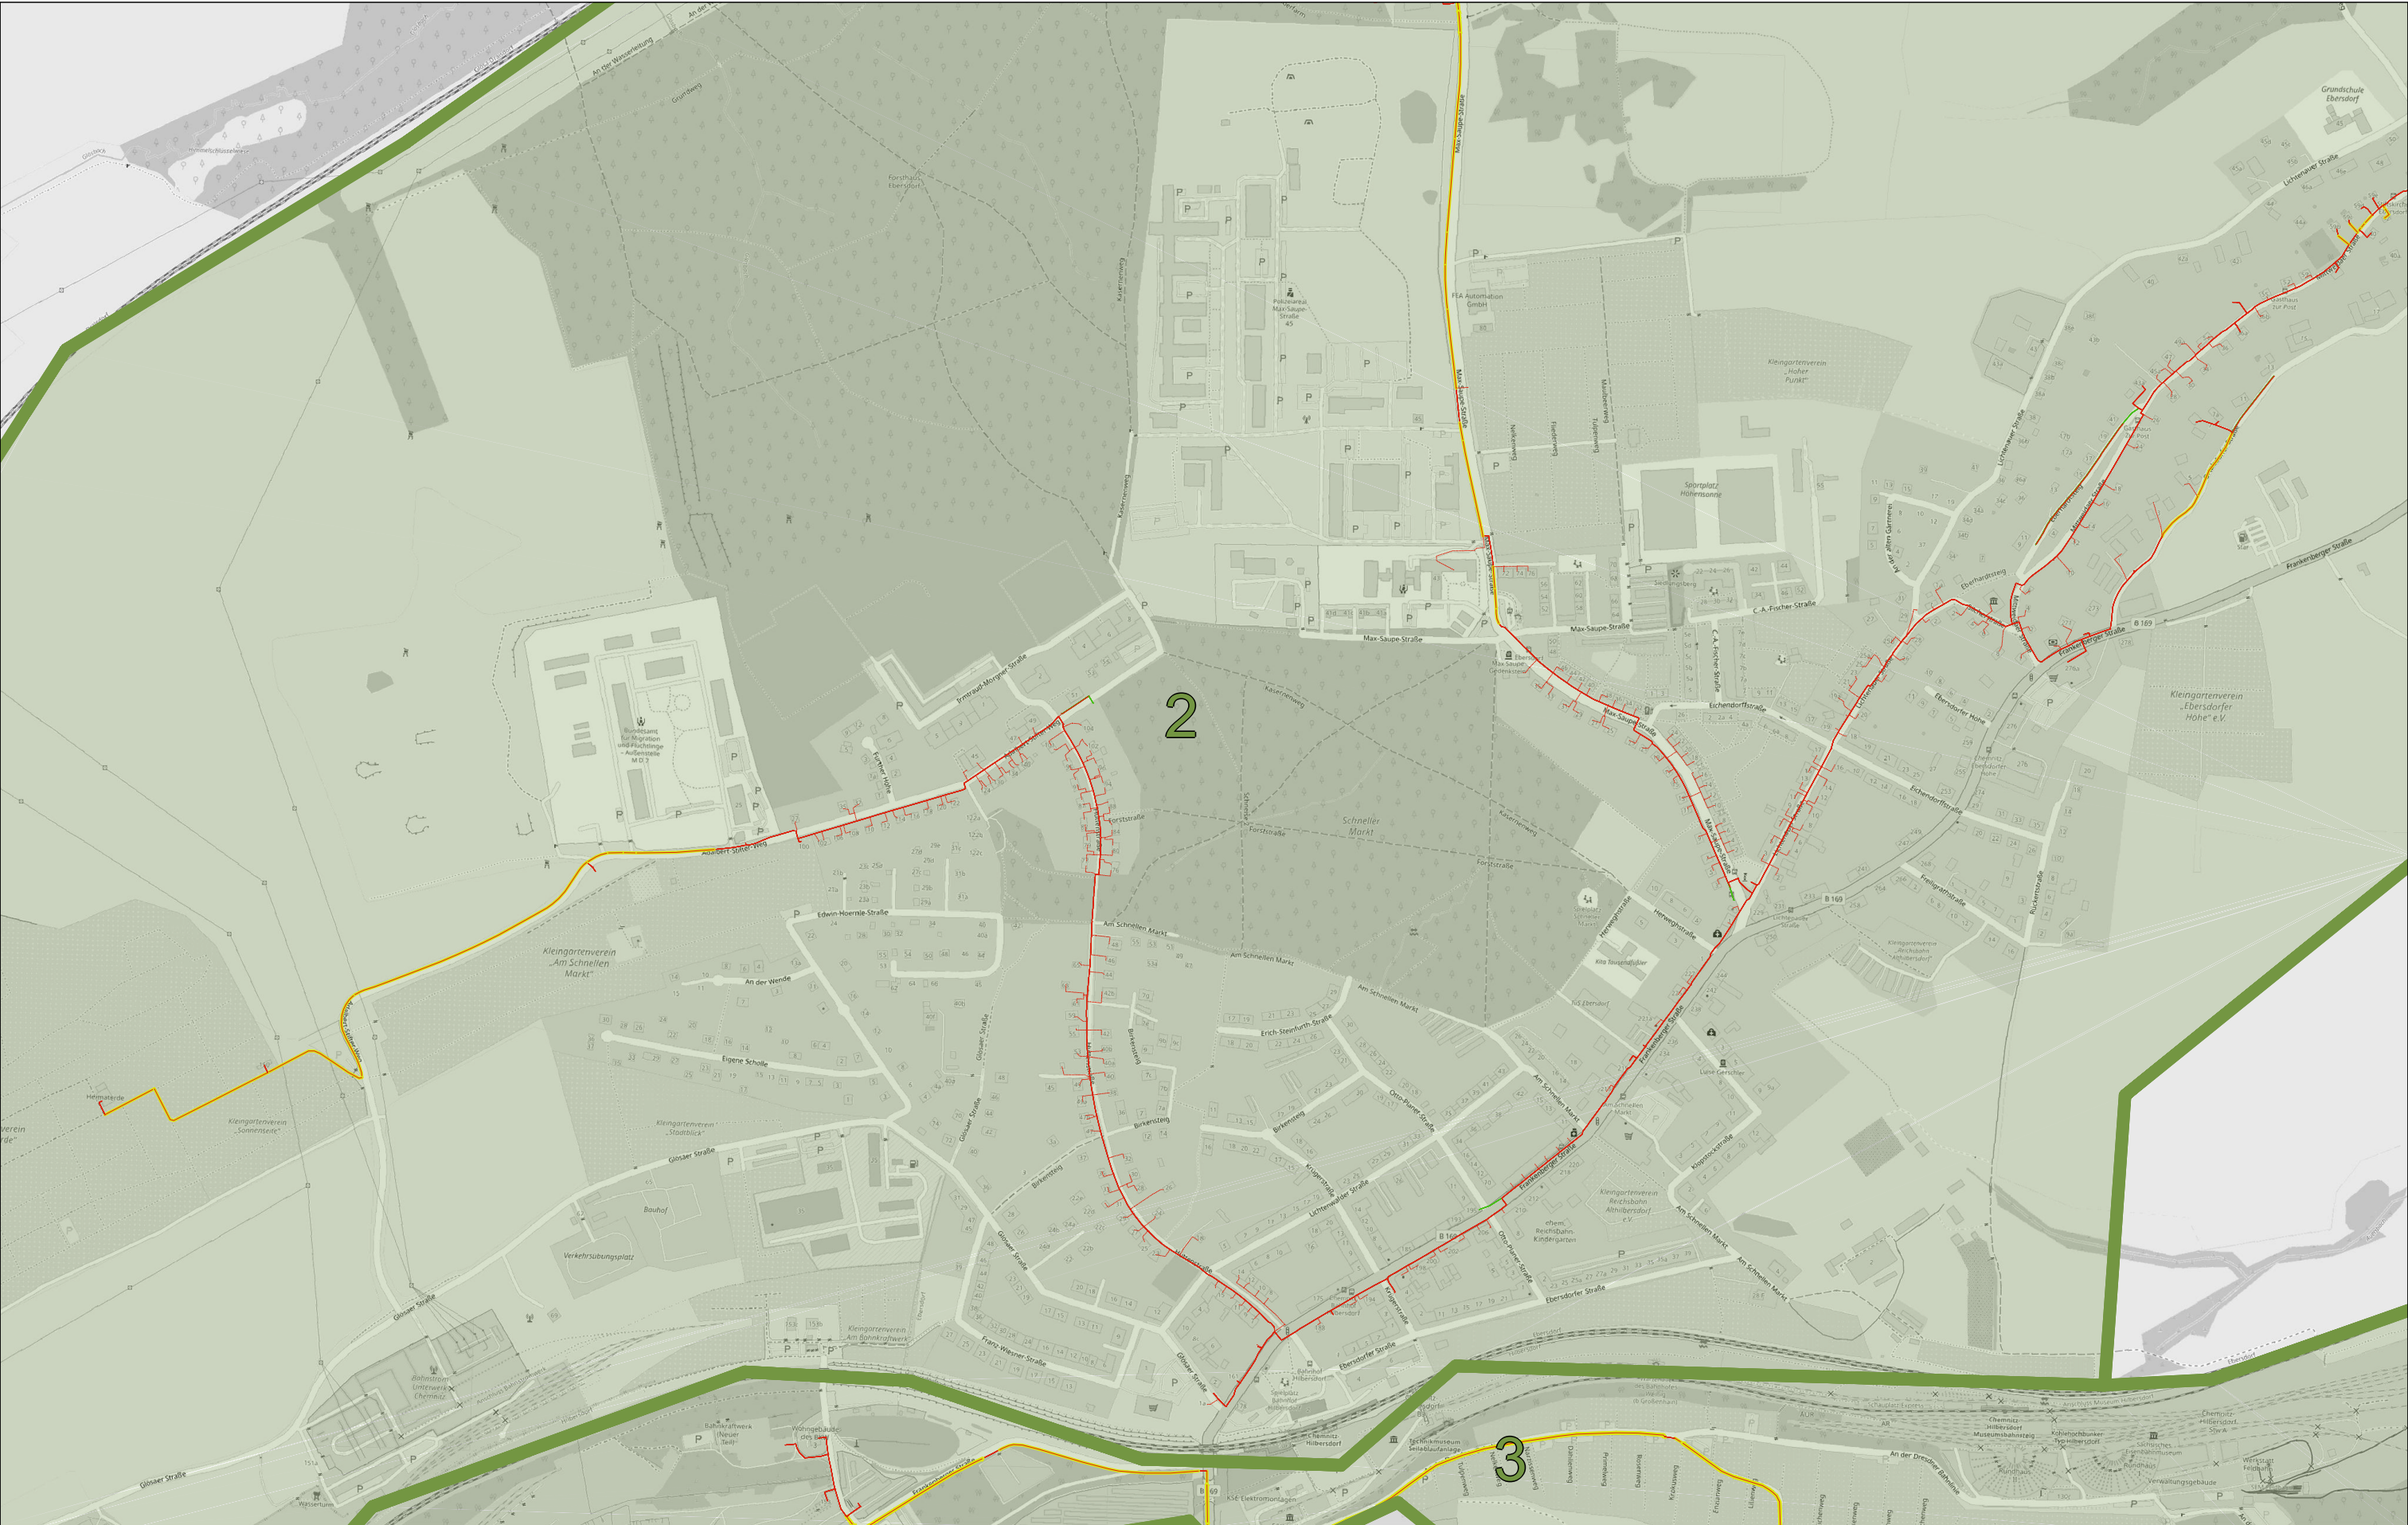

Bezeichnung Trasse Trasse offene Bauweise - Förderung Trasse offene Bauweise - Reserve (Verlegung bis Randbereich Fördertrasse) Trasse offene Bauweise - inetz (kein Breitbandausbau) Trasse geschlossene Bauweise Nutzung vorhandenes Leerrohr	Clustergrenze Baulose	Auftraggeber: CHEMNITZ KULTURHAUPTSTADT EUROPAS 2025 Projektnummer 220115	Anlage 2.1	Breitbandausbau Stadt Chemnitz Teil 2 Ausführungsplanung Ost - Baulos 2 Blattnr./Blattanzahl 1 / 3	Format: A1 Maßstab: 1:5.000 Stand: 19.02.2025
--	--	---	-----------------------	---	--

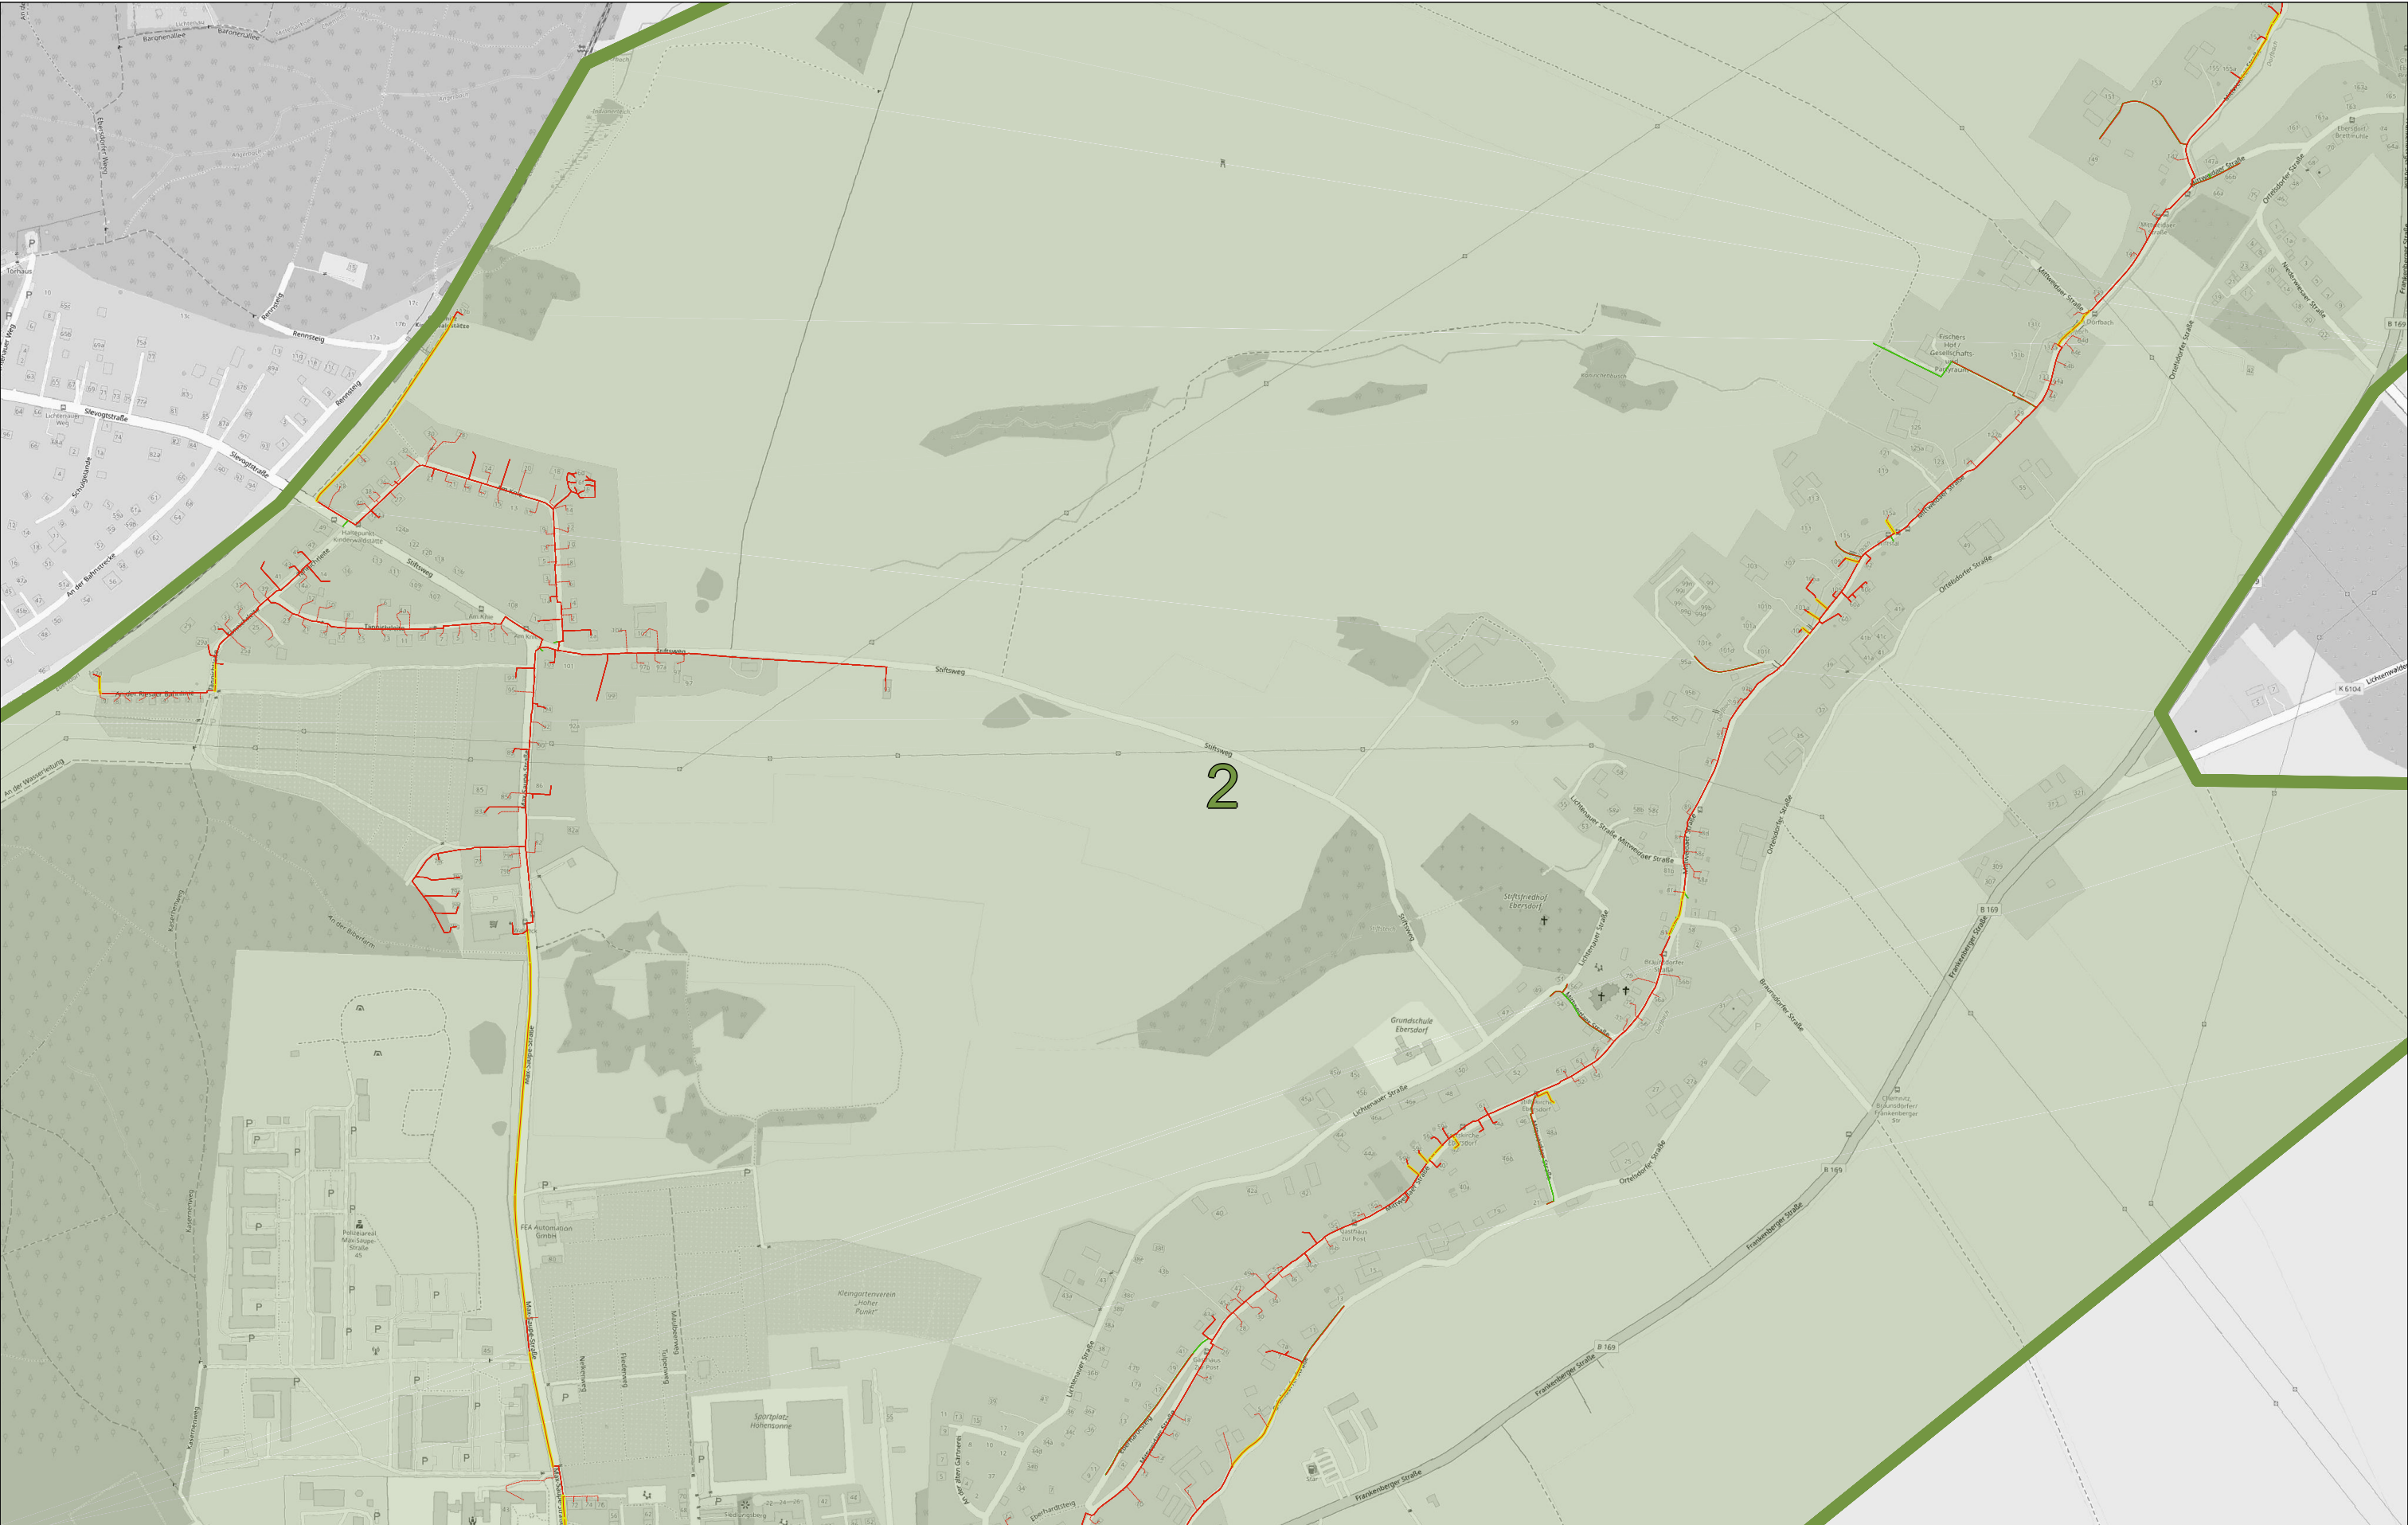

Bezeichnung Trasse		Clustergrenze		Auftraggeber:		Breitbandausbau Stadt Chemnitz Teil 2		Format:	A1
						Ausführungsplanung		Maßstab:	1:5.000
		Baulose		KULTURHAUPTSTADT		Ost - Baulos 2		Stand:	19.02.2025
				EUROPAS 2025					
				Projektnummer		Anlage 2.1		Blattnr./Blattanzahl	
				220115		2 / 3			
Nutzung vorhandenes Leerrohr									

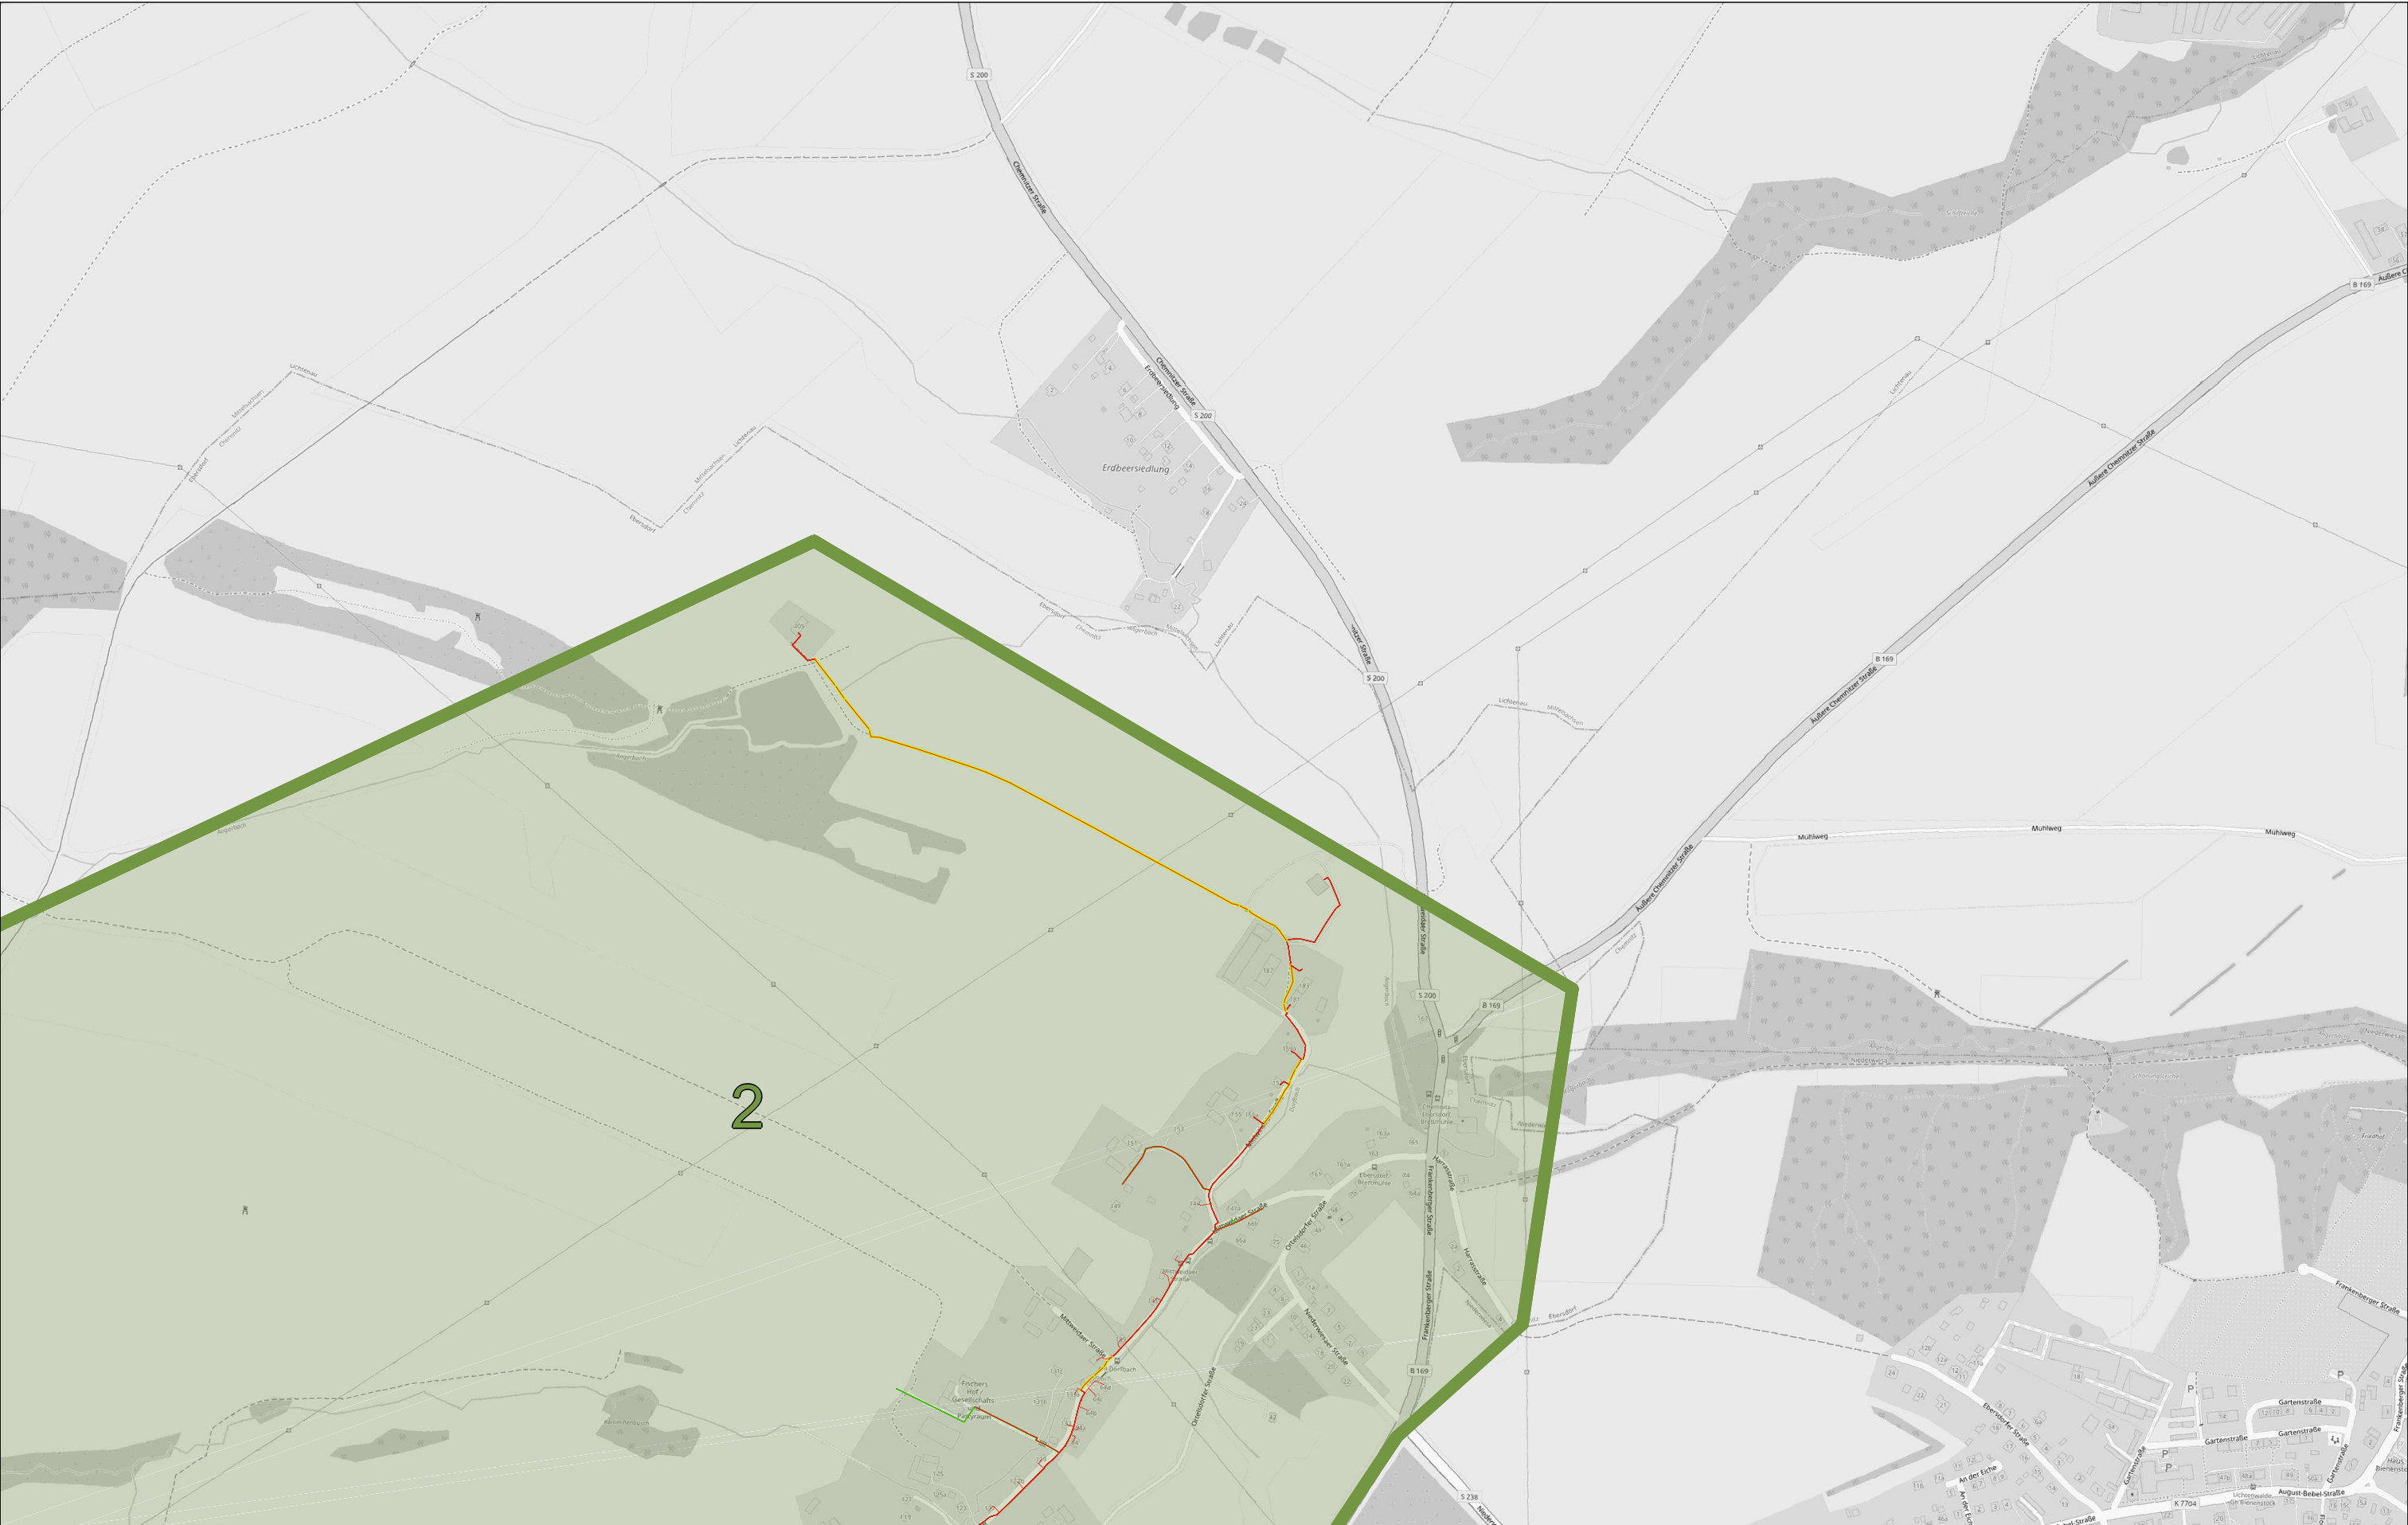

Bezeichnung Trasse Trasse offene Bauweise - Förderung Trasse offene Bauweise - Reserve (Verlegung bis Randbereich Fördertrasse) Trasse offene Bauweise - inetz (kein Breitbandausbau) Trasse geschlossene Bauweise Nutzung vorhandenes Leerrohr	Clustergrenze Baulose	Auftraggeber: CHEMNITZ KULTURHAUPTSTADT EUROPAS 2025	Breitbandausbau Stadt Chemnitz Teil 2 Ausführungsplanung Ost - Baulos 2	Format: A1 Maßstab: 1:5.000 Stand: 19.02.2025
Projektnummer 220115	Anlage 2.1	Blattnr./Blattanzahl 3 / 3		