

Bezeichnung Trasse

- Trasse offene Bauweise - Förderung
- Trasse offene Bauweise - Reserve (Verlegung bis Randbereich Fördertrasse)
- Trasse offene Bauweise - inetz (kein Breitbandausbau)
- Trasse geschlossene Bauweise
- Nutzung vorhandenes Leerrohr

Clustergrenze

- Baulose



Auftraggeber:



CHEMNITZ
KULTURHAUPTSTADT
EUROPAS 2025

Projektnummer 220115

Anlage 2.2

Breitbandausbau Stadt Chemnitz Teil 2

Übersicht
Ausführungsplanung
Ost - Baulos 3

Blattnr./Blattanzahl 1 / 1

Format: A1

Maßstab: 1:20.000

Stand: 19.02.2025



Bezeichnung Trasse

- Trasse offene Bauweise - Förderung
- Trasse offene Bauweise - Reserve (Verlegung bis Randbereich Fördertrasse)
- Trasse offene Bauweise - inetz (kein Breitbandausbau)
- Trasse geschlossene Bauweise
- Nutzung vorhandenes Leerrohr

Clustergrenze

- Baulose



Auftraggeber:



Projektnummer 220115


Anlage 2.2

Breitbandausbau Stadt Chemnitz Teil 2

Ausführungsplanung
Ost - Baulos 3

Blattnr./Blattanzahl 1 / 3

Format: A1
Maßstab: 1:5.000
Stand: 19.02.2025

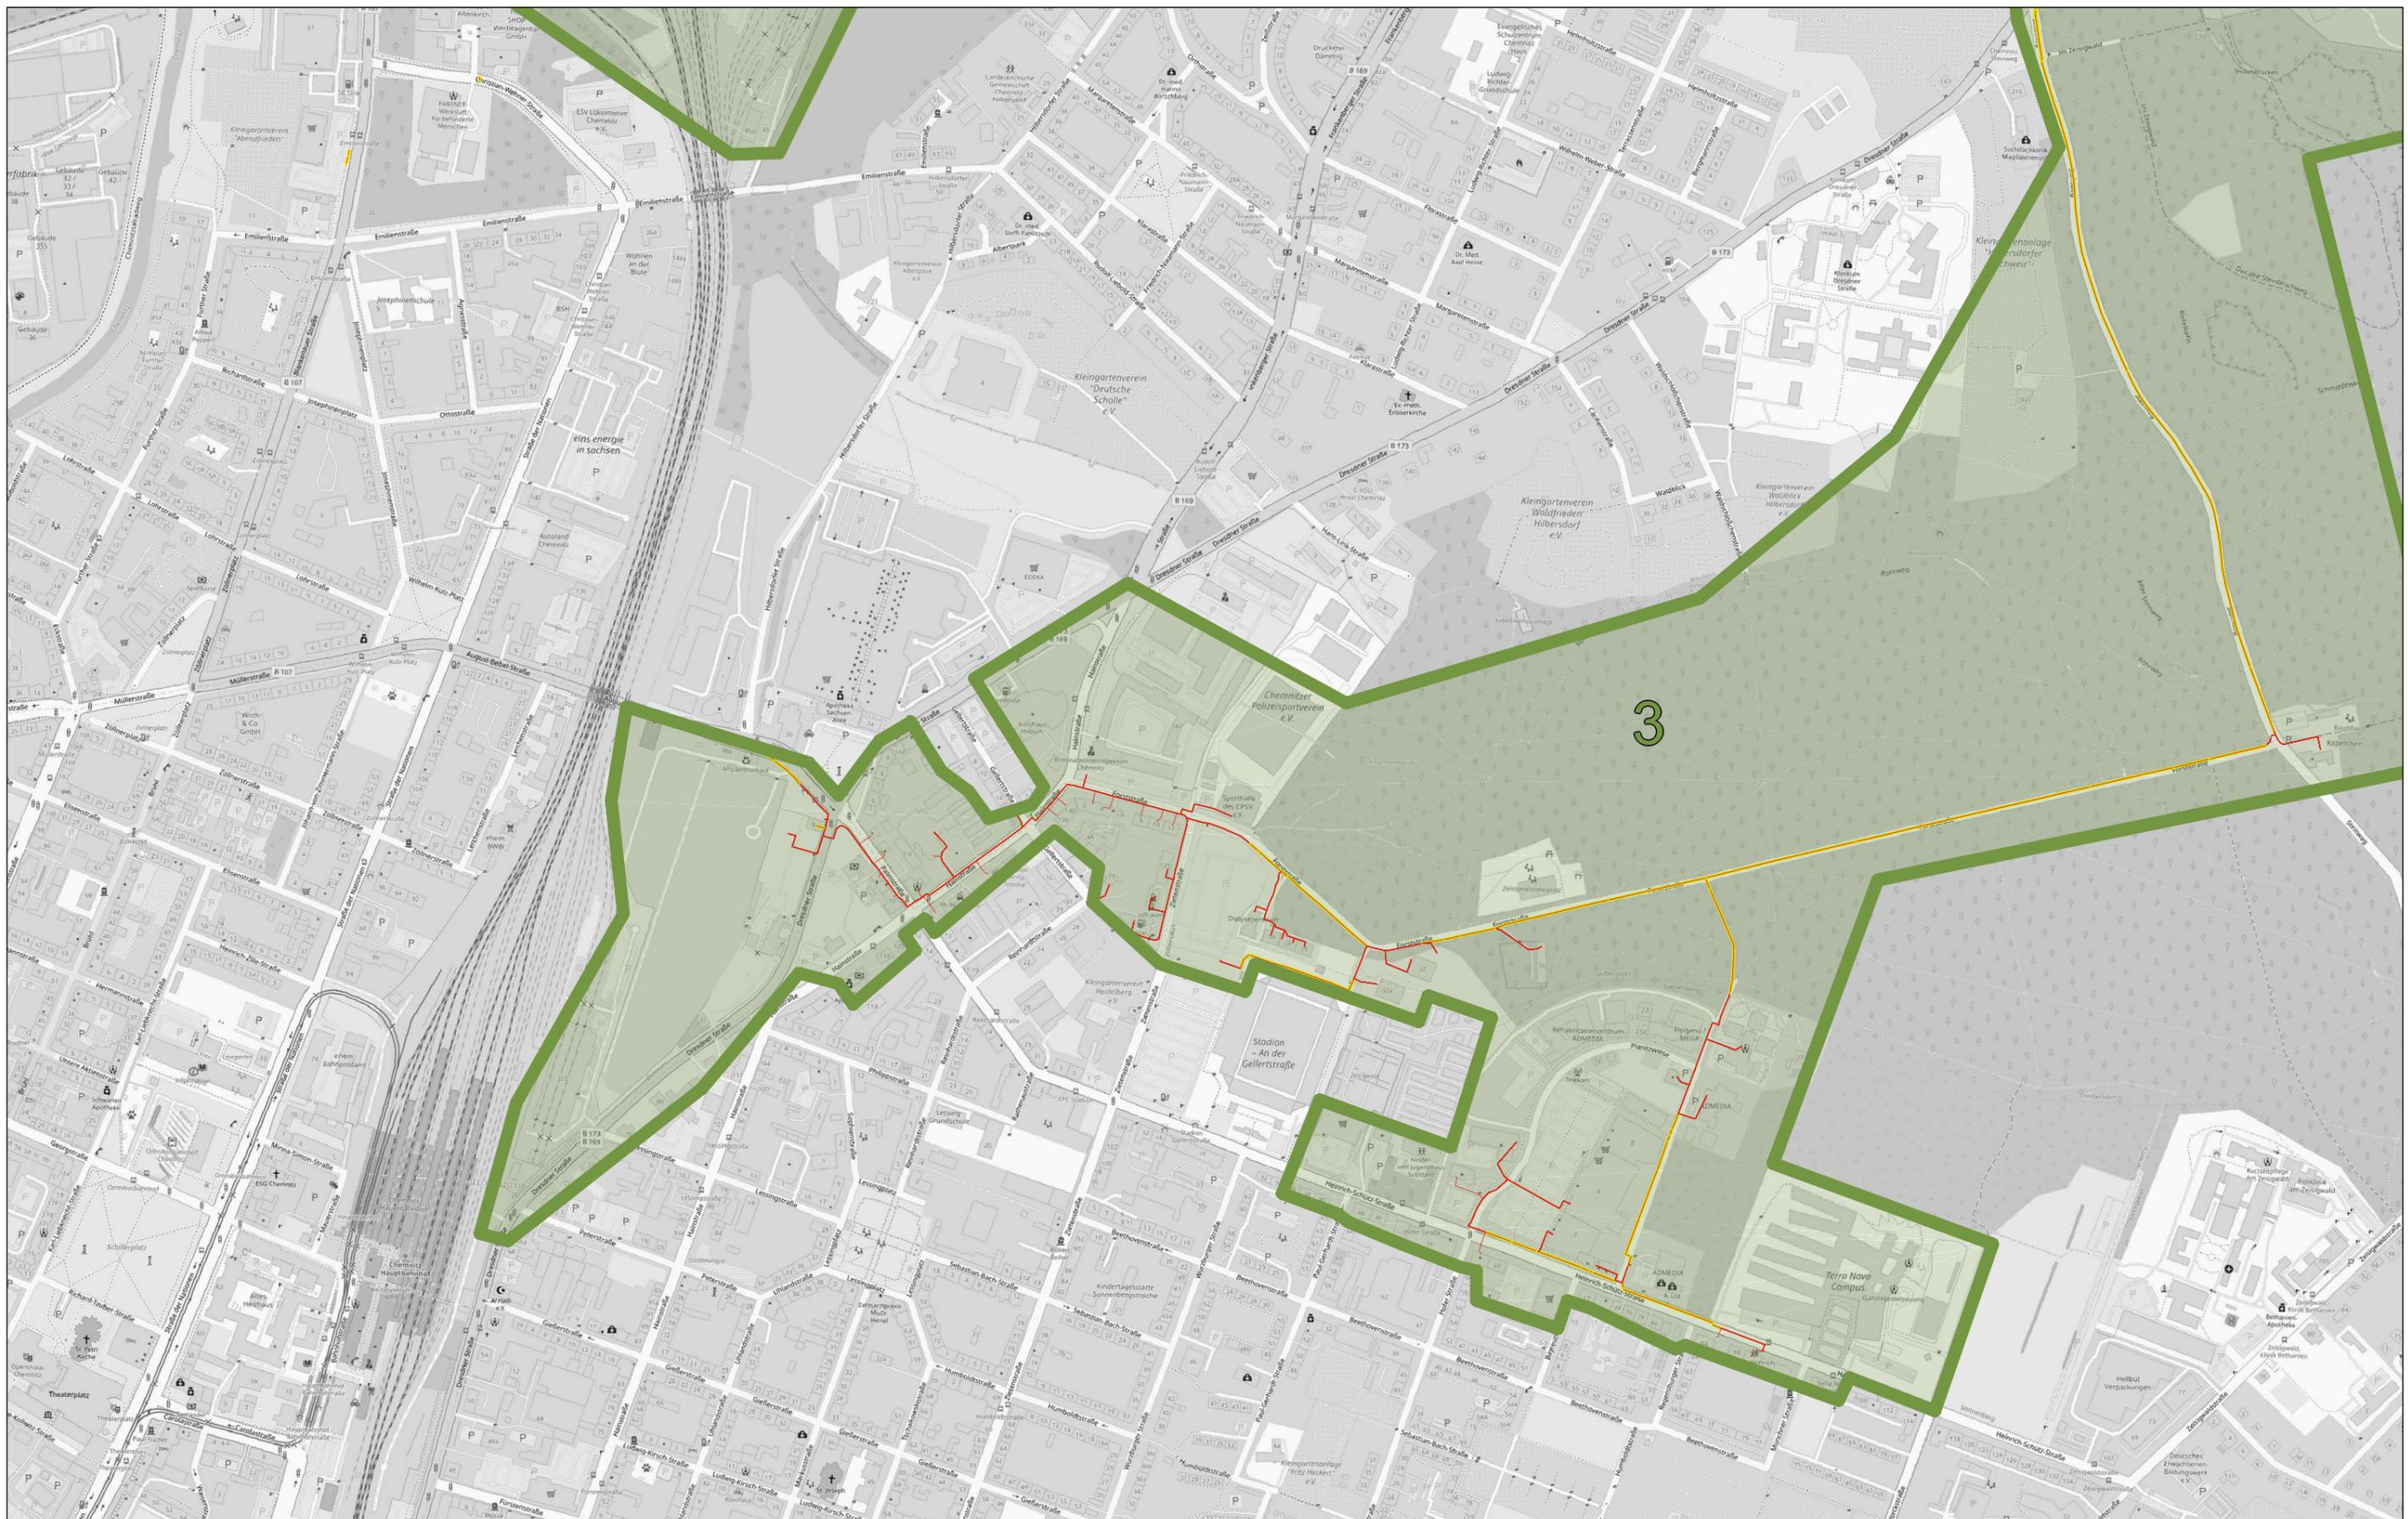

3

<p>Bezeichnung Trasse</p> <ul style="list-style-type: none"> Trasse offene Bauweise - Förderung Trasse offene Bauweise - Reserve (Verlegung bis Randbereich Fördertrasse) Trasse offene Bauweise - inetz (kein Breitbandausbau) Trasse geschlossene Bauweise Nutzung vorhandenes Leerrohr 	<p>Clustergrenze</p> <ul style="list-style-type: none"> Clustergrenze Baulose 	<p>Auftraggeber:</p>  <p>Projektnummer 220115</p>	<p>Anlage 2.2</p>	<p>Breitbandausbau Stadt Chemnitz Teil 2</p> <p>Ausführungsplanung Ost - Baulos 3</p>	<p>Format: A1</p> <p>Maßstab: 1:5.000</p> <p>Stand: 19.02.2025</p>
		<p>Blattnr./Blattanzahl 2 / 3</p>			



Bezeichnung Trasse		Clustergrenze	
	Trasse offene Bauweise - Förderung		Baulose
	Trasse offene Bauweise - Reserve (Verlegung bis Randbereich Fördertrasse)		
	Trasse offene Bauweise - inetz (kein Breitbandausbau)		
	Trasse geschlossene Bauweise		
	Nutzung vorhandenes Leerrohr		

Auftraggeber:



Projektnummer 220115

Anlage 2.2

Breitbandausbau Stadt Chemnitz Teil 2

Ausführungsplanung
Ost - Baulos 3

Blattnr./Blattanzahl 3 / 3

Format: A1

Maßstab: 1:5.000

Stand: 19.02.2025