

Bezeichnung Trasse		Clustergrenze	
	Trasse offene Bauweise - Förderung		Baulose
	Trasse offene Bauweise - Reserve (Verlegung bis Randbereich Fördertrasse)		
	Trasse offene Bauweise - inetz (kein Breitbandausbau)		
	Trasse geschlossene Bauweise		
	Nutzung vorhandenes Leerrohr		

Auftraggeber:

 Projektnummer 220115

CHEMNITZ
 KULTURHAUPTSTADT
 EUROPAS 2025

Anlage 2.3

Breitbandausbau Stadt Chemnitz Teil 2
 Übersicht
 Ausführungsplanung
 Ost - Baulos 4

Format: A1
 Maßstab: 1:20.000
 Stand: 03.04.2025
 Blattnr./Blattanzahl 1 / 1



4

Bezeichnung Trasse

- Trasse offene Bauweise - Förderung
- Trasse offene Bauweise - Reserve (Verlegung bis Randbereich Fördertrasse)
- Trasse offene Bauweise - inetz (kein Breitbandausbau)
- Trasse geschlossene Bauweise
- Nutzung vorhandenes Leerrohr

Clustergrenze

- Clustergrenze
- Baulose



Auftraggeber:



Projektnummer 220115

Anlage 2.3

Breitbandausbau Stadt Chemnitz Teil 2

Ausführungsplanung
Ost - Baulos 4

Blattnr./Blattanzahl 1 / 6

Format: A1

Maßstab: 1:5.000

Stand: 03.04.2025



4

Bezeichnung Trasse

- Trasse offene Bauweise - Förderung
- - - - - Trasse offene Bauweise - Reserve (Verlegung bis Randbereich Fördertrasse)
- Trasse offene Bauweise - inetz (kein Breitbandausbau)
- Trasse geschlossene Bauweise
- Nutzung vorhandenes Leerrohr

Clustergrenze

- Baulose



Auftraggeber:



Projektnummer 220115

Anlage 2.3

Breitbandausbau Stadt Chemnitz Teil 2


Ausführungsplanung
Ost - Baulos 4

Blattnr./Blattanzahl 2 / 6

Format: A1

Maßstab: 1:5.000

Stand: 03.04.2025

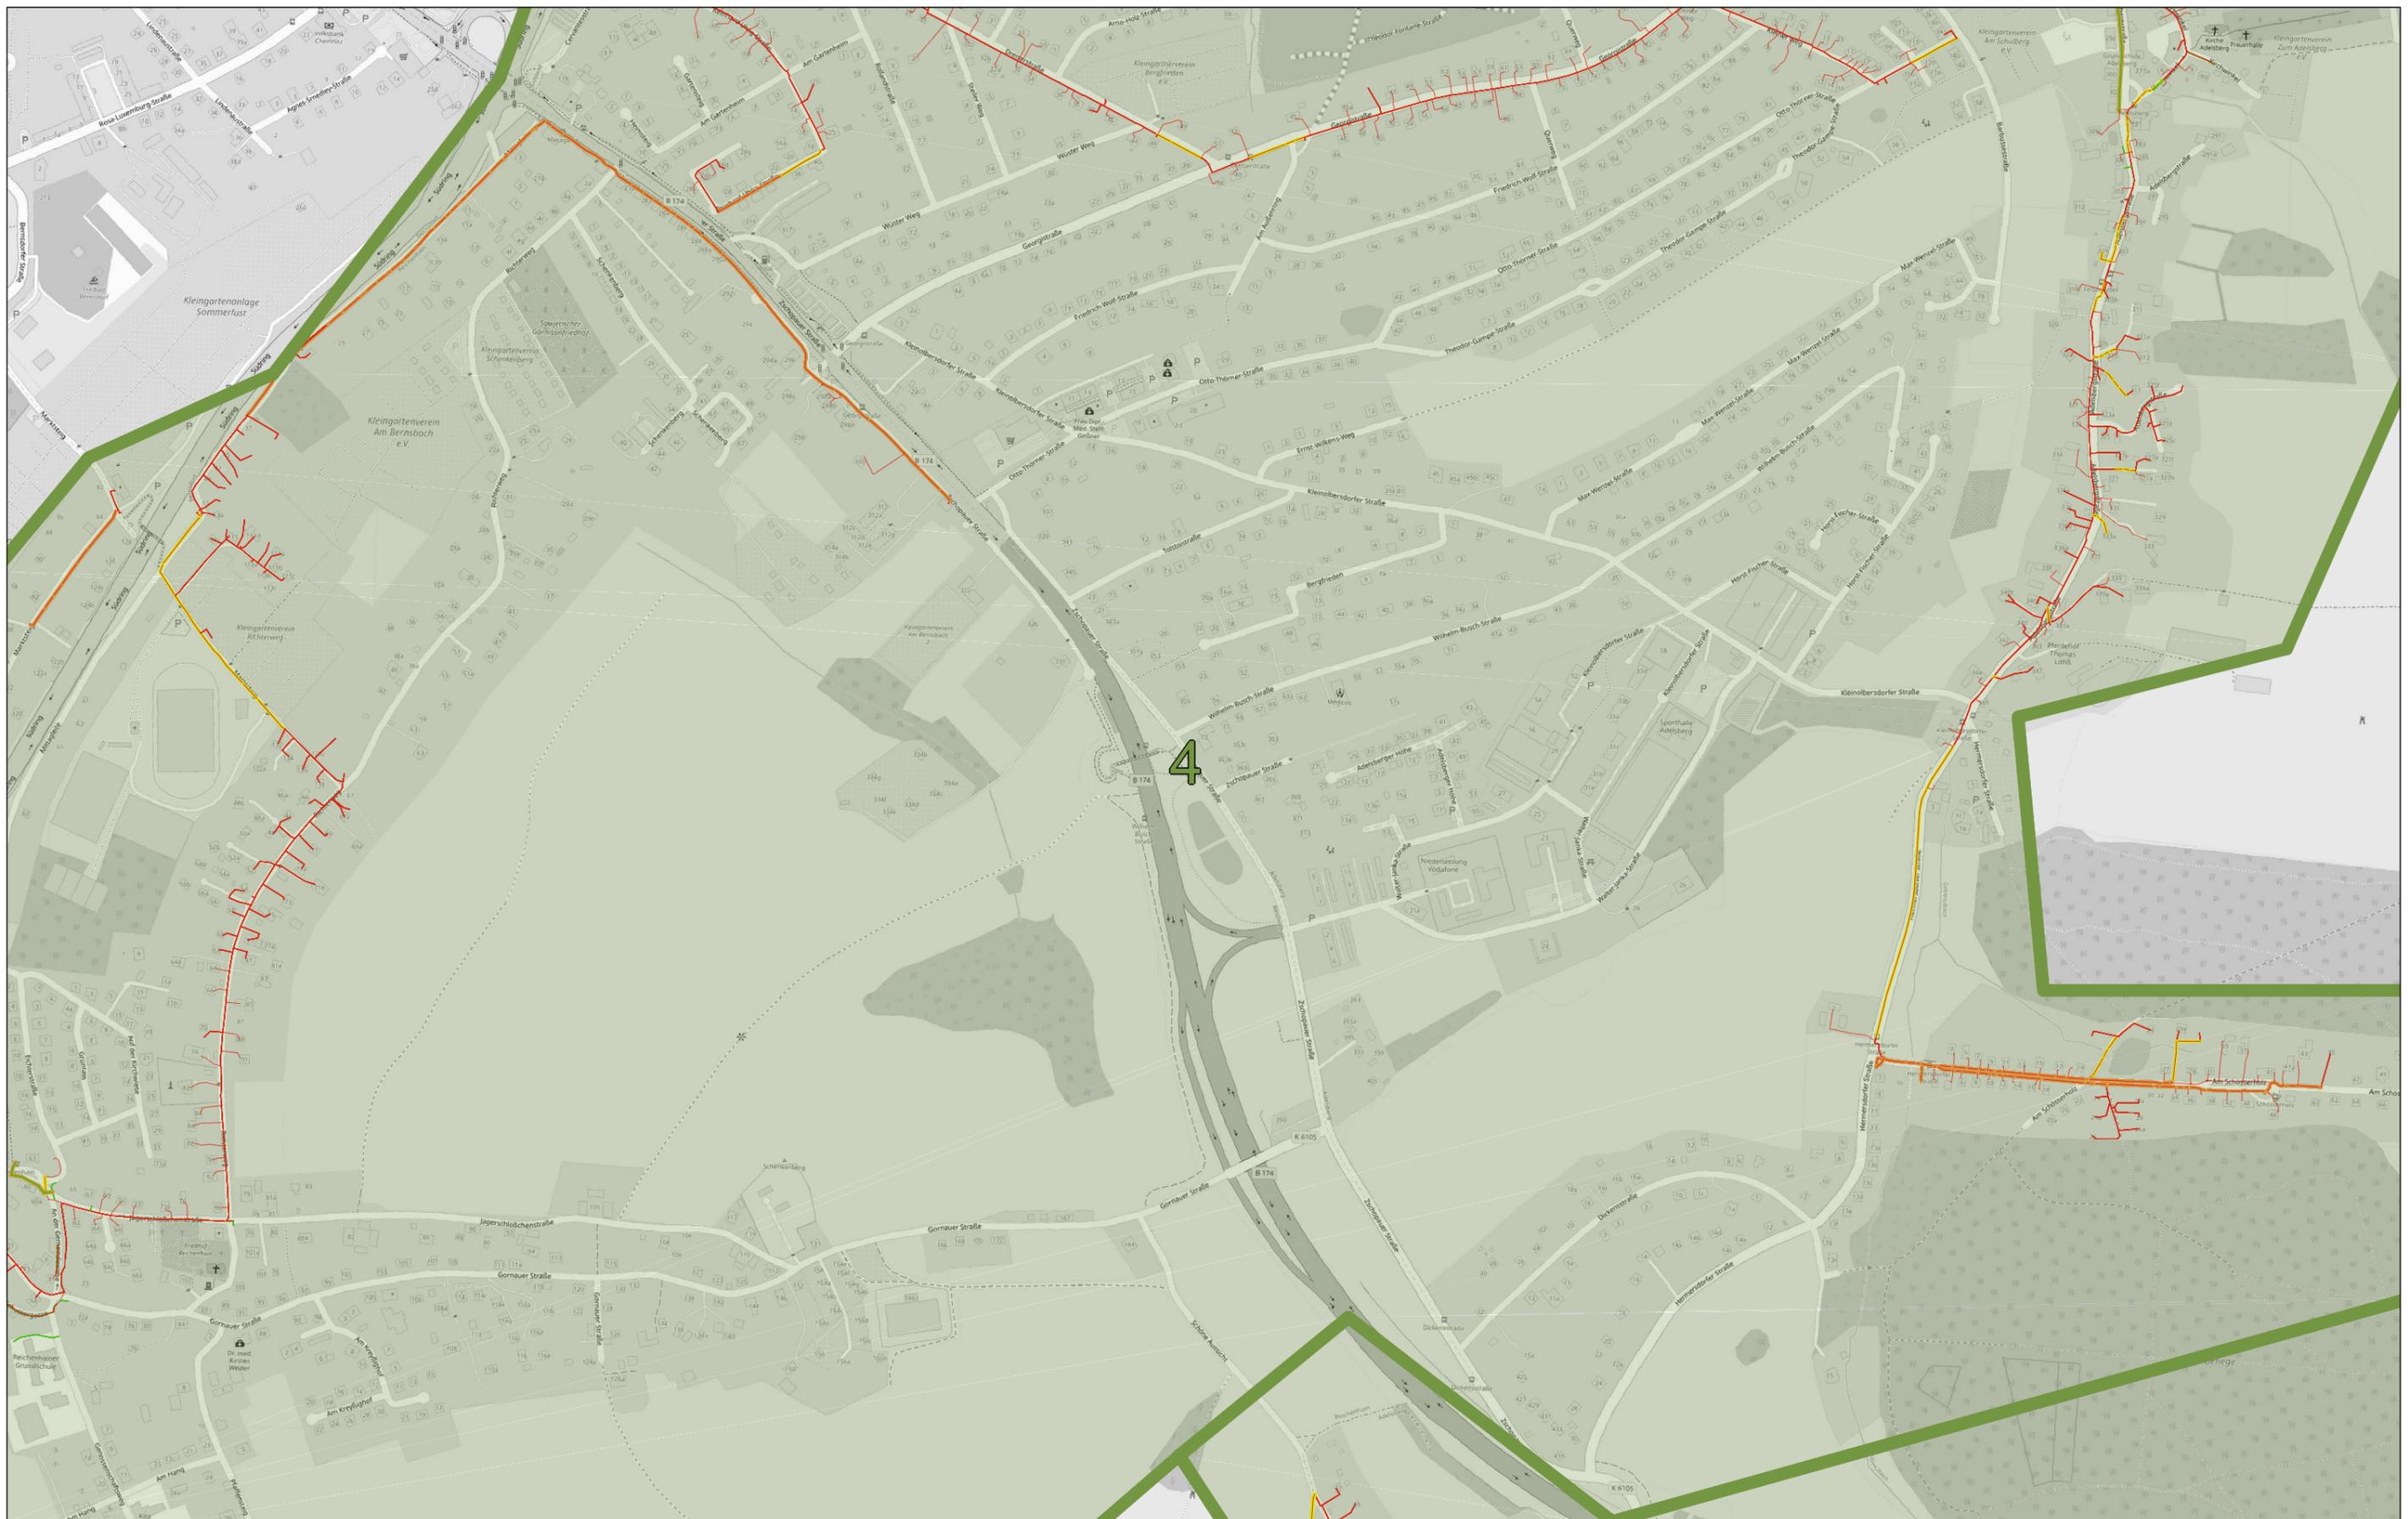

	Bezeichnung Trasse		Clustergrenze		Baulose
		Trasse offene Bauweise - Förderung			
		Trasse offene Bauweise - Reserve (Verlegung bis Randbereich Fördertrasse)			
		Trasse offene Bauweise - inetz (kein Breitbandausbau)			
		Trasse geschlossene Bauweise			
	Nutzung vorhandenes Leerrohr				

Auftraggeber:



CHEMNITZ
KULTURHAUPTSTADT
EUROPAS 2025

Projektnummer 220115

Anlage 2.3

Breitbandausbau Stadt Chemnitz Teil 2

Ausführungsplanung
Ost - Baulos 4

Blattnr./Blattanzahl 3 / 6

Format:	A1
Maßstab:	1:5.000
Stand:	03.04.2025



Bezeichnung Trasse		Clustergrenze	
	Trasse offene Bauweise - Förderung		Baulose
	Trasse offene Bauweise - Reserve (Verlegung bis Randbereich Fördertrasse)		
	Trasse offene Bauweise - inetz (kein Breitbandausbau)		
	Trasse geschlossene Bauweise		
	Nutzung vorhandenes Leerrohr		

Auftraggeber:



Projektnummer 220115

Anlage 2.3

Breitbandausbau Stadt Chemnitz Teil 2


Ausführungsplanung
Ost - Baulos 4

Blattnr./Blattanzahl 4 / 6

Format: A1

Maßstab: 1:5.000

Stand: 03.04.2025

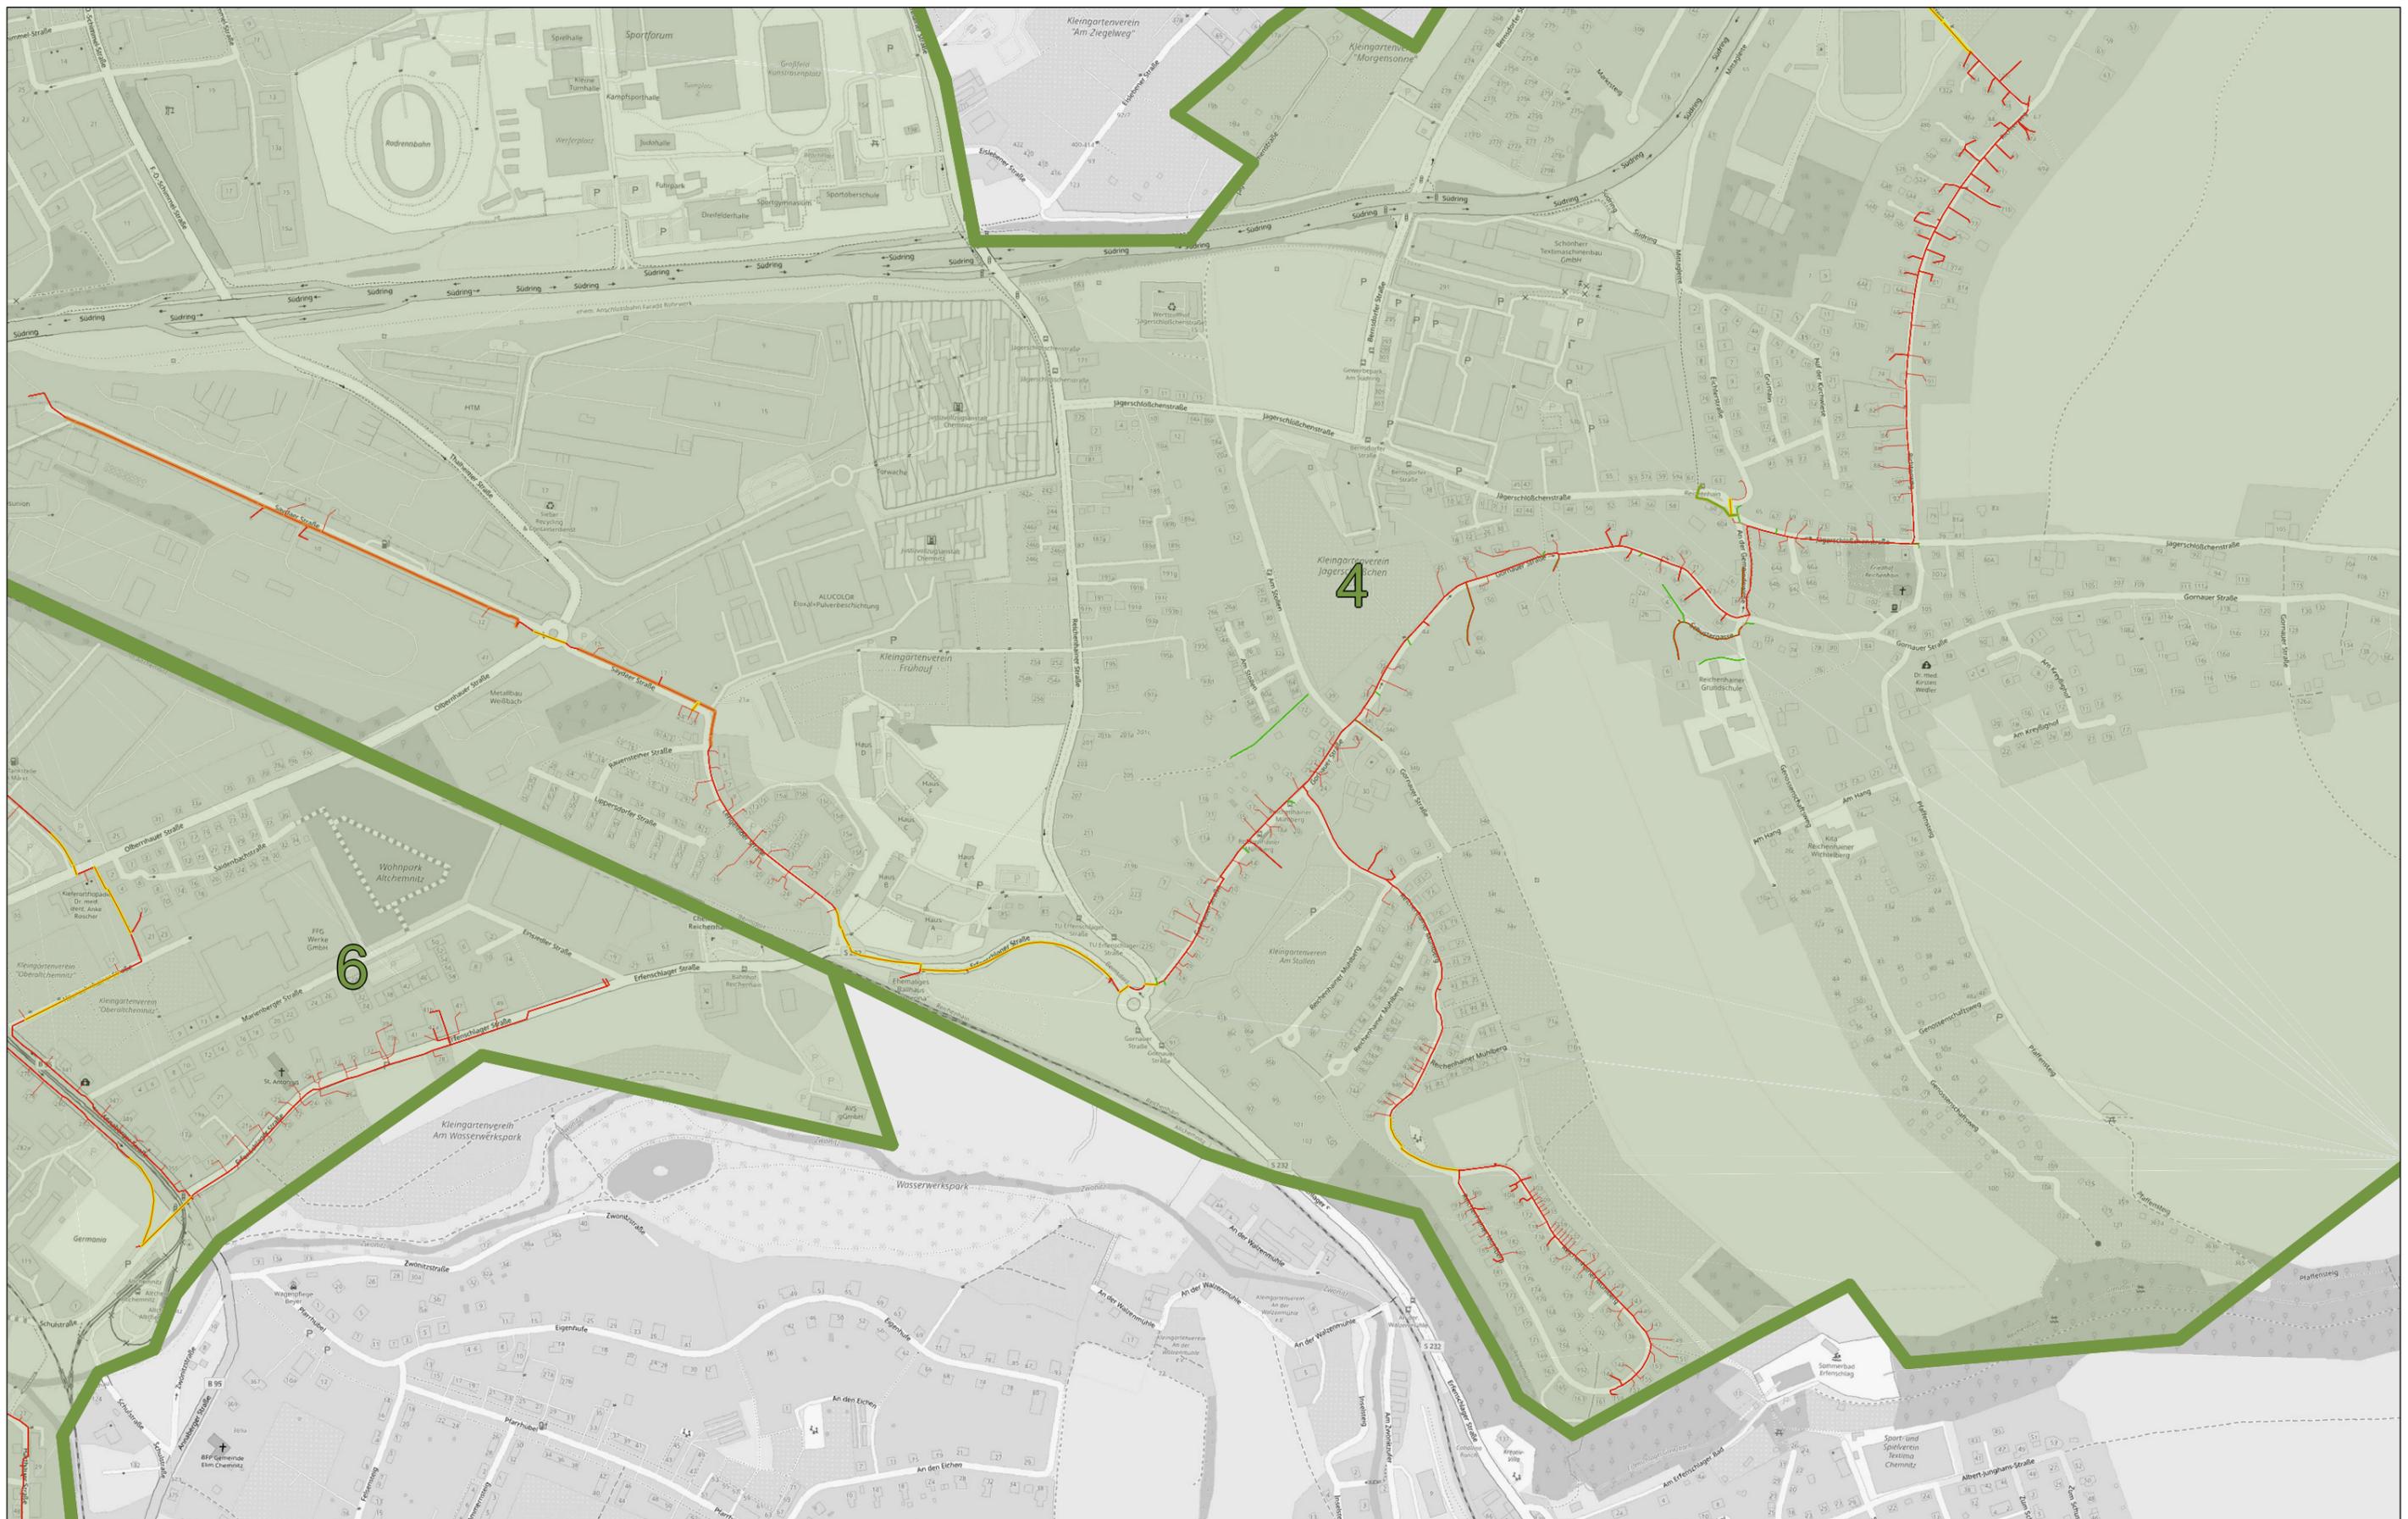

Bezeichnung Trasse		Clustergrenze	
	Trasse offene Bauweise - Förderung		Baulose
	Trasse offene Bauweise - Reserve (Verlegung bis Randbereich Fördertrasse)		
	Trasse offene Bauweise - inetz (kein Breitbandausbau)		
	Trasse geschlossene Bauweise		
	Nutzung vorhandenes Leerrohr		

Auftraggeber:



CHEMNITZ
KULTURHAUPTSTADT
EUROPAS 2025

Projektnummer 220115

Anlage 2.3

Breitbandausbau Stadt Chemnitz Teil 2


Ausführungsplanung
Ost - Baulos 4

Blattnr./Blattanzahl 5 / 6

Format: A1

Maßstab: 1:5.000

Stand: 03.04.2025

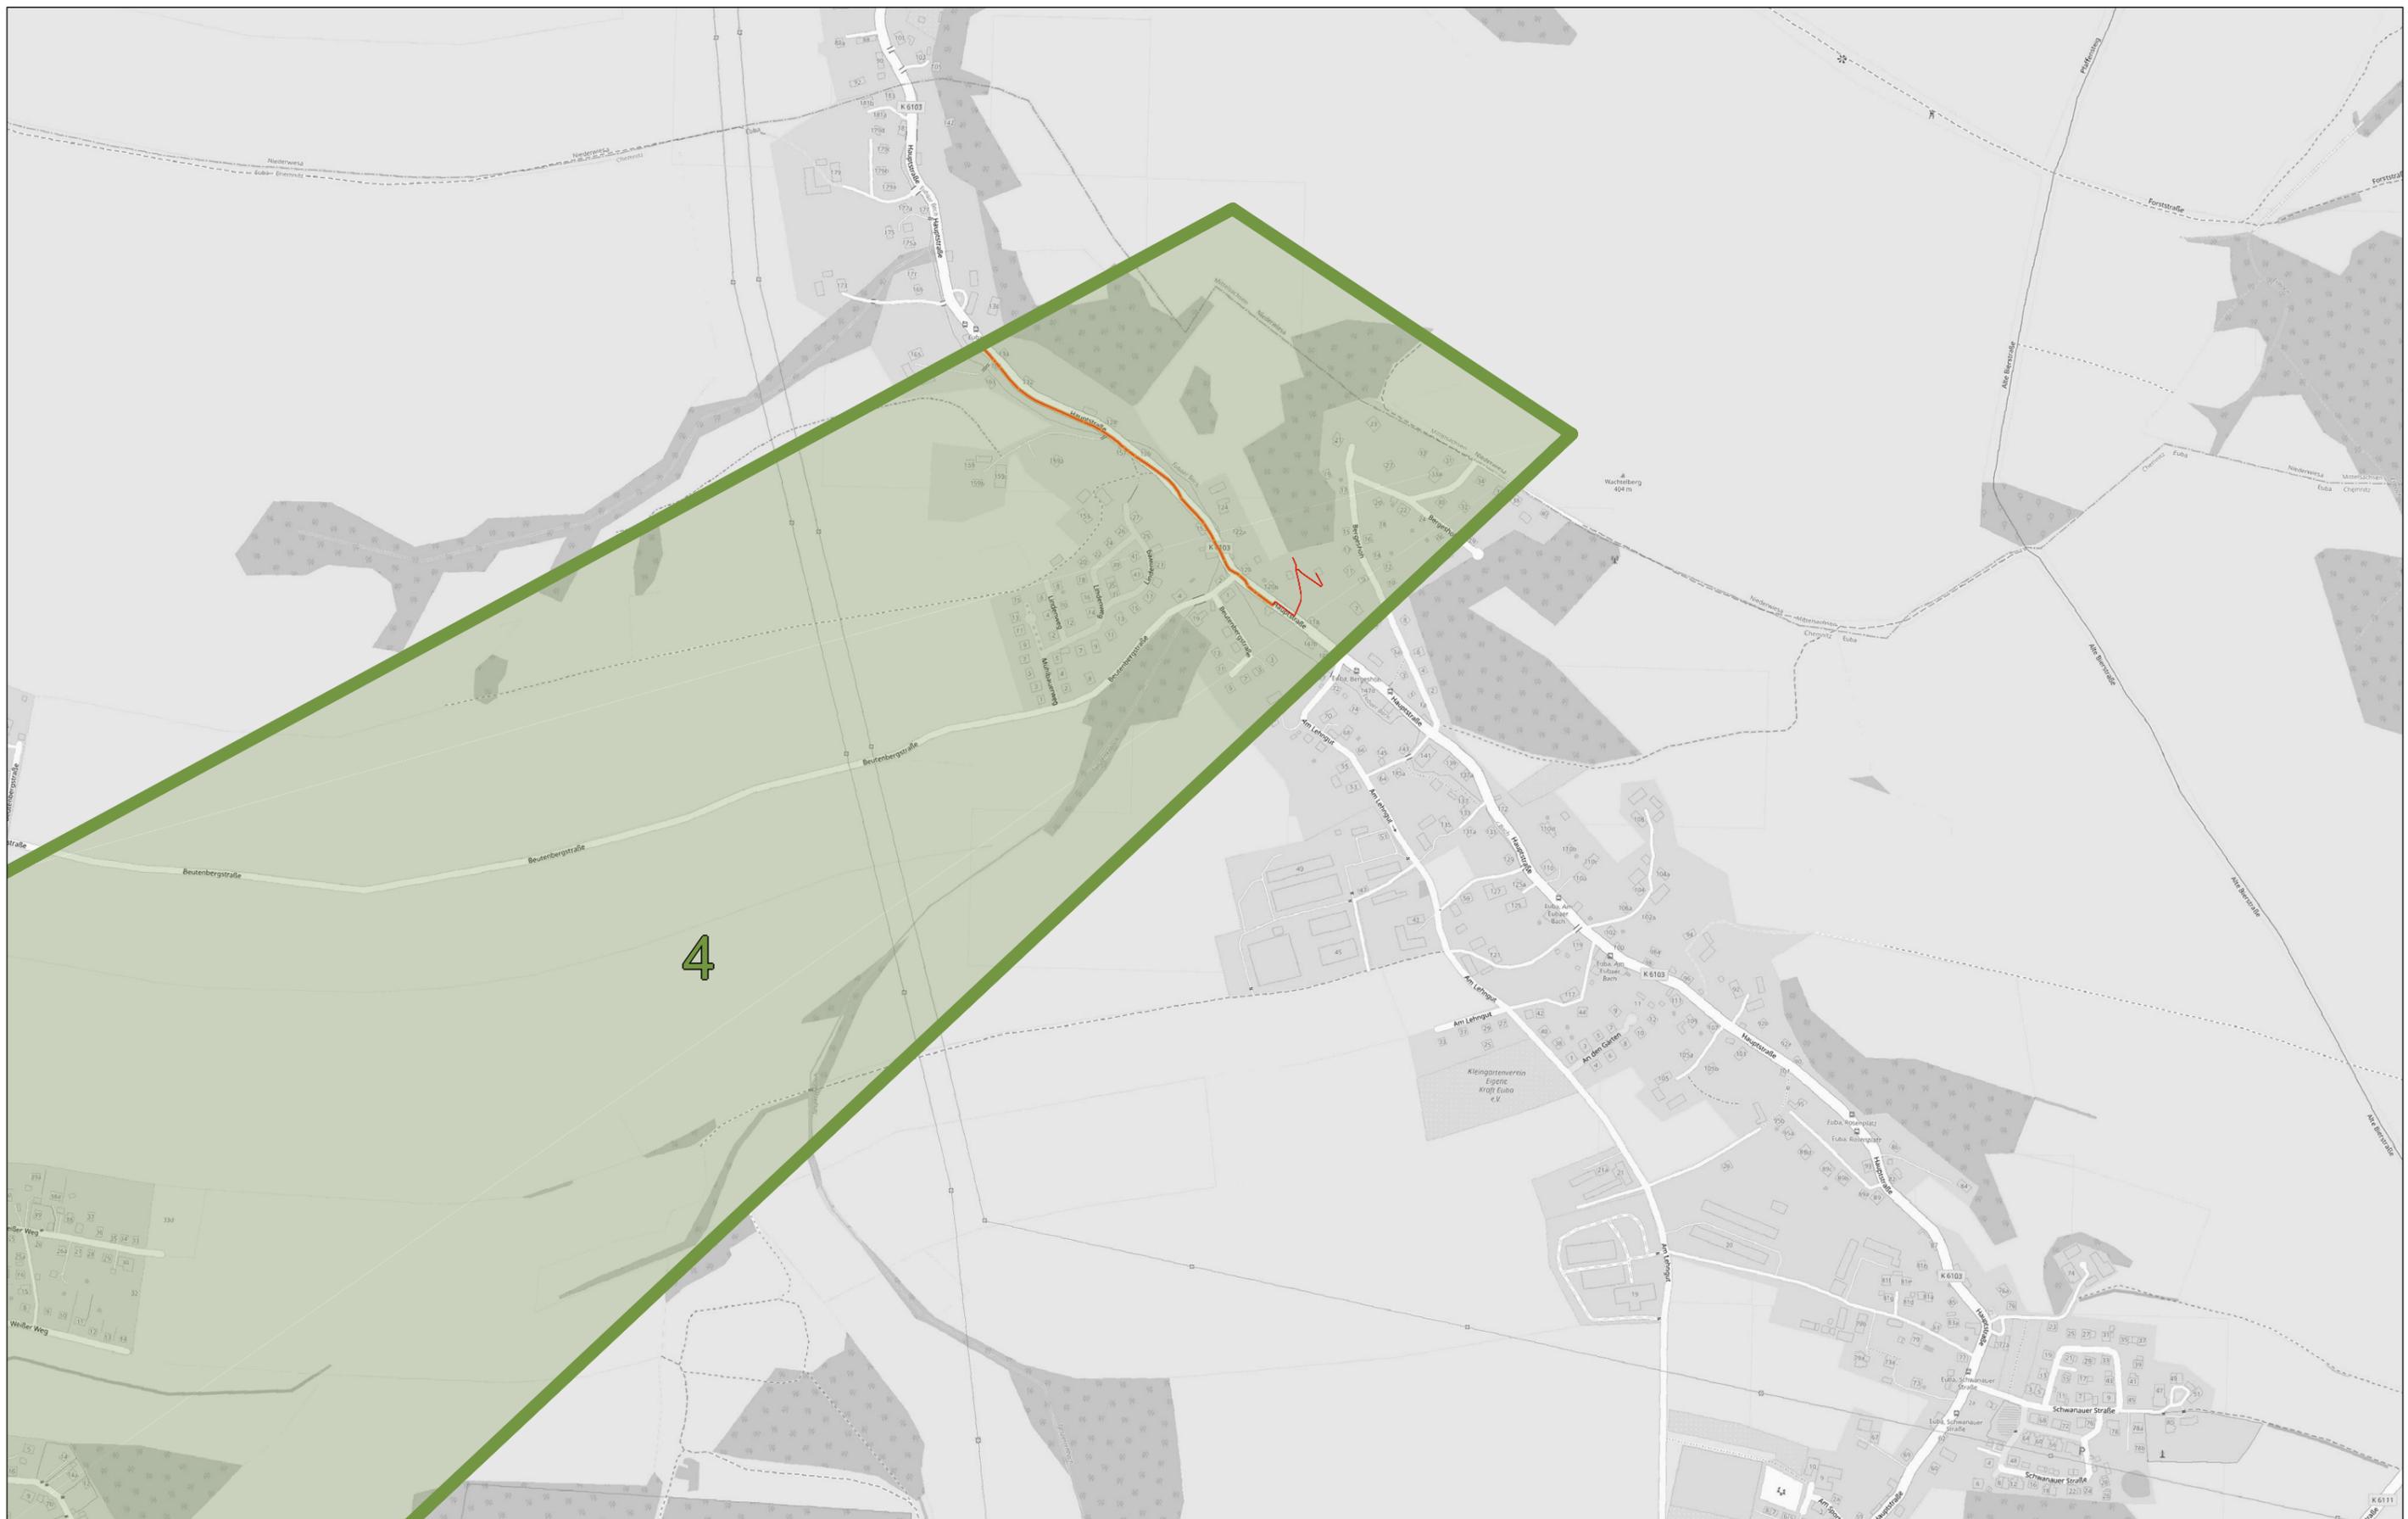

Bezeichnung Trasse		Clustergrenze	
	Trasse offene Bauweise - Förderung		Baulose
	Trasse offene Bauweise - Reserve (Verlegung bis Randbereich Fördertrasse)		
	Trasse offene Bauweise - inetz (kein Breitbandausbau)		
	Trasse geschlossene Bauweise		
	Nutzung vorhandenes Leerrohr		

Auftraggeber:
CHEMNITZ
 KULTURHAUPTSTADT
 EUROPAS 2025

Projektnummer 220115

Anlage 2.3

Breitbandausbau Stadt Chemnitz Teil 2

Ausführungsplanung
 Ost - Baulos 4

Blattnr./Blattanzahl 6 / 6

Format: A1
 Maßstab: 1:5.000
 Stand: 03.04.2025