

Bezeichnung Trasse		Clustergrenze	
	Trasse offene Bauweise - Förderung		Baulose
	Trasse offene Bauweise - Reserve (Verlegung bis Randbereich Fördertrasse)		
	Trasse offene Bauweise - inetz (kein Breitbandausbau)		
	Trasse geschlossene Bauweise		
	Nutzung vorhandenes Leerrohr		

Auftraggeber:	CHEMNITZ KULTURHAUPTSTADT EUROPAS 2025		Breitbandausbau Stadt Chemnitz Teil 2 Übersicht Ausführungsplanung Ost - Baulos 5	Format: A1
Projektnummer	220115	Anlage 2.4	Blattnr./Blattanzahl 1 / 1	Maßstab: 1:20.000
				Stand: 19.02.2025



Bezeichnung Trasse		Clustergrenze	
	Trasse offene Bauweise - Förderung		Baulose
	Trasse offene Bauweise - Reserve (Verlegung bis Randbereich Fördertrasse)		
	Trasse offene Bauweise - inetz (kein Breitbandausbau)		
	Trasse geschlossene Bauweise		
	Nutzung vorhandenes Leerrohr		

Auftraggeber:



Projektnummer 220115

Anlage 2.4

Breitbandausbau Stadt Chemnitz Teil 2


Ausführungsplanung
Ost - Baulos 5

Blattnr./Blattanzahl 1 / 3

Format: A1

Maßstab: 1:5.000

Stand: 19.02.2025

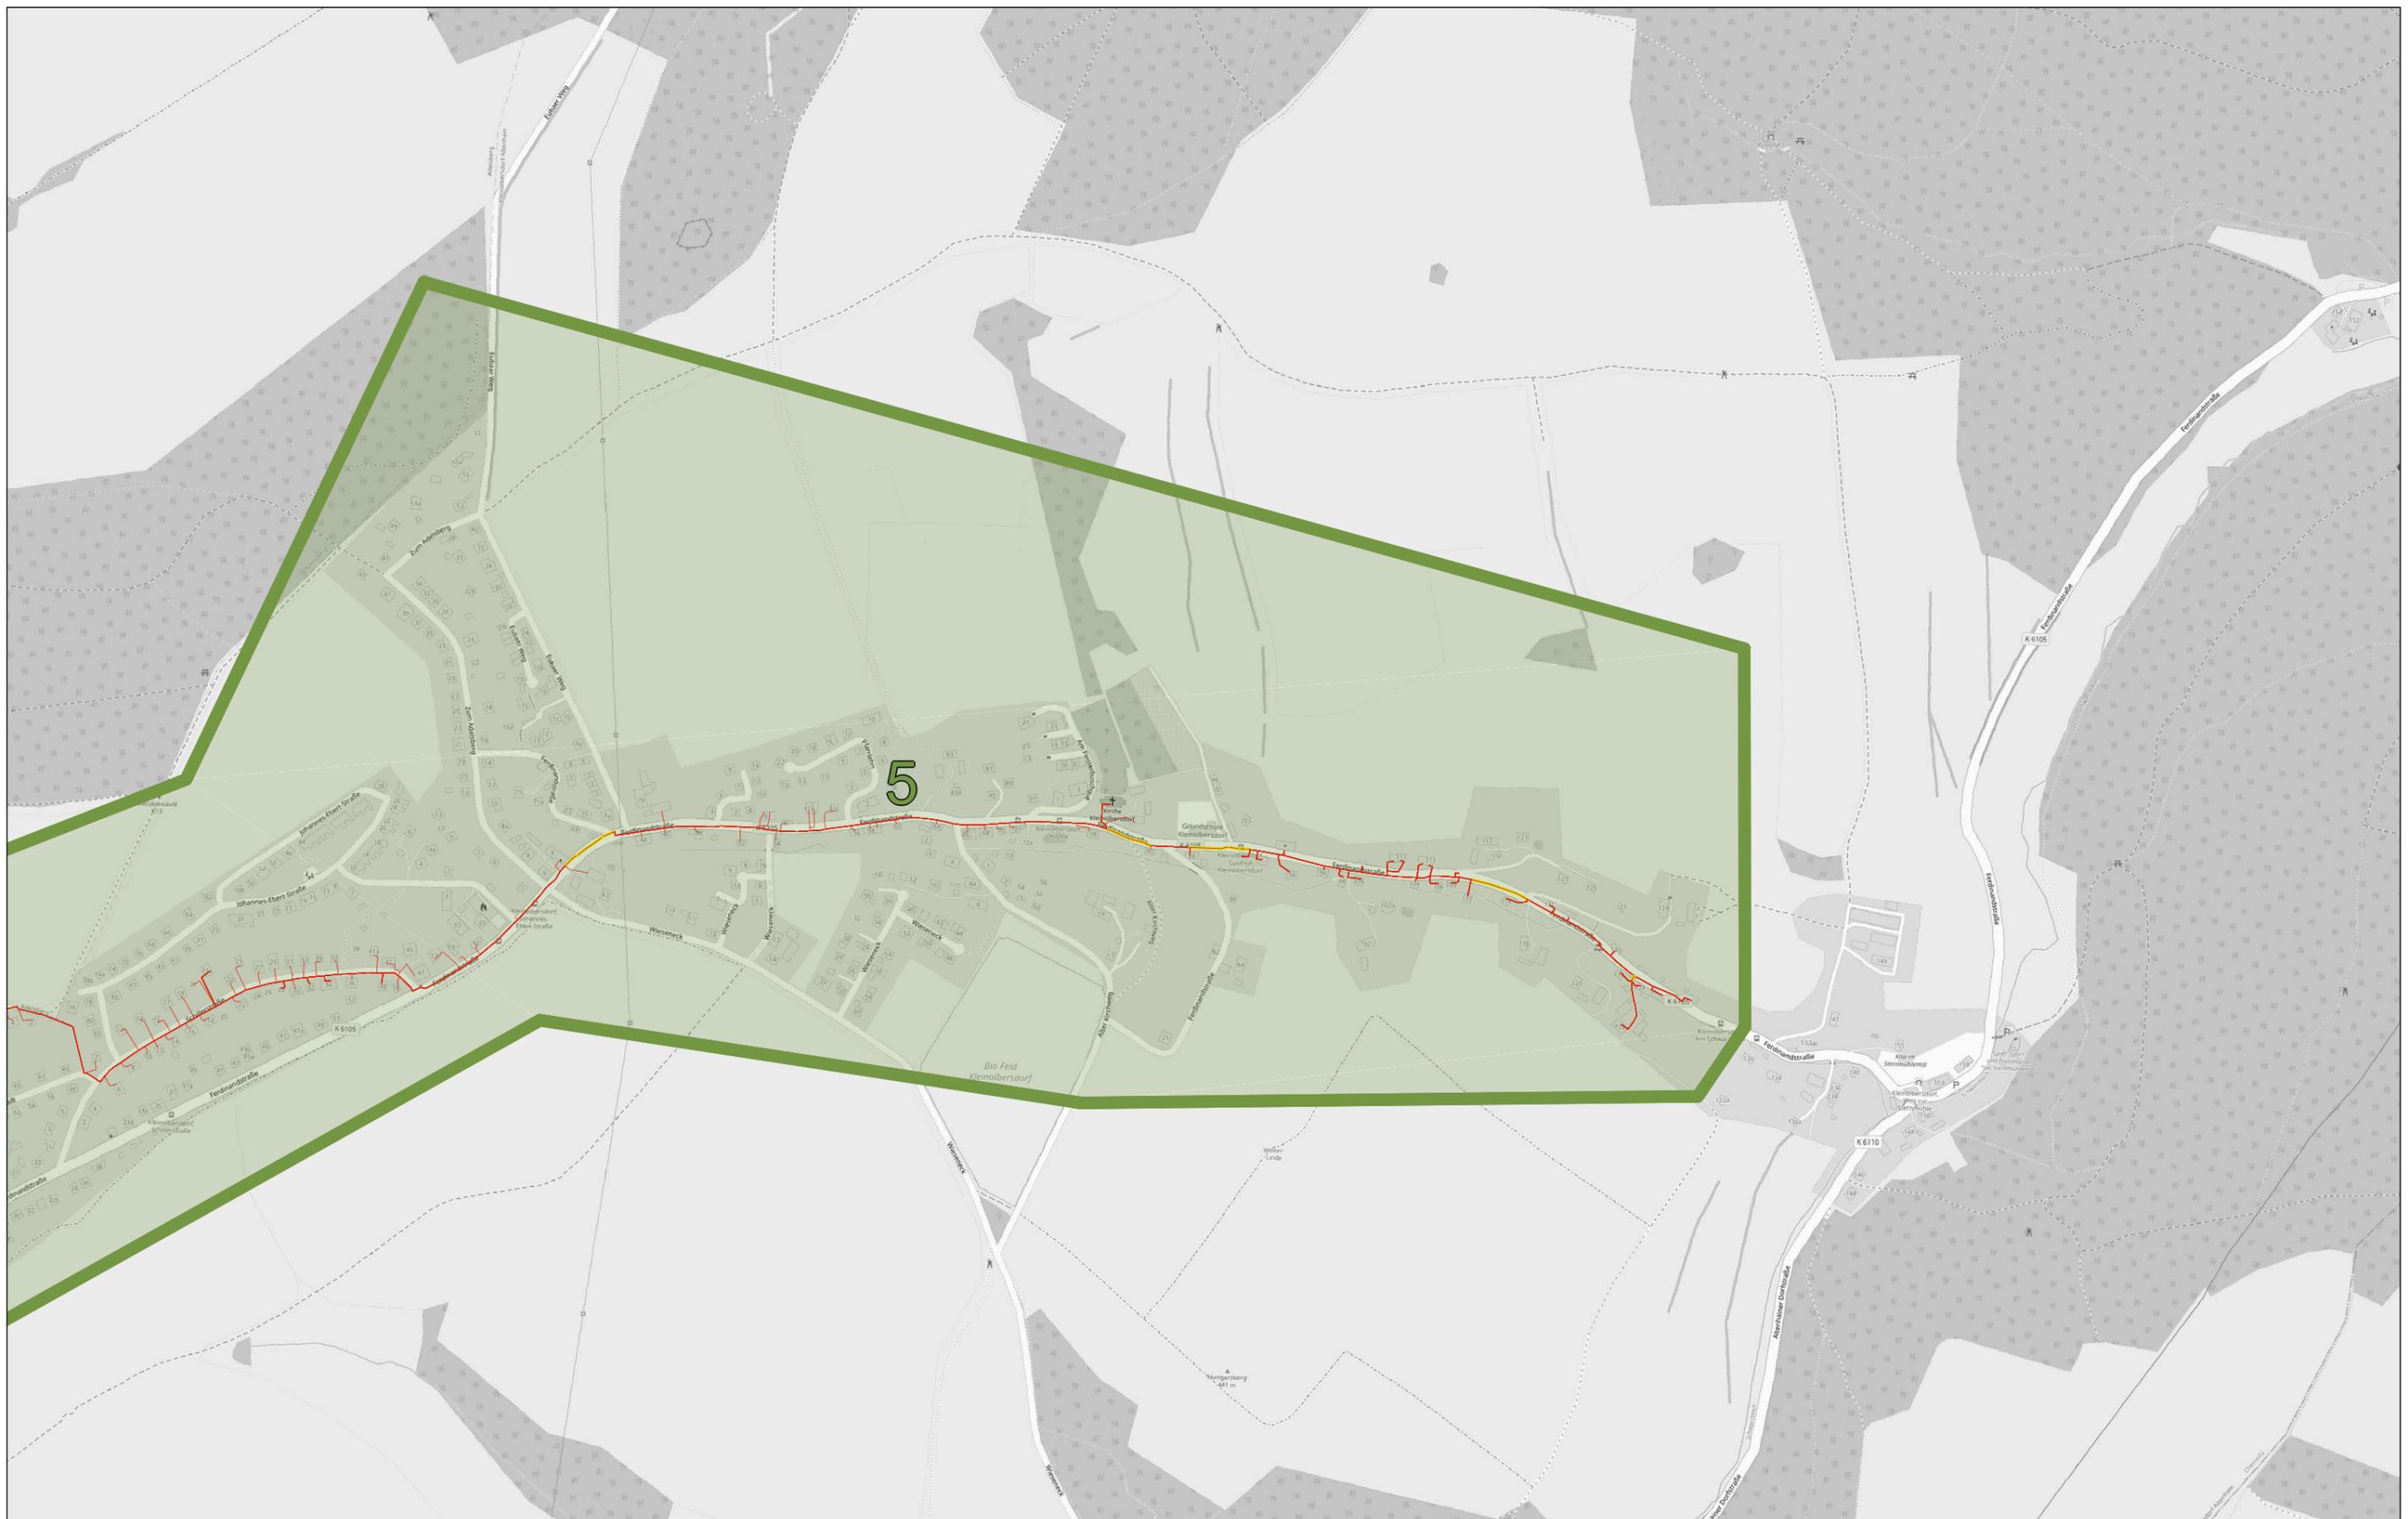

Bezeichnung Trasse

- Trasse offene Bauweise - Förderung
- Trasse offene Bauweise - Reserve (Verlegung bis Randbereich Fördertrasse)
- Trasse offene Bauweise - inetz (kein Breitbandausbau)
- Trasse geschlossene Bauweise
- Nutzung vorhandenes Leerrohr

Clustergrenze

- Baulose



Auftraggeber:



CHEMNITZ
KULTURHAUPTSTADT
EUROPAS 2025

Projektnummer 220115

Anlage 2.4

Breitbandausbau Stadt Chemnitz Teil 2


Ausführungsplanung
Ost - Baulos 5

Blattnr./Blattanzahl 2 / 3

Format: A1

Maßstab: 1:5.000

Stand: 19.02.2025

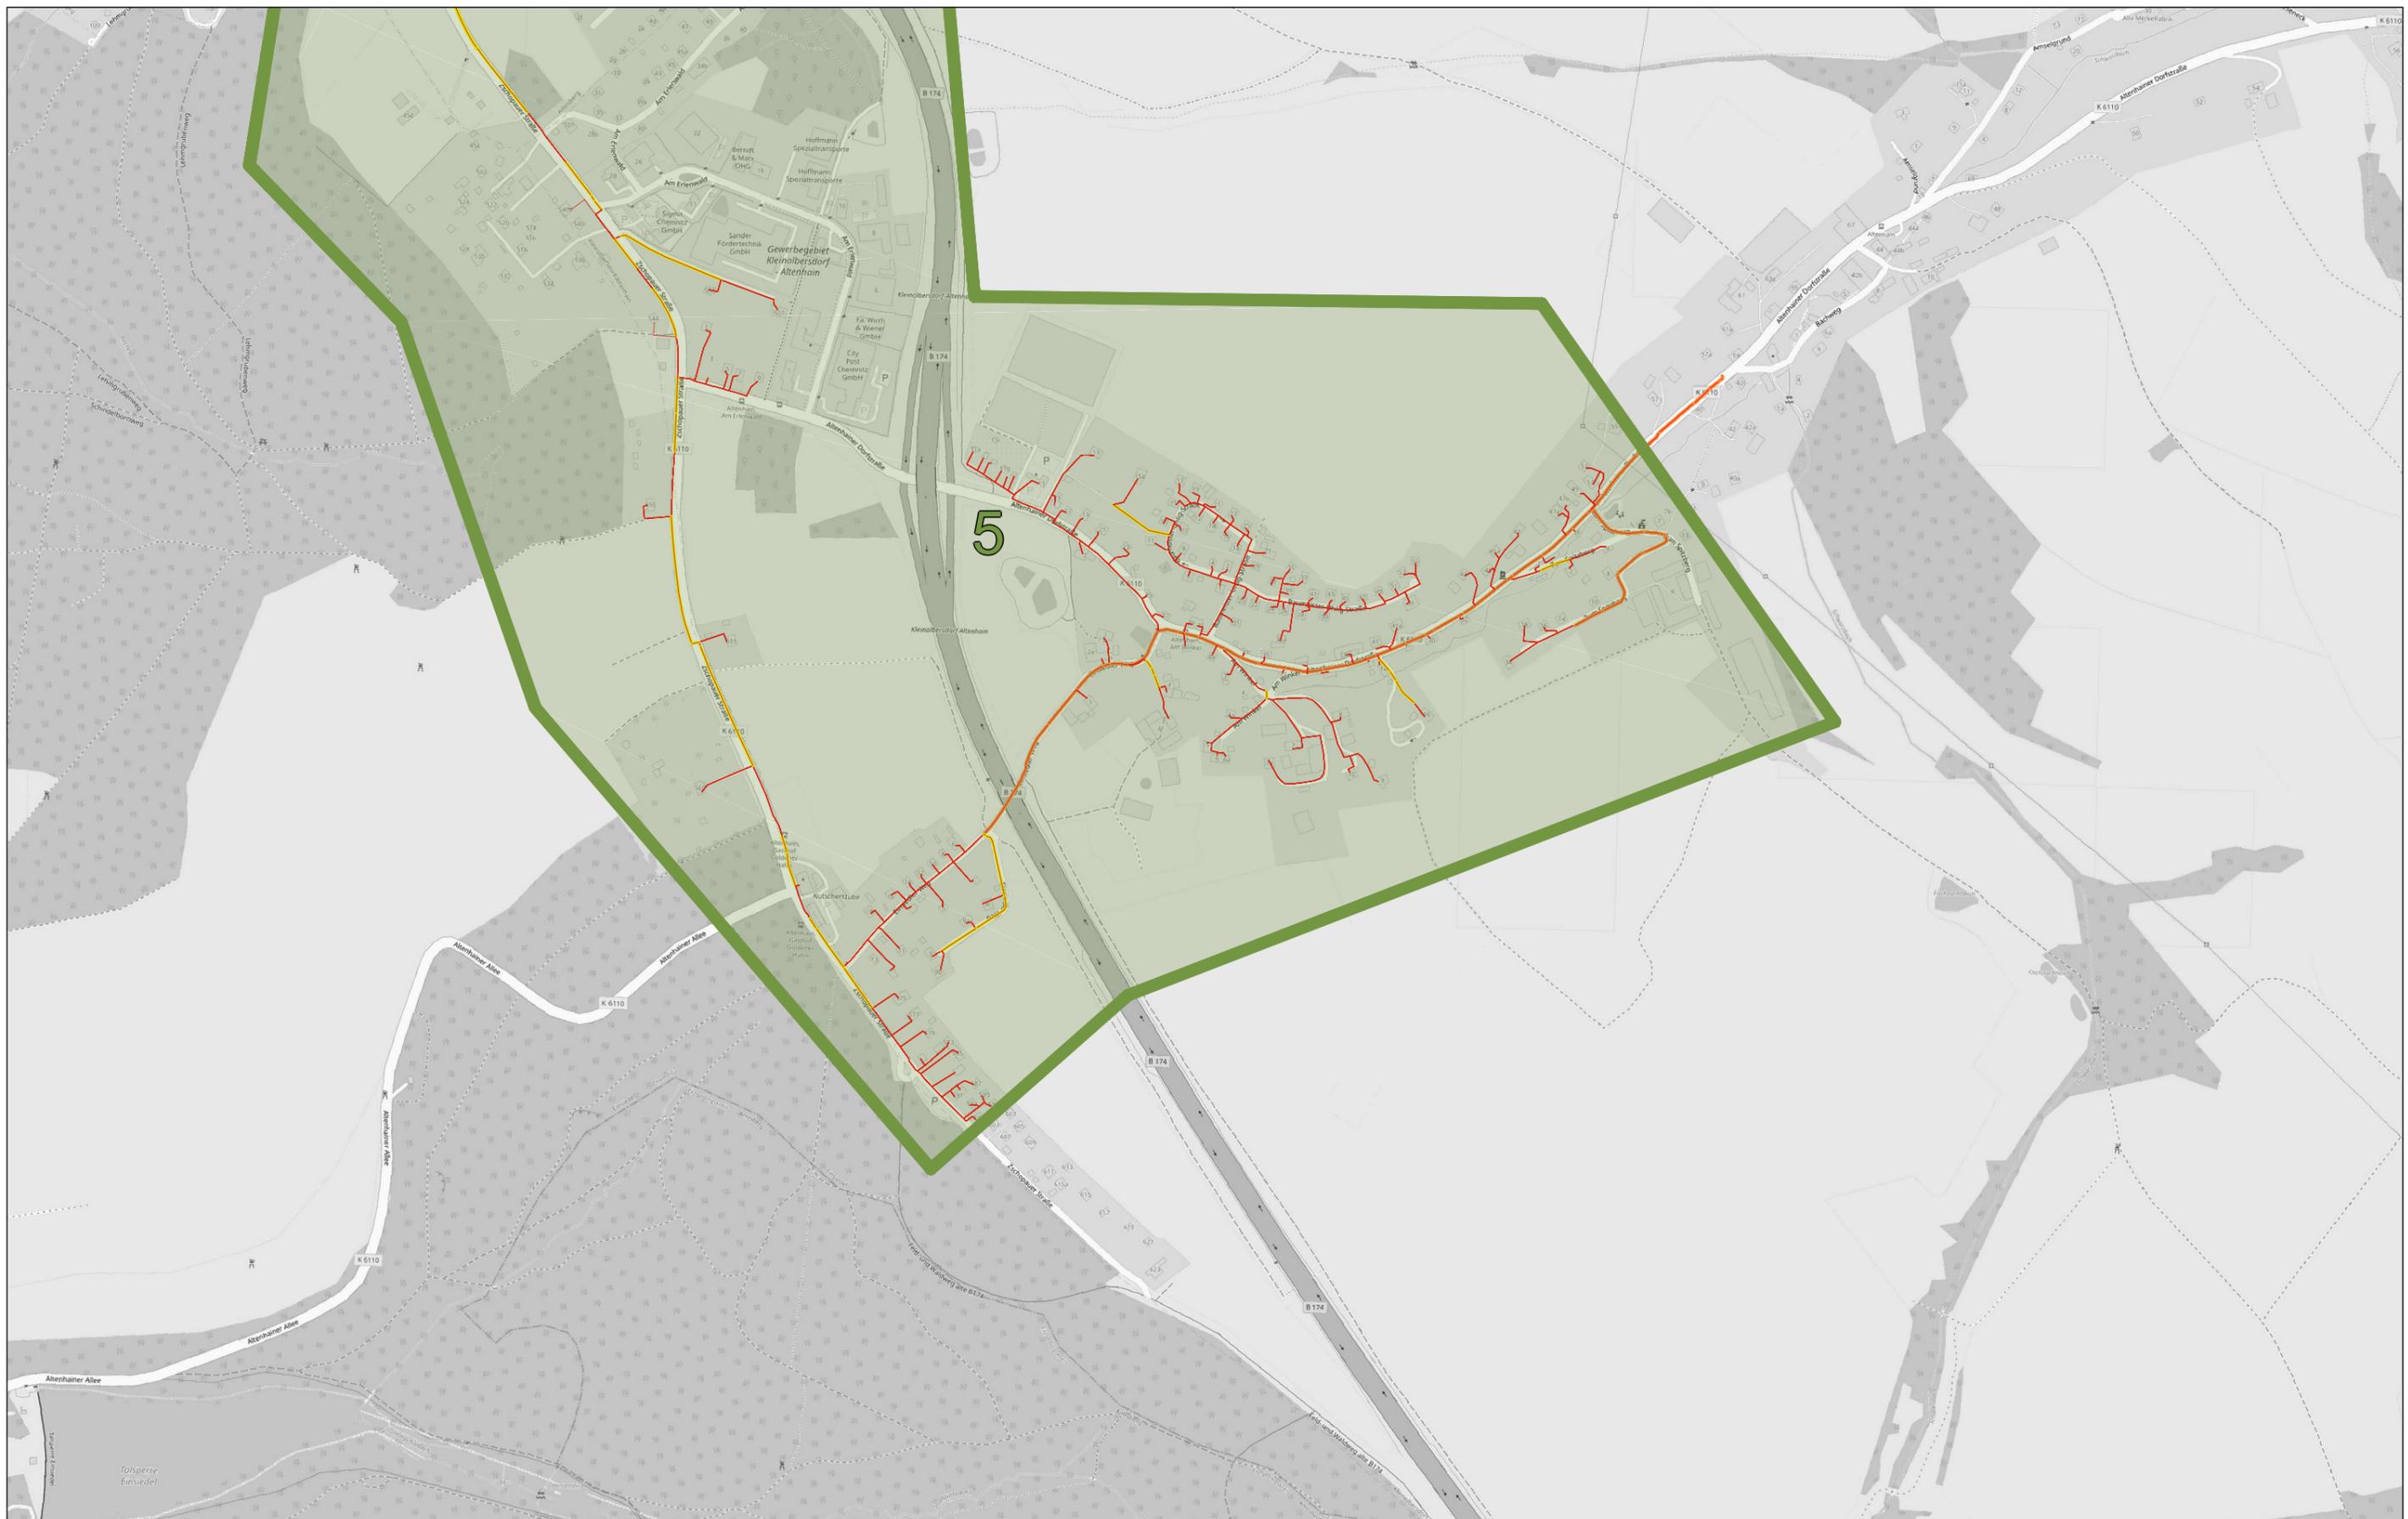

Bezeichnung Trasse		Clustergrenze	
	Trasse offene Bauweise - Förderung		Baulose
	Trasse offene Bauweise - Reserve (Verlegung bis Randbereich Fördertrasse)		
	Trasse offene Bauweise - inetz (kein Breitbandausbau)		
	Trasse geschlossene Bauweise		
	Nutzung vorhandenes Leerrohr		

Auftraggeber:



Projektnummer 220115

Anlage 2.4

Breitbandausbau Stadt Chemnitz Teil 2

Ausführungsplanung

Ost - Baules 5

Blattnr./Blattanzahl 3 / 3

Format: A1

Maßstab: 1:5.000

Stand: 19.02.2025