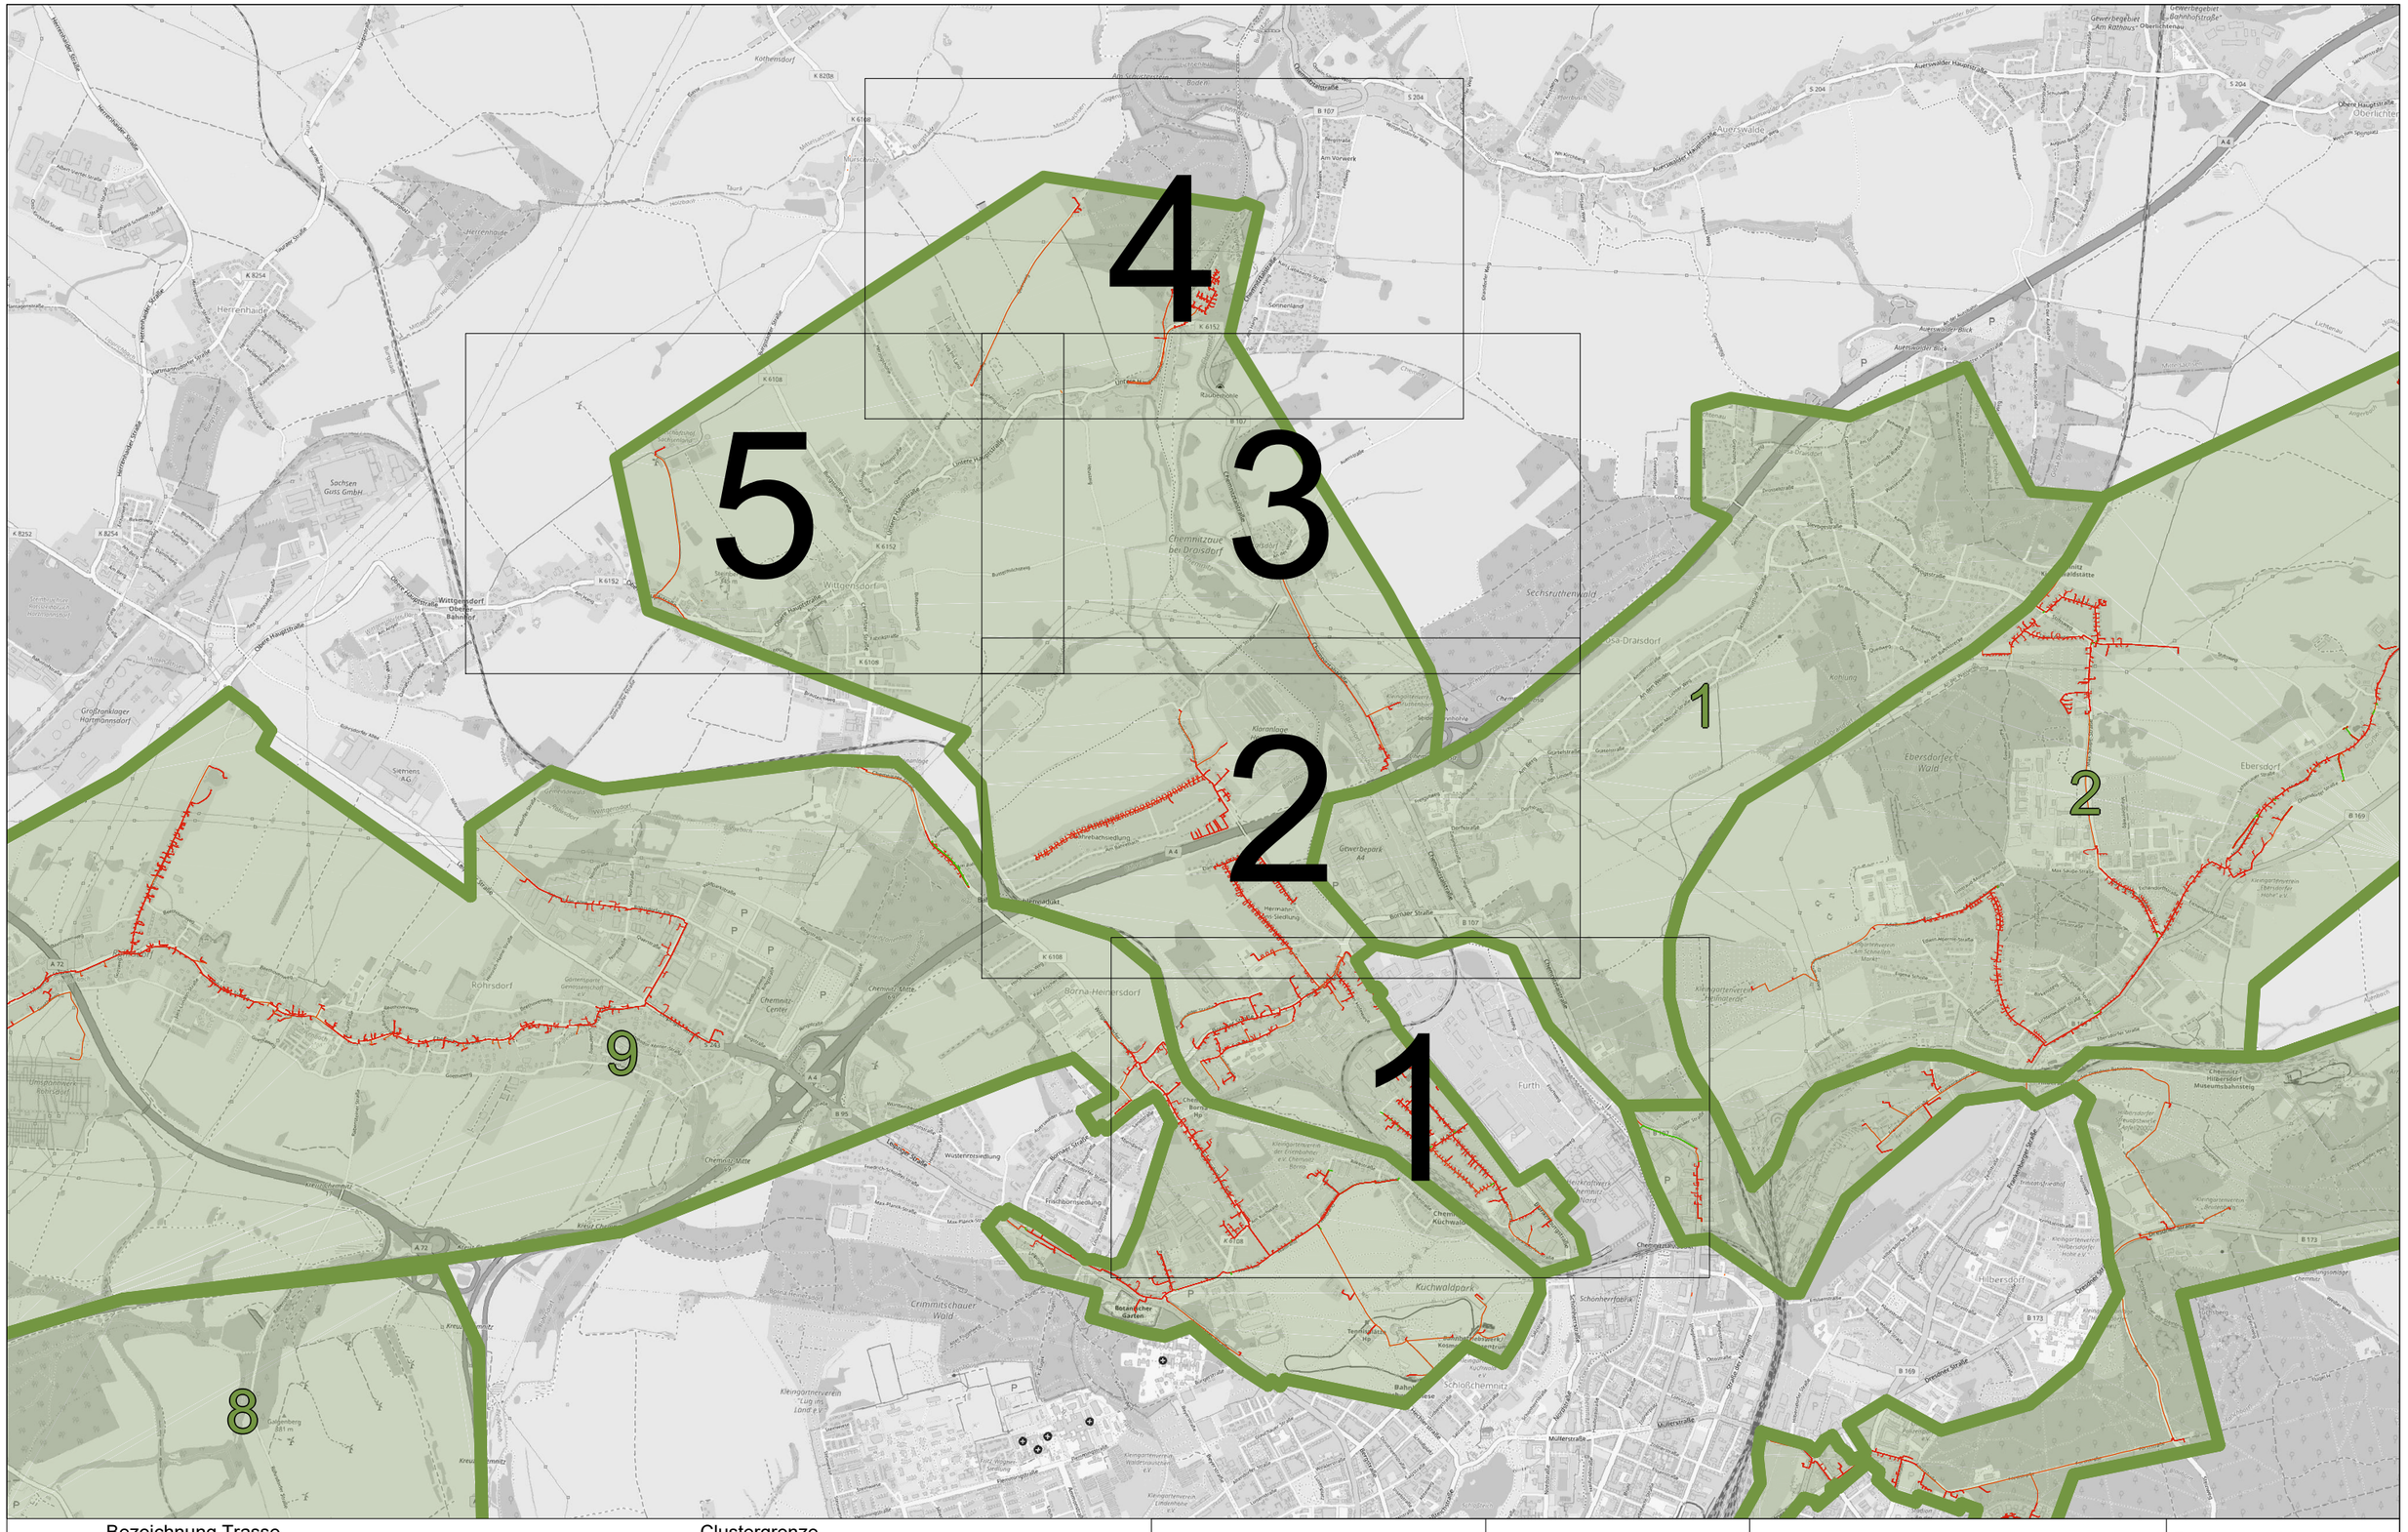

Bezeichnung Trasse

- Trasse offene Bauweise - Förderung
- Trasse offene Bauweise - Reserve (Verlegung bis Randbereich Fördertrasse)
- Trasse offene Bauweise - inetz (kein Breitbandausbau)
- Trasse geschlossene Bauweise
- Nutzung vorhandenes Leerrohr

Clustergrenze

- Baulose

Auftraggeber: CHEMNITZ KULTURHAUPTSTADT EUROPAS 2025		Breitbandausbau Stadt Chemnitz Teil 2 Übersicht Ausführungsplanung Ost - Baulos 10	Format: A1
			Maßstab: 1:20.000
			Stand: 03.04.2025
Projektnummer 220115	Anlage 2.5	Blattnr./Blattanzahl 1 / 1	

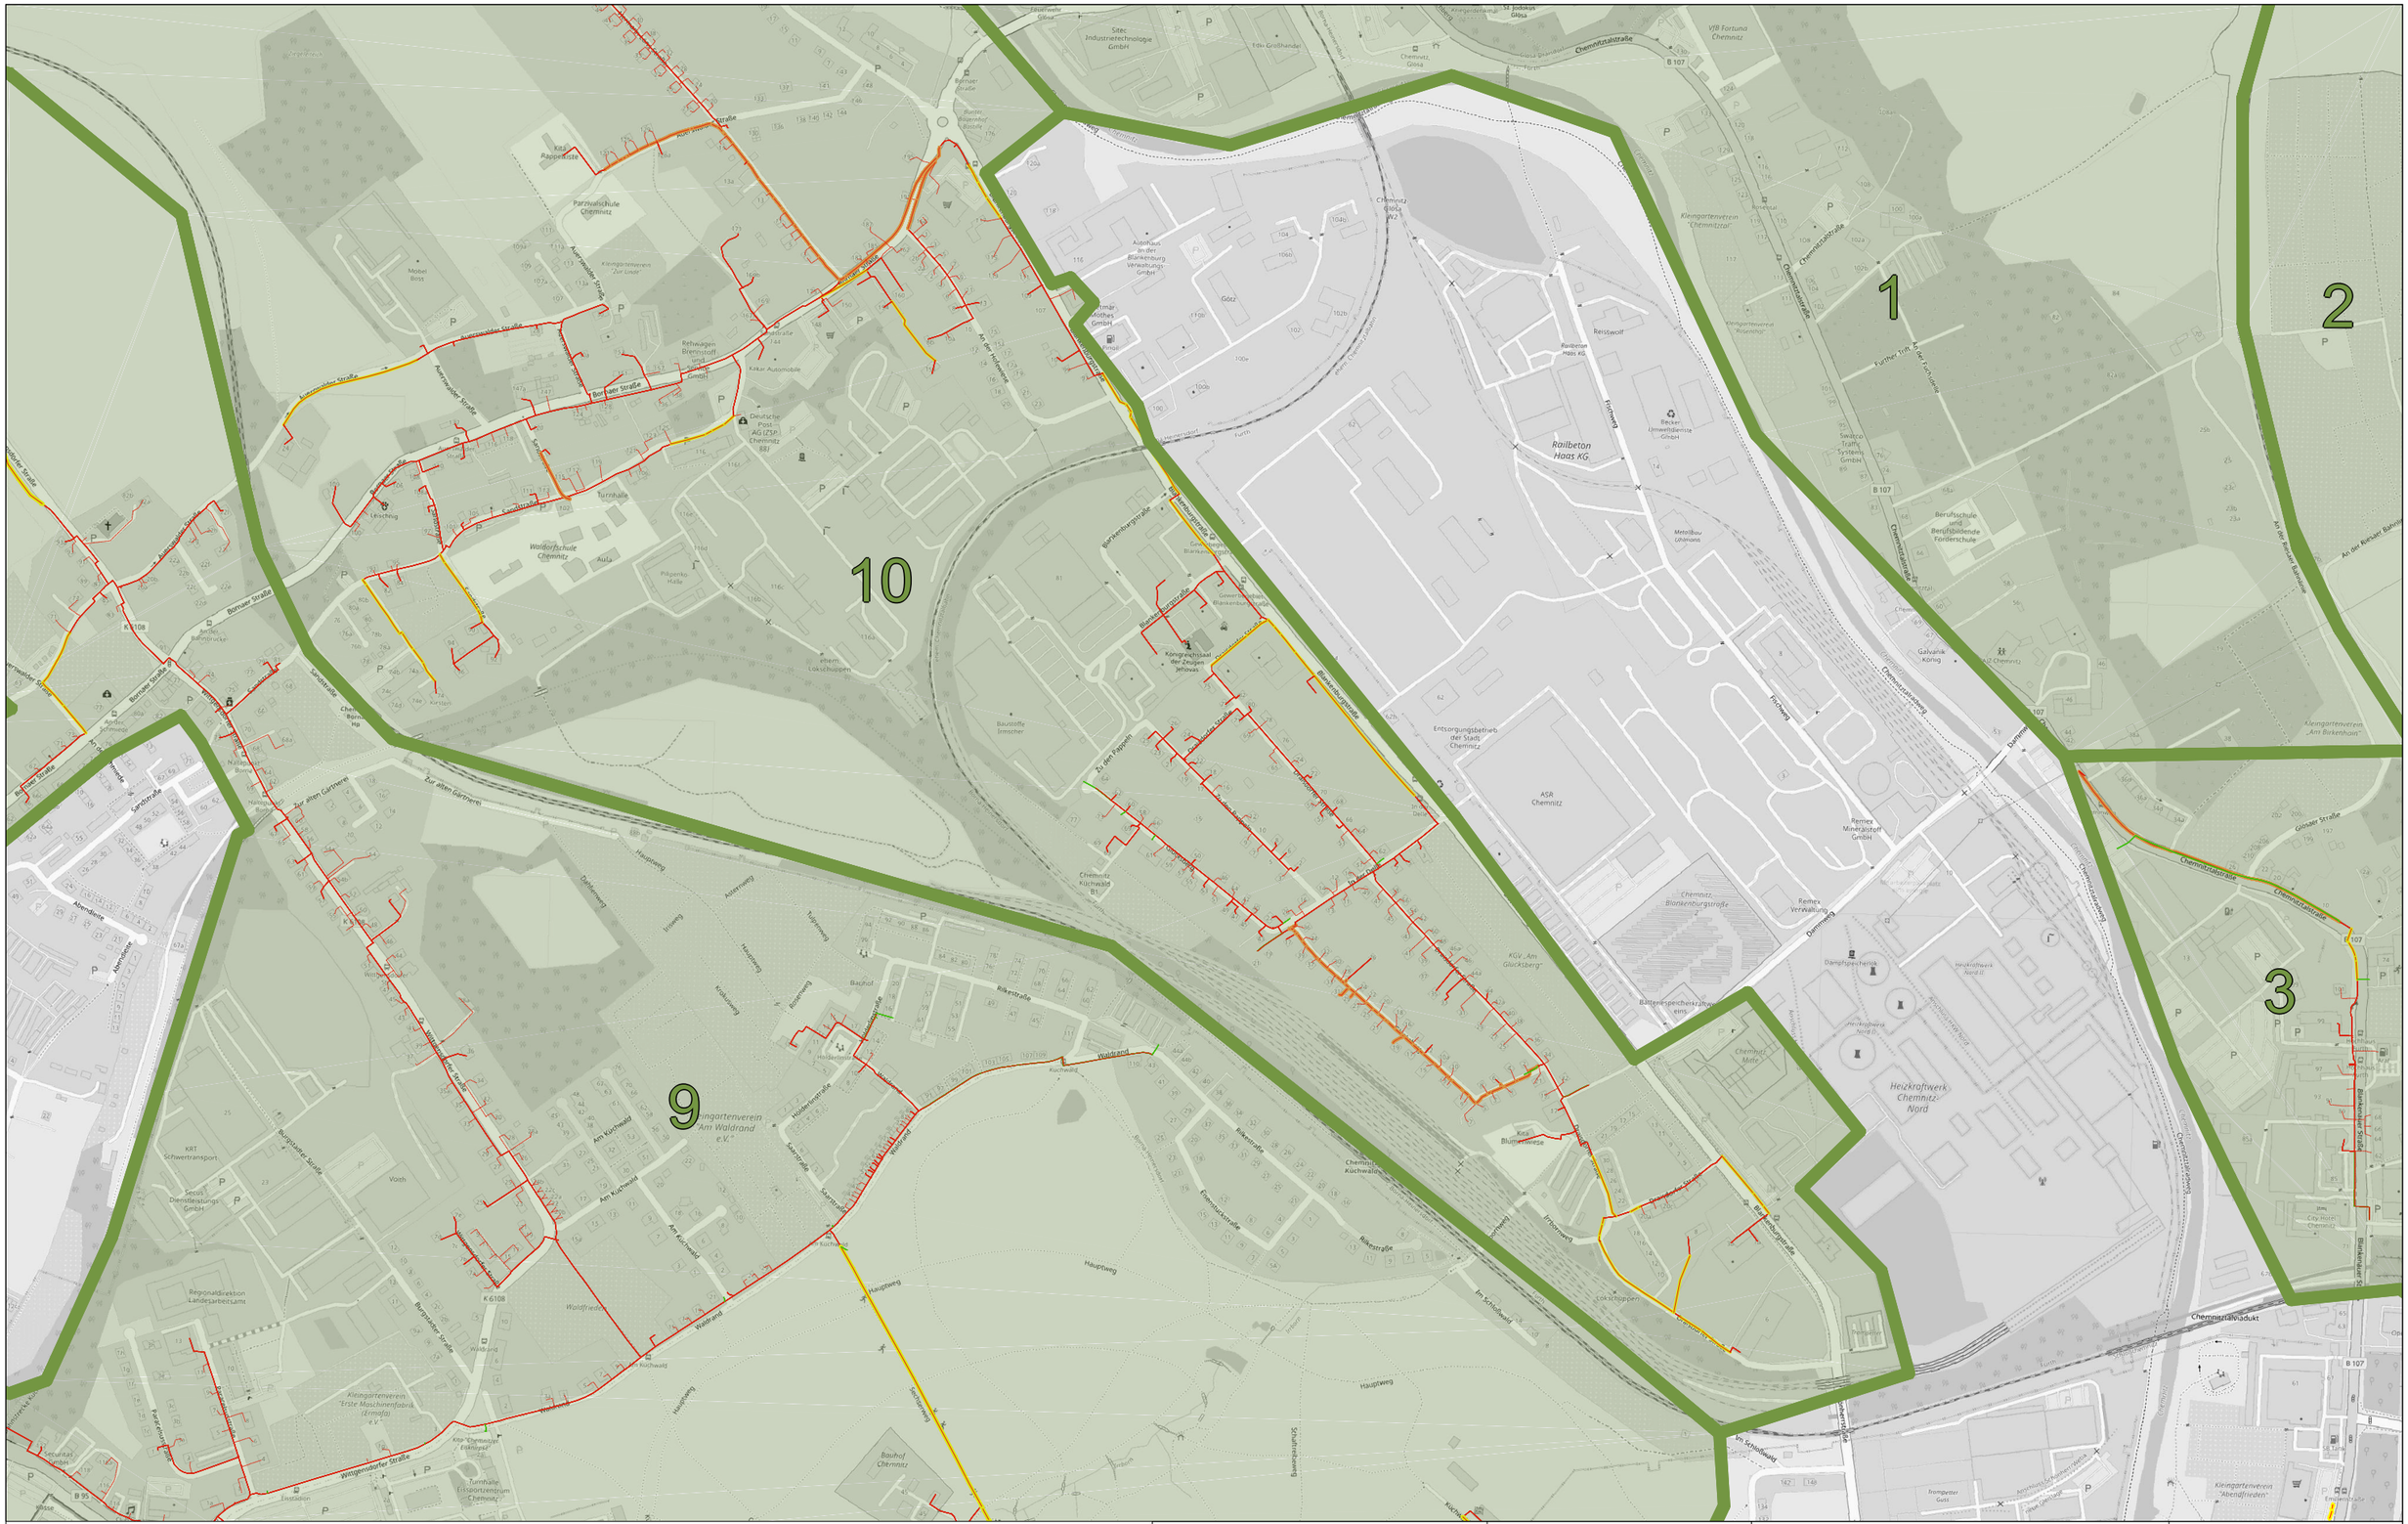

Bezeichnung Trasse

- Trasse offene Bauweise - Förderung
- Trasse offene Bauweise - Reserve (Verlegung bis Randbereich Fördertrasse)
- Trasse offene Bauweise - inetz (kein Breitbandausbau)
- Trasse geschlossene Bauweise
- Nutzung vorhandenes Leerrohr

Clustergrenze

- Baulose

Auftraggeber: CHEMNITZ KULTURHAUPTSTADT EUROPAS 2025		Breitbandausbau Stadt Chemnitz Teil 2	Format:	A1
		Ausführungsplanung	Maßstab:	1:5.000
		Ost - Baulos 10	Stand:	03.04.2025
Projektnummer 220115	Anlage 2.5	Blattnr./Blattanzahl 1 / 5		

Bezeichnung Trasse

- Trasse offene Bauweise - Förderung
- Trasse offene Bauweise - Reserve (Verlegung bis Randbereich Fördertrasse)
- Trasse offene Bauweise - inetz (kein Breitbandausbau)
- Trasse geschlossene Bauweise
- Nutzung vorhandenes Leerrohr

Clustergrenze

- Baulose

Auftraggeber: CHEMNITZ KULTURHAUPTSTADT EUROPAS 2025		Breitbandausbau Stadt Chemnitz Teil 2	Format: A1
		Ausführungsplanung	Maßstab: 1:5.000
		Ost - Baulos 10	Stand: 03.04.2025
Projektnummer 220115	Anlage 2.5	Blattnr./Blattanzahl 2 / 5	

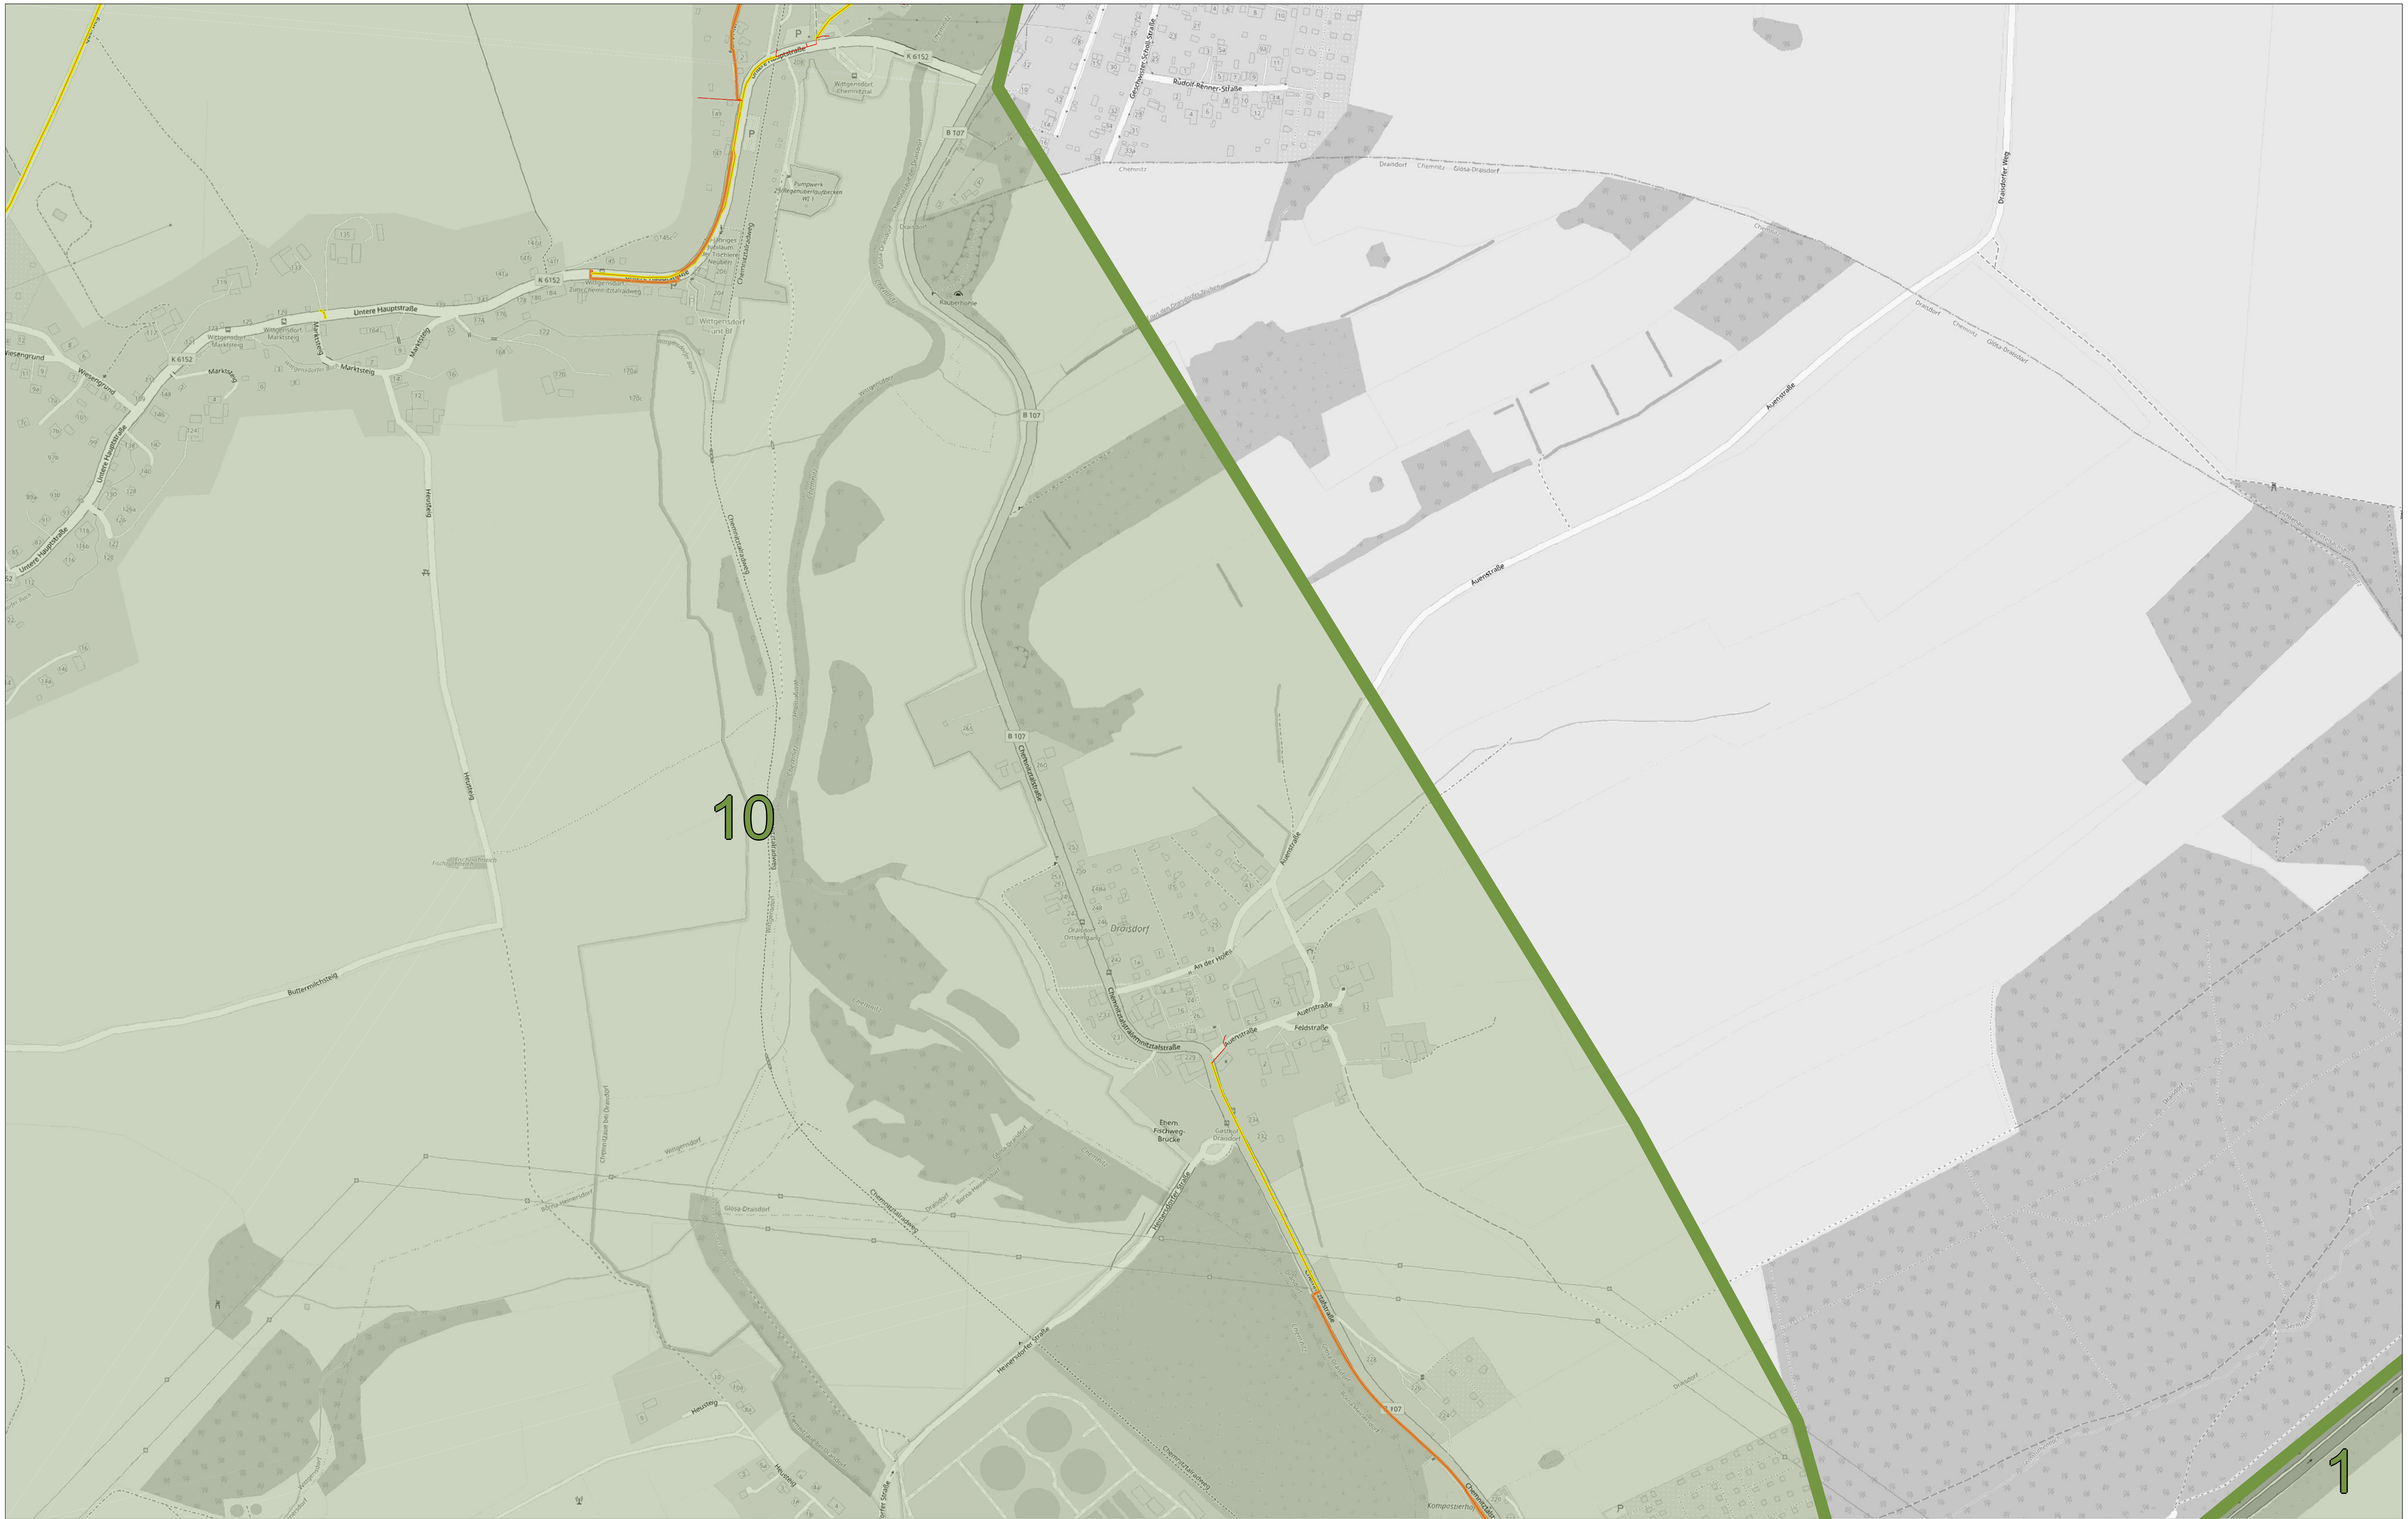

Bezeichnung Trasse

- Trasse offene Bauweise - Förderung
- Trasse offene Bauweise - Reserve (Verlegung bis Randbereich Fördertrasse)
- Trasse offene Bauweise - inetz (kein Breitbandausbau)
- Trasse geschlossene Bauweise
- Nutzung vorhandenes Leerrohr

N

Clustergrenze

- Baulose

Auftraggeber:

CHEMNITZ KULTURHAUPTSTADT EUROPAS 2025

Projektnummer 220115

Anlage 2.5

Breitbandausbau Stadt Chemnitz Teil 2

Ausführungsplanung

Ost - Baulos 10

Blattnr./Blattanzahl 3 / 5

Format:	A1
Maßstab:	1:5.000
Stand:	03.04.2025

Bezeichnung Trasse

- Trasse offene Bauweise - Förderung
- Trasse offene Bauweise - Reserve (Verlegung bis Randbereich Fördertrasse)
- Trasse offene Bauweise - inetz (kein Breitbandausbau)
- Trasse geschlossene Bauweise
- Nutzung vorhandenes Leerrohr

Clustergrenze

- Baulose

Auftraggeber: CHEMNITZ KULTURHAUPTSTADT EUROPAS 2025		Breitbandausbau Stadt Chemnitz Teil 2	Format:	A1
		Ausführungsplanung	Maßstab:	1:5.000
		Ost - Baulos 10	Stand:	03.04.2025
Projektnummer 220115	Anlage 2.5	Blattnr./Blattanzahl 4 / 5		

10

Bezeichnung Trasse

- Trasse offene Bauweise - Förderung
- Trasse offene Bauweise - Reserve (Verlegung bis Randbereich Fördertrasse)
- Trasse offene Bauweise - inetz (kein Breitbandausbau)
- Trasse geschlossene Bauweise
- Nutzung vorhandenes Leerrohr

Clustergrenze

- Baulose

Auftraggeber: CHEMNITZ KULTURHAUPTSTADT EUROPAS 2025

Projektnummer 220115

Anlage 2.5

Breitbandausbau Stadt Chemnitz Teil 2

Ausführungsplanung

Ost - Baulos 10

Format:	A1
Maßstab:	1:5.000
Stand:	03.04.2025
Blattnr./Blattanzahl	5 / 5