
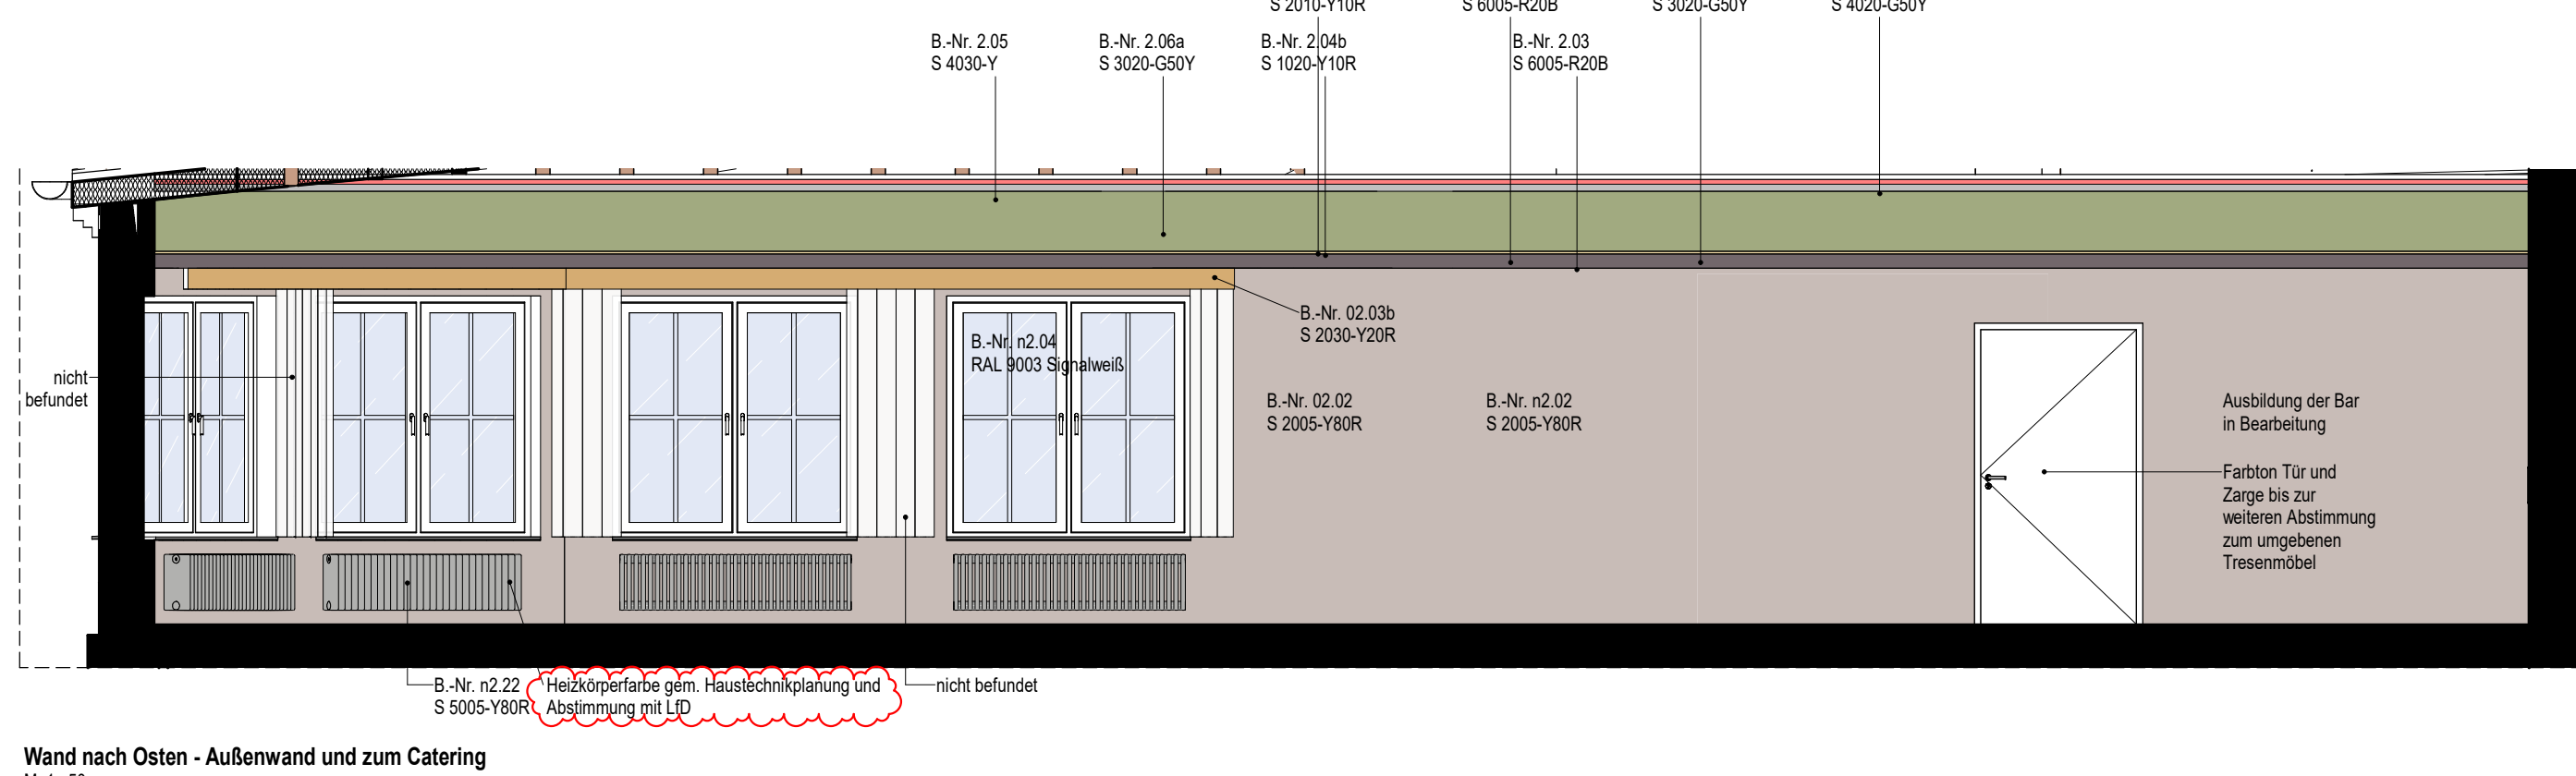
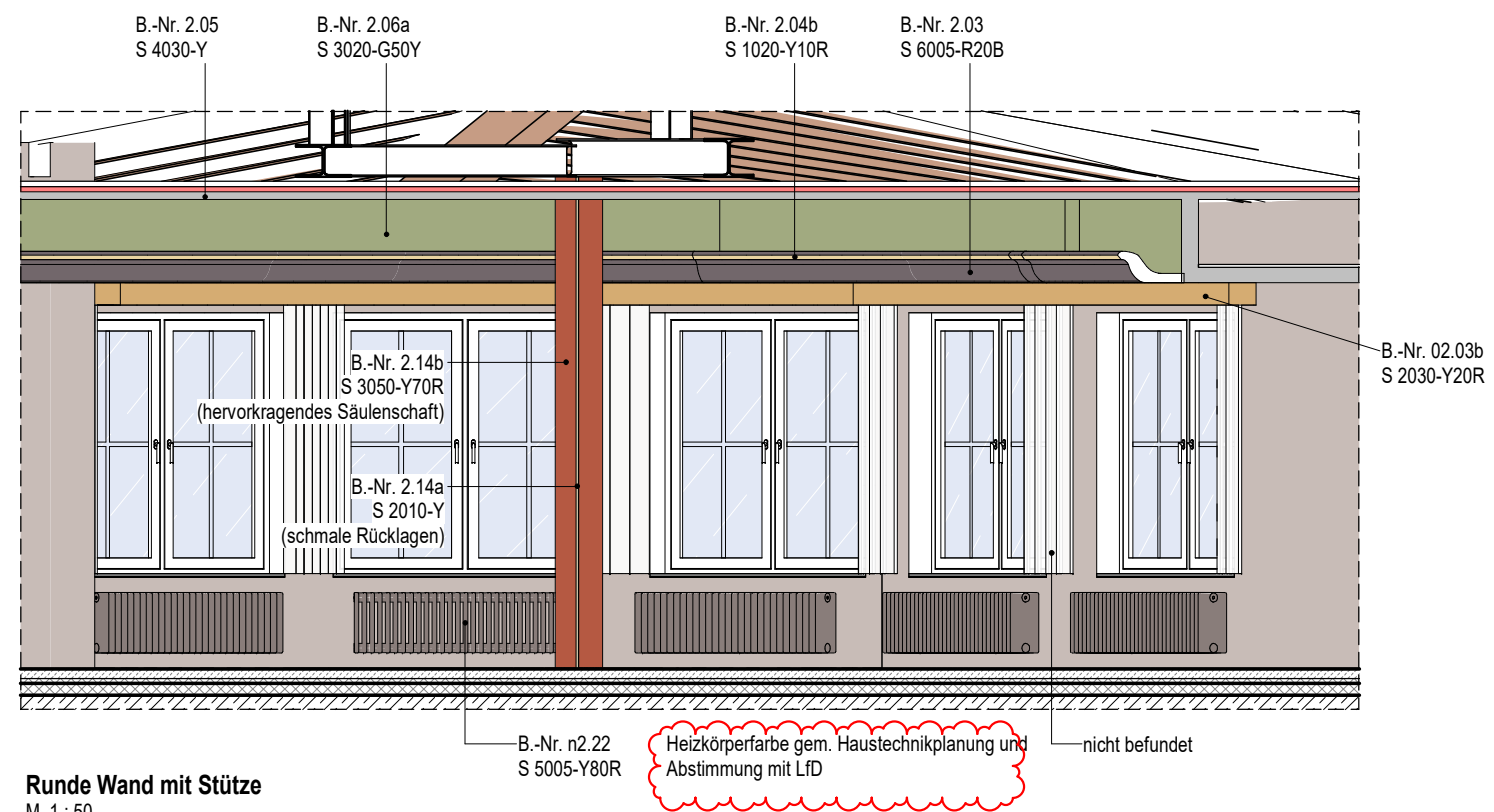
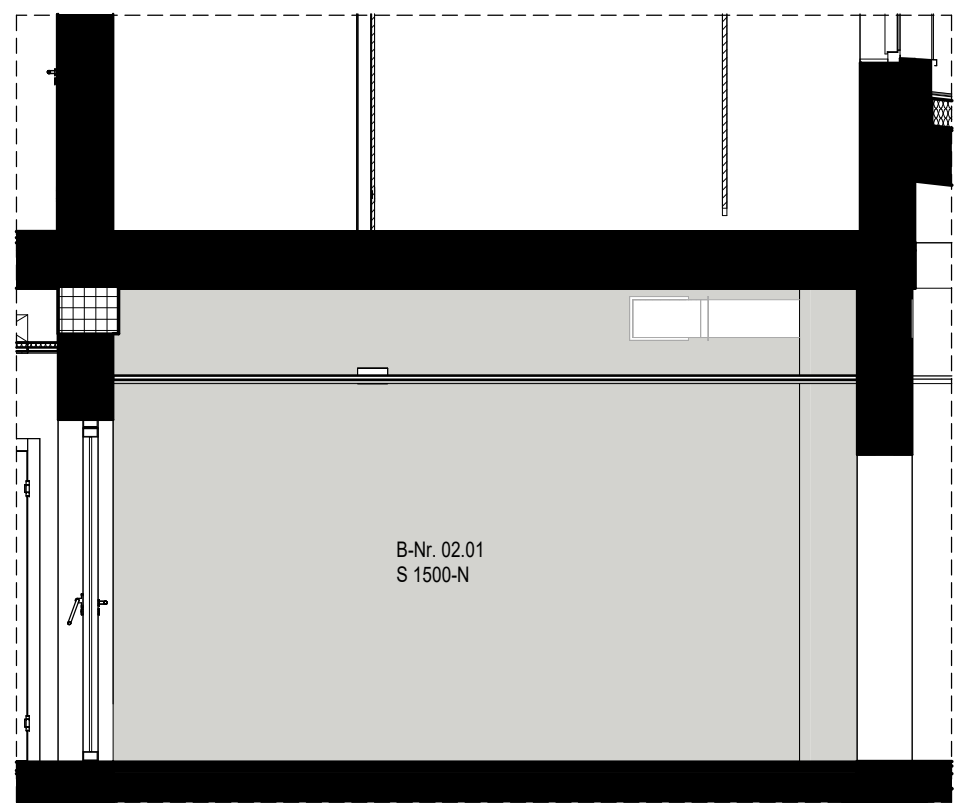
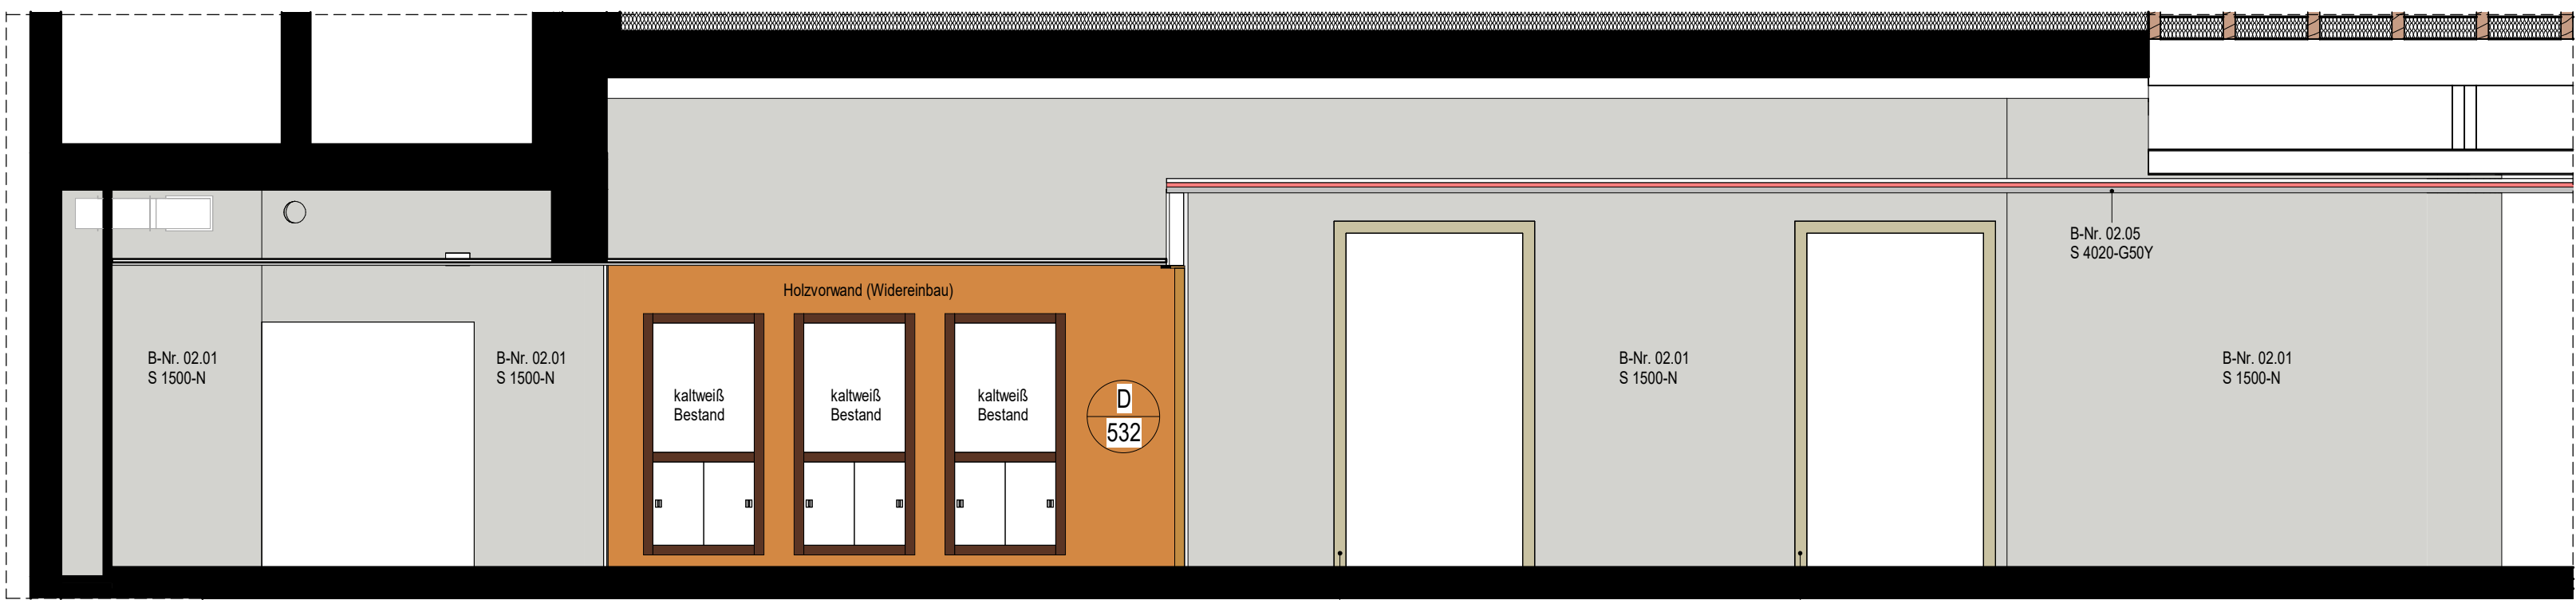


[illegible]

| Pflichtfrage   |                                                                 |                                       |       |                      |
|---|-----------------------------------------------------------------|---------------------------------------|-------|----------------------|
| <b>Bereitigung der Fachklausur!</b><br>Mit der Einreichung dieses Plans zu Planung beginnt die AN (Fachklausur), das die Pflicht hat seinen Gewerken sowohl die Anforderungen der Baugenehmigung, inkl. aller Ergänzungen und Änderungen mitzuteilen, die aus dem anzuverhandelnden Projekt, der Technik und Anforderungen aus der jeweiligen Baugenehmigung resultieren! Im abschließenden Nachtragenehmigung einmündet sich ein Gewerk (Baugenehmigung) Modifikation in weiteren Zugabeungen angesetzt wurde. |                                                                 |                                       |       |                      |
| Plan<br>zugeordnet   | Plan zur<br>Ausführung<br>freigegeben<br>(Vollständige<br>Info) | Plan zur<br>Ausführung<br>freigegeben | Datum | Stempel/Unterschrift |
|   |                                                                 |                                       |       |                      |
|   |                                                                 |                                       |       |                      |
|       |          |                          |              |          |
|-------|----------|--------------------------|--------------|----------|
|       |          |                          |              |          |
|       |          |                          |              |          |
| 01    | 02.06.25 | Hinweis Farbe Heizkörper | A. Schreiber | S. Flohr |
| Index | Datum    | Änderung                 | gezeichnet   | geprüft  |



|               |  |    |           |       |             |           |            |            |       |        |  |
|---------------|--|----|-----------|-------|-------------|-----------|------------|------------|-------|--------|--|
| 5647_03       |  |    |           |       | 5_ARC_DE_TB |           |            | O_535_-    |       | _01_F  |  |
| Projektnummer |  | Ph | Ersteller | Platz | Verordnung  | Teilnehm. | Plannummer | Planumsch. | Index | Status |  |

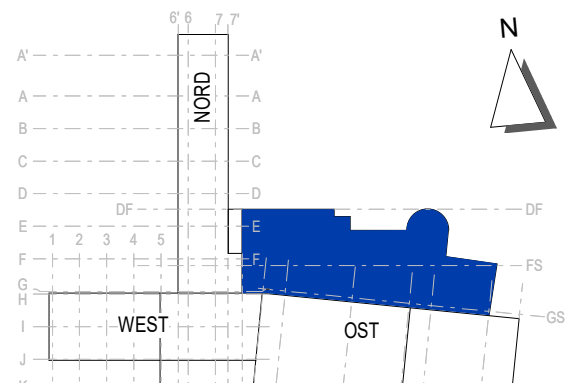

± 0,00 = OKFFB EG = 288,75 m üDHHN

|                           |  |   |  |
|---------------------------|--|---|--|
| Projekt                   |  | <h1>Kommunal- und Kulturzentrum Bischofswerda</h1> <h2>Platz des Volkes 1</h2>   |  |
| Bauherr                   |  |  <p>Stadtkulturhaus Bischofswerda<br/>Altmühl 1<br/>01877 Bischofswerda<br/>Fax: +49 3594 786-0</p> |  |
| Architektur               |  | Projektleitung   |  |
| Festlegung                |  | Tragwerk   |  |
| Heizung, Lüftung, Sanitär |  | Elektrik   |  |
| Bauchwerk                 |  | Bauwerkstatt   |  |

|                                                                               |              |   |   |
|-------------------------------------------------------------------------------|--------------|---|---|
| Planarbeit<br><b>Farbkonzept Foyer NEU</b><br><br><b>Stoffflügel, O.EG.09</b> |              | Datum: 14.04.2025<br>Maßstab: 1:50/1:100<br>Blattformat: <b>0,841 x 1,189</b><br>Datei: 047_02_05_A4C_DE_TB_02_035_..._01_F |   |
| Phase: <b>Ausführungsplanung LP5</b>                                          | Fachbereich: | Architekt:   | Projektleiter: <b>E. Ringel</b><br>Verantwortl.: <b>S. Flohr</b><br>genehmigt: <b>S. Flohr</b><br>geprüft: <b>E. Ringel</b> |
| Unterschrift Baubeam:                                                         |              | Unterschrift Bauingenieurbüro / Projektleiter:                                                                              |   |

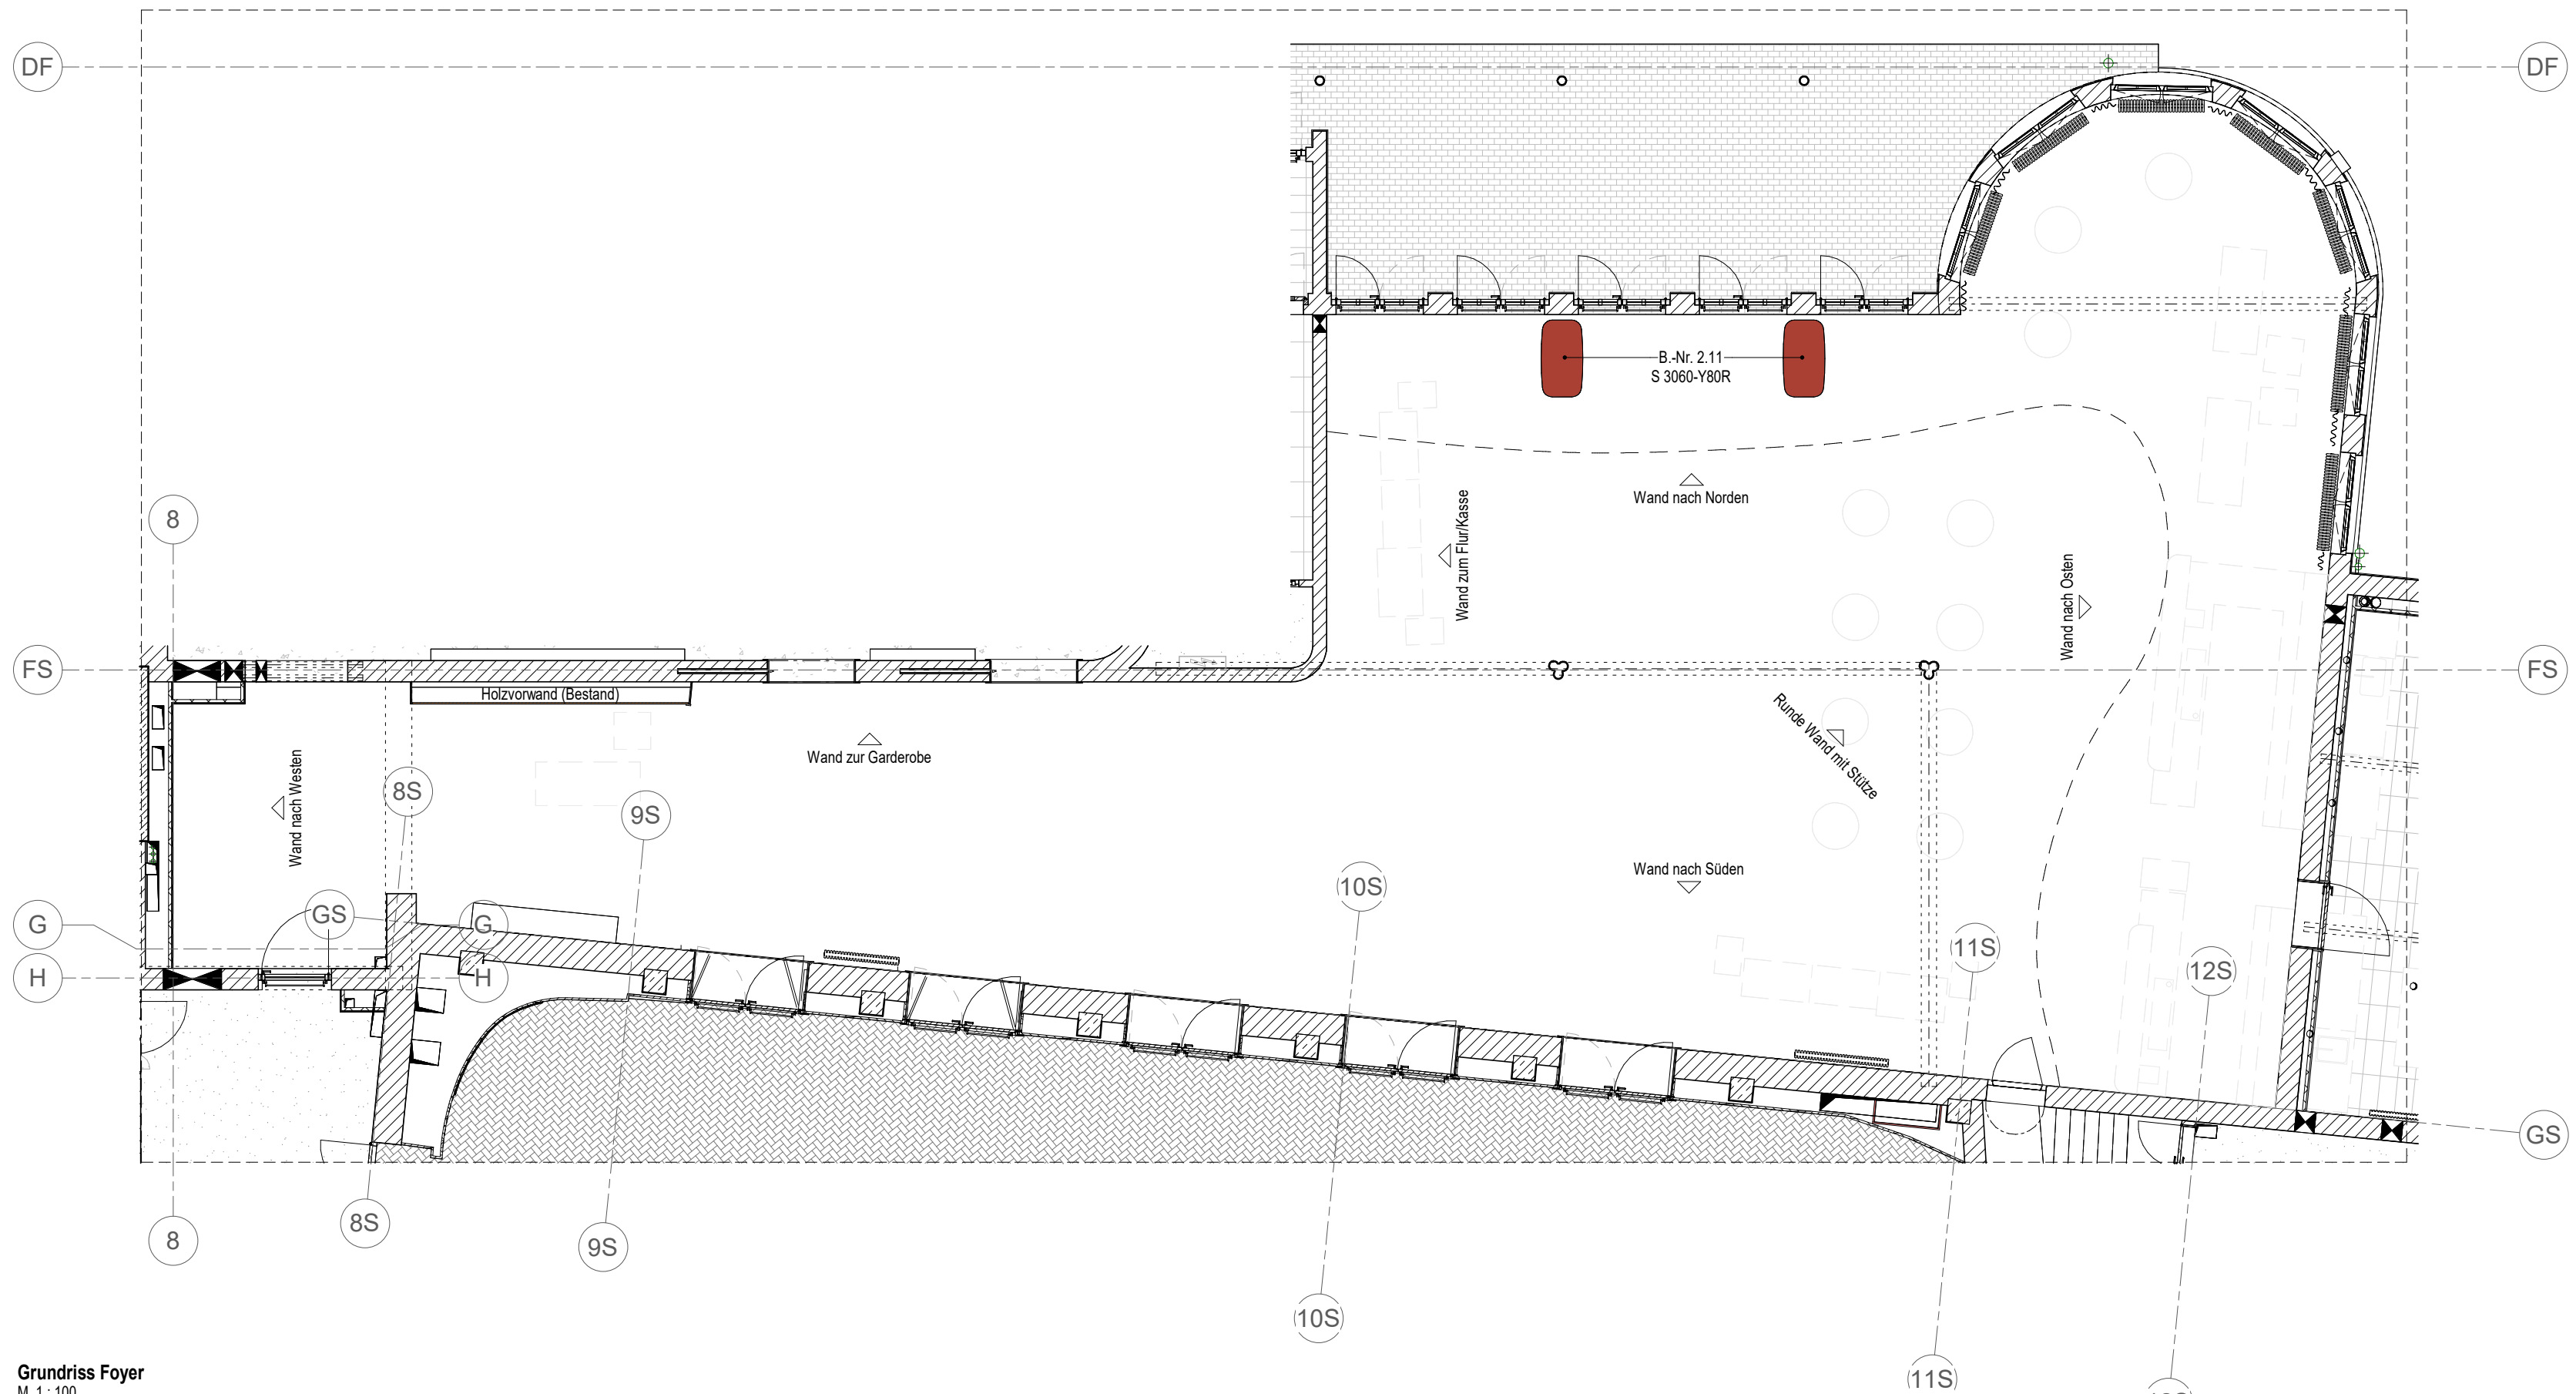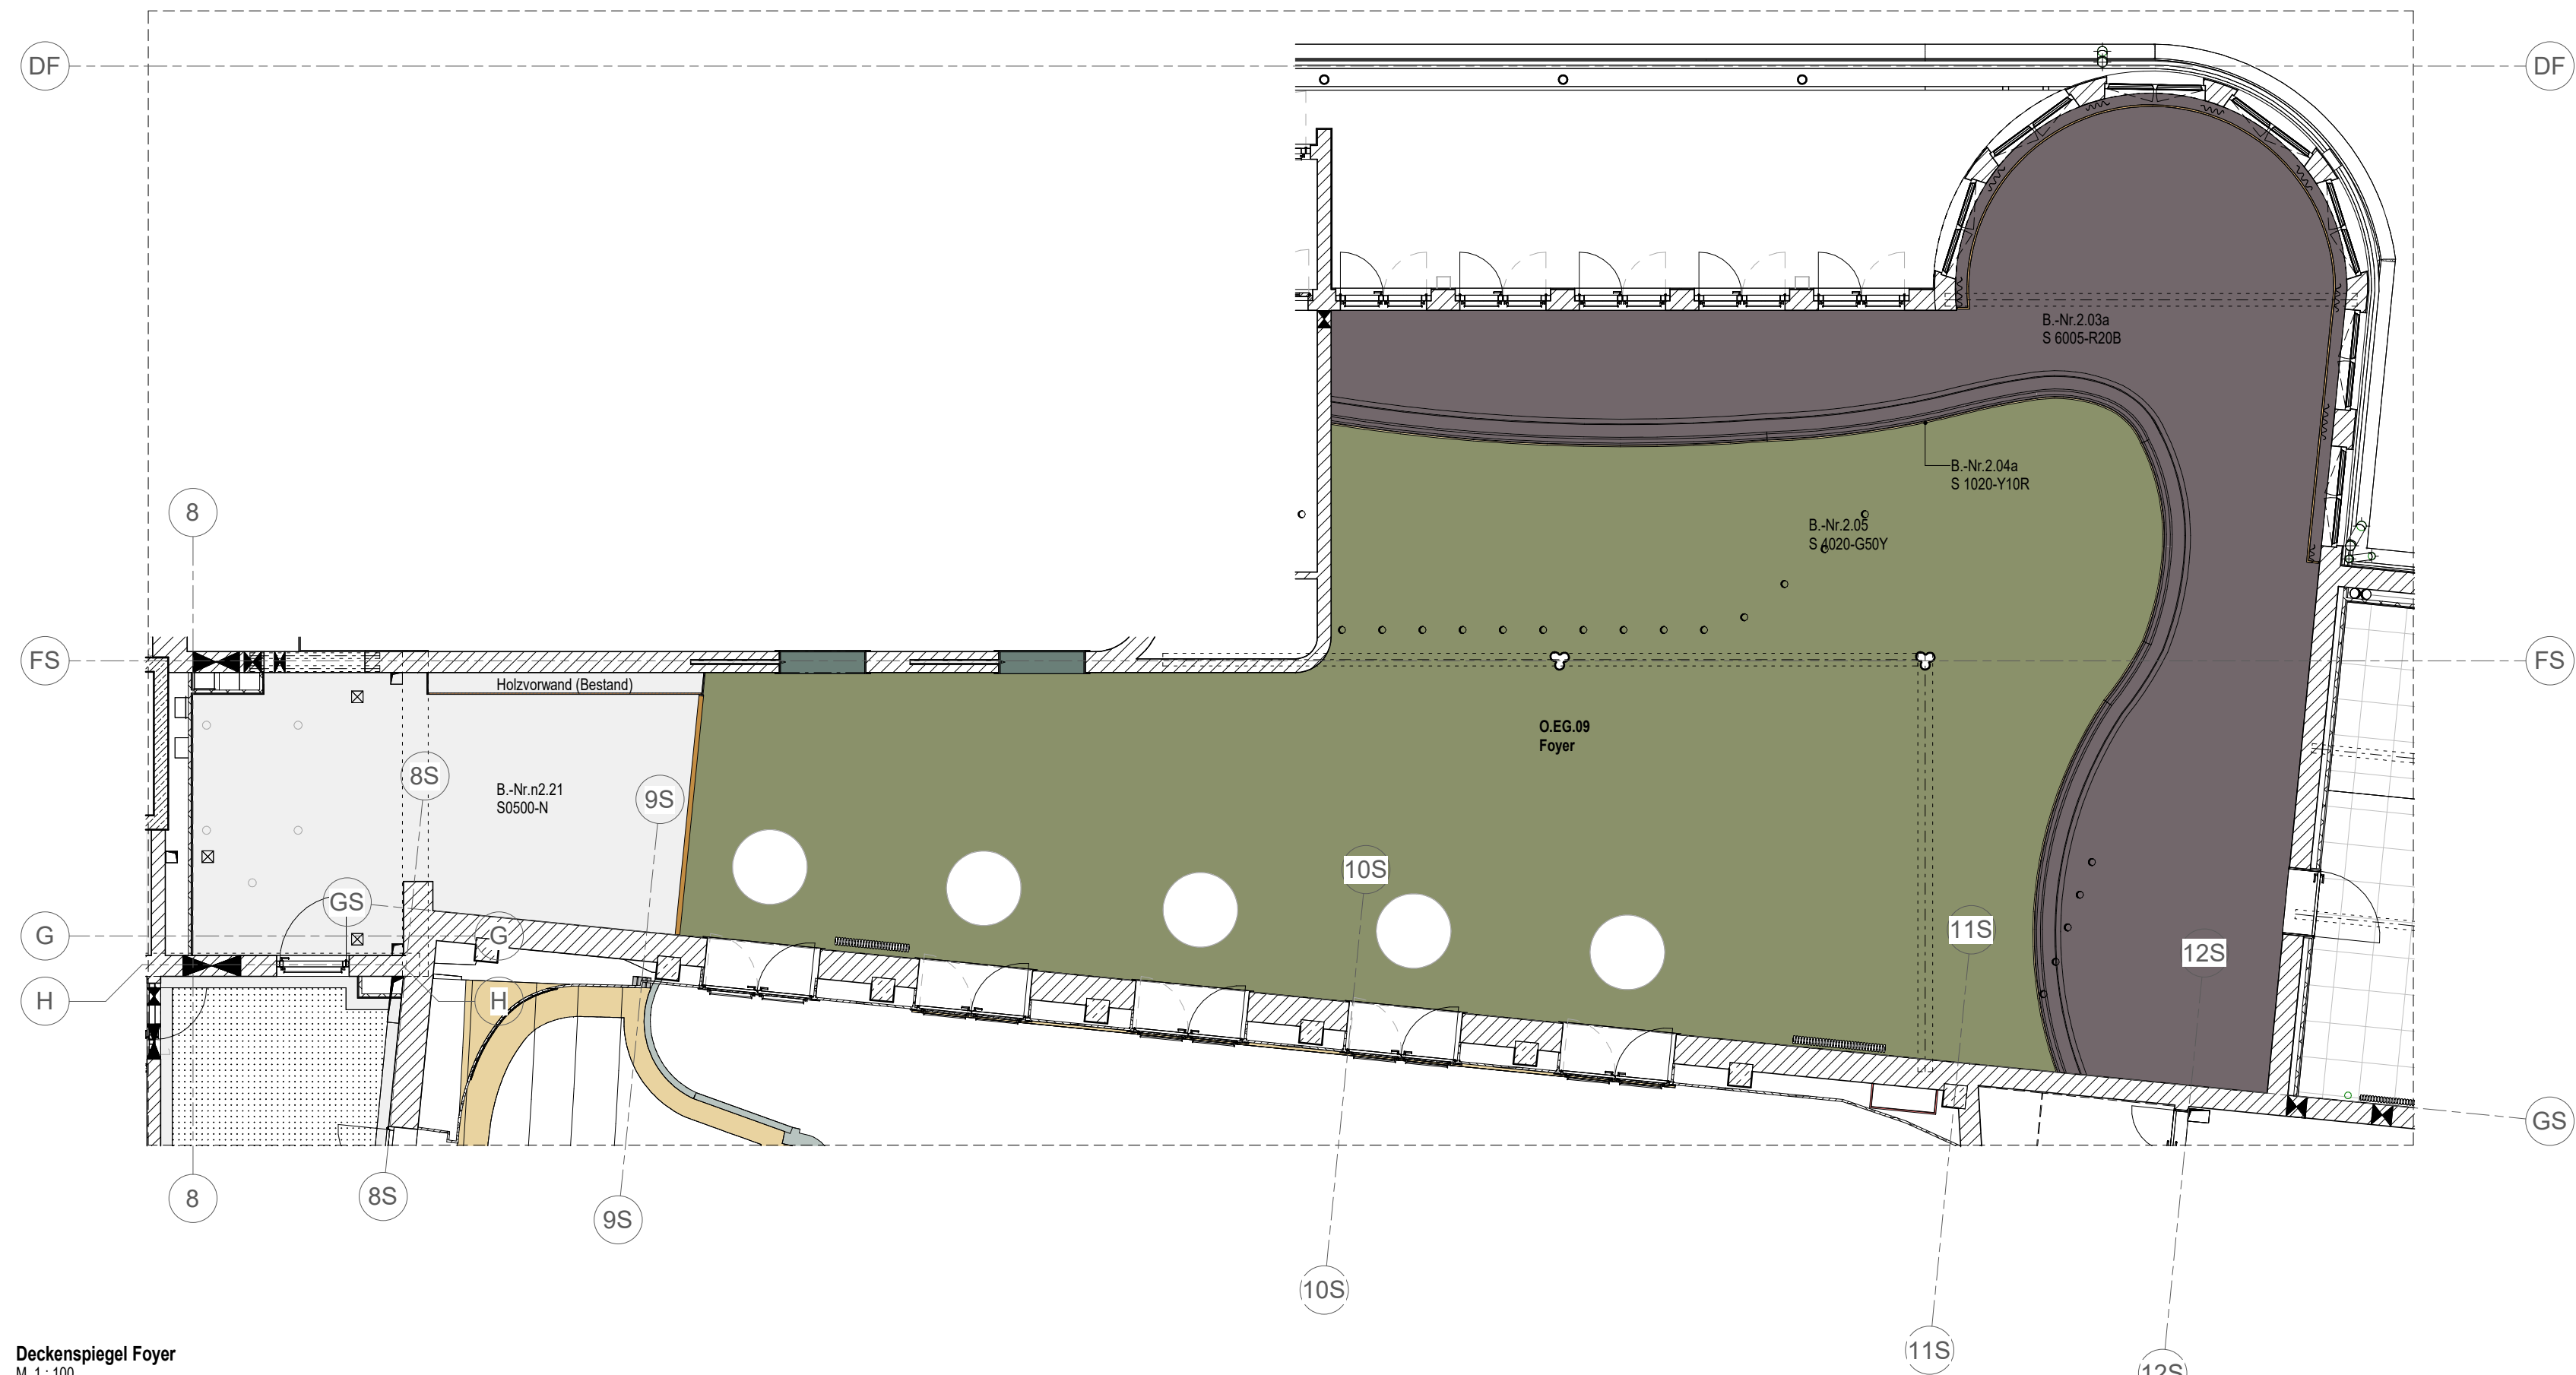

Widergabe sowie Vervielfältigung dieses Dokuments, Verwertung und Mitteilung seines Inhalts sind verboten, soweit nicht ausdrücklich gestattet. Zuwiderhandlungen verpflichten zu Schadenersatz.