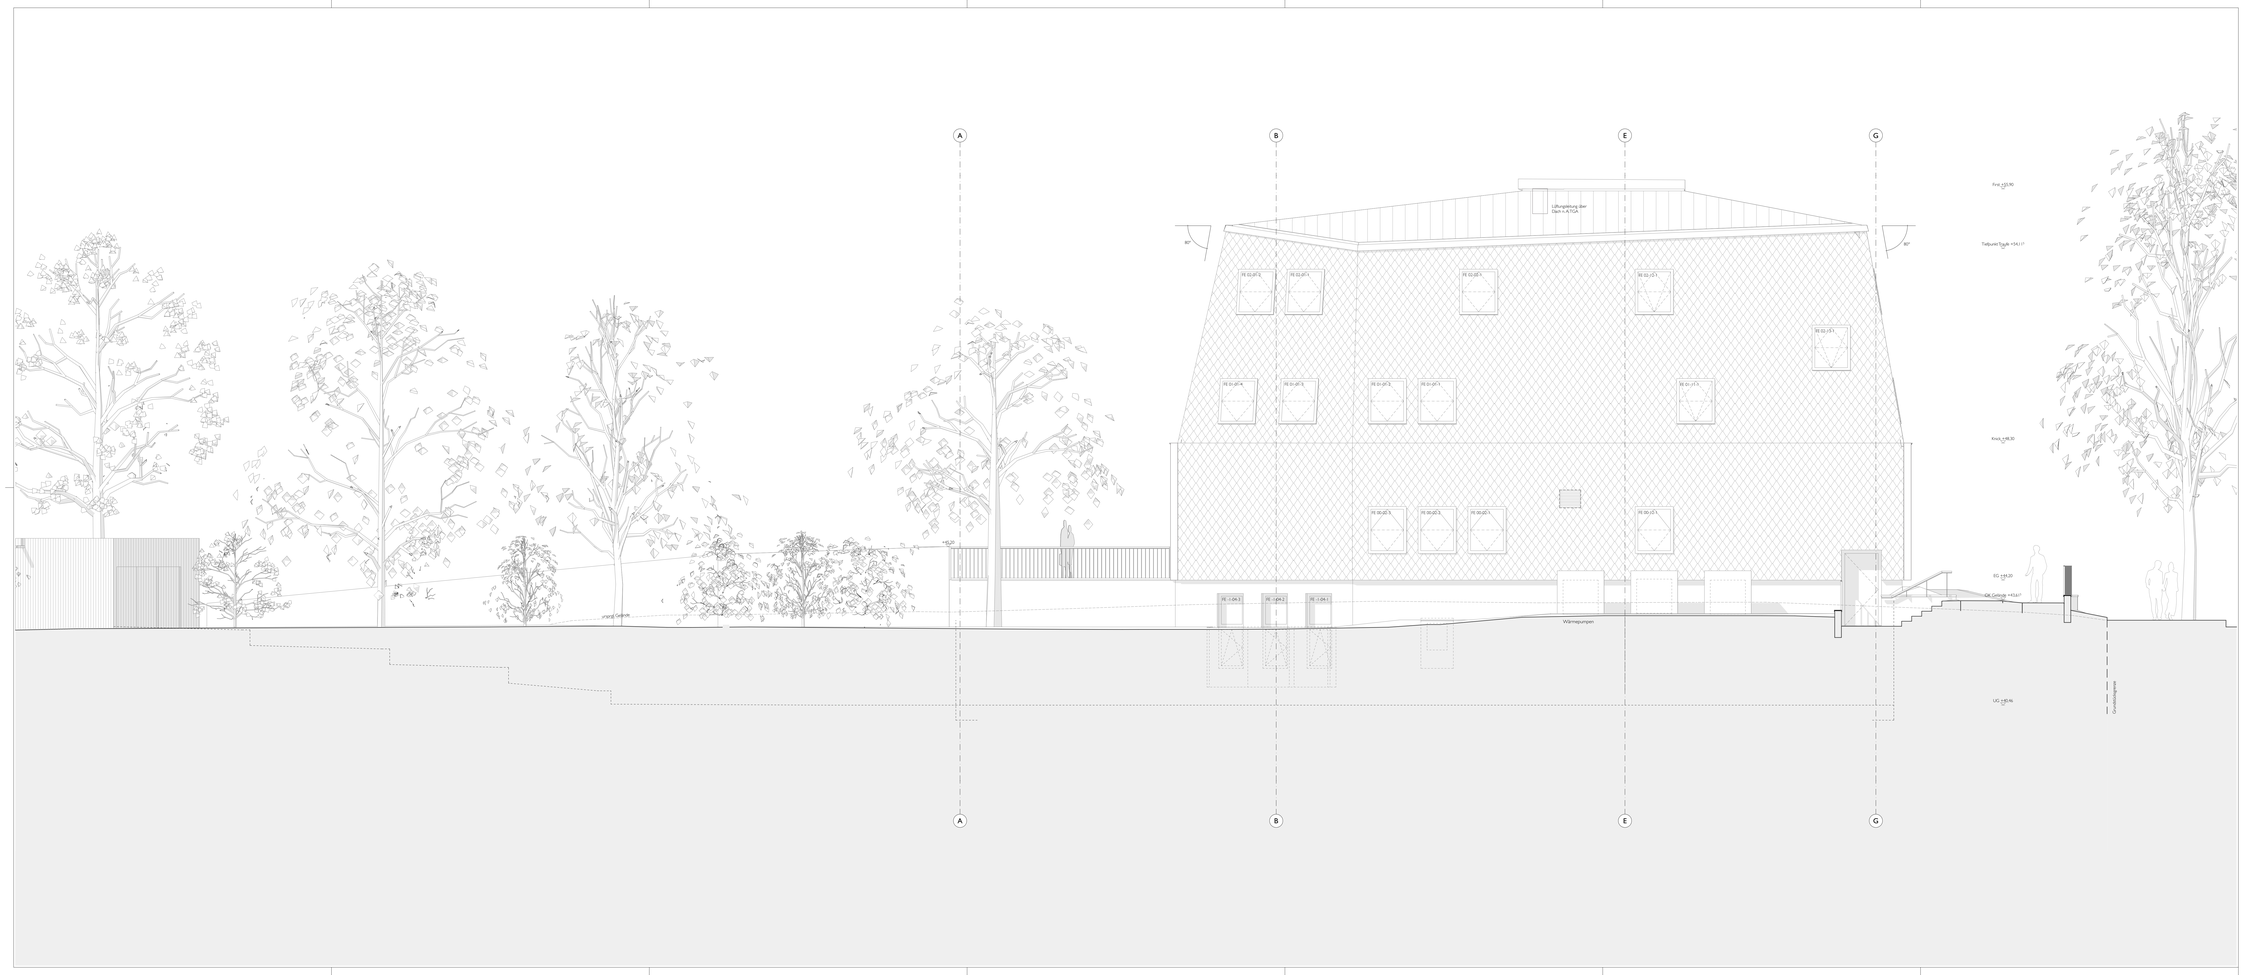

LEGENDE

NUF	Nutzfläche	OKFD	Oberkante Fertigdecke
RH	Lichte Raumhöhe in m	OKDZ	Oberkante Überzug
LB	Lichte Breite in m	OKFF	Oberkante Fertigfußboden
NS	nach Installation schließen	OKFK	Oberkante Fertigkonstruktion
BRH	Brüstungshöhe in cm	UKFD	Unterkante Fertigdecke
BE	Bodenanlauf	UKUZ	Unterkante Unterzug
DE	Deckenanlauf	UKFD	Unterkante Fertigdecke
NÜ	Notüberlauf	RDS	Rohrdeckensprung
FR	Fahrtrichtung	FDS	Fertigdeckensprung
		RFS	Rohfußbodensprung
EI90/60/30	Feuerwiderstandsklasse Bauteile	FFS	Fertigfußbodensprung
T90/60/30	Feuerwiderstandsklasse Tür, dicht- und selbstschließend	VKR	Vorderkante Rohkonstruktion
RS	Tür rauchdicht- und selbstschließend	VKF	Vorderkante Fertigkonstruktion
	Feuerlöscher n.A. Brandschutz	DD	Deckendurchbruch
	Bodengefälle, Richtung	BD	Bodendurchbruch
R	Rutschhemmung Bewertungsgruppe	FUDA	Fußbodenausparung / Deckenausparung
RA	Rauchabzug	WDWB	Wanddurchbruch / Wanderdenbohrung
+3,33	Höhenangabe OKFF zu +/- 0,00	KBZ	Kernbohrzone
	Verweis auf Wandbewicklung	WWAS	Wandausparung / Wandschlitz
	Detailhinweis Detailnummer - Detailart	RH	Rohrhülse, Vermaßung Rohrachse
		BB	Boden Bohrung Vermaßung Rohrachse
	Stahlbeton		Geländer Bestand
	WU-Beton		Auffüllung Wiederentbau Aushubmaterial
	Beton unbewehrt/ Estrich		Schwingbodenplatter
	Mauerwerk		Kies, Kapillarbrechend
	Bretschichtholz		Verlauf Außenwand bei OKFF
	Mörtel		Darüberliegende Bauteile
	Dämmung weich		Darunterliegende Stb.Kanten
	Dämmung hart		Geländeverlauf Bestand
	Lehmausfüllstäbe		Estrichnetzfuge
	Metall		Zinkwetterschutzfugt/Spitzdrahte

WAND	BODEN	DECKE
W1000, Stb.(-/-)	**B1418**, Stb.Estrich auf Ctb.Flügelglas/Akustik Anstrich	**D1000**, Stb.(-/-)
W1020, Stb.(-/Stb.)	**B1518**, Stb.Hesenrich auf Ctb.Flügelglas/Akustik Anstr.	**D1020**, Stb.(-/Stb.)
W1002, Stb.(-/-)Fliesen	**B1505**, Stb.Hesenrich auf Ctb.(-)Fliesen	**D1408**, Stb.GK-Ofpaschel
W1022, Stb.(-/Stb.)Fliesen	**B1508**, Stb.Hesenrich auf Ctb.(-)Parkett	**D1406**, Stb.Akustikdecke Lignos(-/-)
W2000, Ytl.(-/Stb.)-/-	**B2408**, Ytl.Estrich/-/Akustik Anstrich	**D1506**, Stb.Akustikdecke Holzwolle(-/-)
W2020, Ytl.(-/Stb.)-/Stb.)	**B2418**, Ytl.Stb.Estrich/Flügelglas/Akustik Anstrich	**D2000**, Cotaer Stb.(-/-)
W4000, Mauerwerk KS(-/-)	**B2518**, Ytl.Stb.Hesenrich auf Ctb.Flügelglas	**D2020**, Cotaer Stb.(-/-)Parkett
W4020, Mauerwerk KS(-/-)	**B2518**, Ytl.Stb.Fliesen auf Ctb.Flügelglas/Akustik Anstr.	**D2106**, Cotaer Stb.Akustikdecke Lignos(-/-)
W4002, Mauerwerk KS(-/-)Fliesen	**B2502**, Ytl.Stb.Hesenrich auf Ctb.(-)Fliesen	**D2106M**, Cotaer Stb.Akustikdecke Holzwolle(-/-)
W4022, Mauerwerk KS(-/Stb.)Fliesen	**B2508**, Ytl.Stb.Hesenrich auf Ctb.(-)Parkett	**D2408**, Bretschichtholz/Ofpaschel(-/-)
W6200, Brutschrt Leichtbauplatter (Pro)	**B3502**, Cotaer Stb.Hesenrich auf Ctb.(-)Fliesen	**D4200**, Bretschichtholz/Leichtbauplatter(-/Lehmputz)
W8402, Trockenbau/CFW-Fliesen	**B3505**, Cotaer Stb.Hesenrich auf Ctb.(-)Parkett	**D6009**, Balkenlage/OSB-Paterl (Lehmputz)
W8406, Trockenbau/CFW-Akustikplatte	**B4408**, Bretschichtholz/Hesenrich auf Ctb.(-)Parkett	**D6700**, Bretschichtholz/Akustikdecke Lignos(-/-)
W8409, Trockenbau/CFW-Paterl	**B4505**, Bretschichtholz/Hesenrich auf Ctb.(-)Fliesen	
W8509, Trockenbau/Leichtbauplt.(-/Lehmputz)	**B4405**, Bretschichtholz/Hesenrich auf Ctb.(-)Parkett	

ALLE MAßE SIND AM BAU ZU PRÜFEN!

Maßunstimmigkeiten sind sofort mit dem Architekten/Bauleitung zu klären Bei der Bauausführung sind die Planungen der Fachingenieure sowie die Angaben der Sonderfachpläne zu beachten.
Firmendetail- und Ausführungszeichnungen gelten nur mit dem Genehmigungsvermerk des Architekten. Konstruktions- und fertigungstechnische Bedenken sind dem Architekten und der Bauleitung rechtzeitig mitzuteilen und zu begründen.

DIESER PLAN IST NUR IN VERBINDUNG MIT DEM ENTSPRECHENDEN GRUNDRISS UND DEN BETREFFENDEN PLÄNEN DER FACHINGENIEURE GÜLTIG

Index	Datum	Änderung	Gez.
c	27.06.25	Ergänzung Fenstermummern	
b	01.04.25	Geländer und Handläufe Außenanlagen, Anpassungen Schuppen	
a	02.08.24	Einarbeitung Bleichraute, Änderungswolken.	

BEZUGSHÖHE

± 0.00 = 44.20 ü. NHN

BAUHERREN
EMS_ERWEITERUNG EMIL MOLT SCHULE

Classée 68
14163 Berlin

BAUHERR
KREIS DER FREUNDE UND FÖRDERER DER EMIL MOLT SCHULE E.V

Classée 68 (4)
14163 Berlin

UNTERSCHRIFT BAUHERR

PLANUNG HOCHBAU
MO OH ARCHITEKTEN
Greubel & Schlüp & Schmidt PartGmbB
Kaiserdamm 13
12099 Berlin

Fon 030 - 70 03 789 30
info@mono-architekten.de
www.mono-architekten.de

UNTERSCHRIFT PLANVERFASSER

Dieser Plan ist urheberrechtlich geschützt. Bei Weiterverwendung (auch auszugsweise) ist die Zeichnung „MONO Architekten" zu vermerken.

PROJEKTTITEL
Ausführungsplanung

PLANINHALT
Ansicht Süd

PLANNR.	DATUM	MASSSTAB	PLANFORMAT	GEZ.	GEPRÜFT
EMS-LP5_A_AS_304-c	13.05.24	1:50	DIN A1 überlang (594 x 894 mm)	ZH	JG