


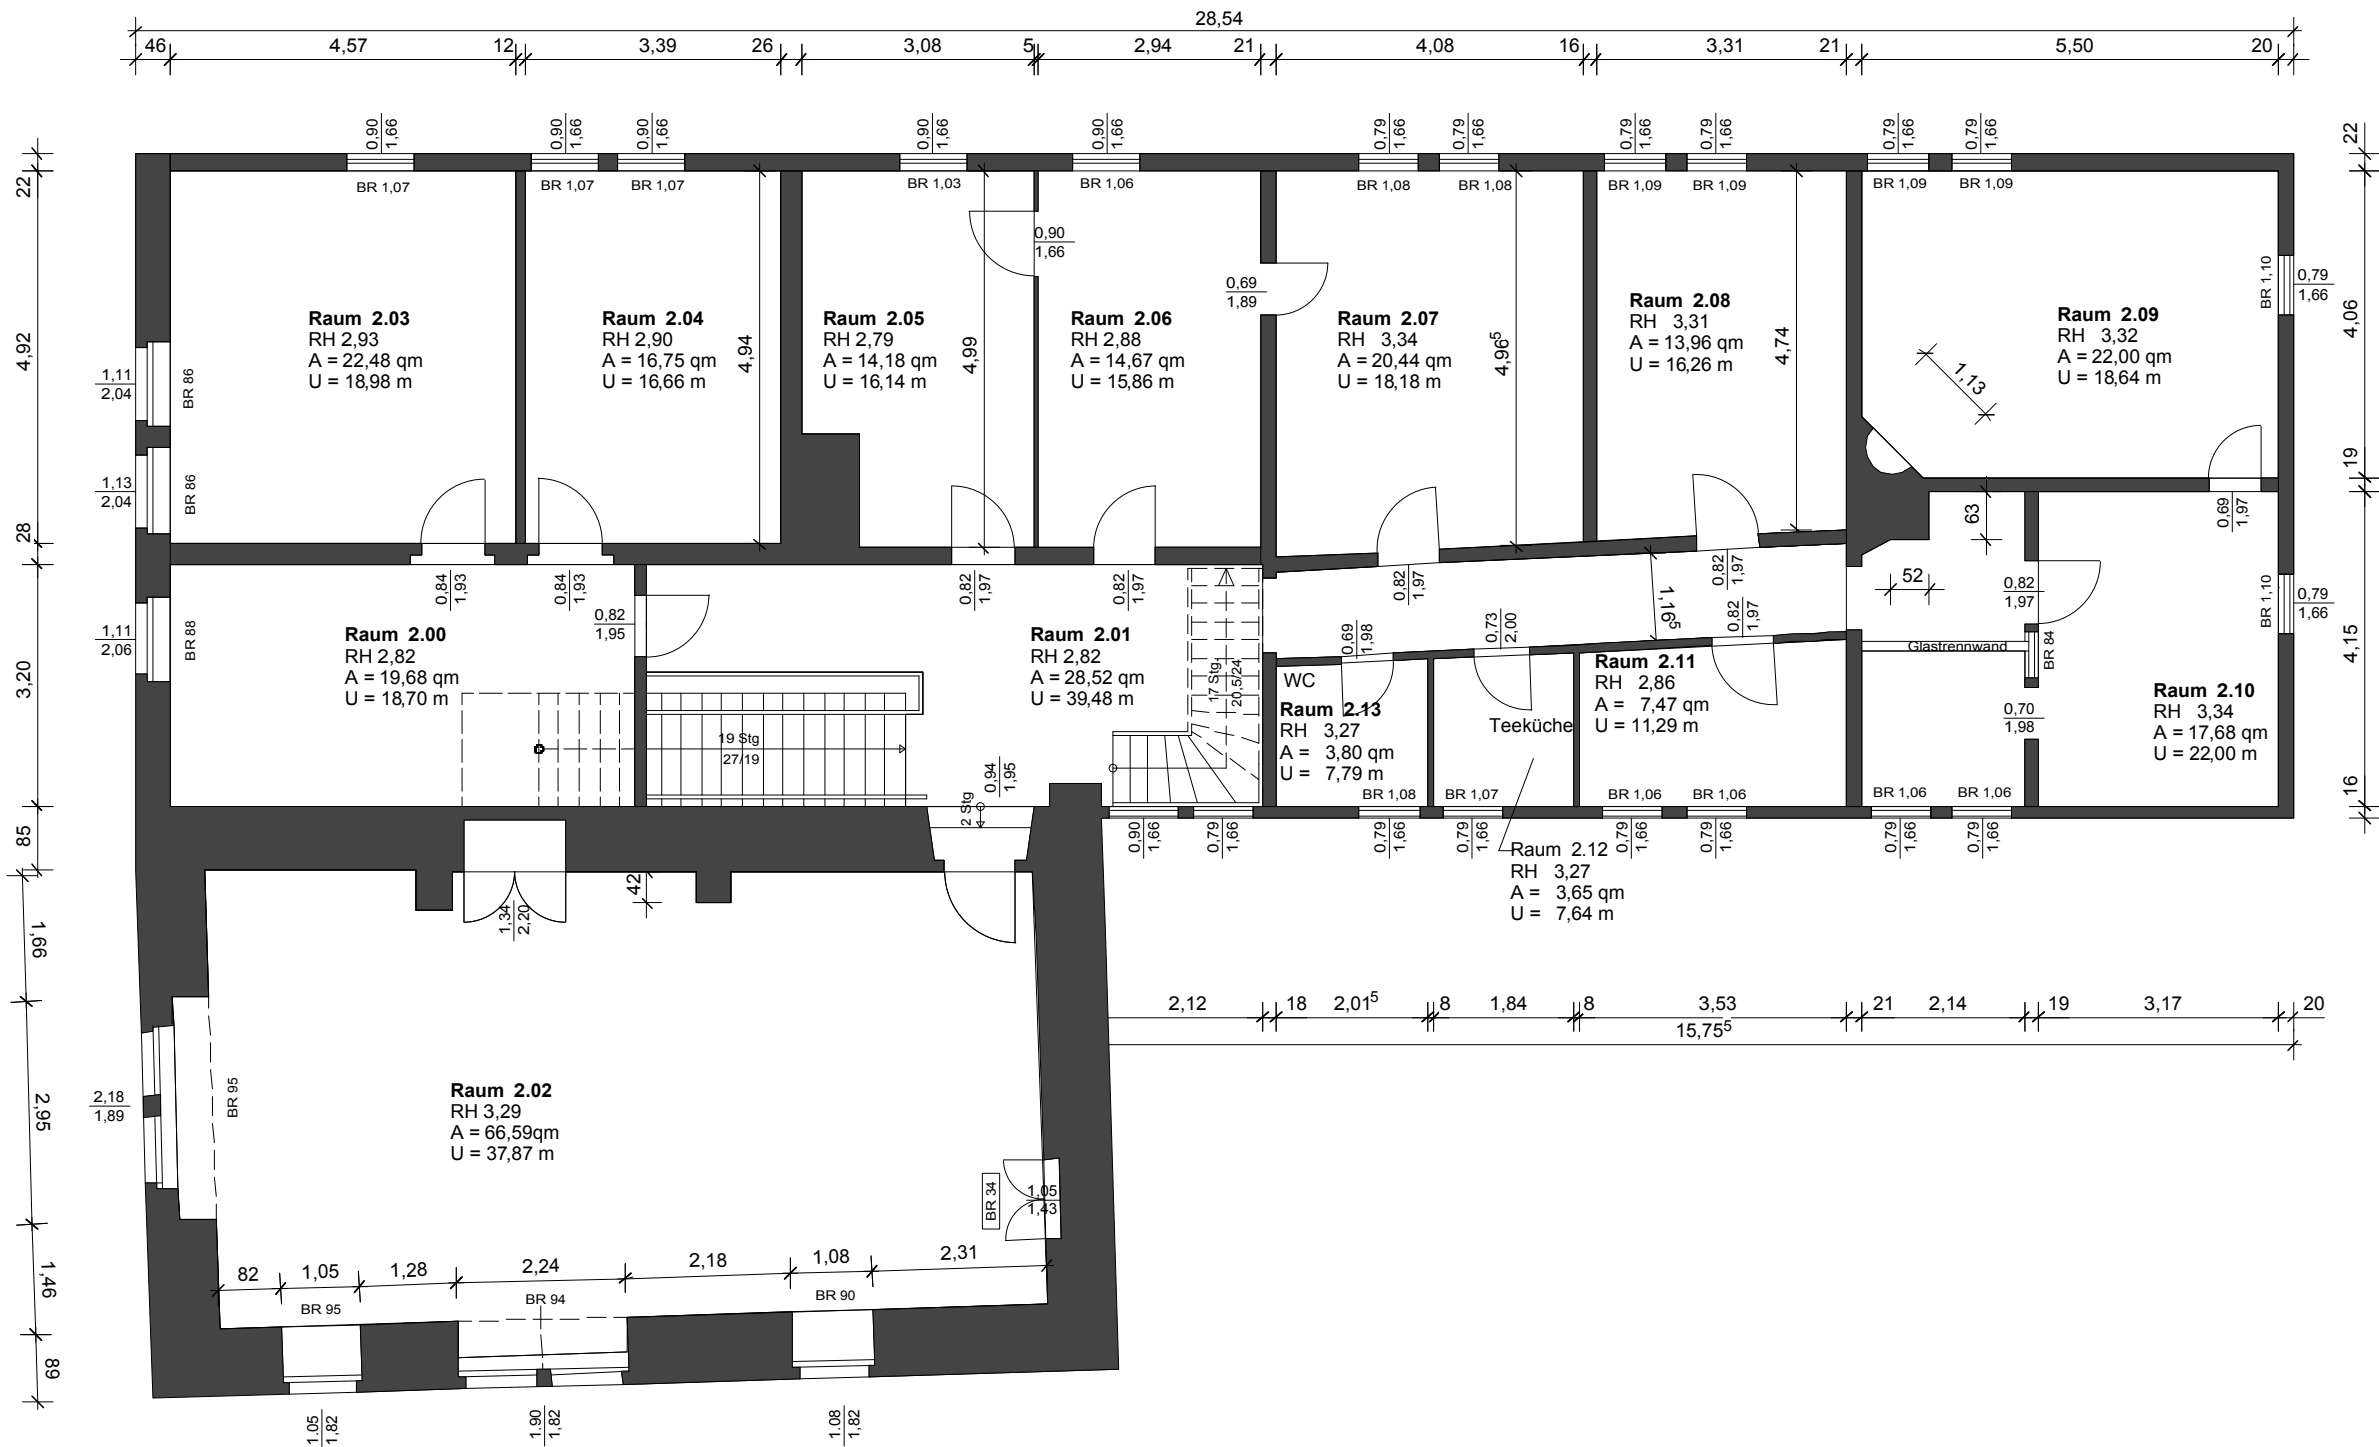

LEGENDE

Alle Maße sind durch den Auftragnehmer am Bau zu prüfen !
Maße sind abzulesen, nicht abzugreifen. Unklarheiten sind sofort und vor Ausführung der Arbeiten der Bauleitung zu melden, anderenfalls trägt der AN die alleinige Verantwortung .
Die Statikpläne sind zu beachten !
Für die technischen Gewerke Heizung / Lüftung / Sanitär / Elektro sind die Zeichnungen der entsprechenden Fach-Ingenieure maßgebend .
Ausführungspläne gelten nur mit Genehmigungsvermerk des Auftraggebers , des Architekten oder der entsprechenden Fachingenieure .

KS - Mauerwerk

Poroton - AW

Mauerwerk - Bestand

Poroton - IW

Klinkermauerwerk

Beton

Stahlbeton

Abbruch

Neubau

Trockenbau

Wärmedämmung

Kies

Holz

Erdreich

Böschung

FFB Fertigfussboden

RFB Rohfussboden

BR Brüstungshöhe

OK Oberkante

UK Unterkante

VK Vorderkante

UKD Unterkante Decke

DD Deckendurchbruch

UZ Unterzug

RWA Rauch- und Wärmeabzug

NA Notausgang

LH lichte Raumhöhe

REV Revisionsöffnung

INDEX	DATUM	ÄNDERUNGEN	BEARBEITET				
BAUVORHABEN							
Sanierung Rathaus Oebisfelde							
Lange Straße 12, 39646 Oebisfelde							
LAGEPLAN							
BAUHERR	Stadt Oebisfelde-Weferlingen Lange Straße 12, 39646 Oebisfelde-Weferlingen OT Oebisfelde		FREIGABE				
			DATUM				
ARCHITEKT			FREIGABE				
			DATUM				
PLANINHALT	Grundriss Obergeschoss Bestand			Maßstab			
				1:100			
PLANNUMMER	Baubabschnitt	Leistungsphase	Fachplanung	Planinhalt	Ebene	Zeichnungs.Nr.	Index
	002	2	AR	GB	EG	01	
DATEINAME	002-2-AR-GB-01-01-141117						
PROJEKTNUMMER	12062a14		BEARBEITET		DATUM	17.11.2014	