



Kita „Grashüpfer“ Klitschmar




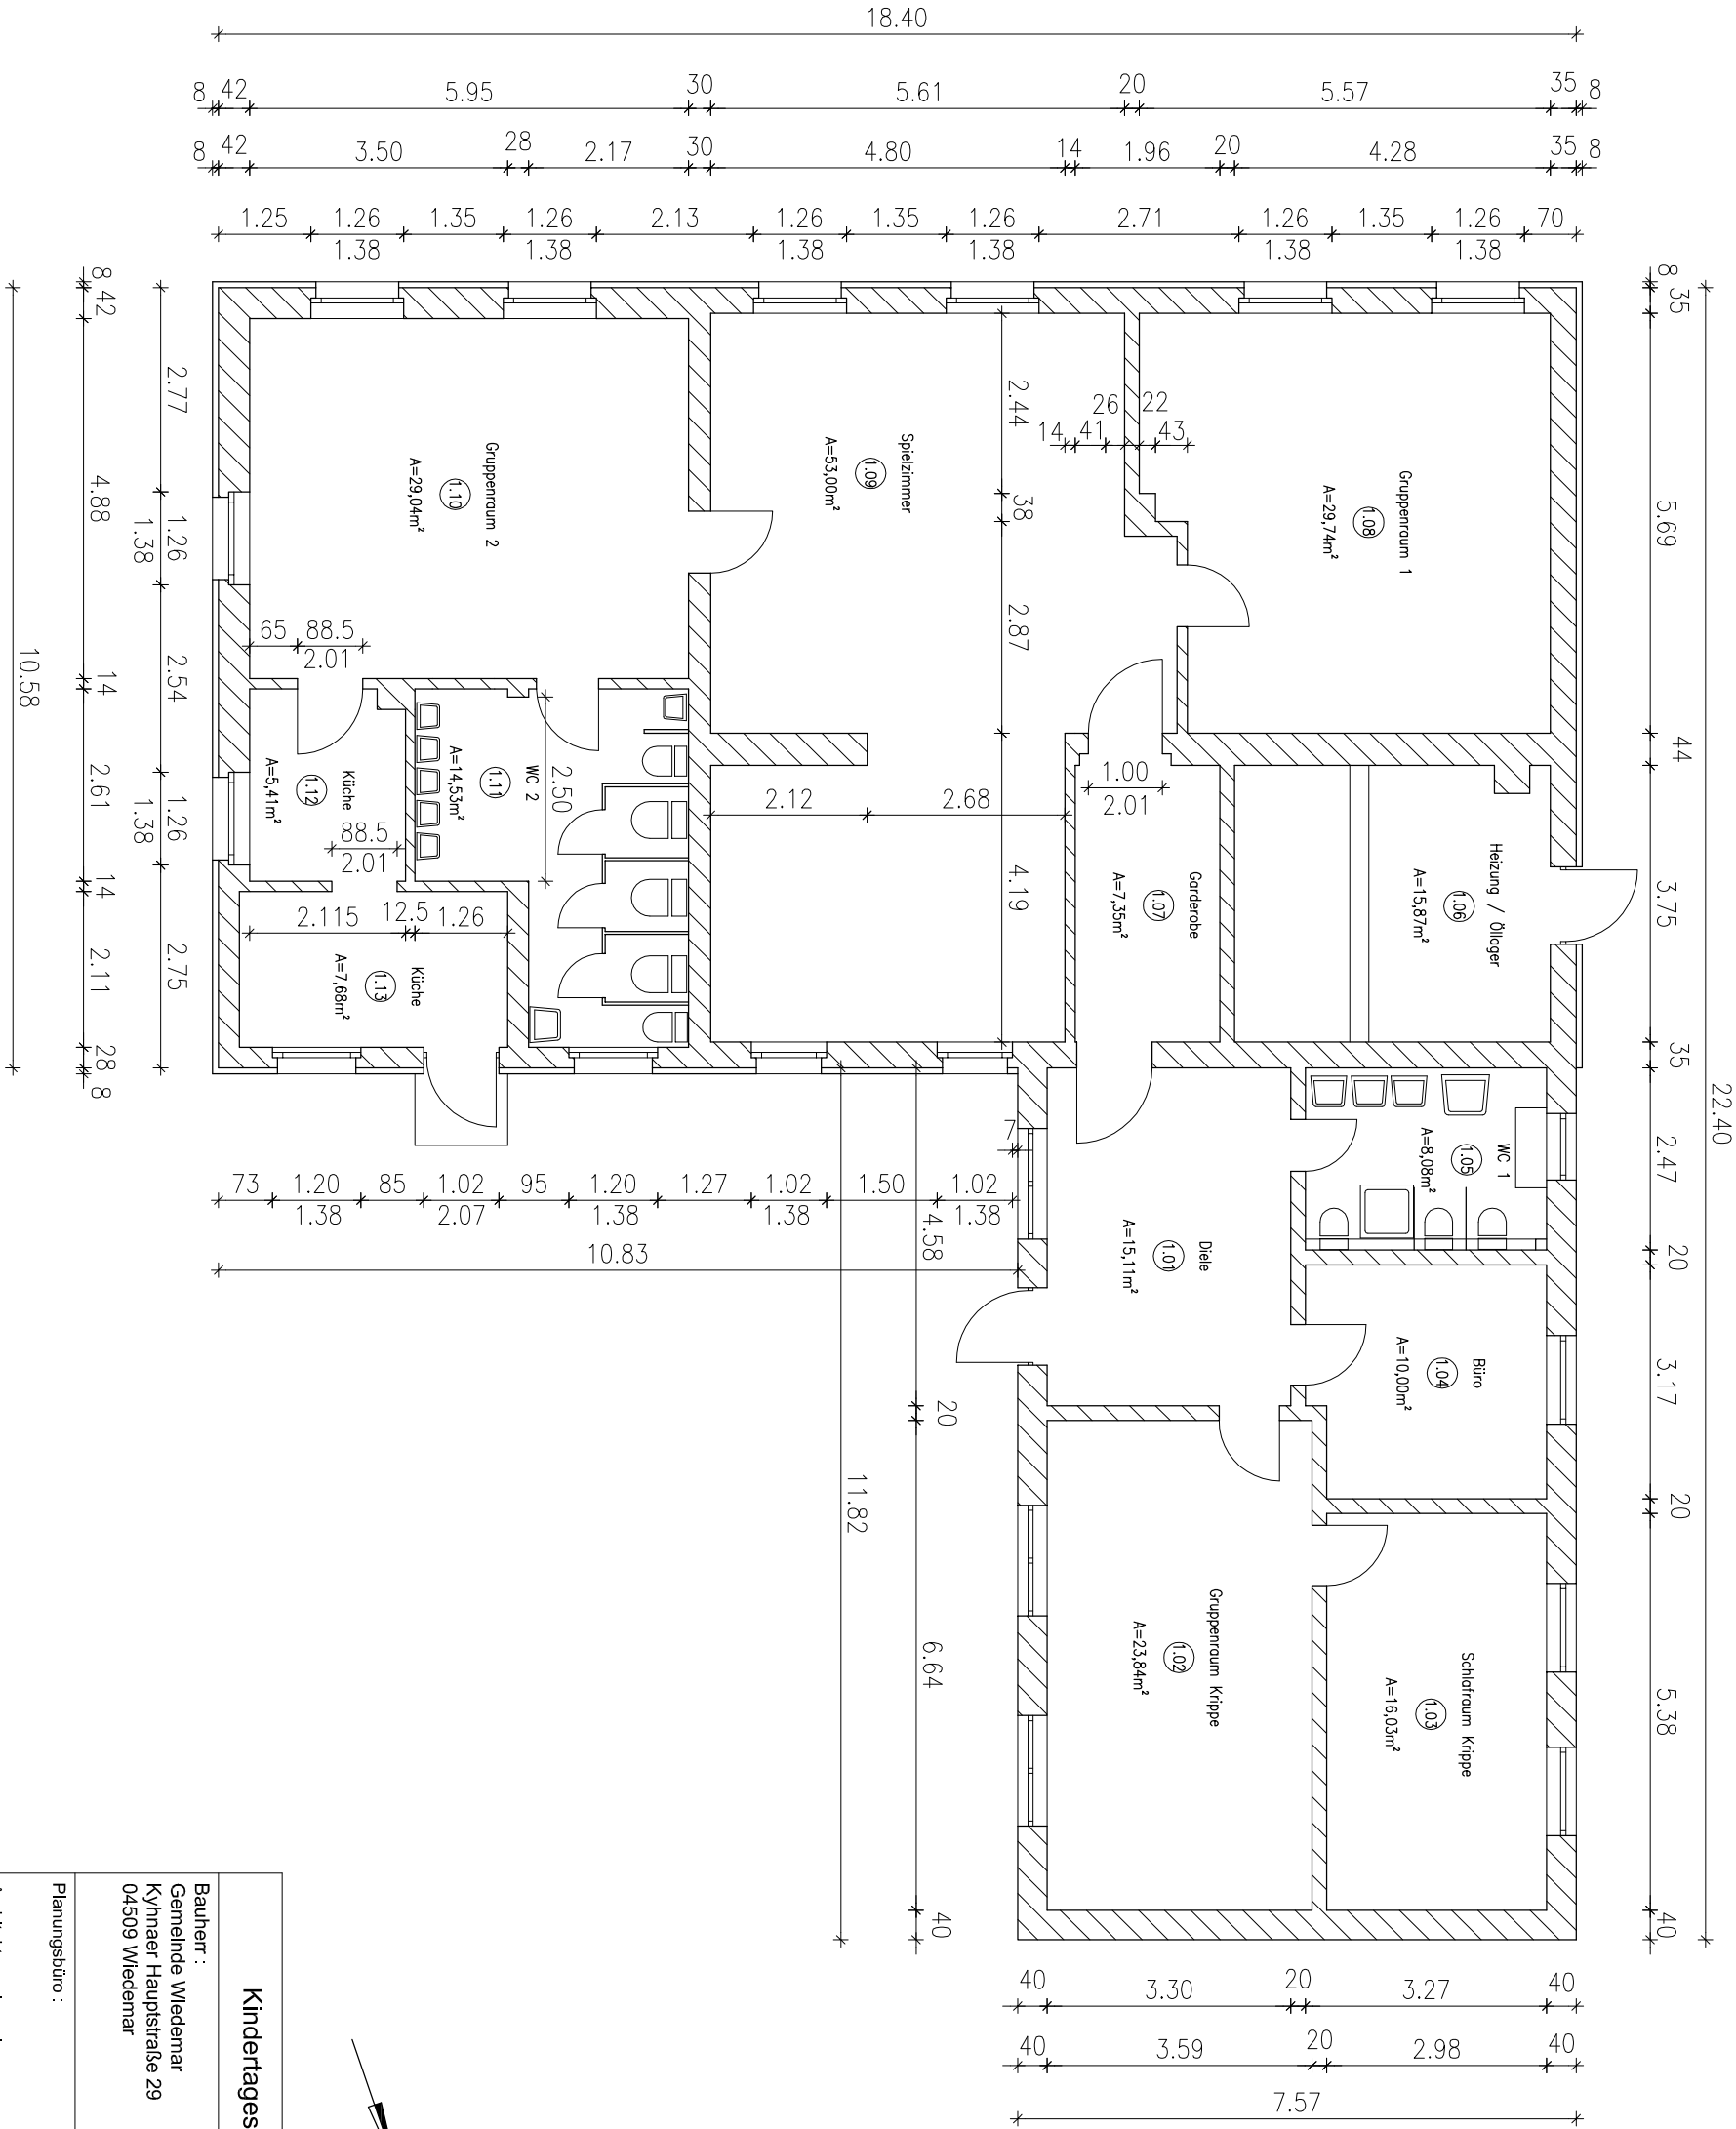


|                              |                                                                                                 |                 |                                                                                        |
|------------------------------|-------------------------------------------------------------------------------------------------|-----------------|----------------------------------------------------------------------------------------|
| Kindertagesstätte Klitschmar |                                                                                                 |                 |                                                                                        |
| Bauherr :                    | Gemeinde Wiedemar<br>Kyhnaer Hauptstraße 29<br>04509 Wiedemar                                   | Baugrundstück : | Gemarkung Klitschmar, Flur 2<br>Flst. 472 und 26/6<br>Mittelstraße 7<br>04509 Wiedemar |
| Planungsbüro :               | Architekten + Ingenieure<br>Pro Bau GbR<br>Markt 21<br>04509 Delftisch<br>Delftisch, 08.10.2014 | Plan :          | Grundriss<br>Erdgeschoss                                                               |
|                              | Maßstab :                                                                                       | 1 : 100         | Plan-Nr. : 1                                                                           |

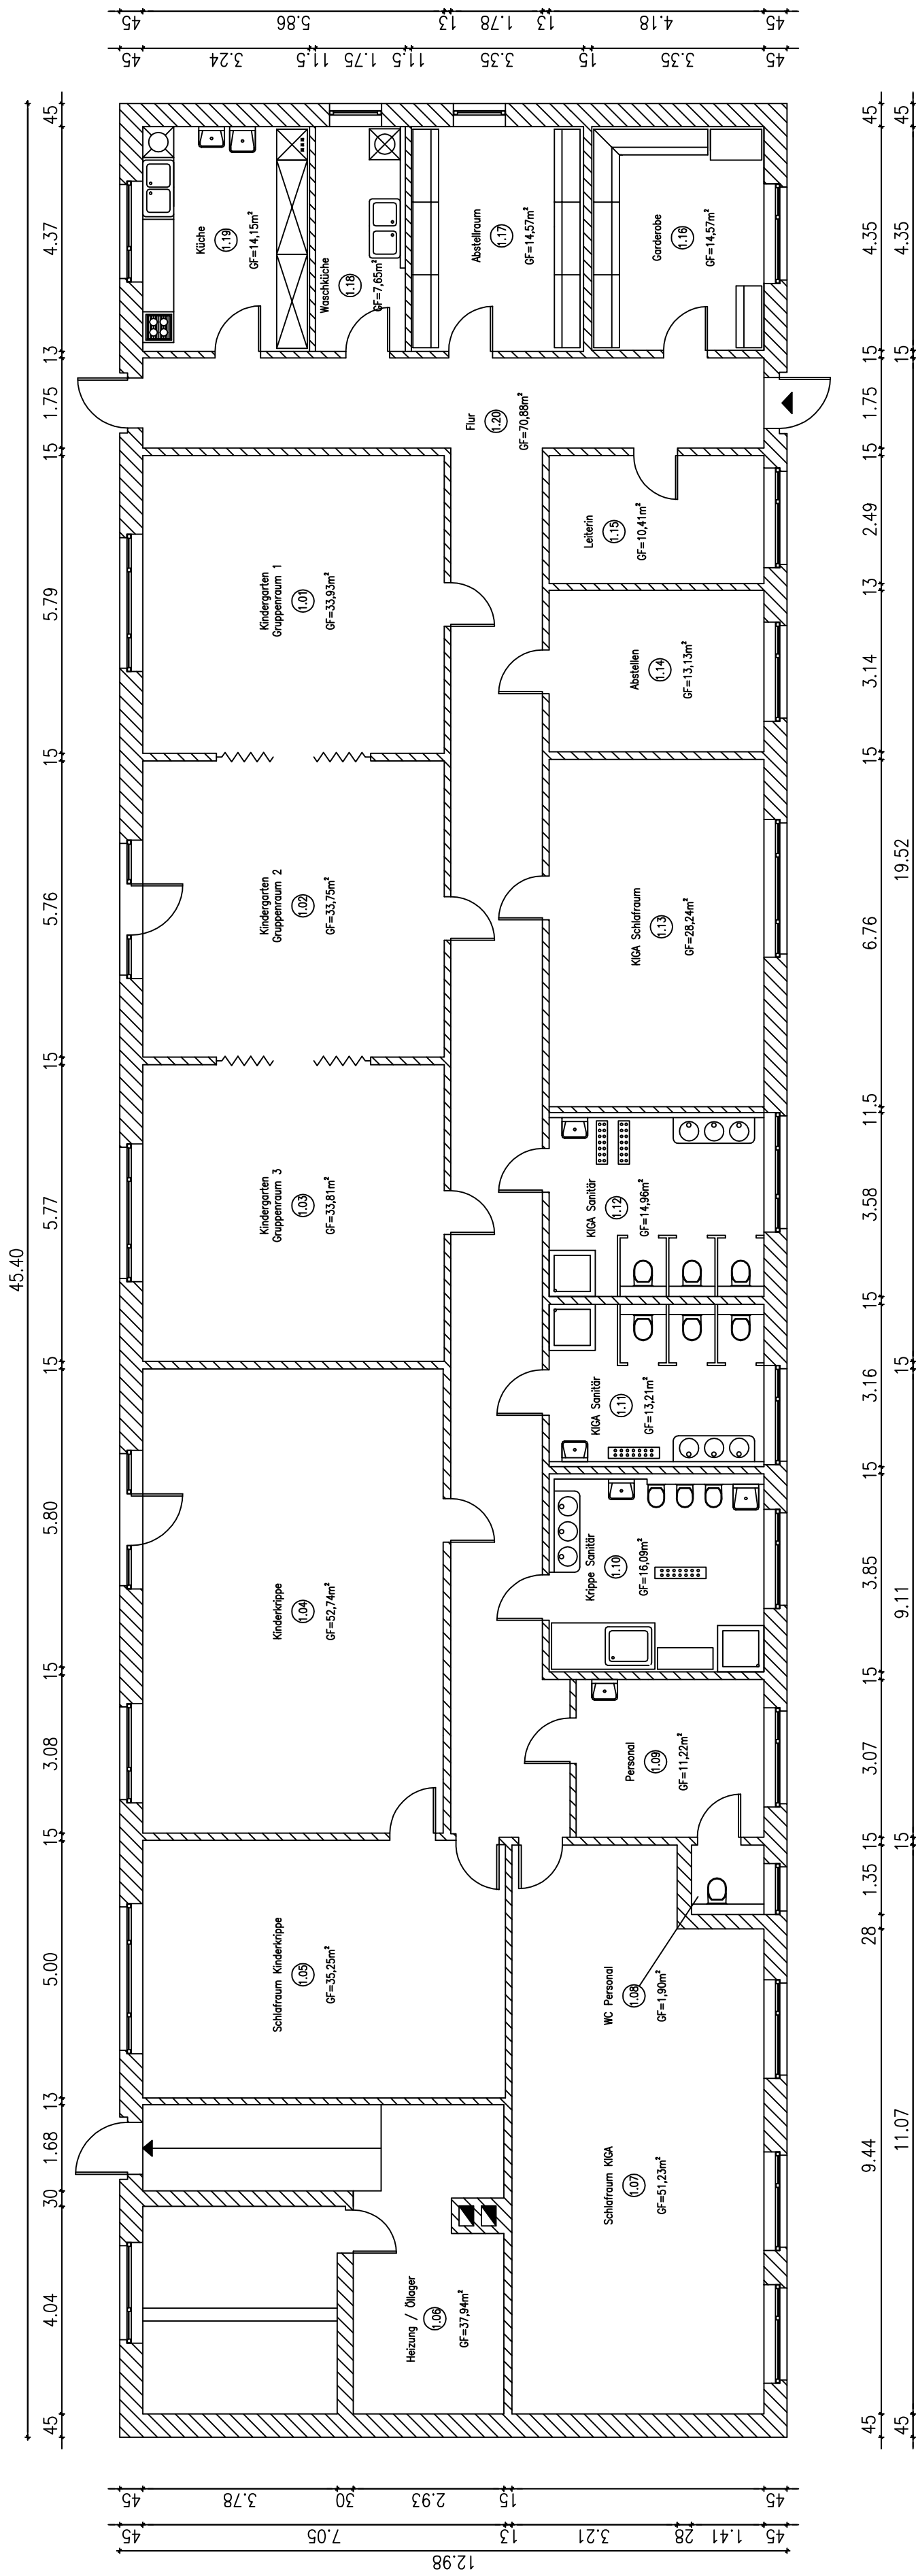


|   |                            |                        |
|---|----------------------------|------------------------|
| <b>Kindertagesstätte Zschernitz</b>                                                                            |                            |                        |
| <b>Baugebiet:</b><br>KITA Zschernitz                                                                           | <b>Plan:</b>               |                        |
| <b>Planung:</b><br>Architekten + Ingenieure<br>Pro Bau<br>Markt 21<br>04509 Delitzsch<br>Delitzsch, 24.07.2014 | <b>Grundriß Erdgeschoß</b> |                        |
|   | <b>Maßstab:</b><br>1:100   | <b>Plan-Nr.:</b><br>01 |





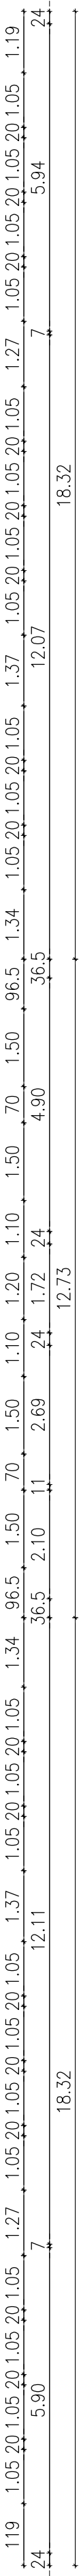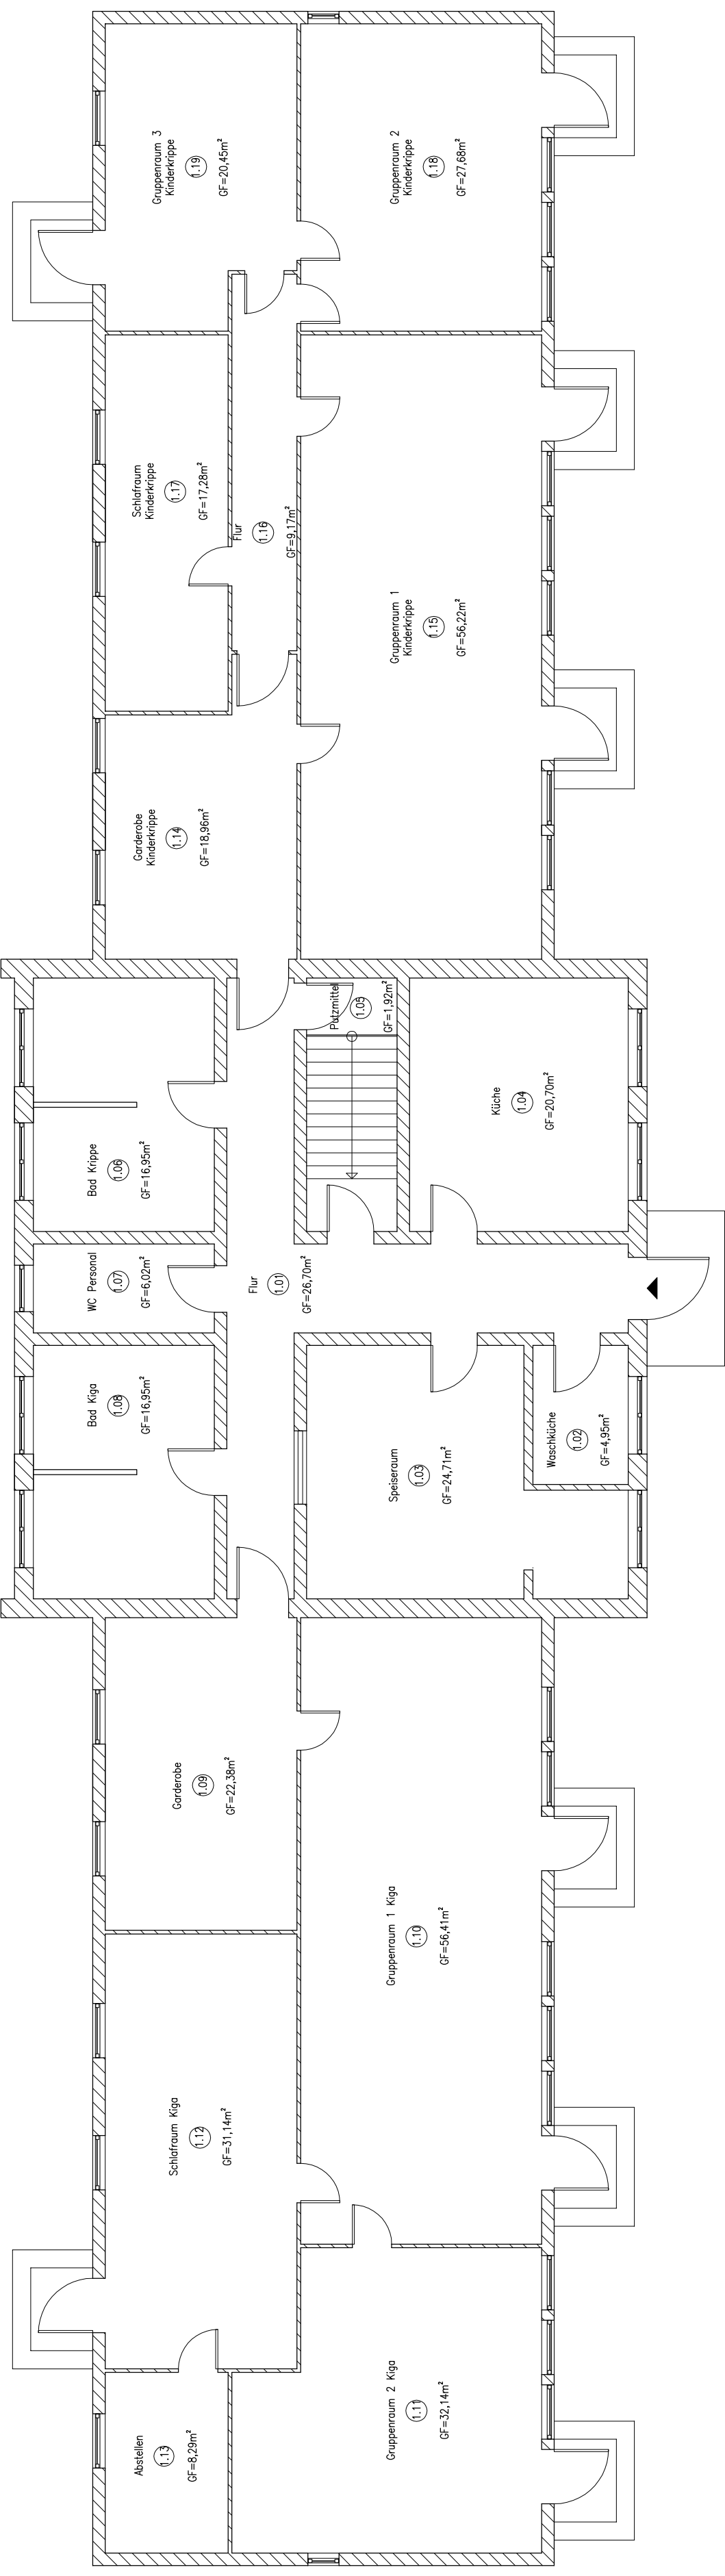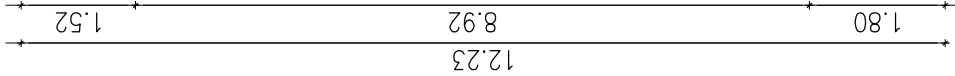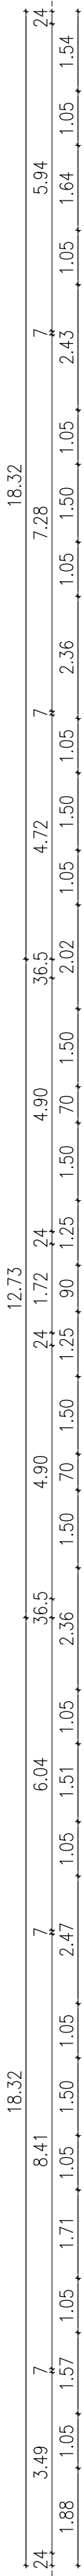

| Kindertagesstätte Zwochau |   |   |                 |
|---------------------------|---|---|-----------------|
| Bauherr :                 | Gemeinde Wiedemar<br>Kyhnaer Hauptstraße 29<br>04509 Wiedemar                                                                                         | Baugrundstück :<br>Baltzerstraße 1 und 1a<br>04509 Wiedemar<br>Gemarkung Zwochau, Flur 1<br>Flurstücke 37 / 5 |                 |
|                           |   | Plan :   |                 |
| Planungsbüro :            | Architekten + Ingenieure<br>Pro Bau GbR<br>Markt 21<br>04509 Deltitzsch<br>Tel. 034202 / 55560<br>Bearbeitet: K.Stellmacher<br>Deltitzsch, 20.08.2014 | Grundriss<br>Erdgeschoss                                                                                      |                 |
|                           |   | Maßstab :<br>1 : 100                                                                                          | Plan-Nr. :<br>2 |

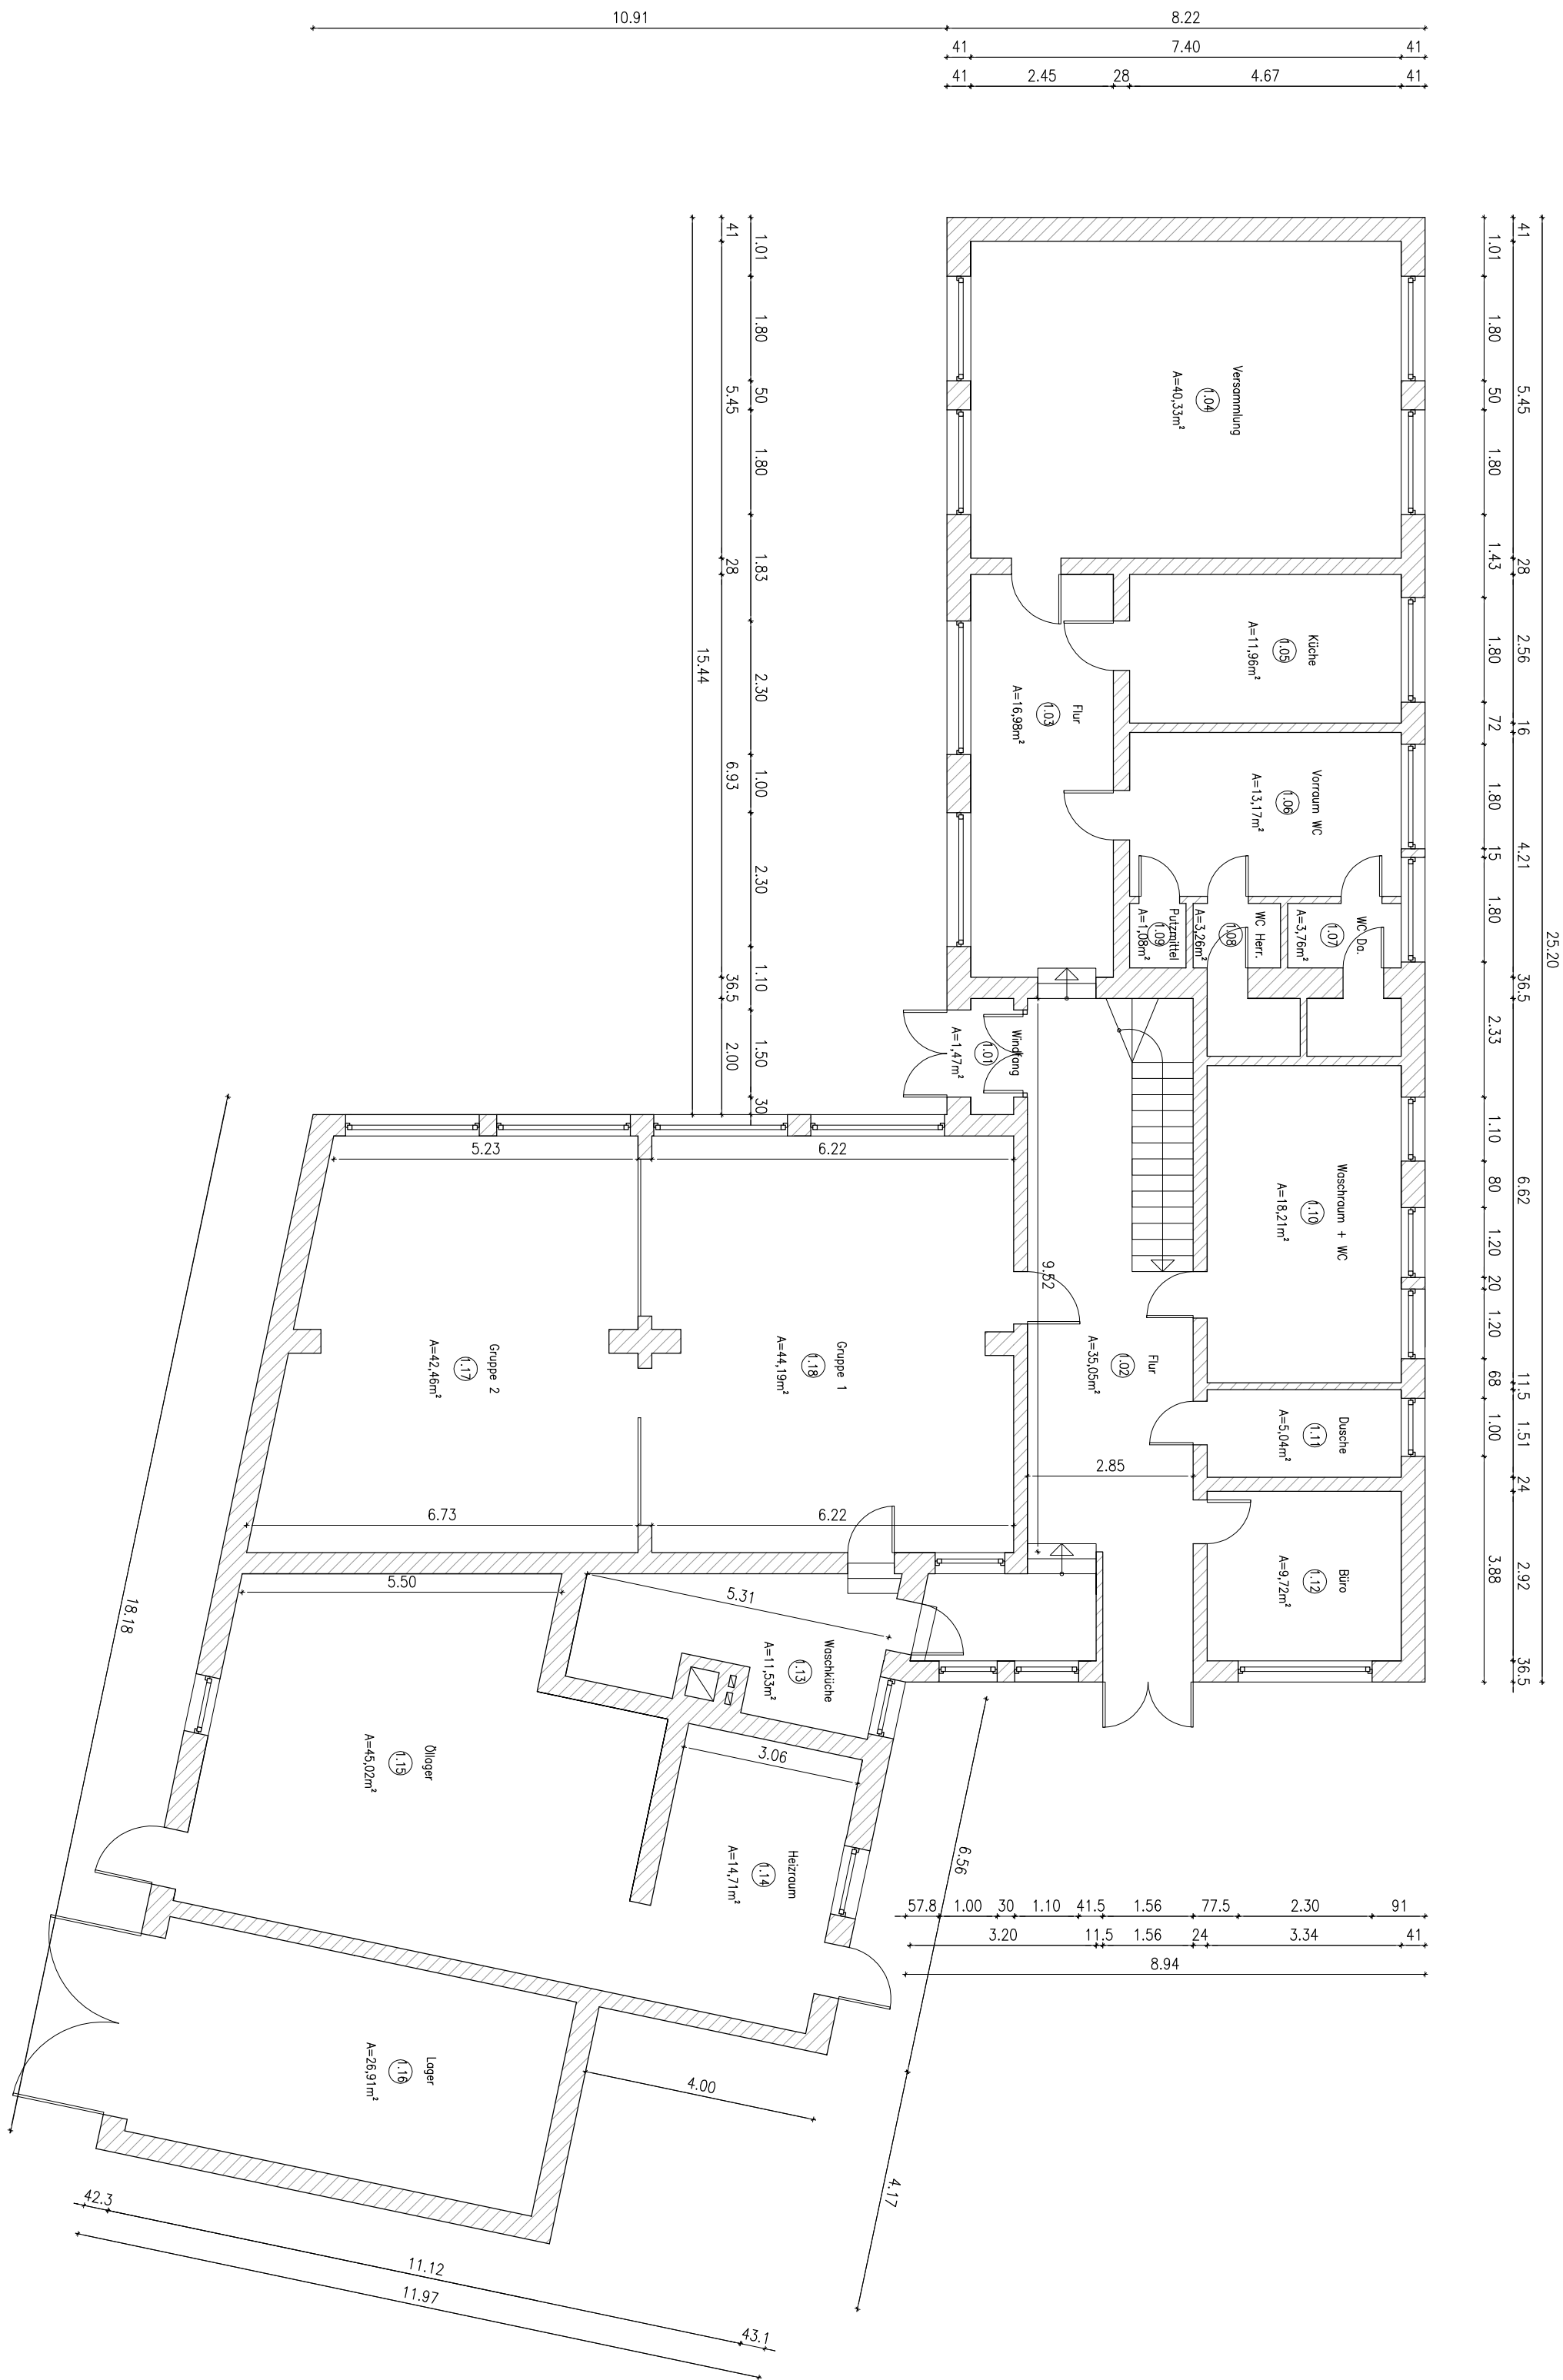

|                                                                                   |                                                                                                |                   |
|-----------------------------------------------------------------------------------|------------------------------------------------------------------------------------------------|-------------------|
| Hort Zwochau                                                                      |                                                                                                |                   |
| Bauherr:                                                                          | Baugrundstück:                                                                                 |                   |
| Gemeinde Wiedemar<br>Knyrner Hauptstraße 29<br>04509 Wiedemar                     | Gemeinde Wiedemar<br>Gemerkung Zwochau, Flur 1<br>Flurstücke 37/5 und 48/45<br>Boltzerstraße 1 |                   |
| Planung:<br>Architekten + Ingenieure<br>Pro Bou GbR<br>Markt 21<br>04509 Deltzsch | Plan:<br>Grundriss Erdgeschoss                                                                 |                   |
| Tel.: 034202 / 55660                                                              |                                                                                                |                   |
| Bearbeiter:<br>Harry Waage                                                        | Datum:<br>21.08.2014                                                                           | Maßstab:<br>1:100 |
|                                                                                   |                                                                                                | Plan-Nr.:<br>1    |

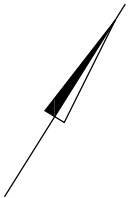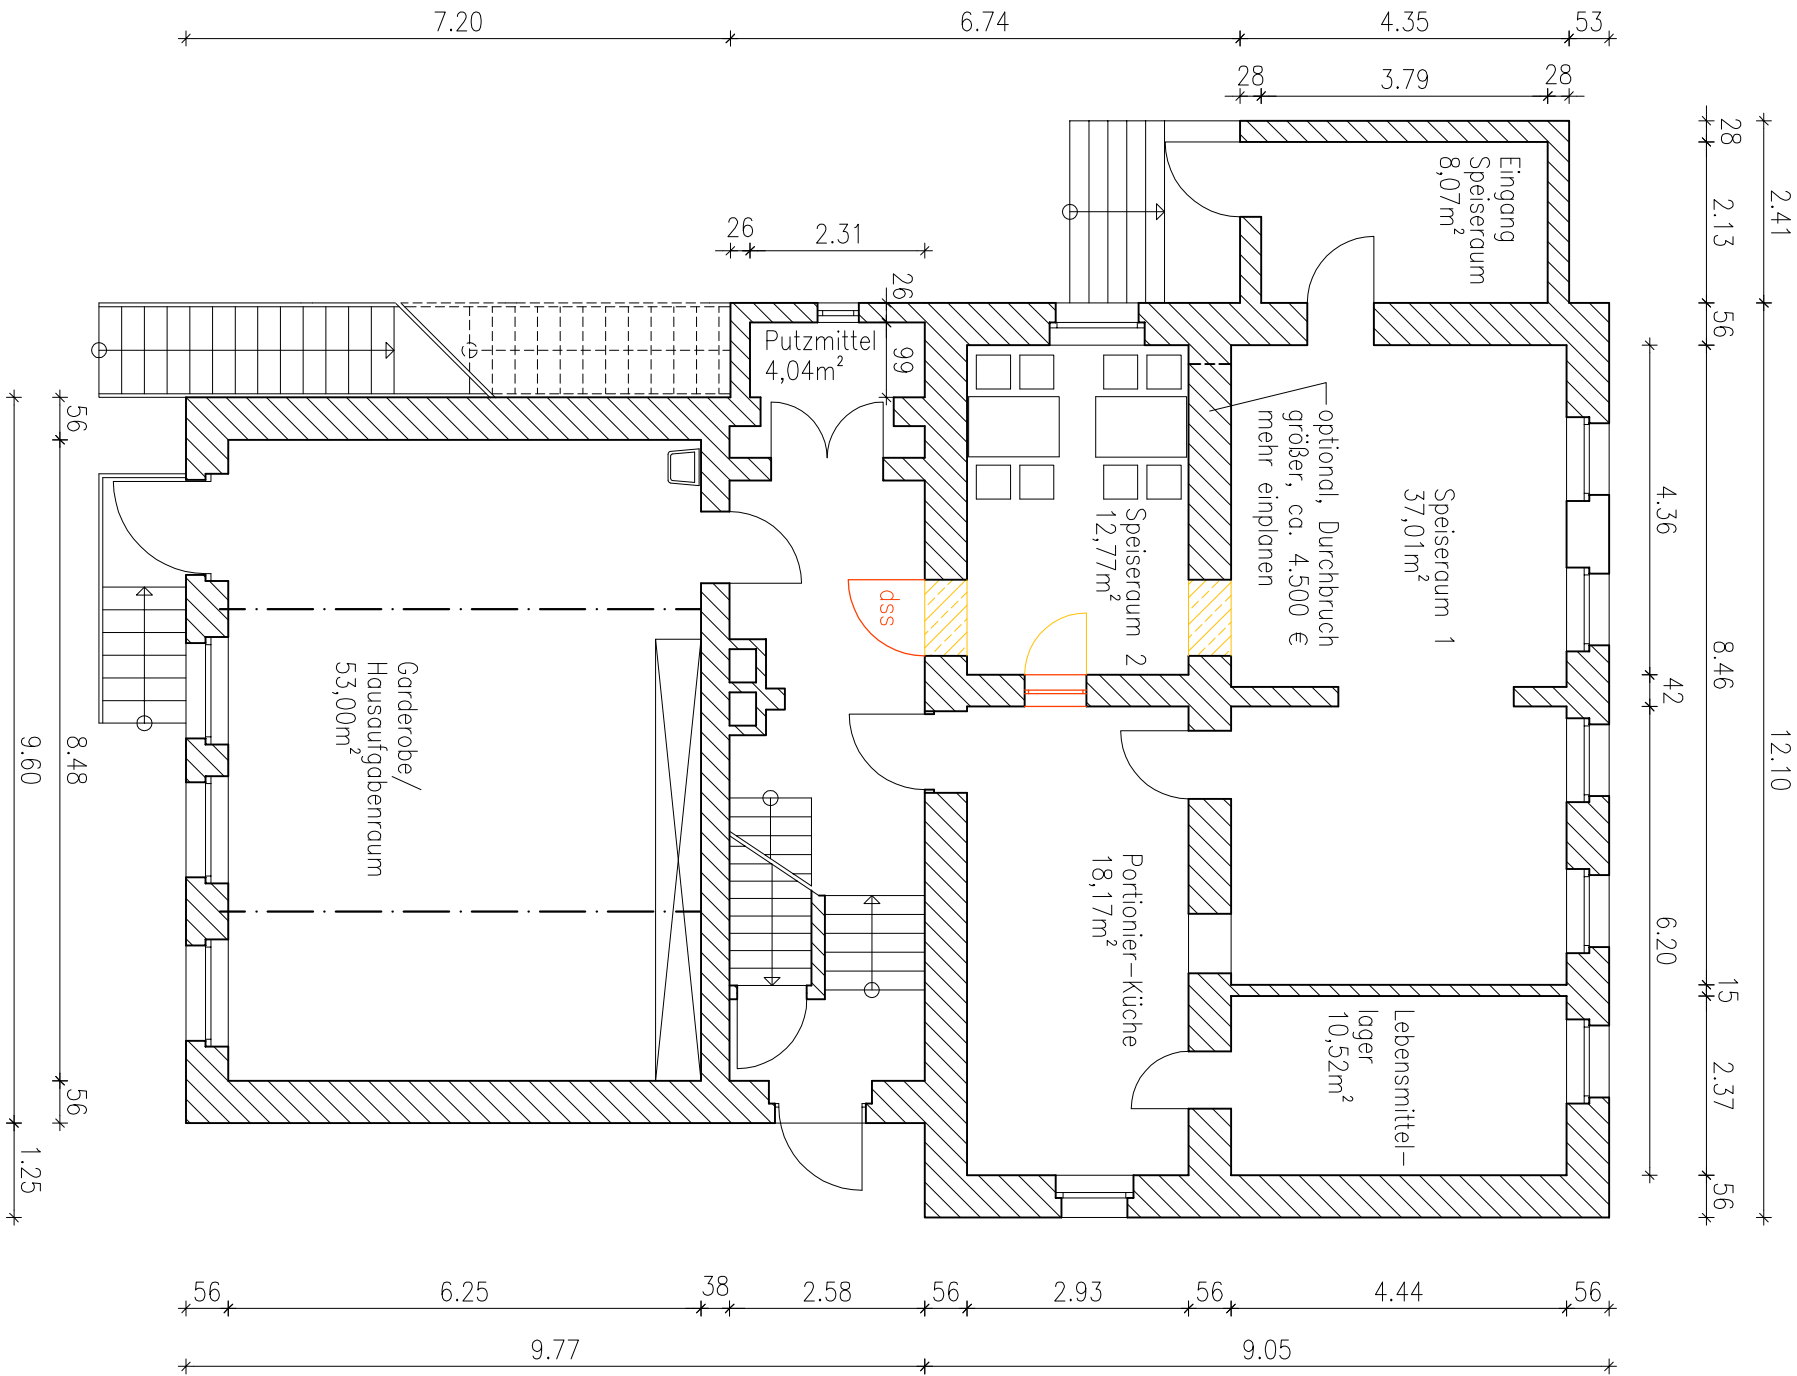

Bestand

Neubau

Abbruch

| UMBAU GRUNDSCHULE ZUM HORT   |                                                                                          |                                               |
|---|------------------------------------------------------------------------------------------|-----------------------------------------------|
| Bauherr :<br>Gemeinde Neukyhna<br>Hauptstraße 29<br>04509 Neukyhna                                                                                                  | Baugrundstück :<br>Kirchring 2<br>04509 Neukyhna<br>Flur 5<br>Flurstücke 21 / 2 ; 22 / 1 |                                               |
| Planungsbüro :<br>Architekten + Ingenieure<br>Pro Bau GbR<br>Markt 21<br>04509 Deltzsch<br>Tel. 034202 / 55560<br>Bearbeitet: K.Stellmacher<br>Deltzsch, 06.01.2015 | Plan :<br>3.Entwurf<br><b>Grundriss</b><br><b>Erdgeschoss</b>                            | Maßstab :<br>1 : 100<br>Plan-Nr.:<br><b>1</b> |