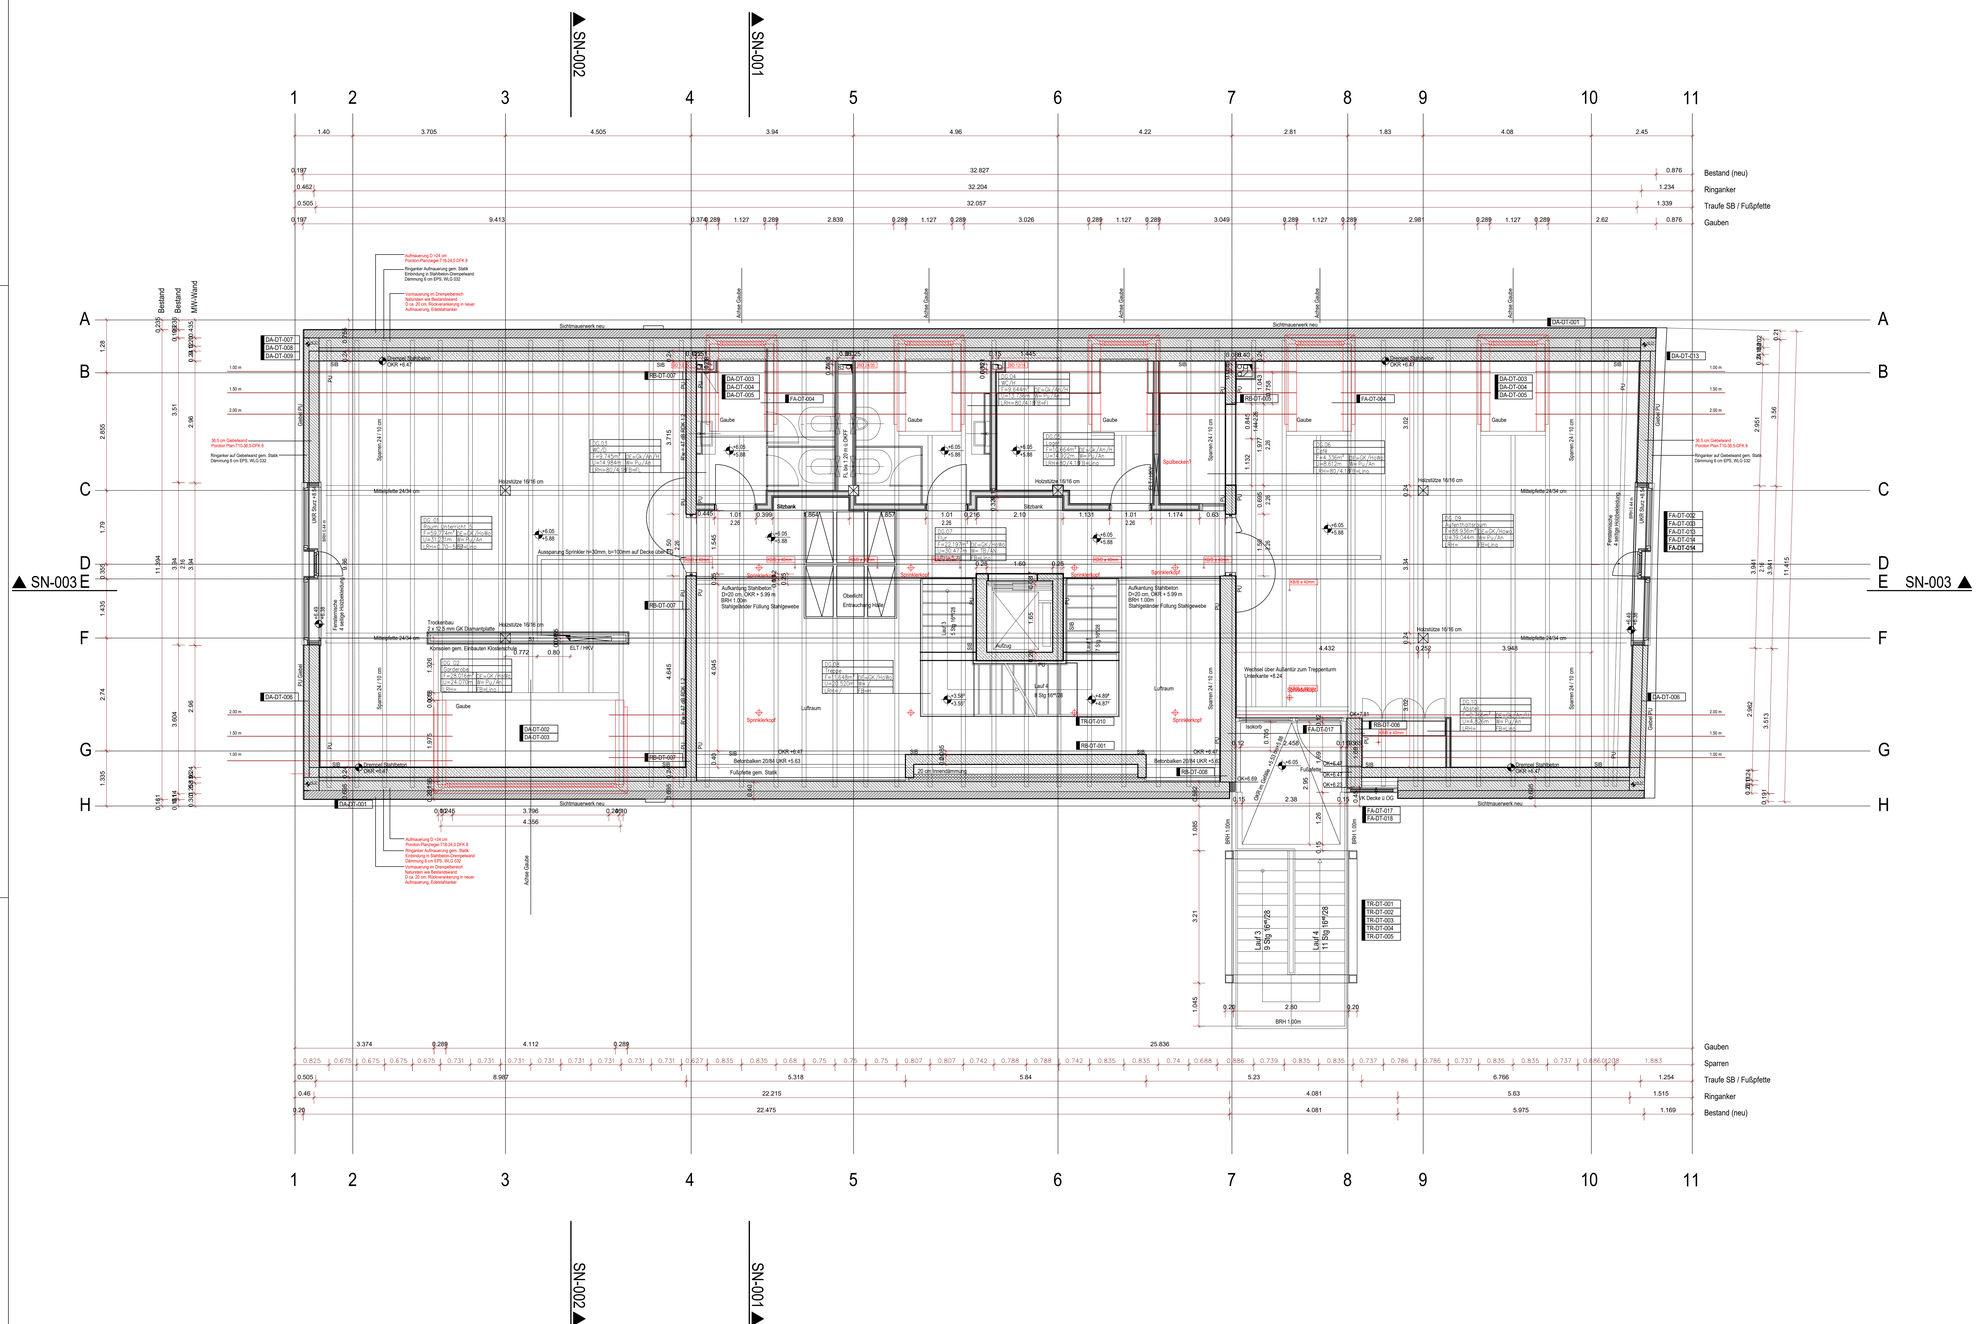

INDEXLISTE — SCHUTZVERMERK NACH DIN ISO 16016 BEACHTEN!

Index	Datum	Bezeichnung	Name
08	20.02.2025	Bodenbelag Linoleum	ARA
07	13.02.2024	Ergänzung Detailverweise, Überarbeitung Sparrenlage, Gauben	ARA
06	09.01.2024	Giebelwand Ost einschalig, Giebelfenster, Treppenturm	ARA
05	12.09.2023	Giebelwände einschalig, Ausführung Drempel	ARA
04	12.09.2023	Anpassung Schächte, Ergänzung Sprinkler, allg. Überarbeitung	ARA
03	06.02.2023	Ergänzung Bemaßung	ARA
02	10.09.2022	Planforschreibung, Sprinkler, Materialbeschreibungen	ARA
01	20.09.2021	Planforschreibung, Detailhinweide, Anpassung Achsen	ARA

± 0.00 = 127.17ᵐ m ü NHN — SHR5_ARA_05_DG_GR_004

SHR5 Umbau eines denkmalgeschützten Stall u. Wohngebäudes zu einer Schule bzw. Schulerweiterung Lernhaus

K:\SHR5_2019_Schulerweiterung Roßleben\99_Aktueller Planstand\01 Grundrisse\Logo_Plankopf.BMP

N

BAUHERR:
Stiftung Klosterschule Roßleben
Klosterschule 5
06571 Roßleben
TELEFON: +49(0)346 -72 98 200

ARCHITEKT:
AXTHELM ROLVIEN ARCHITEKTEN
Stubenrauchstr. 26
14482 Potsdam
Tel. +49(0)331-70 4090

Tragwerksplaner	Ingenieurbüro TWP	Jagdschänkenstraße 46 Tel. +49(0)371 -85 790 562	09117 Chemnitz
TGA Planer	Roßmann Doleschal GbR	Merseburger Straße 8 Tel. +49(0)34771 -41 428-0	06268 Querfurt
Brandschutz	Dr. Zauft Ingenieurgesellschaft für Bauwesen mbH	Glasmeisterstraße 5+7 Tel. +49(0)331 -747 61-40	14482 Potsdam

Freigabe Bauherr

Erstellungsdatum	Maßstab	Plangröße	gezeichnet
16.03.2021	1 : 50	DIN A 0	ARA

Planphase: AUSFÜHRUNGSPLANUNG

Inhalt: GRUNDRISS DACHGESCHOSS

Plan-Nr.: SHR5 _ ARA _ 05 _ DG _ GR _ 004 _ 08

PROJEKT	ERSTELLER	PHASE	EBENE	PLANART	PLAN NR	INDEX