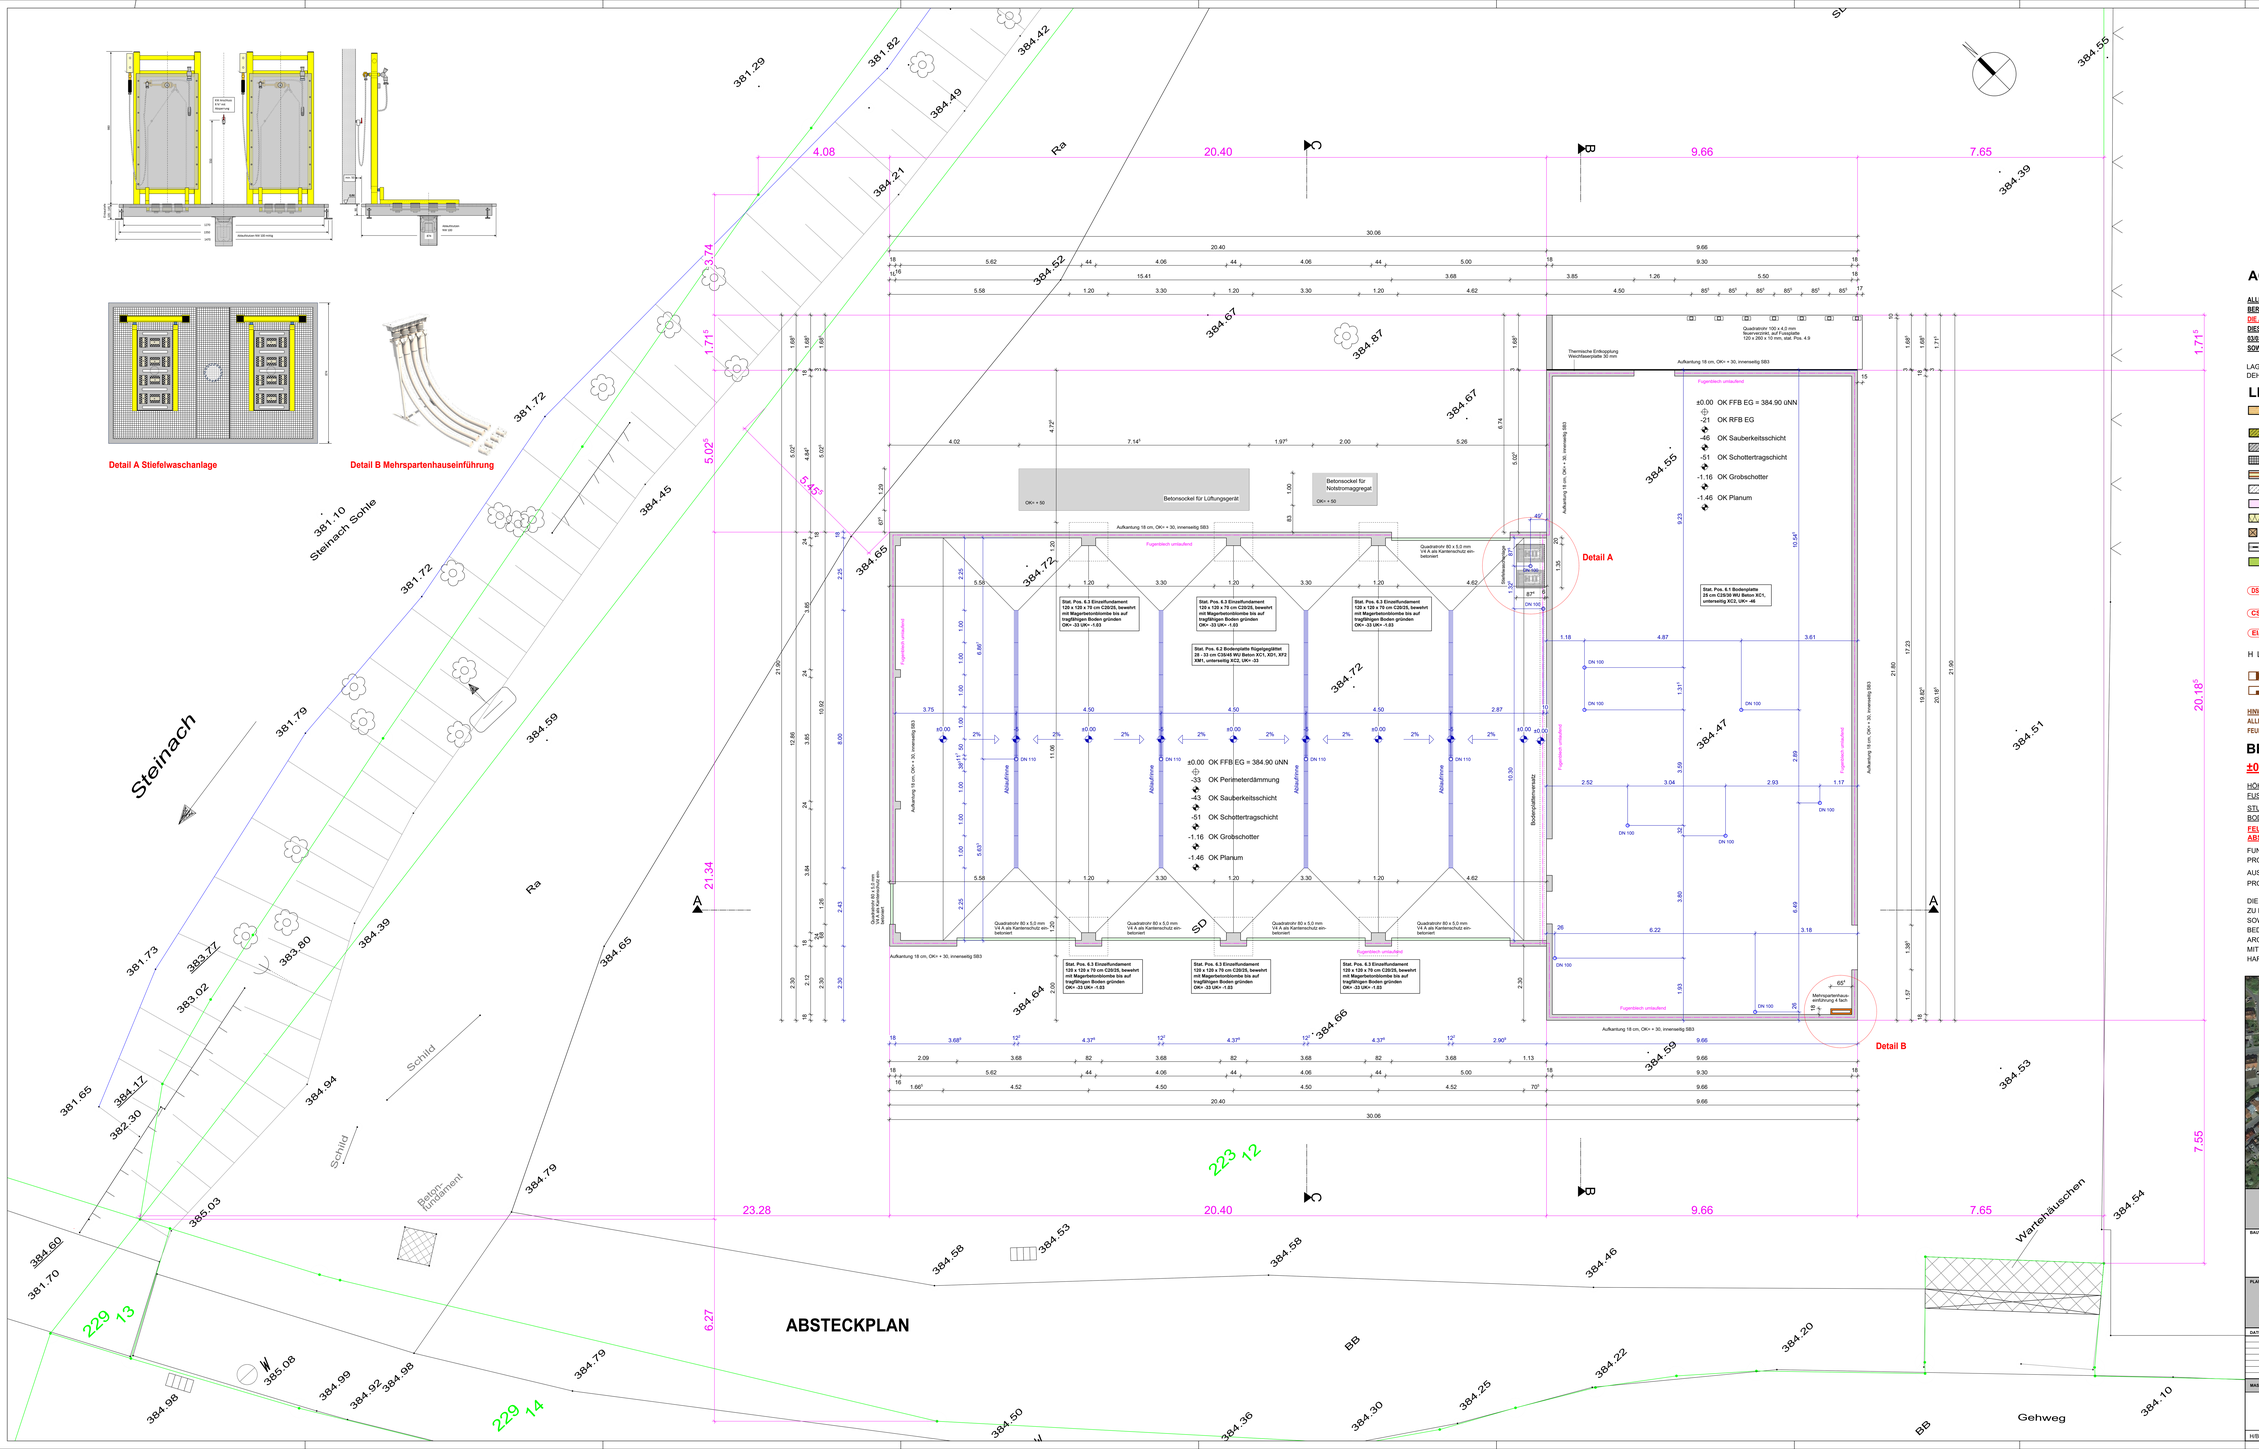

ACHTUNG:

ALLE GRÜNDUNGSARBEITEN UNTERLIEGEN DEN ANFORDERUNGEN AUS DEM GEOTECHNISCHEN BERICHT 240824-01 DER PGU INGENIEURGESELLSCHAFT MBH.

DIE ABNAHME DER GRÜNDUNGSSOHLE IST ZWINGEND ERFORDERLICH!

DIESER PLAN GILT NUR IN VERBINDUNG MIT DEM GEPRÜFTEN BRANDSCHUTZGUTACHTEN 03/03/2025 DES ING.-BÜRO IBS, DEN GEPRÜFTEN STATIKPLÄNEN DES ING.-BÜRO HOLZ KONSTRUKT SOWIE DEM GEG-NACHWEIS DER KBN KOMMUNALBETRIEBENEUSTADT GMBH.

LAGE, ART UND EINBAU VON FUGENBÄNDERN GEMÄSS ANGABE STATIK!
DEHN- UND ARBEITSFUGEN GEMÄSS ANGABE STATIK!

LEGENDE/ MATERIAL/ SYMBOLE

	BRETTSPERRHOLZWAND, DECKE, BINDER, KH		HÖHENKOTE FERTIGMASS/ROHMASS HÖHENKOTE FERTIGMASS= ROHMASS
	WU - BETON		HÖHENKOTE GRUNDRISS
	BETON BEWEHRT/UNBEWEHRT		
	STAHLBETONFERTIGTEIL	UKST	UNTERKANTE STURZ
	TROCKENBAU	BRH	BRÜSTUNGSHÖHE
	ZEMENTESTRICH	INST. W	INSTALLATIONSWAND
	DÄMMUNG FEST B1	VW	VORWAND
	DÄMMUNG WEICH A1/B1	ÜZUZ	ÜBERZUG/UNTERZUG
	HOLZSTÜTZE/STAHLSTÜTZE	TR 1	TREPPENPOSITION
	SPERRSCHICHT	JAL	JALOUSIE
	EXTENSIVE BEGRÜNUNG/ ROLLKIES	EI 30	NICHTTRAGENDES BAUTEIL MIT RAUMABSCHL., FEUERHEMMEND
DS	DICHT- UND SELBSTSCHL. TÜR	REI 30	TRAGENDES BAUTEIL MIT RAUMABSCHL., FEUERHEMMEND
CS_{Sm}	RAUCHSCHUTZTÜR	D	DICHTSCHL. TÜR
EI-30-C	FEUERHEMMENDE TÜR	$EI\text{-}30\text{-}CS_{Sm}$	FEUERHEMMENDE, RAUCHDICHTE UND SELBSTSCHL. TÜR

H L S E HEIZUNG LÜFTUNG SANITÄR ELEKTRO

WD WANDDURCHBRUCH	BDBA BODENDURCHBRUCH/-AUSSPARUNG
WA WANDAUSSPARUNG	DD DECKENDURCHBRUCH

HINWEIS:
ALLE LEITUNGSDURCHFÜHRUNGEN DURCH BAUTEILE MIT ANFORDERUNG AN RAUMABSCHLUSS UND FEUERWIDERSTAND, SIND ENTSPRECHEND DEN ERFORDERNISSE AUSZUBILDEN!

BESONDERE HINWEISE:

±0,00= 384.90 m ÜNN= OK FFB EG

HÖHENANGABEN IN DER MASSKETTE BEZIEHEN SICH AUF OBERKANTE ROH-FUSSBODEN DES JEWEILIGEN GESCHOSSES!

STURZ- UND BRÜSTUNGSHÖHEN BEZIEHEN SICH AUF OBERKANTE FERTIGFUSS-BODEN IM ERDGESCHOSS.

FEUERHEMMENDE AUSFÜHRUNG ALLER TRAGENDEN, AUSSTEIFENDEN UND RAUM-ABSCHLIESSENDEN BAUTEILE !

FUNDAMENTERDER UND POTENTIALAUSGLEICH IST NACH ANGABEN DES ELEKTRO-PROJEKTANTEN EINZUBAUEN.

AUSSPARUNGEN SIND NACH PLAN ODER ANGABE DES JEWEILIGEN PROJEKTANTEN ZU FERTIGEN.

DIE AUSFÜHRENDE FIRMA HAT ALLE MASSE UND ANGABEN VERANTWORTLICH ZU PRÜFEN. DIFFERENZEN MIT ANGABEN VON STATIKER UND PROJEKTANTEN, SOWIE UNKLARHEITEN SIND DER BAULEITUNG UNVERZÜGLICH ZU MELDEN. BEDENKEN GEGEN DIE VORGESEHENE KONSTRUKTION MÜSSEN DEN ARCHITEKTEN RECHTZEITIG MITGETEILT WERDEN.
MIT DER AUSFÜHRUNG DER ARBEITEN ÜBERNIMMT DIE AUSFÜHRENDE FIRMA HAFTUNG UND GEWÄHRLEISTUNG IN VOLLEM UMFANG.

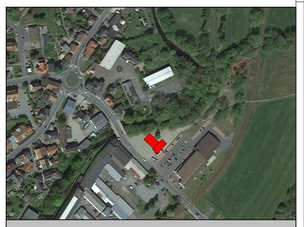

WERKPLAN:

BAUVORHABEN:

NEUBAU EINER FEUERWACHE FÜR DIE FEUERWEHR SONNEBERG-OST

PLANINHALT:

ABSTECKPLAN

Vorabzug

DATUM	ÄNDERUNGEN	DATUM	ÄNDERUNGEN

MASSSTAB:	BAUHERR:	GEPRÜFT, ZUR AUSFÜHRUNG FREIGEGEBEN:	PLAN NR.:	INDEX:
1: 50	Stadtverwaltung Sonneberg Bahnhofsplatz 1 96515 Sonneberg	am _____2025	W 0.1	-
H/B = 900 / 1600 (1.44m²)	FREIGEGEBEN: _____2025 UNTERSCHRIFT	UNTERSCHRIFT	GEZ.: TM	26.06.2025