



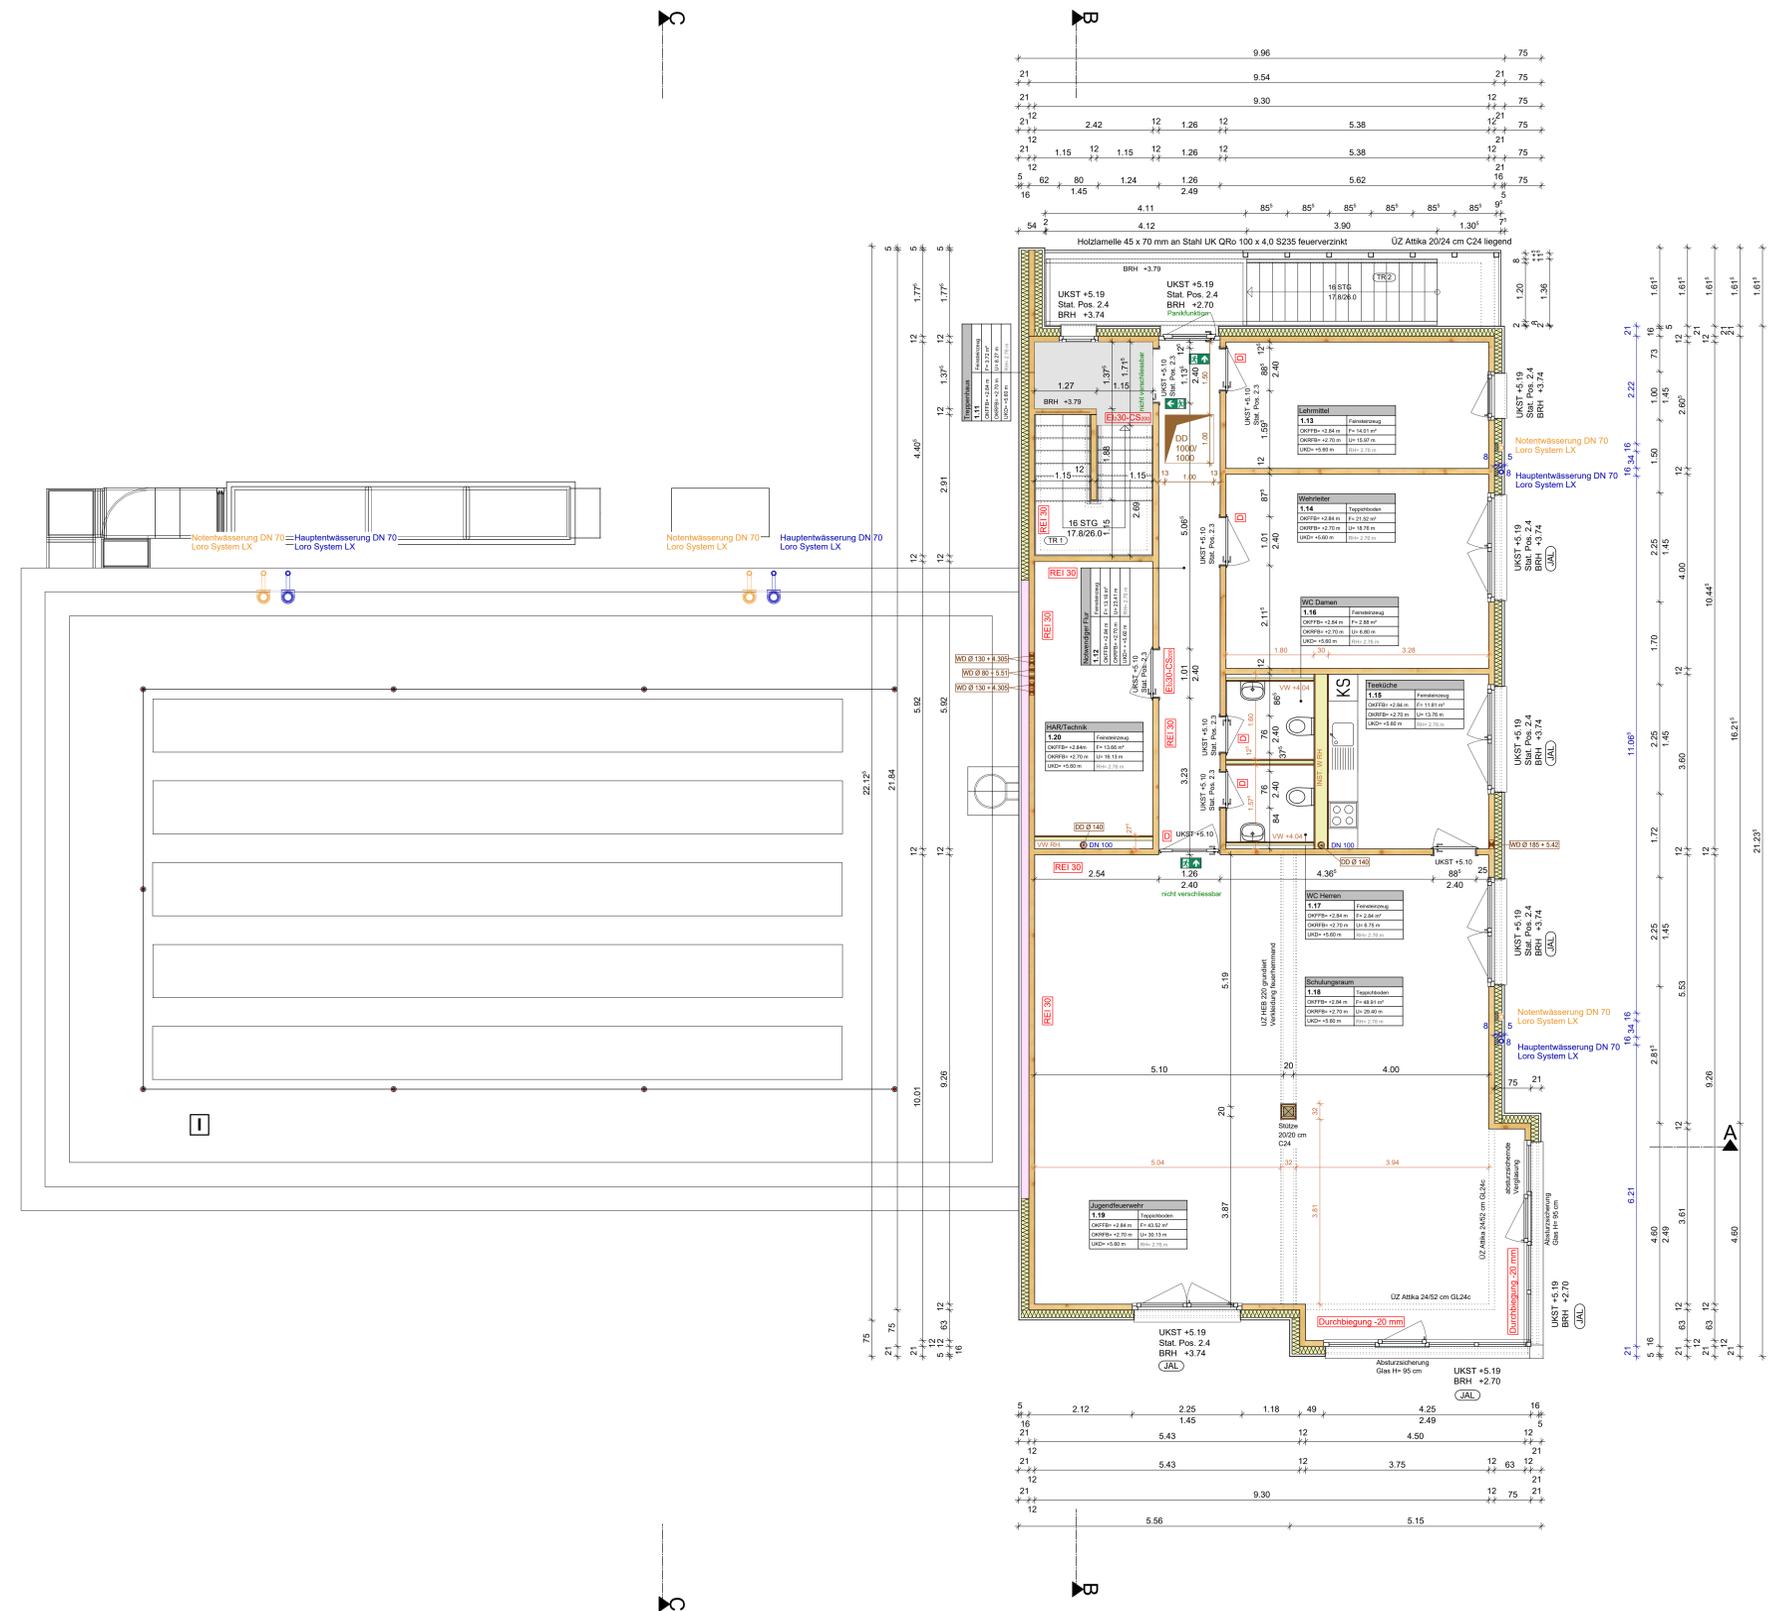

GRUNDRISS OG

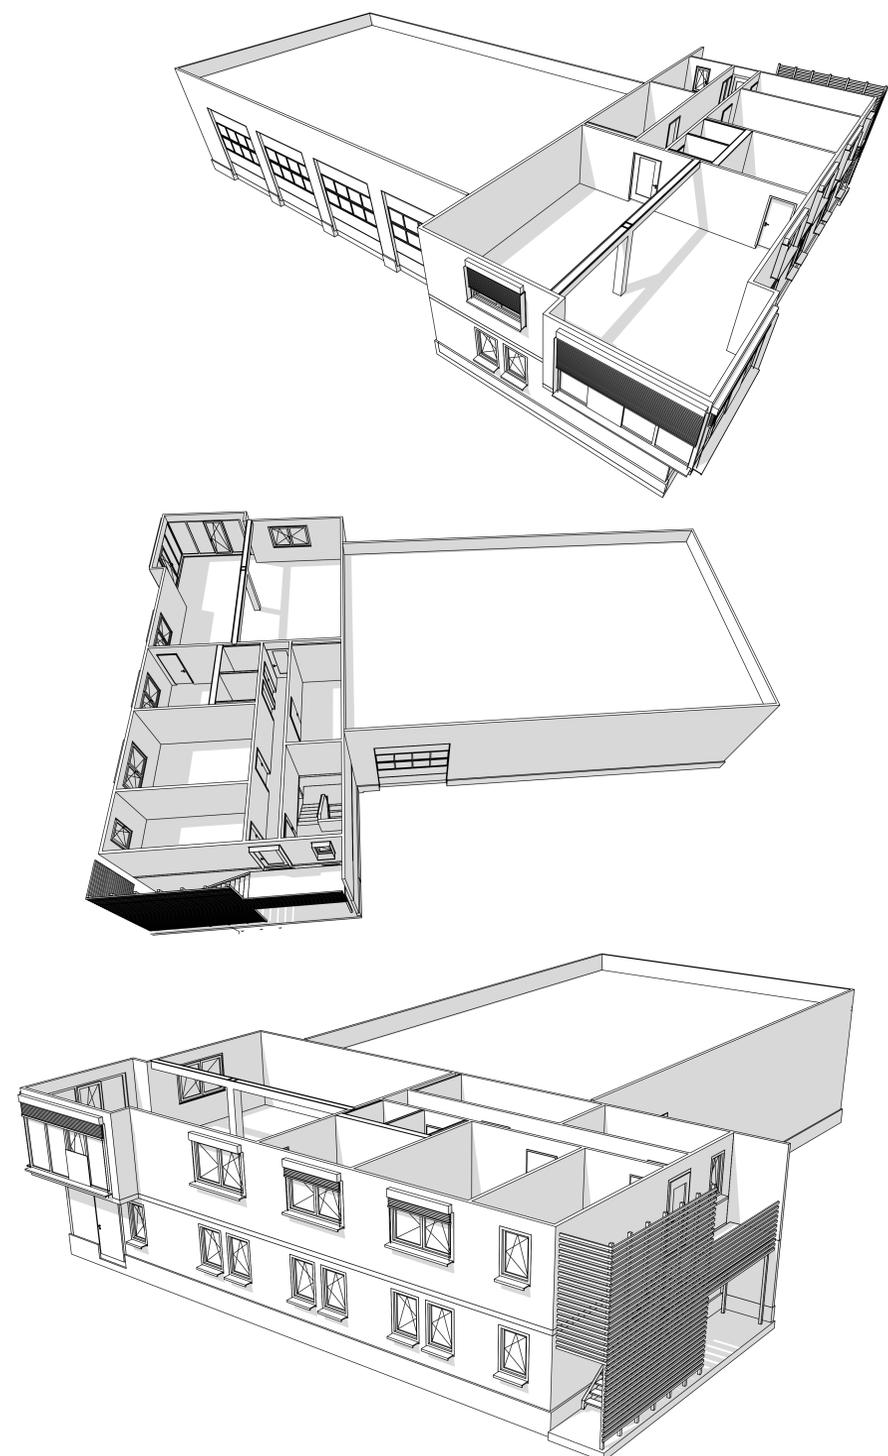

PERSPEKTIVE



ACHTUNG:

ALLE GRÜNDUNGSARBEITEN UNTERLIEGEN DEN ANFORDERUNGEN AUS DEM GEOTECHNISCHEN BERICHT 240824-01 DER PGU INGENIEURGESELLSCHAFT MBH. DIE ABNAHME DER GRÜNDUNGSSOHE IST ZWINGEND ERFORDERLICH! DIESER PLAN GILT NUR IN VERBINDUNG MIT DEM GEPRÜFTEN BRANDSCHUTZGUTACHTEN 03/03/2025 DES ING.-BÜRO IBS. DEN GEPRÜFTEN STATIKPLÄNEN DES ING.-BÜRO HOLZ KONSTRUKT SOWIE DEM GEG-NACHWEIS DER KfM KOMMUNALBETRIEBENEUSTADT GMBH.

LAGE, ART UND EINBAU VON FUGENBÄNDERN GEMÄSS ANGABE STATIK! DEHN- UND ARBEITSFUGEN GEMÄSS ANGABE STATIK!

LEGENDE/ MATERIAL/ SYMBOLE

- BREITSPERRHOLZWAND, DECKE, BINDER, KH
- WU - BETON
- BETON BEWEHRT/UNBEWEHRT
- TROCKENBAU
- ZEMENTESTRICH
- DÄMMUNG FEST B1
- DÄMMUNG WEICH A1/B1
- HOLZSTÜTZE/STAHLSTÜTZE
- SPERRSCHICHT
- EXTENSIVE BEGRÜNNUNG/ROLLKIES
- HÖHENKOTE FERTIGMASS/ROHMASSE
- HÖHENKOTE FERTIGMASS= ROHMASSE
- HÖHENKOTE GRUNDRISS
- UKST UNTERKANTE STURZ
- BRH BRÜSTUNGSHÖHE
- INST. W INSTALLATIONSWAND
- VW VORWAND
- ÜZUZ ÜBERZUG/UNTERZUG
- TR1 TREPPENPOSITION
- JAL JALOUSIE
- EI 30 NICHTTRAGENDES BAUTEIL MIT RAUMABSCHL. FEUERHEIMEND
- REI 30 TRAGENDES BAUTEIL MIT RAUMABSCHL., FEUERHEIMEND
- D DICHTSCHL. TÜR
- EI 30-C FEUERHEIMENDE TÜR
- EI 30-CS FEUERHEIMENDE, RAUCHDICHTE UND SELBSTSCHL. TÜR

- WD WANDDURCHBRUCH
- WA WANDAUSSPARUNG
- BD/BA BODENDURCHBRUCH/ AUSSPARUNG
- DD DECKENDURCHBRUCH

HINWEIS: ALLE LEITUNGSDURCHFÜHRUNGEN DURCH BAUTEILE MIT ANFORDERUNG AN RAUMABSCHLUSS UND FEUERWIDERSTAND, SIND ENTSPRECHEND DEN ERFORDERNISSE AUSZUBILDEN!

BESONDERE HINWEIS:

±0.00= 384.90m ÜNN= OK FFB EG
HÖHENANGABEN IN DER MASSKETTE BEZIEHEN SICH AUF OBERKANTE ROH-FUSSBODEN DES JEWEILIGEN GESCHOSS!
STURZ- UND BRÜSTUNGSHÖHEN BEZIEHEN SICH AUF OBERKANTE FERTIGFUSSBODEN IM ERDGESCHOSS.
FEUERHEIMENDE AUSFÜHRUNG ALLER TRAGENDE, AUSSTEIFENDE UND RAUMABSCHLIESSENDE BAUTEILE!
FUNDAMENTENDER UND POTENTIALAUSGLEICH IST NACH ANGABEN DES ELEKTRO-PROJEKTANTEN EINZUBAUEN.
AUSSPARUNGEN SIND NACH PLAN ODER ANGABE DES JEWEILIGEN PROJEKTANTEN ZU FERTIGEN.

DIE AUSFÜHRENDE FIRMA HAT ALLE MASSE UND ANGABEN VERANTWORTLICH ZU PRÜFEN. DIFFERENZEN MIT ANGABEN VON STATIKER UND PROJEKTANTEN, SOWIE UNKLARHEITEN SIND DER BAULEITUNG UNVERZÜGLICH ZU MELDEN. BEDENKEN GEGEN DIE VORGESEHENE KONSTRUKTION MÜSSEN DEN ARCHITEKTEN RECHTZEITIG MITGETEILT WERDEN. MIT DER AUSFÜHRUNG DER ARBEITEN ÜBERNIMMT DIE AUSFÜHRENDE FIRMA HAFTUNG UND GEWÄHRLEISTUNG IN VOLLEM UMFANG.



WERKPLAN:

BAUVORHABEN:
NEUBAU EINER FEUERWACHE FÜR DIE FEUERWEHR SONNEBERG-OST

PLANNHALT:
GRUNDRISS OBERGESCHOSS

DATUM	ÄNDERUNGEN	DATUM	ÄNDERUNGEN

MASSTAB: 1: 50	BAUHERR: Stadtbauverwaltung Sonneberg Bauhofplatz 1 96131 Sonneberg	GEPRÜFT ZUR AUSFÜHRUNG: FREIGEGEREN AM: _____ 2025	PLAN NR.: W 0.3	INDEX: -
	FREIGEGEREN: _____ 2025			
HfB = 750 / 1400 (1.05m²)		UNTERSCHRIFT	UNTERSCHRIFT	29.06.2025

Worauf zu!