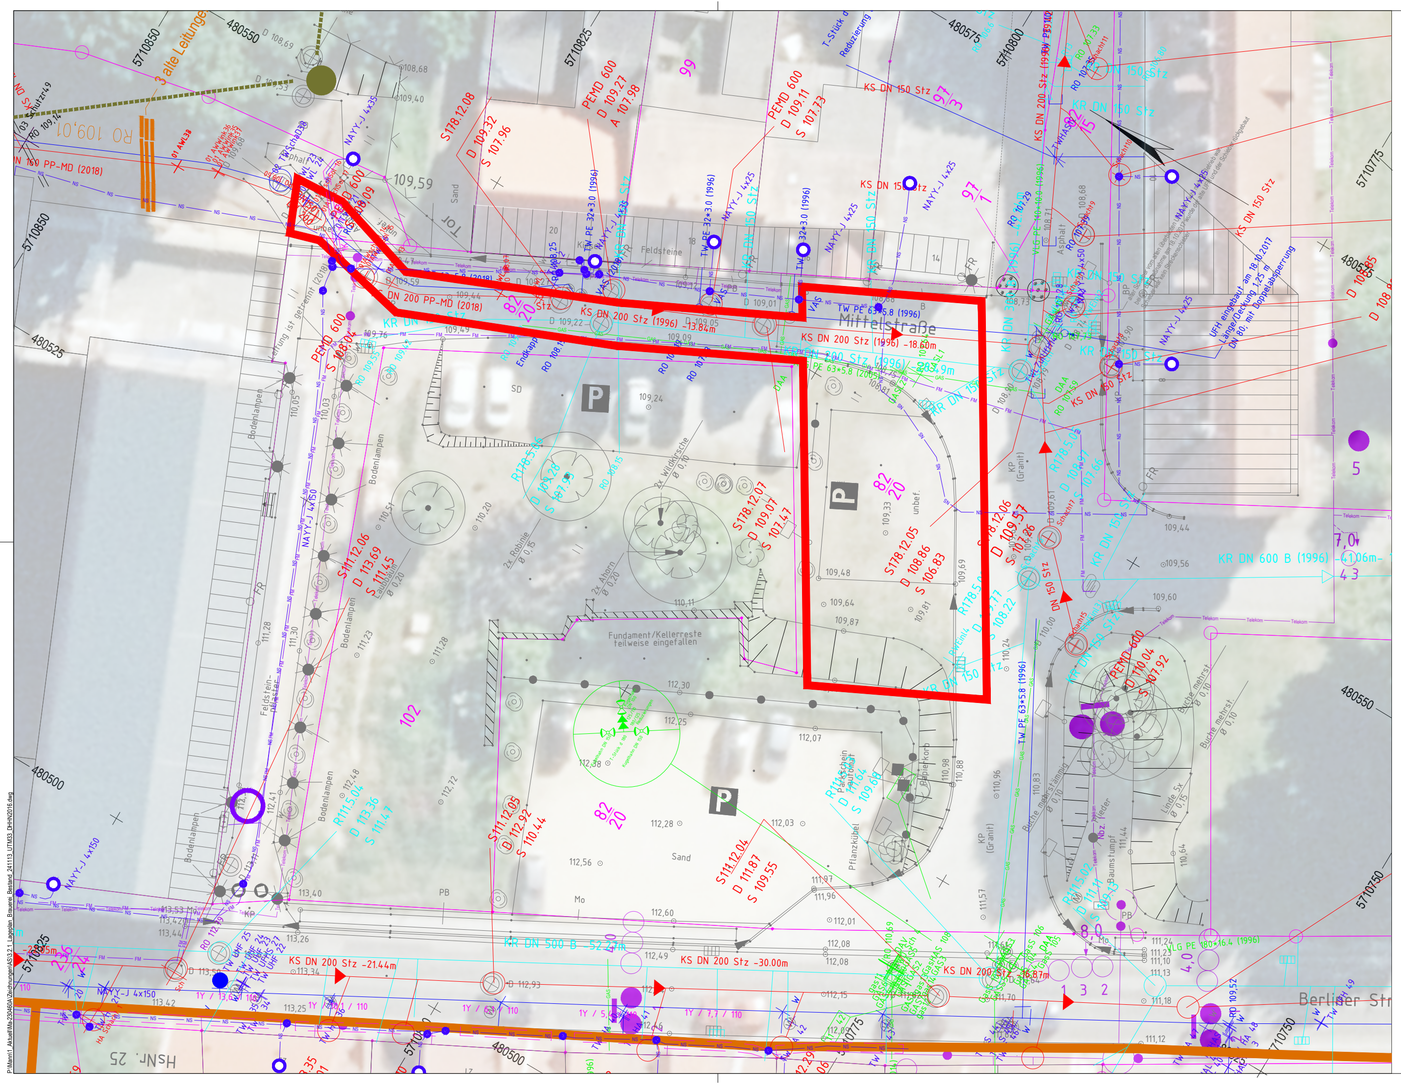

Legende:

Bestand:

- Regenwasserkanal
- Schmutzwasserkanal
- Trinkwasserleitung
- Trinkwasserleitung rückgebaut
- Gasleitung
- Steuerkabel
- NS-Kabel
- historische Leitungen
- Telekom-Kabel
- Schutzrohr
- Flurstücksgrenze
- 102 Flurstücksnummer

Planung:

- Baubereich

Die Flurstücksgrenzen wurden digital aus der Flurkarte entnommen und dienen nur zu Übersichtszwecken!

Auftraggeber / Projekt / Programm:

Maßnahme: „Die Fortschreibung der Landschaftsplanung des Fürsten Pückler-Muskau zur Vision eines klimaresilienten urbanen Grünsystems“ - Phase 1, Teilprojekt 3 -

Anpassung urbaner Räume an den Klimawandel

Datum: _ _. _ _. 20 _ _ Unterschrift Auftraggeber

Auftragnehmer: Ingenieurbüro für Tiefbau, Wasserwirtschaft und Umweltfragen, Ostsachsen GmbH

IBOS

Kleine Konsulstraße 3-5; 02826 Görlitz; Tel. 0 35 81 / 47 37-0; Fax 0 35 81 / 47 37 12; E-mail: info@ibos-goerlitz.de

Leistungsphase: EP/GP/AP

Projekt-Nr.: 230460A

Bearbeitet: Ha.

Gezeichnet: Ha.

Geprüft:

Unterlage: Lageplan Bestand

Unterlage-Nr./ Blatt-Nr.: 3.2.1

Datum: 19.05.2025

Koordinatensystem: ETRS89/UTM33

Höhensystem: DHHN2016

Maßstab: 1:250

Maßeinheit: m

Format: nr.51 (710x297), A=0.21m²

nur zur Information und Kalkulation

Schutzvermerk DIN 34-1-D Die Weitergabe sowie Vervielfältigung dieser Unterlage, Verwertung und Mitteilung des Inhaltes sind nicht gestattet, soweit nicht ausdrücklich zugestanden. IBOS GmbH