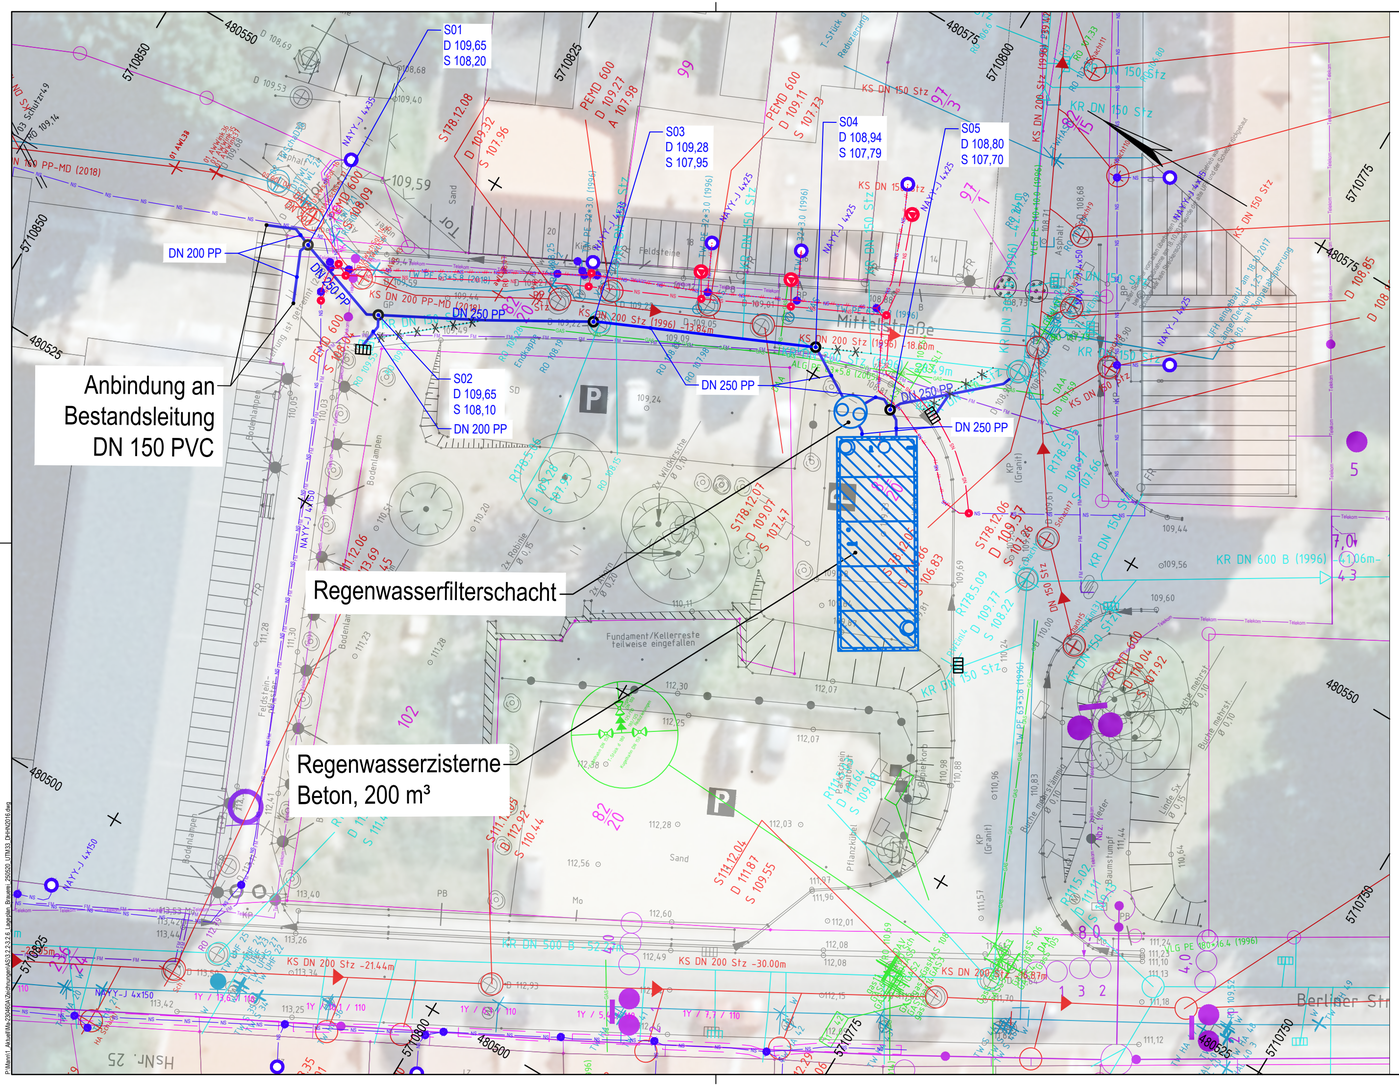

Legende:

Bestand:

- Regenwasserkanal
- Schmutzwasserkanal
- Trinkwasserleitung
- Trinkwasserleitung rückgebaut
- Gasleitung
- Steuerkabel
- NS-Kabel
- historische Leitungen
- Telekom-Kabel
- Schutzrohr
- Flurstücksgrenze
- 35/1 Flurstücksnummer

Planung

- E - Kabel
- Regenwasser neu
- Regenwasser, Stilllegung
- Straßenablauf

Planung extern MITNETZ

- NS-Kabel Bestand (Außerbetriebnahme)
- NS-Kabel neu (geplant)

Die Flurstücksgrenzen wurden digital aus der Flurkarte entnommen und dienen nur zu Übersichtszwecken!

Zeichenerklärung - Topografie

Messpunkt (DGM geeignet)	Messpunkt mit Höhenbeschriftung	Höhenfestpunkt
Messpunkt (DGM ungeeignet)		Bohrpunkt
Verkehrsfläche (befestigt)	Straße Straßenbezeichnung	Befestigungswechsel
Verkehrsfläche (unbefestigt)	Weg Verkehrsfläche (allgemein)	Fahrbahnmarkierung
Hochbord mit Bordabsenkung	Tiefbord mit Bordabsenkung	Leitplanke
Asphalt Beton Pflaster Sand unbef. Befestigungsarten (Material)	Asphalt Beton Kopfsteinpflaster Zugangsplattenpflaster Sand/Schotter Rasengitter	
Verkehrszeichen	Ortstafel Ortsdurchfahrts-/ Ortsmittelstein	Angel, Bitzer, Wambela, Poller
Parkplatz, Haltestelle	Eisenbahn (Schranke, Andreaskreuz Signal, Kilometerstein, Bake)	
Gebäude (oberirdisch)	Gebäude (unterirdisch)	Gebäude (offen)
Dachform	Bauwerk Stützmauer	Treppe mit Richtungspfeil aufsteigend
Zaun mit Zaunsäule und Zaunpfosten	Mauer Geländer	Palladen Pflanzkübel
Böschung (mit Ober- und Unterkante)	Nutzungsgrenzung	Hecke
Laubbaum (mit Kronendurchmesser)	Nadelbaum (mit Kronendurchmesser)	Strauch / Gebüsch
Laubwald	Nadelwald	Mischwald
Ziertfläche	Nutzfläche	Grünland
Graben (Werbide mit Gewässerbezeichnung)	Durchlass (mit Dimension und Material)	Fließrichtungspfeil
Höhe Wasserspiegel (Datum)	Gewässerachse	Pegel mit Nummerierung
Schacht	Hausanschlussschacht	Schieberschacht
Entlüftung	Abspannmastfundamente	Mastleitnetzen
Straßeneinlauf	Fallrohr Entwässerungsrinne	Wasserzähler-schacht Oberr / Unterflurhydrant
Straßenleuchte mit Freileitung	Freileitung Strom Traffo	Freileitung Telefon Funkmast
Sitzbr / Säule Findling Pflanzkübel	Parkbank Fahrenmast	Holz / Stahlbetonmast Stahgitter / Stahlrohrmast

Hinweis:
- Quelle Hintergrundkarte: GeoSN, di-de/by-2-0; ALKIS (Daten geändert)
- Die Darstellung der Liegenschaftsgrenzen dient nur zu Übersichtszwecken und ist zur Entnahme von Maßen nicht geeignet! Rechtliche Ansprüche können nicht abgeleitet werden.

Dr.-Ing. Ralf Rosenau
Öffentlich bestellter Vermessungsingenieur
Straße A Nr. 6
02977 Hoyerswerda

Telefon (0 35 71) 42 05 - 0
Telefax (0 35 71) 42 05 30
E-Mail info@vermessungsbuero-rosenau.de
Internet www.vermessungsbuero-rosenau.de

Objekt:
Berliner Straße/Mittelstraße, Bad Muskau, Brauerei
- Lage- und Höhenplan -

Landkreis	Görlitz
Gemeinde	Stadt Bad Muskau
Gemarkung	Bad Muskau Flur 10
Flurstück	102

Auftraggeber: Stadt Bad Muskau, Berliner Straße 47, 02953 Bad Muskau	Lagesystem	ETRS89 UTM33	Blatt - Nr. 1
	Höhensystem	DHHN2016 (GNSS)	Blattanzahl 1
	Datum	06.02.2024	Maßstab: 1 : 500
	Auftrags - Nr.	R2023-572	
	Bearbeiter / Telefon	Herr R. Rosenau / 42 05 16	

Auftraggeber / Projekt / Programm:

Mikrotarvi zrjadźinstwo Mužakow – mikrotarvi
BAD MUSKAU
STADTVERWALTUNG

Anpassung urbaner Räume an den Klimawandel

Datum: _ _ . _ _ . 20 _ _ Unterschrift Auftraggeber

Auftragnehmer:
Ingenieurbüro für Tiefbau, Wasserwirtschaft und Umweltfragen, Ostsachsen GmbH
IBOS
Kleine Konsulstraße 3-5; 02826 Görlitz; Tel. 0 35 81 / 47 37-0; Fax 0 35 81 / 47 37 12; E-mail: info@ibos-goerlitz.de

Leistungsphase: EP/GP/AP

Projekt-Nr.: 230460A

Bearbeitet: Ubm

Gezeichnet: Ha./ Ga.

Geprüft: Ubm

Maßnahme: „Die Fortschreibung der Landschaftsplanung des Fürsten Pückler-Muskau zur Vision eines klimaresilienten urbanen Grünsystems“ - Phase 1, Teilprojekt 3 -

Unterlage: Lageplan - Bauwerke

Unterlage-Nr./ Blatt-Nr.: 3.2.5

Datum: 19.05.2025

Koordinatensystem: ETRS89/UTM33

Höhensystem: DHHN2016

Maßstab: 1:250

Maßeinheit: m

Format: nr.51 (710x297), A=0.21m²

nur zur Information und Kalkulation

Schutzvermerk DIN 34-1-D Die Weitergabe sowie Vervielfältigung dieser Unterlage, Verwertung und Mitteilung des Inhaltes sind nicht gestattet, soweit nicht ausdrücklich zugestanden. IBOS GmbH