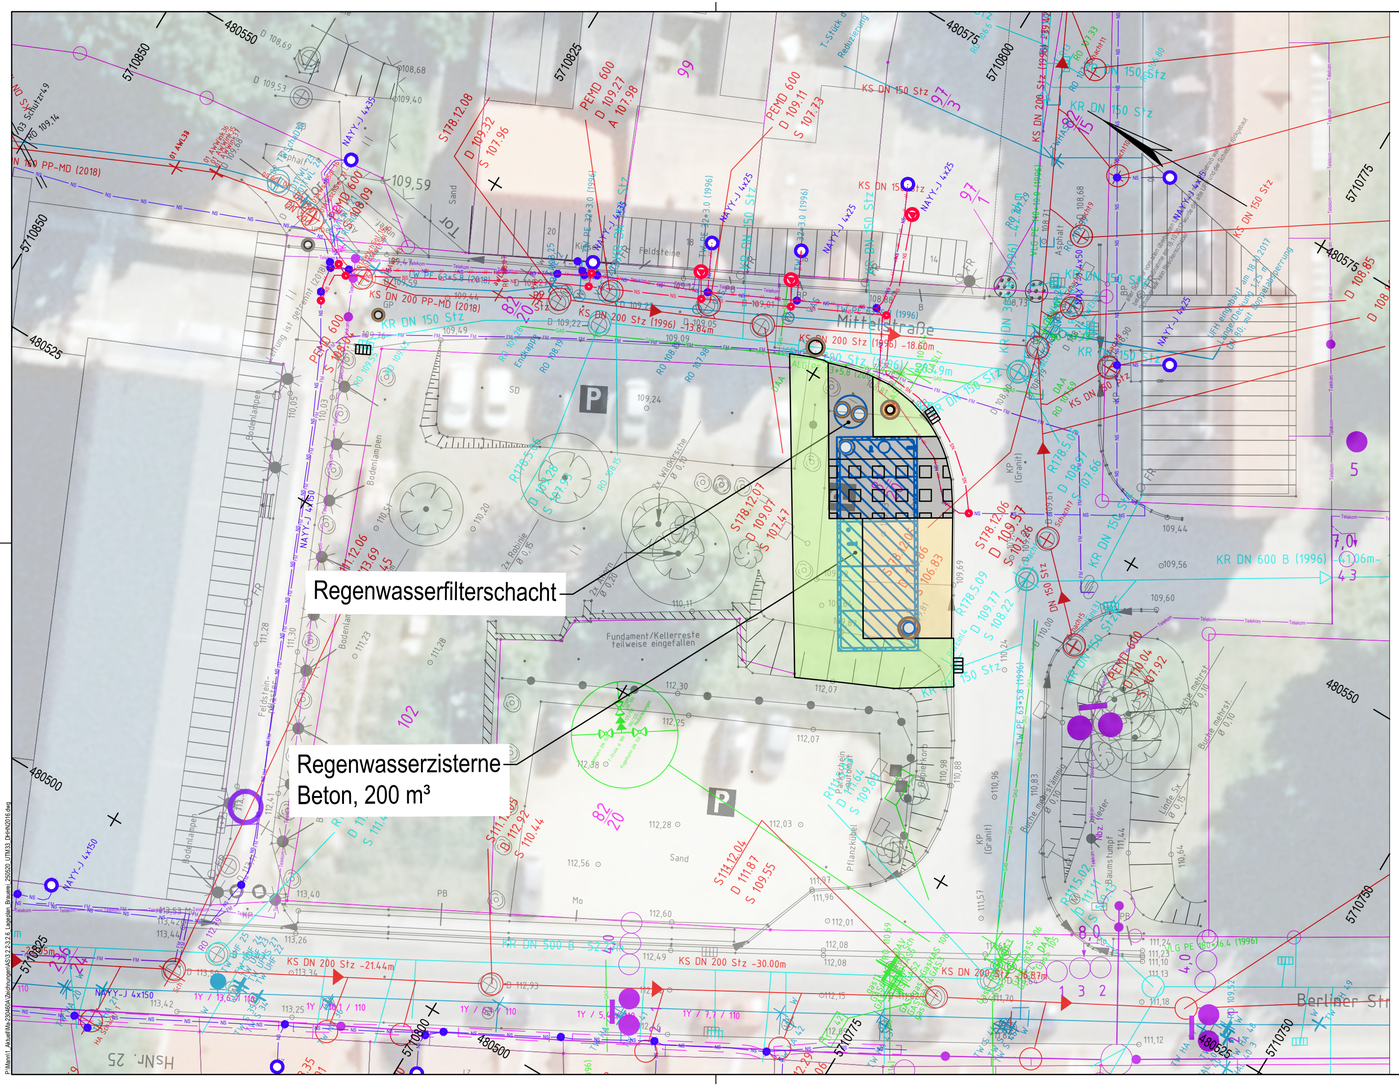

Legende:

Bestand:

- Regenwasserkanal
- Schmutzwasserkanal
- Trinkwasserleitung
- Trinkwasserleitung rückgebaut
- Gasleitung
- Steuerkabel
- NS-Kabel
- historische Leitungen
- Telekom-Kabel
- Schutzrohr
- Flurstücksgrenze
- 35/1 Flurstücksnummer

Die Flurstücksgrenzen wurden digital aus der Flurkarte entnommen und dienen nur zu Übersichtszwecken!

Planung

- Ökopflaster Beton (A = 56 m²)
- Stellfläche Bewässerungsfahrzeug
- Sand geschlemmte Decke (A = 47 m²)
- Granitkleinpflaster 10 x 10 cm
- Grünfläche
- Straßenablauf

Planung extern MITNETZ

- NS-Kabel Bestand (Außerbetriebnahme)
- NS-Kabel neu (geplant)

Zeichenerklärung - Topografie

Messpunkt (DGM geeignet)	35.00 Messpunkt mit Höhenbeschriftung	Höhenfestpunkt
Messpunkt (DGM ungeeignet)		Bohrpunkt
Verkehrsfläche (befestigt)	Straße Straßenbezeichnung	Befestigungswechsel
Verkehrsfläche (unbefestigt)	Weg Verkehrsfläche (allgemein)	Fahrbahnmarkierung
Hochbord mit Bordabsenkung	Tiefbord mit Bordabsenkung	Leitplanke
Asphalt B Beton BK Backstein Stand unbef. Befestigungsarten (Material)	Asphalt Beton Kopfsteinpflaster Zugangsplattenpflaster Rasengitter Betonplattenpflaster Rasenfugenpflaster	
Verkehrszeichen	Ortstafel	Ortsdurchfahrts-/ Ortsmittelstein	Anpel, Blitzer, Wandsäule, Poller
Parkplatz, Haltestelle		Eisenbahn (Schranke, Andreaskreuz Signal, Kilometerstein, Baike)	
Gebäude (oberirdisch)	Gebäude (unterirdisch)	Gebäude (offen)	
Dachform	Bauwerk Stützmauer	Treppe mit Richtungspfeil aufsteigend	
Zaun mit Zaunsäule und Zaunpfosten	Mauer Geländer	Palisaden Pflanzkübel	
Böschung (mit Ober- und Unterkante)	Nutzungsbegrenzung	Hecke	
Laubbaum (mit Kronendurchmesser)	Nadelbaum (mit Kronendurchmesser)	Strauch / Gebüsch	
Laubwald	Nadelwald	Mischwald	
Zierfläche	Nutzfläche	Grünland	
Straße Überlinie mit Gewässerbezeichnung	139.00 K Durchlass (mit Dimension und Material)	Fließrichtungspfeil	
Höhe Wasserspiegel (Datum)	Gewässersohle	1111 Pegel mit Nummerierung	
Schacht	Hausanschlussschacht	Schaltschrank	
Entlüftung	Abgasrohr/Abdeckappe	Mastleuchte	
Straßeneinlauf	Fallrohr Entwässerungsrinne	Wasserzähler-schacht	Oberr/ Unterflurhydrant
Straßenleuchte mit Freileitung	Freileitung Strom Traffo	Freileitung Telefon	Funkmast
Sitzbr / Säule Findling Pflanzkübel	Parkbank Fahrenmast	Holz / Stahlbetonmast Stahgitter / Stahlrohrmast	

Hinweis:
- Quelle Hintergrundkarte: GeoSN, dl-de/by-2-0; ALKIS (Daten geändert)
- Die Darstellung der Liegenschaftsgrenzen dient nur zu Übersichtszwecken und ist zur Eintnahme von Maßen nicht geeignet! Rechtliche Ansprüche können nicht abgeleitet werden.

Dr.-Ing. Ralf Rosenau
Öffentlich bestellter Vermessungsingenieur
Straße A Nr. 6
02977 Hoyerswerda

Telefon (0 35 71) 42 05 - 0
Telefax (0 35 71) 42 05 30
E-Mail info@vermessungsbuero-rosenau.de
Internet www.vermessungsbuero-rosenau.de

Objekt:			
Berliner Straße/Mittelstraße, Bad Muskau, Brauerei - Lage- und Höhenplan -	Landkreis	Görlitz	
	Gemeinde	Stadt Bad Muskau	
	Gemarkung	Bad Muskau Flur 10	
	Flurstück	102	

Auftraggeber:				
Stadt Bad Muskau Berliner Straße 47 02953 Bad Muskau	Lagesystem	ETRS89 UTM33	Blatt - Nr.	1
	Höhensystem	DHHN2016 (GNSS)	Blattanzahl	1
	Datum	06.02.2024	Maßstab: 1 : 500	
	Auftrags - Nr.	R2023-572		
	Bearbeiter / Telefon	Herr R. Rosenau / 42 05 16		

Auftraggeber / Projekt / Programm:

Mikroregion Turystyczny Muskauer – Heideland
BAD MUSKAU
STADTVERWALTUNG

Anpassung urbaner Räume an den Klimawandel

Datum: _ _ . _ _ . 20 _ _ Unterschrift Auftraggeber

Auftragnehmer:

Ingenieurbüro für Tiefbau, Wasserwirtschaft und Umweltfragen, Ostsachsen GmbH
IBOS
Kleine Konsulstraße 3-5; 02826 Görlitz; Tel. 0 35 81 / 47 37-0; Fax 0 35 81 / 47 37 12; E-mail: info@ibos-goerlitz.de

Leistungsphase: EP/GP/AP	Maßnahme: „Die Fortschreibung der Landschaftsplanung des Fürsten Pückler-Muskau zur Vision eines klimaresilienten urbanen Grünsystems“ - Phase 1, Teilprojekt 3 -	Unterlage-Nr / Blatt-Nr.: 3.2.6
Projekt-Nr.: 230460A		Datum: 19.05.2025
Bearbeitet: Ubmn		Koordinatensystem: ETRS89/UTM33
Gezeichnet: Ha./ Ga.	Unterlage: Lageplan - Außenanlagen	Höhensystem: DHHN2016
Geprüft: Ubmn		Maßstab: 1:250
		Maßeinheit: m
Schutzvermerk DIN 34-1-D	Die Weitergabe sowie Vervielfältigung dieser Unterlage, Verwertung und Mitteilung des Inhaltes sind nicht gestattet, soweit nicht ausdrücklich zugestanden. IBOS GmbH	Format: nr.51 (710x297), A=0.21m²

nur zur Information und Kalkulation