


BAUABSCHNITT 4.2
2. OG

2. OBERGESCHOSS

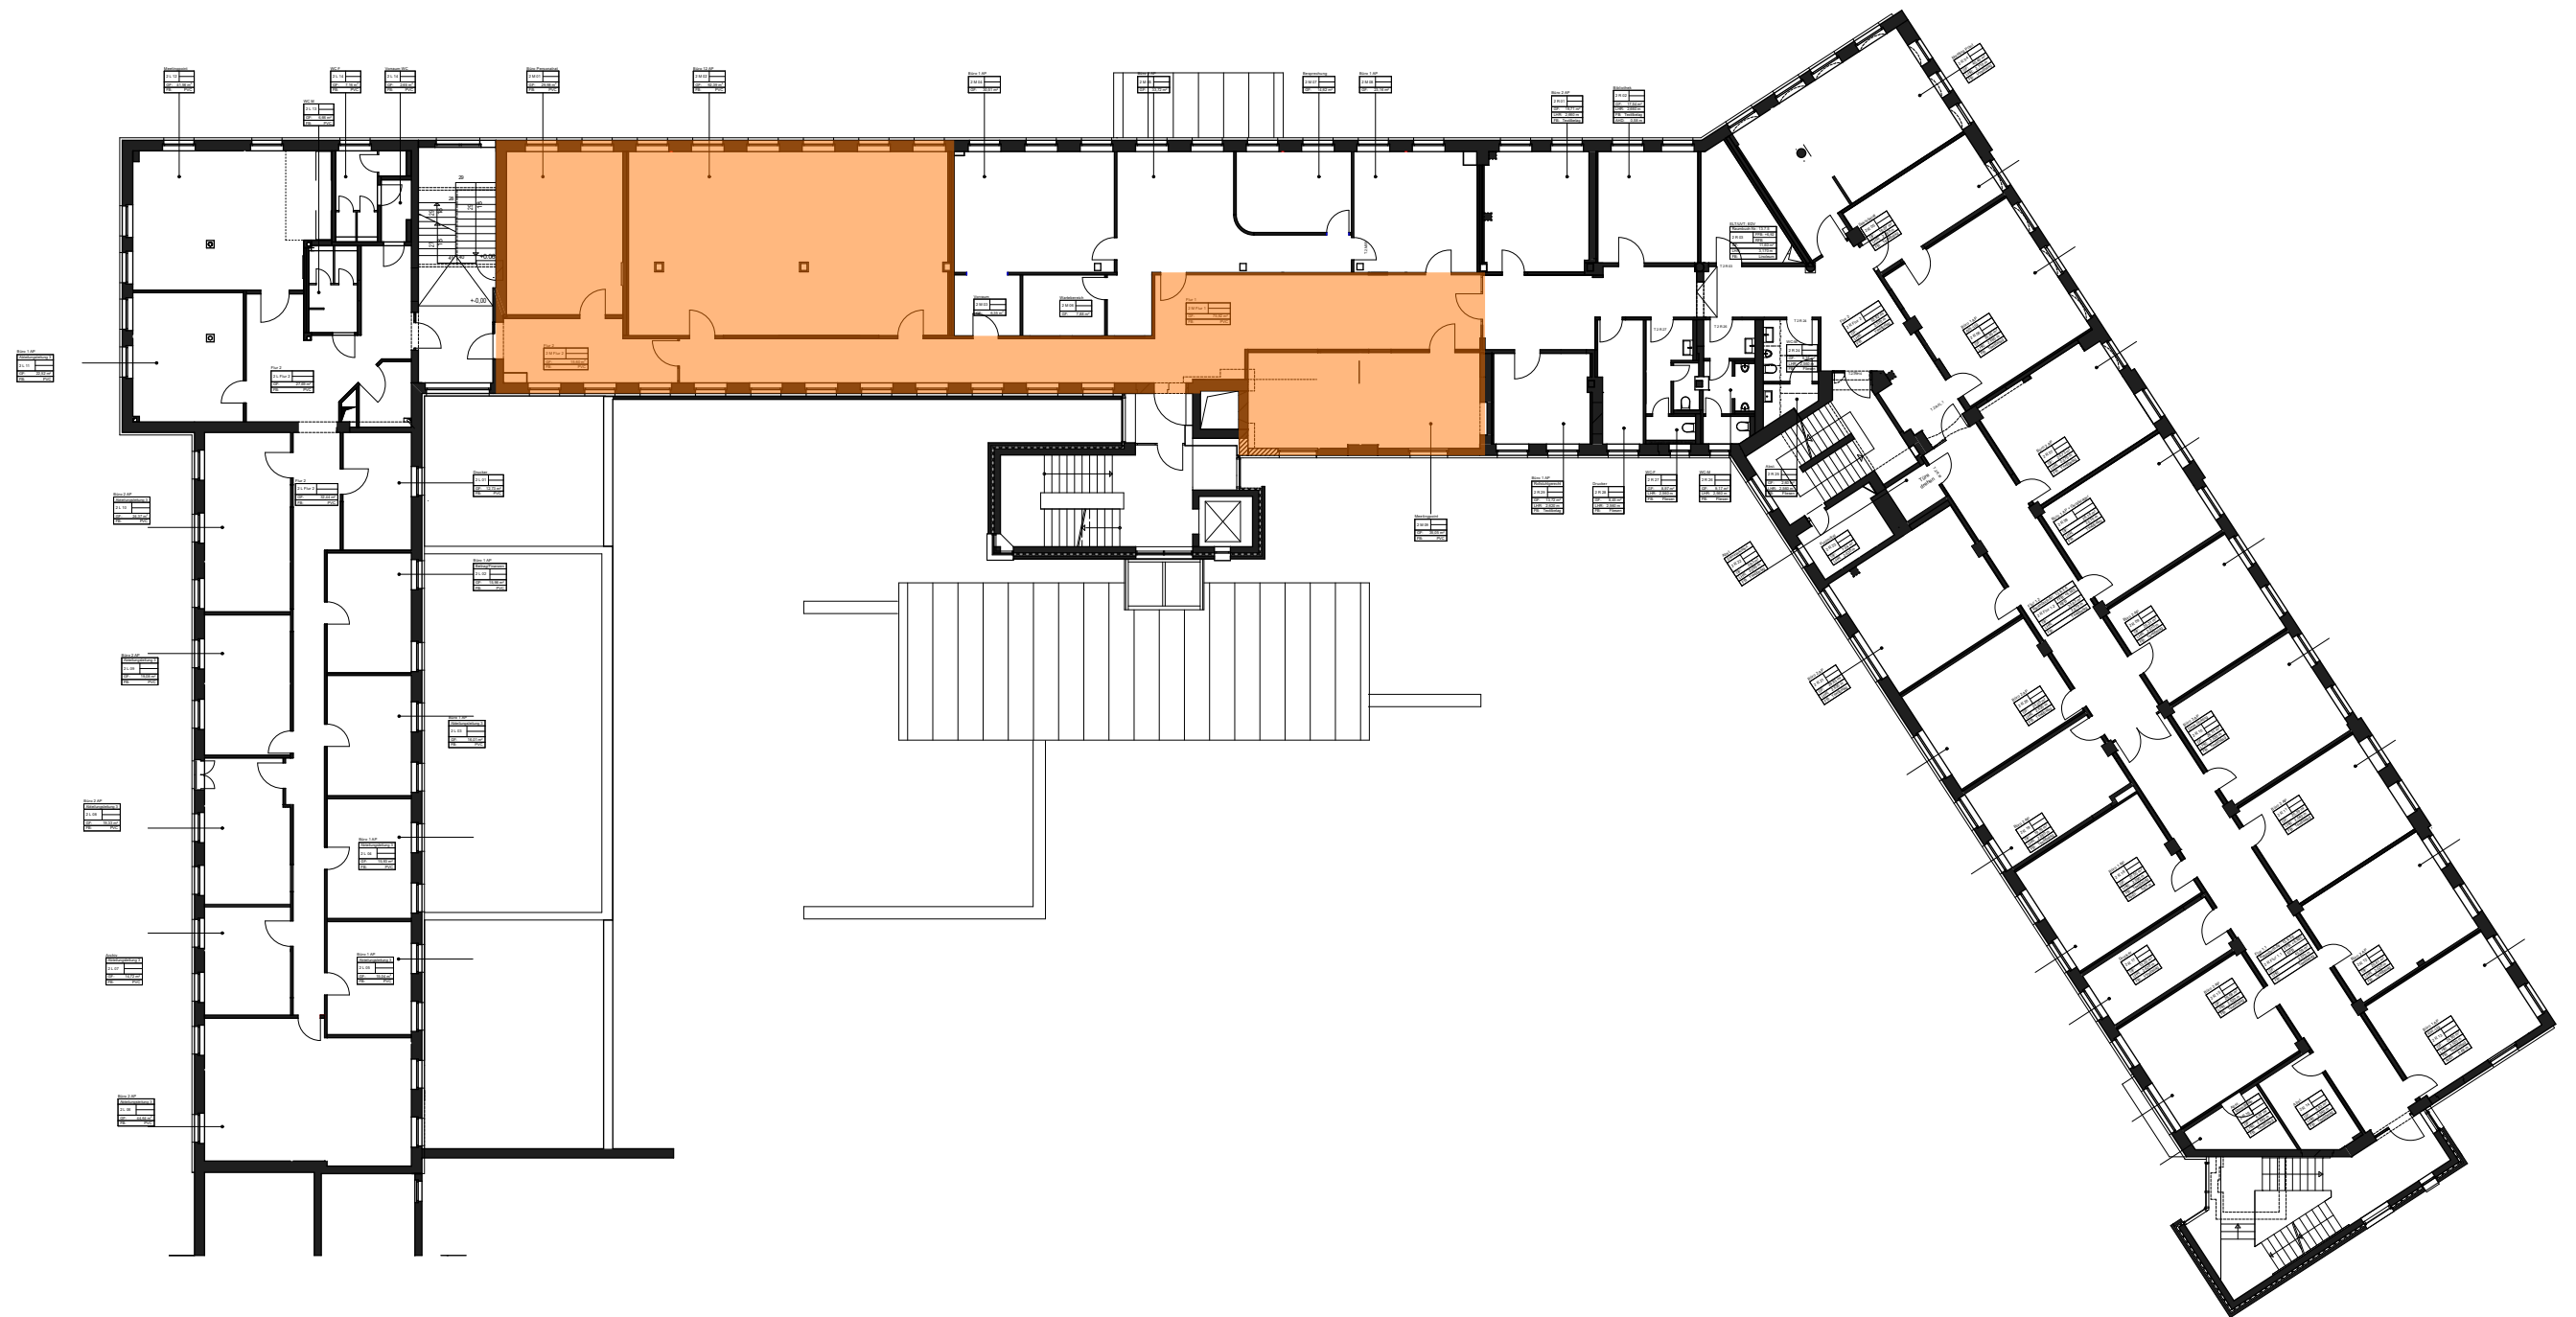

UKSn-1805-MF_312.4
Übersichtspläne
Bauabschnitt 4.2
2025-05-13