



Straßenquerschnitt 1 Bau-km 0+047,00

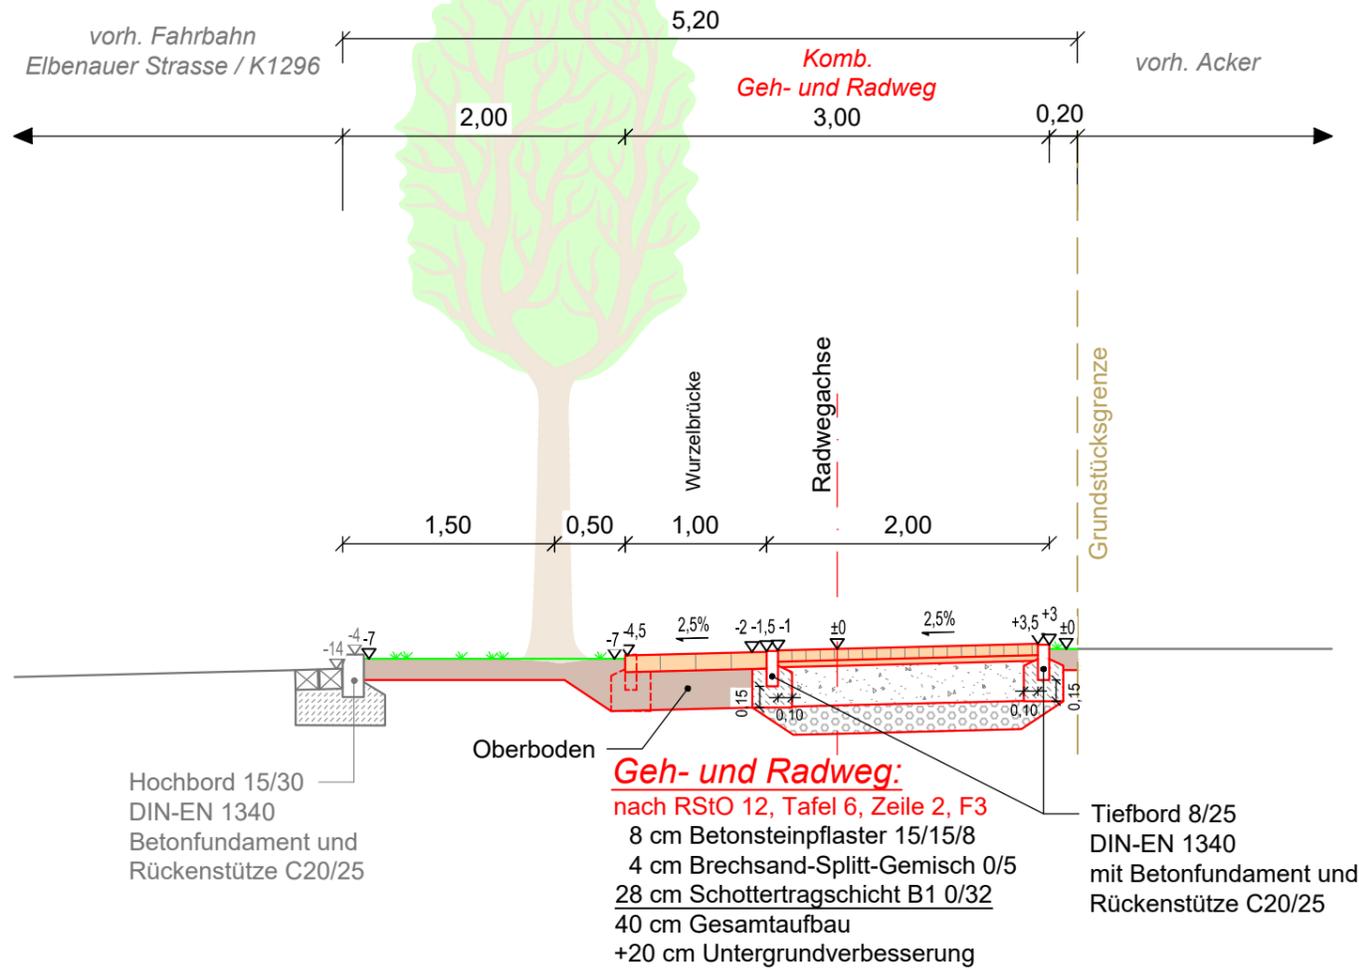

Straßenquerschnitt 2 Bau-km 0+180,00

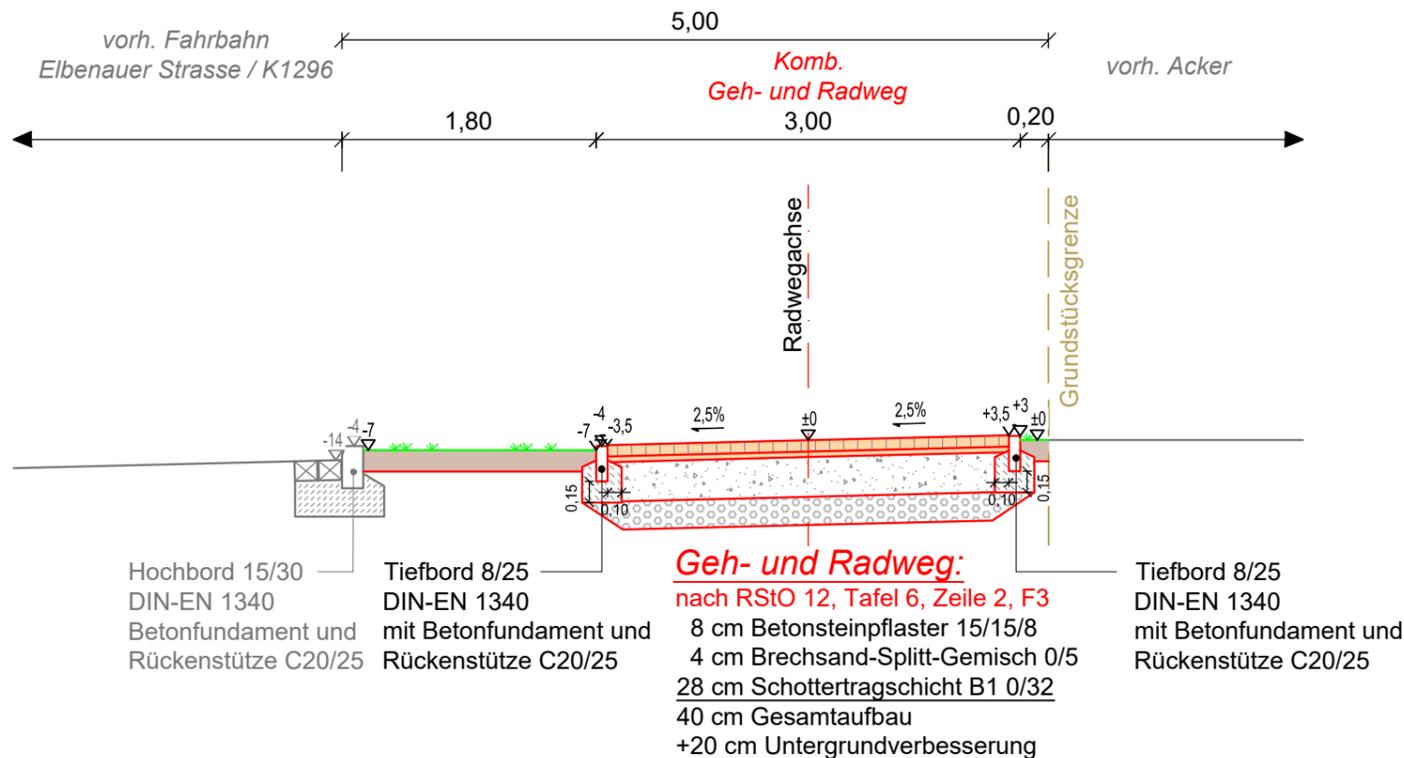

Stadt Schönebeck (Elbe)
Markt 1
39218 Schönebeck (Elbe)

Unterlage / Blatt-Nr.:
14.1 / 1
Maßstab: 1:50
Blattgröße: 420x297

Ausführungsplanung

Planungsleistungen Verkehrsanlagen
Grundschule Elbenau in 39218 Schönebeck
- Gehweg / Radweg Elbenauer Straße
- Buswendeschleife Waldschule
(Grundschule Elbenau)

Vermessung:	Bismark Vermessung
Datum:	10/2021
Lagestatus:	LS 489
Höhenstatus:	HS 170
Plandarstellung:	Berliner Chaussee 31 39307 Genthin

Straßenquerschnitte
Radweg