


K 1296  
(Grünwalde - Elbenau)

provisorische Zufahrt  
Parkplatz Friedwald  
zur K 1296  
während der Bauphase

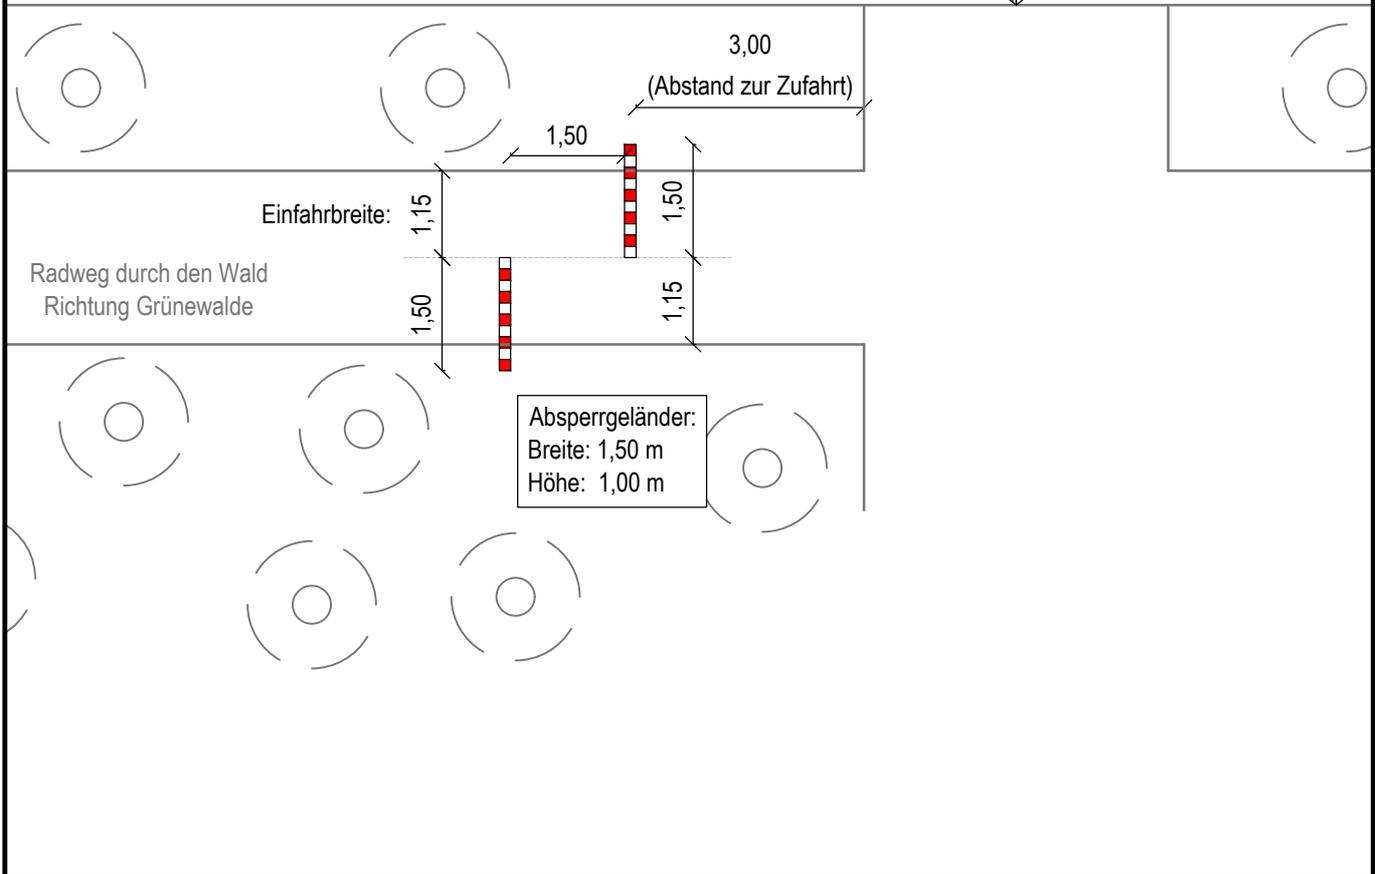

 <p><b>Stadt Schönebeck (Elbe)</b> Markt 1 39218 Schönebeck (Elbe)</p>	Unterlage / Blatt-Nr.: <b>16.3 / 1</b>	
	Maßstab: 1:100 Blattgröße: 297x210	
Ausführungsplanung  Planungsleistungen Verkehrsanlagen Grundschule Elbenau in 39218 Schönebeck - Gehweg / Radweg Elbenauer Straße - Buswendeschleife Waldschule (Grundschule Elbenau)		Vermessung: Datum: 10/2021 Lagestatus: LS 489 Höhenstatus: HS 170 Plandarstellung:
		Bismark Vermessung Berliner Chaussee 31 39307 Genthin
		<p style="text-align: center;"><b>Detailplan</b> Umlaufsperr</p>