
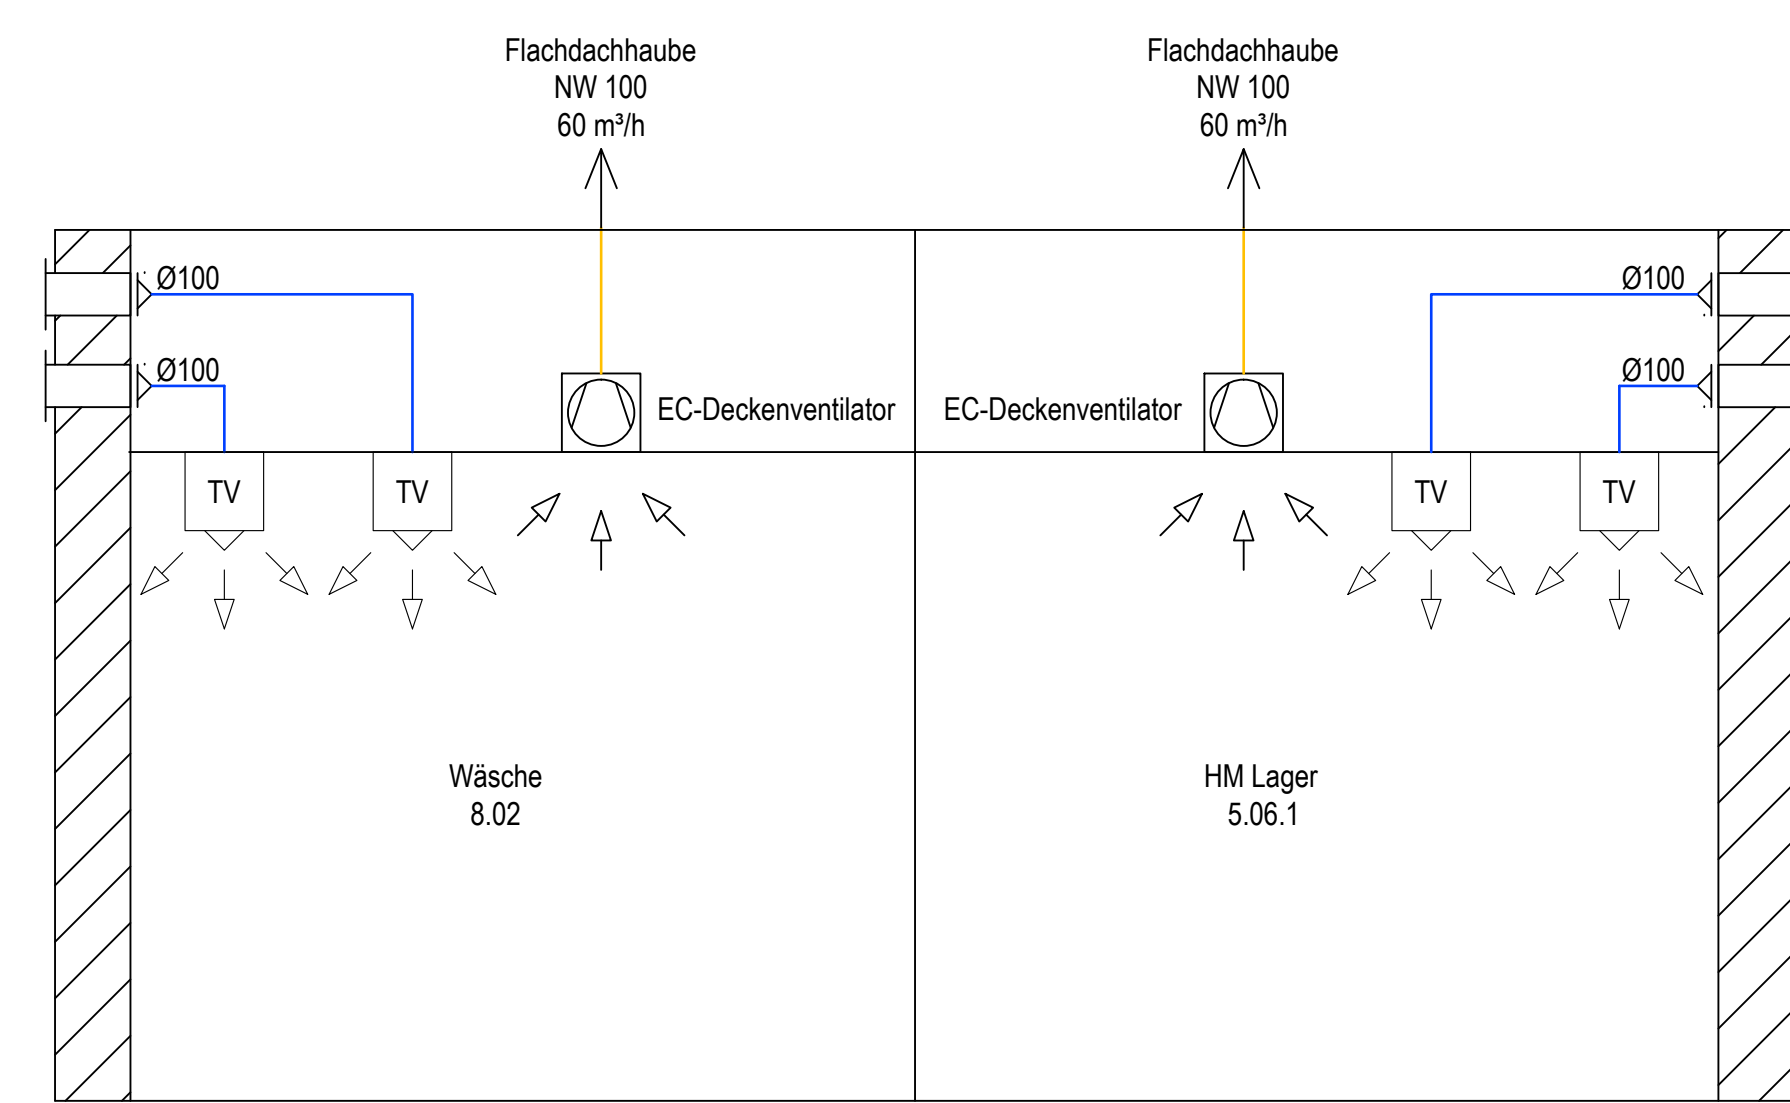


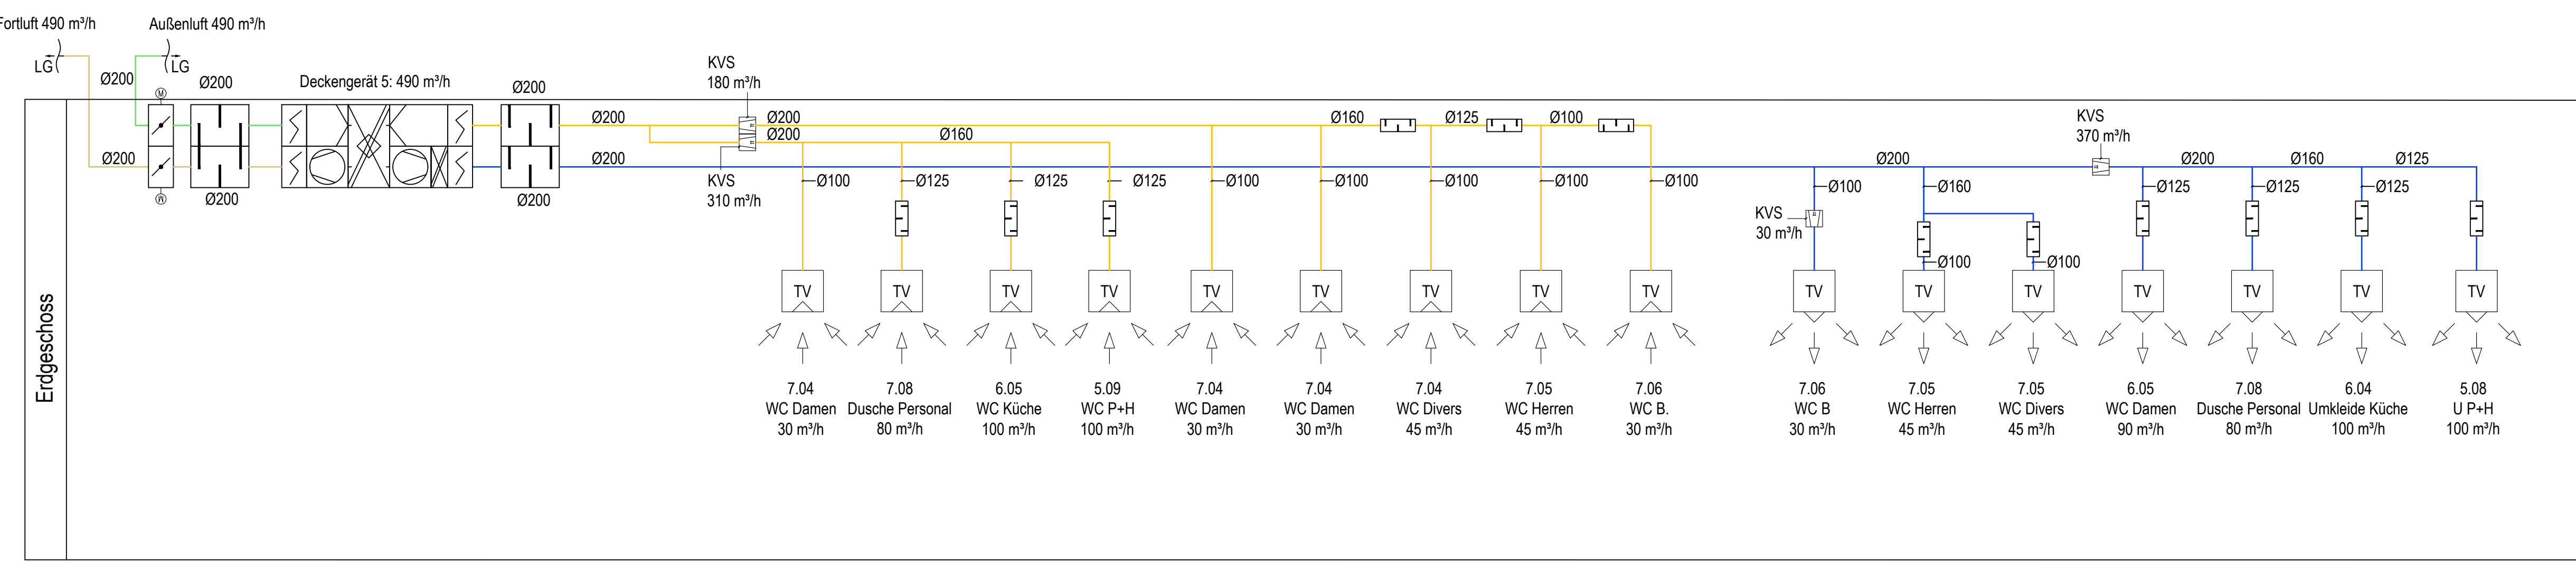


- | Legende | |
|---|---------------------------------------|
|  | Zuluft |
|  | Abluft |
|  | Außenluft |
|  | Fortluft |
|  | Zuluftauslass |
|  | Abluftauslass |
|  | Volumenstromregler, konstant |
|  | Volumenstromregler, variabel |
|  | Brandschutzklappe |
|  | Kaltrauchsperr |
|  | Schalldämpfer |
|  | Filter |
|  | Drosselklappe |
|  | Erhitzer |
|  | Leerteil |
|  | Ventilator |
|  | Plattenwärmeübertrager |
|  | Wetterschutzgitter |
|  | Segeltuchstutzen/ flexibler Anschluss |
|  | Außenluftdurchlass |
|  | Reduzierung |
|  | Enddeckel |
|  | Übergang |
|  | Antrieb |
|  | Überstromöffnung |

Abkürzungen

- | | |
|-----|-------------------------------|
| BSK | Brandschutzklappe |
| KVS | konstanter Volumenstromregler |
| LG | Lüftungsgitter |
| TSD | Telefonieschalldämpfer |
| TV | Tellerventil |

Höhenbezug: ± 0,00 = OKFF EG = 92,85 (ETRS 89 32/ DHHN 2016)			
01	11.03.2025		Ergänzung Deckenventilatoren
INDEX	DATUM	GEZ.	PLANÄNDERUNG

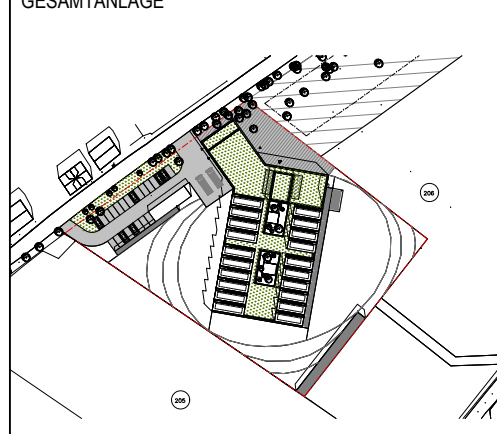-5-L U F - S M - 0 - -X X X - 0 1 - 0 1 - PLANZEICHENTABEL UF GEWERK PLANART ELEMENT / SCHNITT GEBAUDE / BAUGLIED PLANANLAGE PLANANLAGE INDEX STADT									
Kita Kunterbunt									
BAUHERR						Bauherrin			
Stadt Sandersdorf-Brehna						06712 Sandersdorf-Brehna			
						Tel. E-Mail:			
GESAMTANLAGE					GEBAUDE / BAUTEIL / PLAN/SCHNITT				
									
PLANNUMMER					LEISTUNGSPHASE				
- 001 -					Ausführungsplanung				
FACHINGENIEUR TECHNISCHE GEBAUDEAUSRÜSTUNG					PLANART / PLANINHALT / ZUORDNUNG / AUSSCHNITT				
					Strangschema Lüftung				
PLANUNG ARCHITECTEN					BAUTEIL				
Firma: Adresse: Tel. E-Mail:									
					PLANLIFE / STATUS				
					Freigabe				
FREIGABE PLANVERFASSER					FREIGABE PRÜFER			FREIGABE ARCHITECTEN	
					DATUM PLANINDEX			DATUM PLANINDEX	
Stempel					PROFIBERICHTER			FREIGABE BAUHERR	
FREIGABE					OR.CODE:			DATUM PLANINDEX	
					OR.CODE:			DATUM PLANINDEX	
					MAßSTAB			DIN A0 FORMAT	
					ohne			22031 PROJ.-NR.	
								25.07.2024 25.07.2024	
								ERST - DATUM / ERST GEPRÜFT / MAßSTAB	