
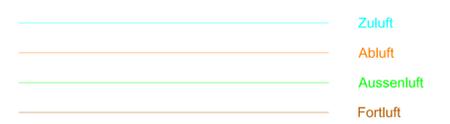
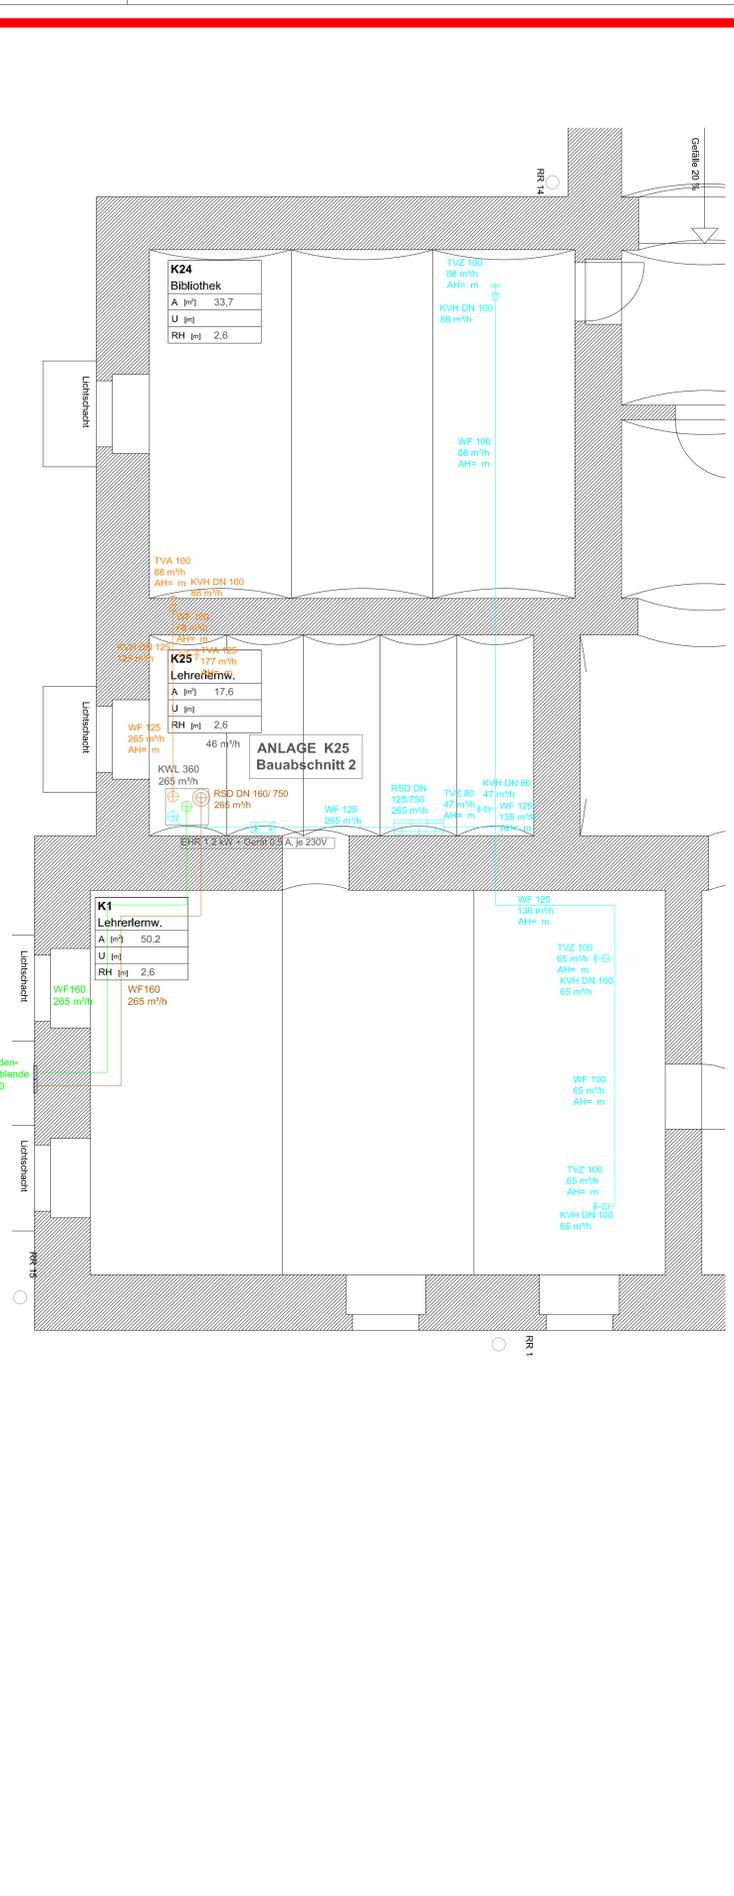


Leistungsumfang 2. Bauabschnitt (Winterferien 2026)

Leistungsumfang 1. Bauabschnitt (Herbstferien 2025)

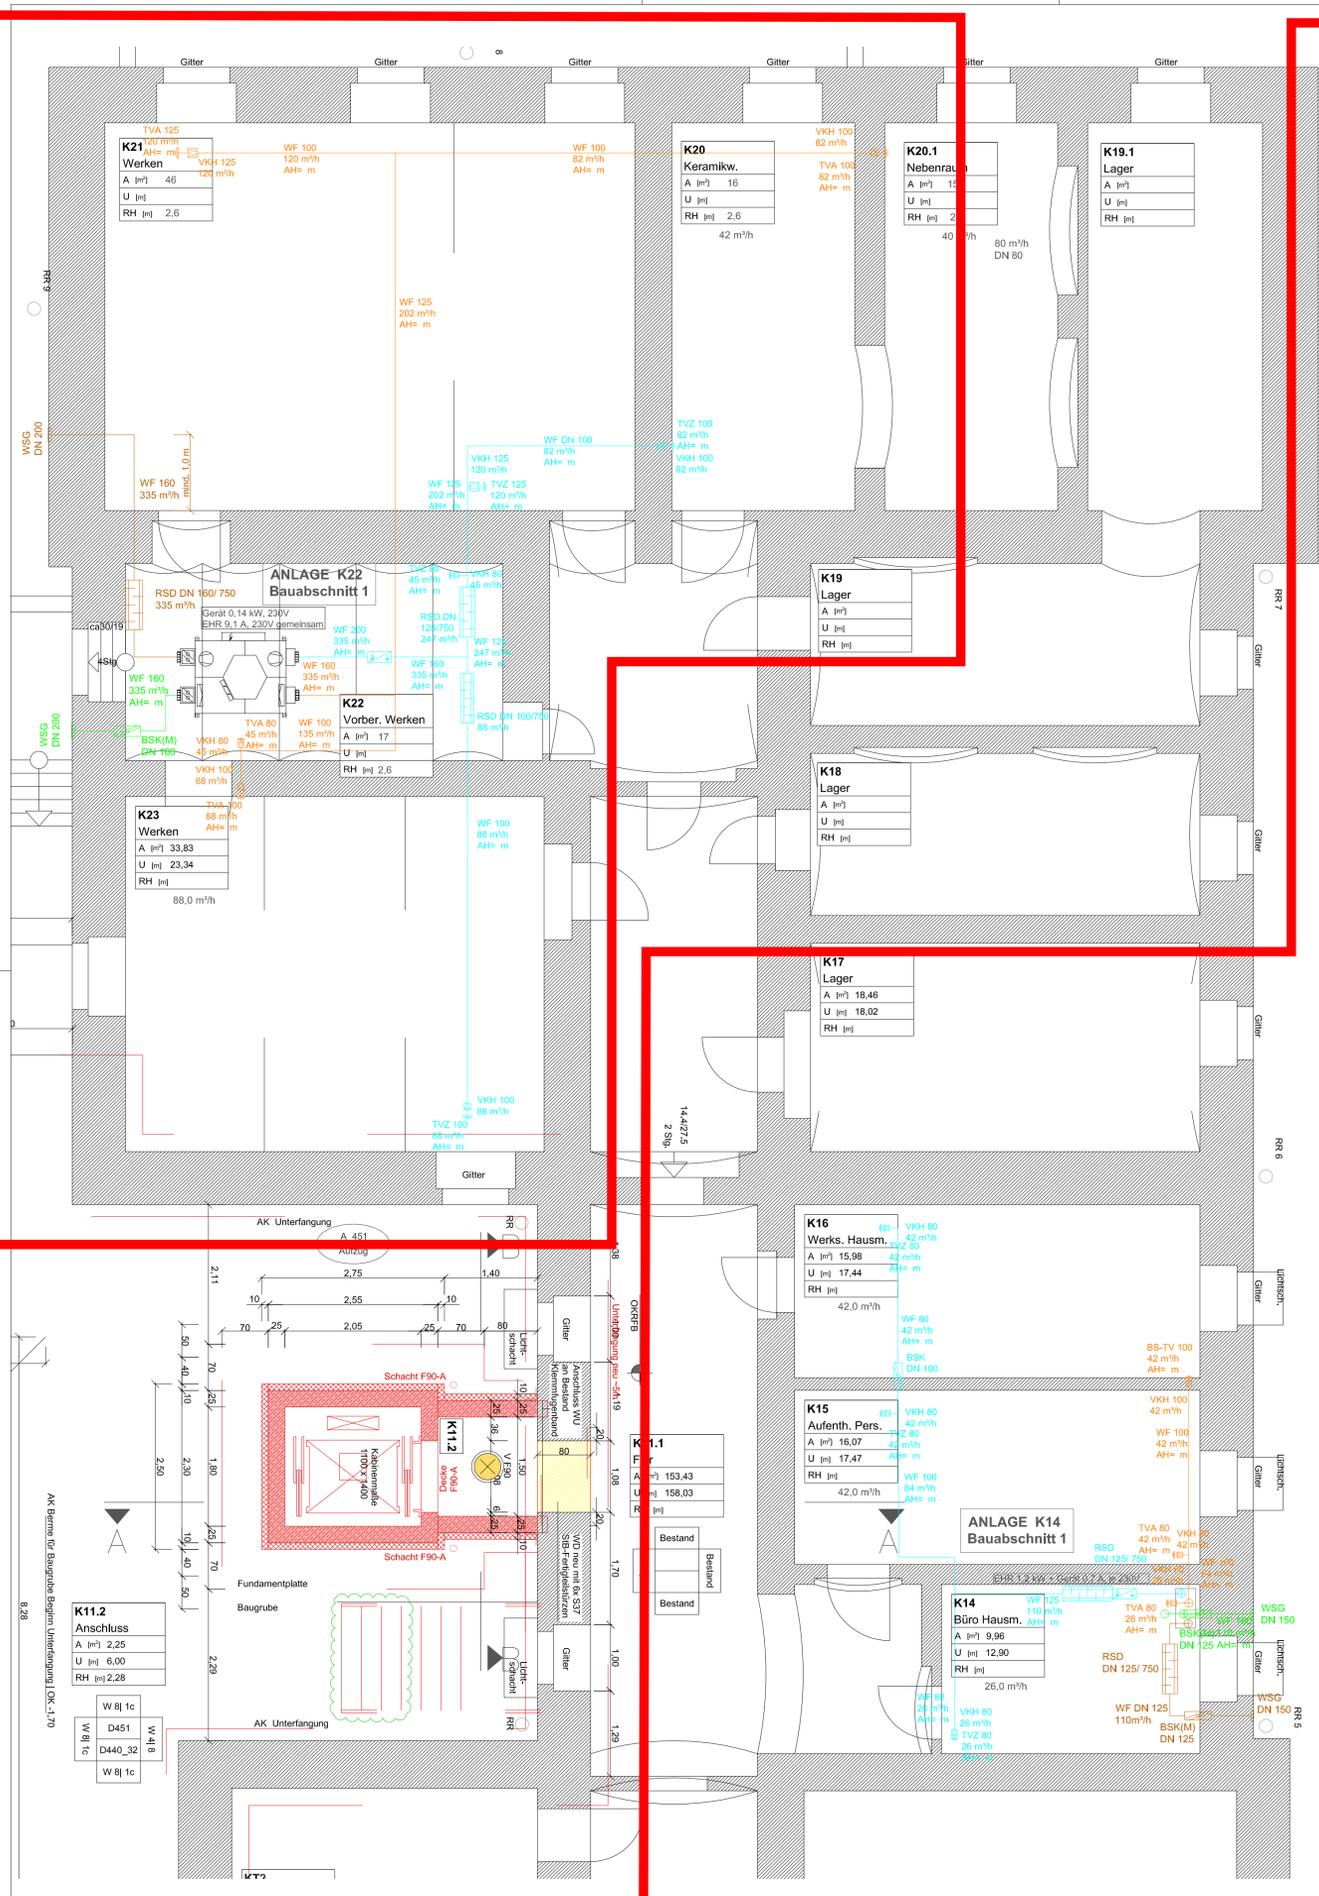

- Bezeichnungen:
- WF DN 100 Wickelfalzrohr DN 100, verzinkt fetticht, verzinkt
 - ft Glatthohr DN 355
 - GR DN 355 Edelstahl
 - K 250/ 300 Kanal 250 x 300 mm, verzinkt
 - Flex DN 80 Flexrohr DN 80
 - B 100 Bogen DN 100
 - T 100/ 80 T-Stück DN 100, Abgang red. DN 80
 - TVZ 100 Zuluft-Tellerventil DN 100
 - TVA 100 Abluft-Tellerventil DN 100
 - BS-TV 100 Brandschutz-Tellerventil DN 100
 - KSD 200/ 300/ 1000 Kulissen-Schalldämpfer, H 200 mm, B 300 mm, Länge 1000 mm
 - RSD DN 100/1000/ 50 Rohrschalldämpfer DN 100, Baulänge 1000 mm, Packungsdicke 50 mm
 - BSK(M) Brandschutzklappe (motorisch)
 - RSK(M) Rauchschutzklappe (motorisch)
 - RRK Rohrrücksperklappe
 - AK(M) Absperrklappe (motorisch)
 - DK Drosselklappe
 - KVR(M) Konstantvolumenregler (motorisch)
 - VKH Volumenkonstanthalter
 - WSG Wetterschutzgitter
 - EHR Elektroheizregister
 - RAE Rauchauslöseeinrichtung
 - 20 mm MF Mineralfaserisolierung 20 mm, alukaschiert
 - 32 mm KS Kunststoffisolierung 32 mm

Höhenbezug OK FFB EG +0.00 = 112.69 m ü. NHN

Index	Änderung	Datum	Gez.
Zeichnungscode		TO3_Inst_L_GUG_01	

Landeshauptstadt Dresden
Amt für Schulen
 PF 120020 01001 Dresden Tel. 0351 488 38 21, Fax 0351 488 38 17

Übersichtsplan

Projekt 0051 - 51. Grundschule "Am den Platanen"
 Rosa-Menzer-Straße 24, 01309 Dresden
 TO3 Radonsanierung

Architekten: Amt für Schulen
 Standortverwalter: Amt für Schulen
 Planungphase: 5 - Ausführungsplanung
 Datum: _____ Unterschrift: _____
 Fachplaner: _____ Ausführungsfirma: Revision/ Montageplanung:

Inhaltliche Koordinierung ist erfolgt mit:

Fachplaner	Fachplaner	Fachplaner	Fachplaner
------------	------------	------------	------------

Darstellung: TO3 - Kellergeschoss Lüftung

DWG-Dateiname: 0051_004_5_L_GUG_01.dwg
 PDF-Dateiname: 0051_004_5_L_GUG_01.pdf
 Maßstab: 1:50 Erstellungsdatum: 13.06.2025
 Gez.: _____ Projekt-Nr.: HL4010511
 Bl.-Größe: A1 Bl.-Nr.: L_R_01

VORABZUG