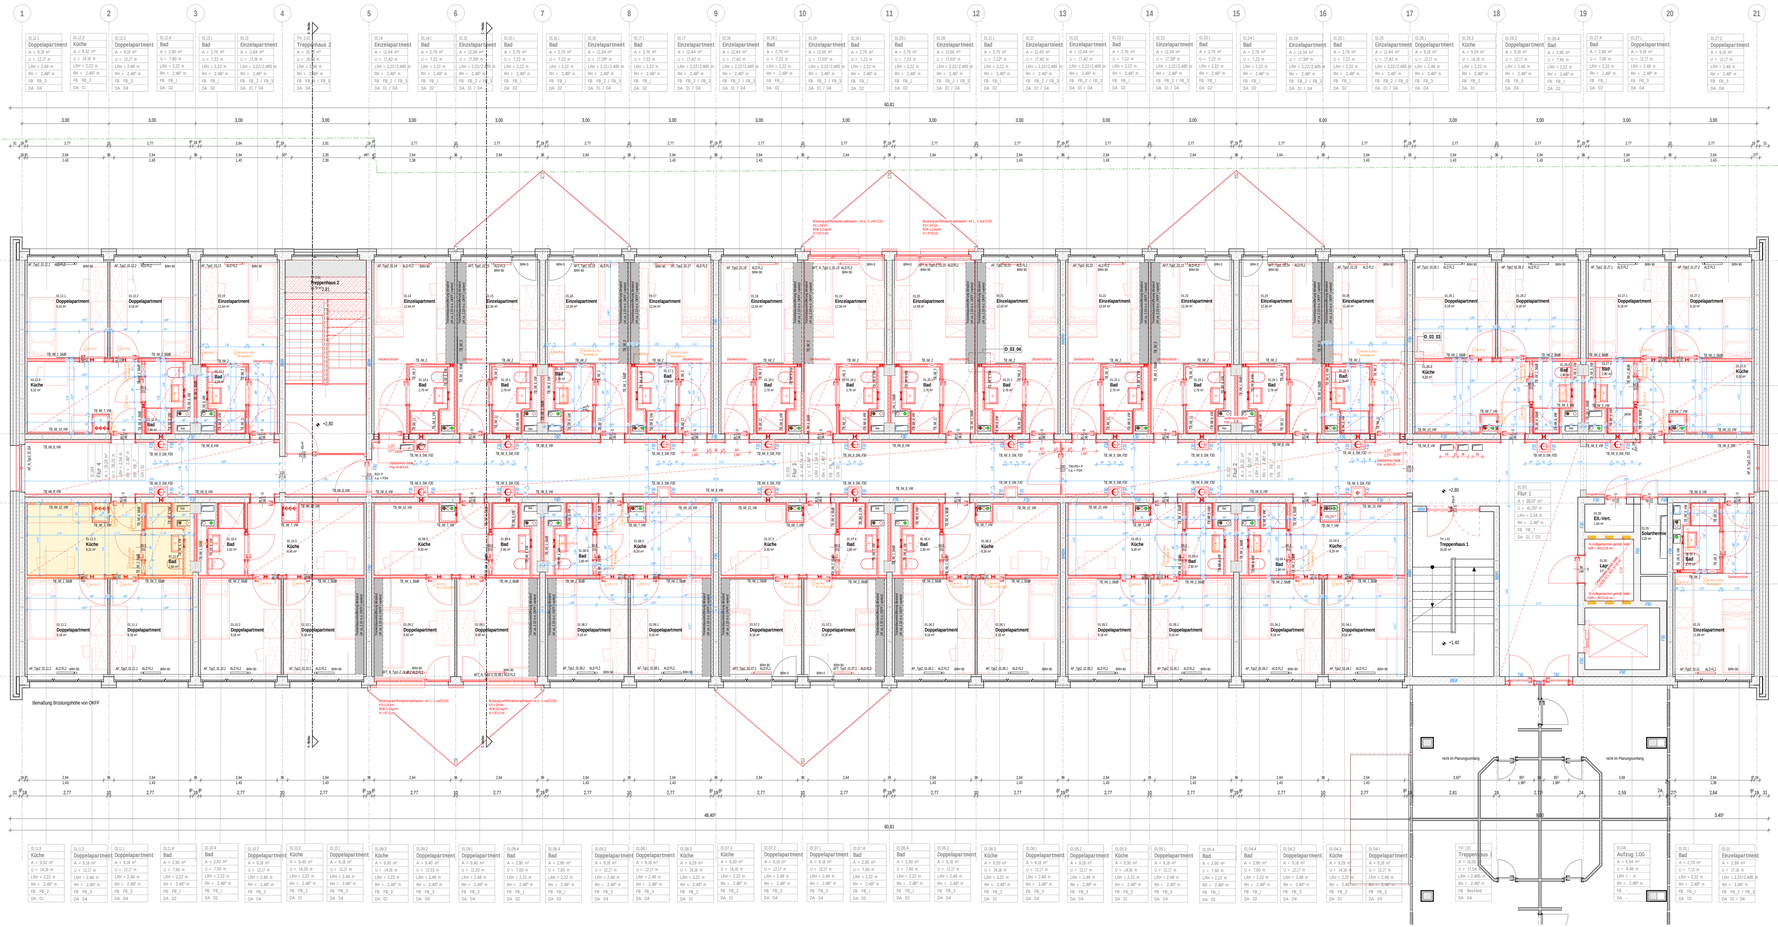

DECKENTYPEN

- Decke 01: • 1 x 12,5 GKB • Verlegeart an CW50
- Decke 02: • 2 x 12,5 GKB • Verlegeart an CW50
- Decke 03: • 1 x 12,5 GKB • Verlegeart an 2xCW50
- Decke 04: Stahlbeton (Keller), gespachtelt, gestrichen Farbe: in Klärung
- Decke 05: Fußbodenaufbau, zweiteilig • unterhalb 1 x 12,5 GKB an UK aus Metallprofilen • oberhalb 1 x 12,5 GKB an UK aus Metallprofilen
- Quadratastendecke Muster ????? Farbe: ?????
- Quadratastendecke mit Dämmung Muster ????? Farbe: ?????
- Putzträgerplatte, zementgebunden mit Gipsfaserkern, gespachtelt, gestrichen Farbe: ?????
- Holzbauschichtplatte als Unterkonstruktion für Einbauleuchten/Auslässe
- Revisionsöffnung
- Fahrgassenblech Blechschicht
- Tiefe: 30 Parkposition Blechschicht, Vertikal-Lamellen

Allgemein

Darstellung soweit im Plan nicht anders ersichtlich

- Beton Fäigranelement
- Stahlbeton
- Beton unbewehrt, Mörtel, Estrich
- Stahlbeton-Fertigteil
- Spannbetonhohlplatten
- KS-Mauerwerk
- MW-Ziegel
- Gipskartonwand mit Mineralwolle
- Dämmung EPS
- Dämmung XPS
- Dämmung Mineralwolle
- Putz
- Grundungspolster/ Sand
- Kies
- Boden gewachsen
- Aluminium
- Stahl
- Abdichtung
- Abbruch
- Neubau
- Öffnungsfläge Fenster
- Öffnungsfläge Tür
- HöHe OK Fertigfußboden (OKFF), Schnitt
- HöHe OK Rohdecke (OKRD), Schnitt
- ±0.00 HöHe OK Fertigfußboden (OKFF), Grundriss
- 8.10 HöHe OK Rohdecke (OKRD), Grundriss
- Schnittführung
- Hauptzugang / Nebenzugang
- A Gebäudeachse
- Grundstücksgrenzen
- Änderungswolke

BRH	Brüstungshöhe, bezogen auf OK FF
UHD	Unterhangdecke
OK	Oberkante
UK	Unterkante
RH	Raumhöhe, bis UK Rohdecke
lt. RH	Raumhöhe, bis UK UHD
FF	Fertigfußboden
RD	Rohdecke
KBZ	Kerntrockenzone
WD	Wanddurchbruch
DD	Deckendurchbruch
FE-05 SB.01	Fensternummer
TT-05 PK.01	Türnummer
	Stoßfugen Bb.-Wandelemente

Brandschutz

- BW Brandwand
- BBW Wand in Bauart einer Brandwand
- fb feuerbeständig = F90
- hf hochfeuerhemmend = F60
- fh feuerhemmend = F30
- RS rauchdichte Tür
- D dichtschließende Tür
- S selbstschließende Tür
- P Paniktür / Notausgangstür
- n.a. nicht abschließbar
- FSA Feststellanlage

Gebäudetechnik

- Abluft (Aereco Ventilatie Brandschutzklappe nach DIN 18017-3)
- Regenwasser
- Schmutzwasser
- Trinkwasser, kalt
- Trinkwasser, warm
- Beispiel Heizung

Dach

- DE Dachentwurf
- EL Entlüftungsleitung
- AB Abluft
- ZU Zuluft
- GB Gebäudeecken (Bestand aus 1968)

Hinweis

- Tür- und Brüstungshöhen bezogen auf OKFF

Wandtrim Trockenbau LOG								
SdP Kennzeichen	Profil	Dämm dicke Mineralwolle	Beplankung	Schallschutzanforderung Rw in dB	Wandstärke in m	Höhe in m	Abhängigkeit unten	Abhängigkeit oben	Kommentare
TB_NK_0	-	-	1 x 12,5 GKB	-	0.015	2.485	OG1 - OKFF	Bis Eleme OG1 - UKRD	
TB_IW_1_56dB	<Variiert>	<Variiert>	<Variiert>	56	0.125	<Variiert>	<Variiert>	<Variiert>	
TB_IW_2	<Variiert>	<Variiert>	<Variiert>	-	0.125	<Variiert>	<Variiert>	<Variiert>	
TB_IW_2_56dB	CW 75	60	2 x 12,5 GKB + 2 x 12,5 GKB	56	0.125	<Variiert>	<Variiert>	<Variiert>	
TB_IW_3	CW 50	40	2 x 12,5 GKB + 2 x 12,5 GKB	-	0.125	<Variiert>	<Variiert>	<Variiert>	
TB_IW_4_56dB	CW 75	60	2 x 12,5 GKB + 1 x GKB + 1 x Hydro	56	0.125	<Variiert>	<Variiert>	<Variiert>	
TB_IW_5_VW	CW 50	40	1 x 12,5 Hydro + 1 x 12,5 GKB	38	0.075	<Variiert>	<Variiert>	<Variiert>	
TB_IW_6_VW	CW 50	40	2 x 12,5 GKB	38	0.075	<Variiert>	<Variiert>	<Variiert>	
TB_IW_7_VW	CW 50	40	2 x 12,5 GKB	38	0.075	<Variiert>	<Variiert>	<Variiert>	
TB_IW_8_VW	CW 50	-	2 x 12,5 GKB	-	0.075	<Variiert>	<Variiert>	Manuell	
TB_IW_9_SM_F30	CW 50	-	1 x 25 GKF	-	0.075	2.485	<Variiert>	<Variiert>	
TB_IW_10_VW	CD 60/27	-	1 x 12,5 GKB + 1 x 15 RIM	-	0.080	2.485	<Variiert>	<Variiert>	<Variiert>
TB_IW_11	CW 50 CD	40	2 x 12,5 GKB + 1 x GKB + 1 x Hydro	-	<Variiert>	<Variiert>	<Variiert>	<Variiert>	
TB_IW_DD_12	UW50	-	1 x 12,5 GKB	-	0.080	0.255	OG1 - OKFF	Bis Eleme OG1 - UKRD	

Alle Maßangaben auf den Plänen sind vor Beginn der jeweiligen Arbeiten am Bau zu prüfen. Bei Nichtübereinstimmung mit den tatsächlichen Gegebenheiten ist die Bauleitung unverzüglich zu informieren. Dies gilt auch bei Widersprüchen in den Planungsunterlagen und/oder erkennbaren Planungsfehlern. Planungsänderungen bleiben vorbehalten.
Für den Einbau von Bauteilen gelten, neben den allgemein anerkannten Regeln der Technik, die Einbau- und Montageanleitungen der Hersteller.
Diese Planungsunterlagen gelten nur in Verbindung mit den Ausführungszeichnungen der Fachplaner.

Index	Datum	Änderung	Bearbeiter

Freigabe Fachplaner		Freigabe Ersatzfachplaner		Freigabe Bauherr		Regelnummer Nr. AG
Datum	Unterschrift	Datum	Unterschrift	Datum	Unterschrift	

Zur Ausführung dürfen nur vollständig freigegebene Pläne verwendet werden!

Bauherr (AG):
Studentenwerk Chemnitz-Zwickau, AöR
Thünger Weg 3
09126 Chemnitz

Vorhaben:
Modernisierung Studentenwohnheim - Haus 1
Innere Schneeberger Straße 23
08056 Zwickau

Planbezeichnung:
Ausführungsplanung - Neubau
Grundriss 1. - 3. Obergeschoss

Entwurfsverfasser:
S&P
Architekten
S&P Sattmann Planungsgesellschaft Architekten mbH Niederlassung Zwickau
Karl-Marx-Kreisstraße 30 - 32 Tel. +49 375/29200-0
08056 Zwickau Fax. +49 375/29200-11
info@sp-architekten.com

Fachplaner:

Auftrags-Nr. AG:
2240102
Auftrags-Nr. Fachplaner:
Erstellt:
Lorenz
Gezeichnet:
Bergmann
Projektleiter:
Leistner
Vorm. Leistungsphase (Anlage):
LPH 5
Erstelldatum:
13.06.2025
Maßstab:
1:50
Blattgröße: Format:
1782 x 841 IfA-DIN
Date:

Plan-Nr.: DAN_ARC_5_STUZ_GR_01