


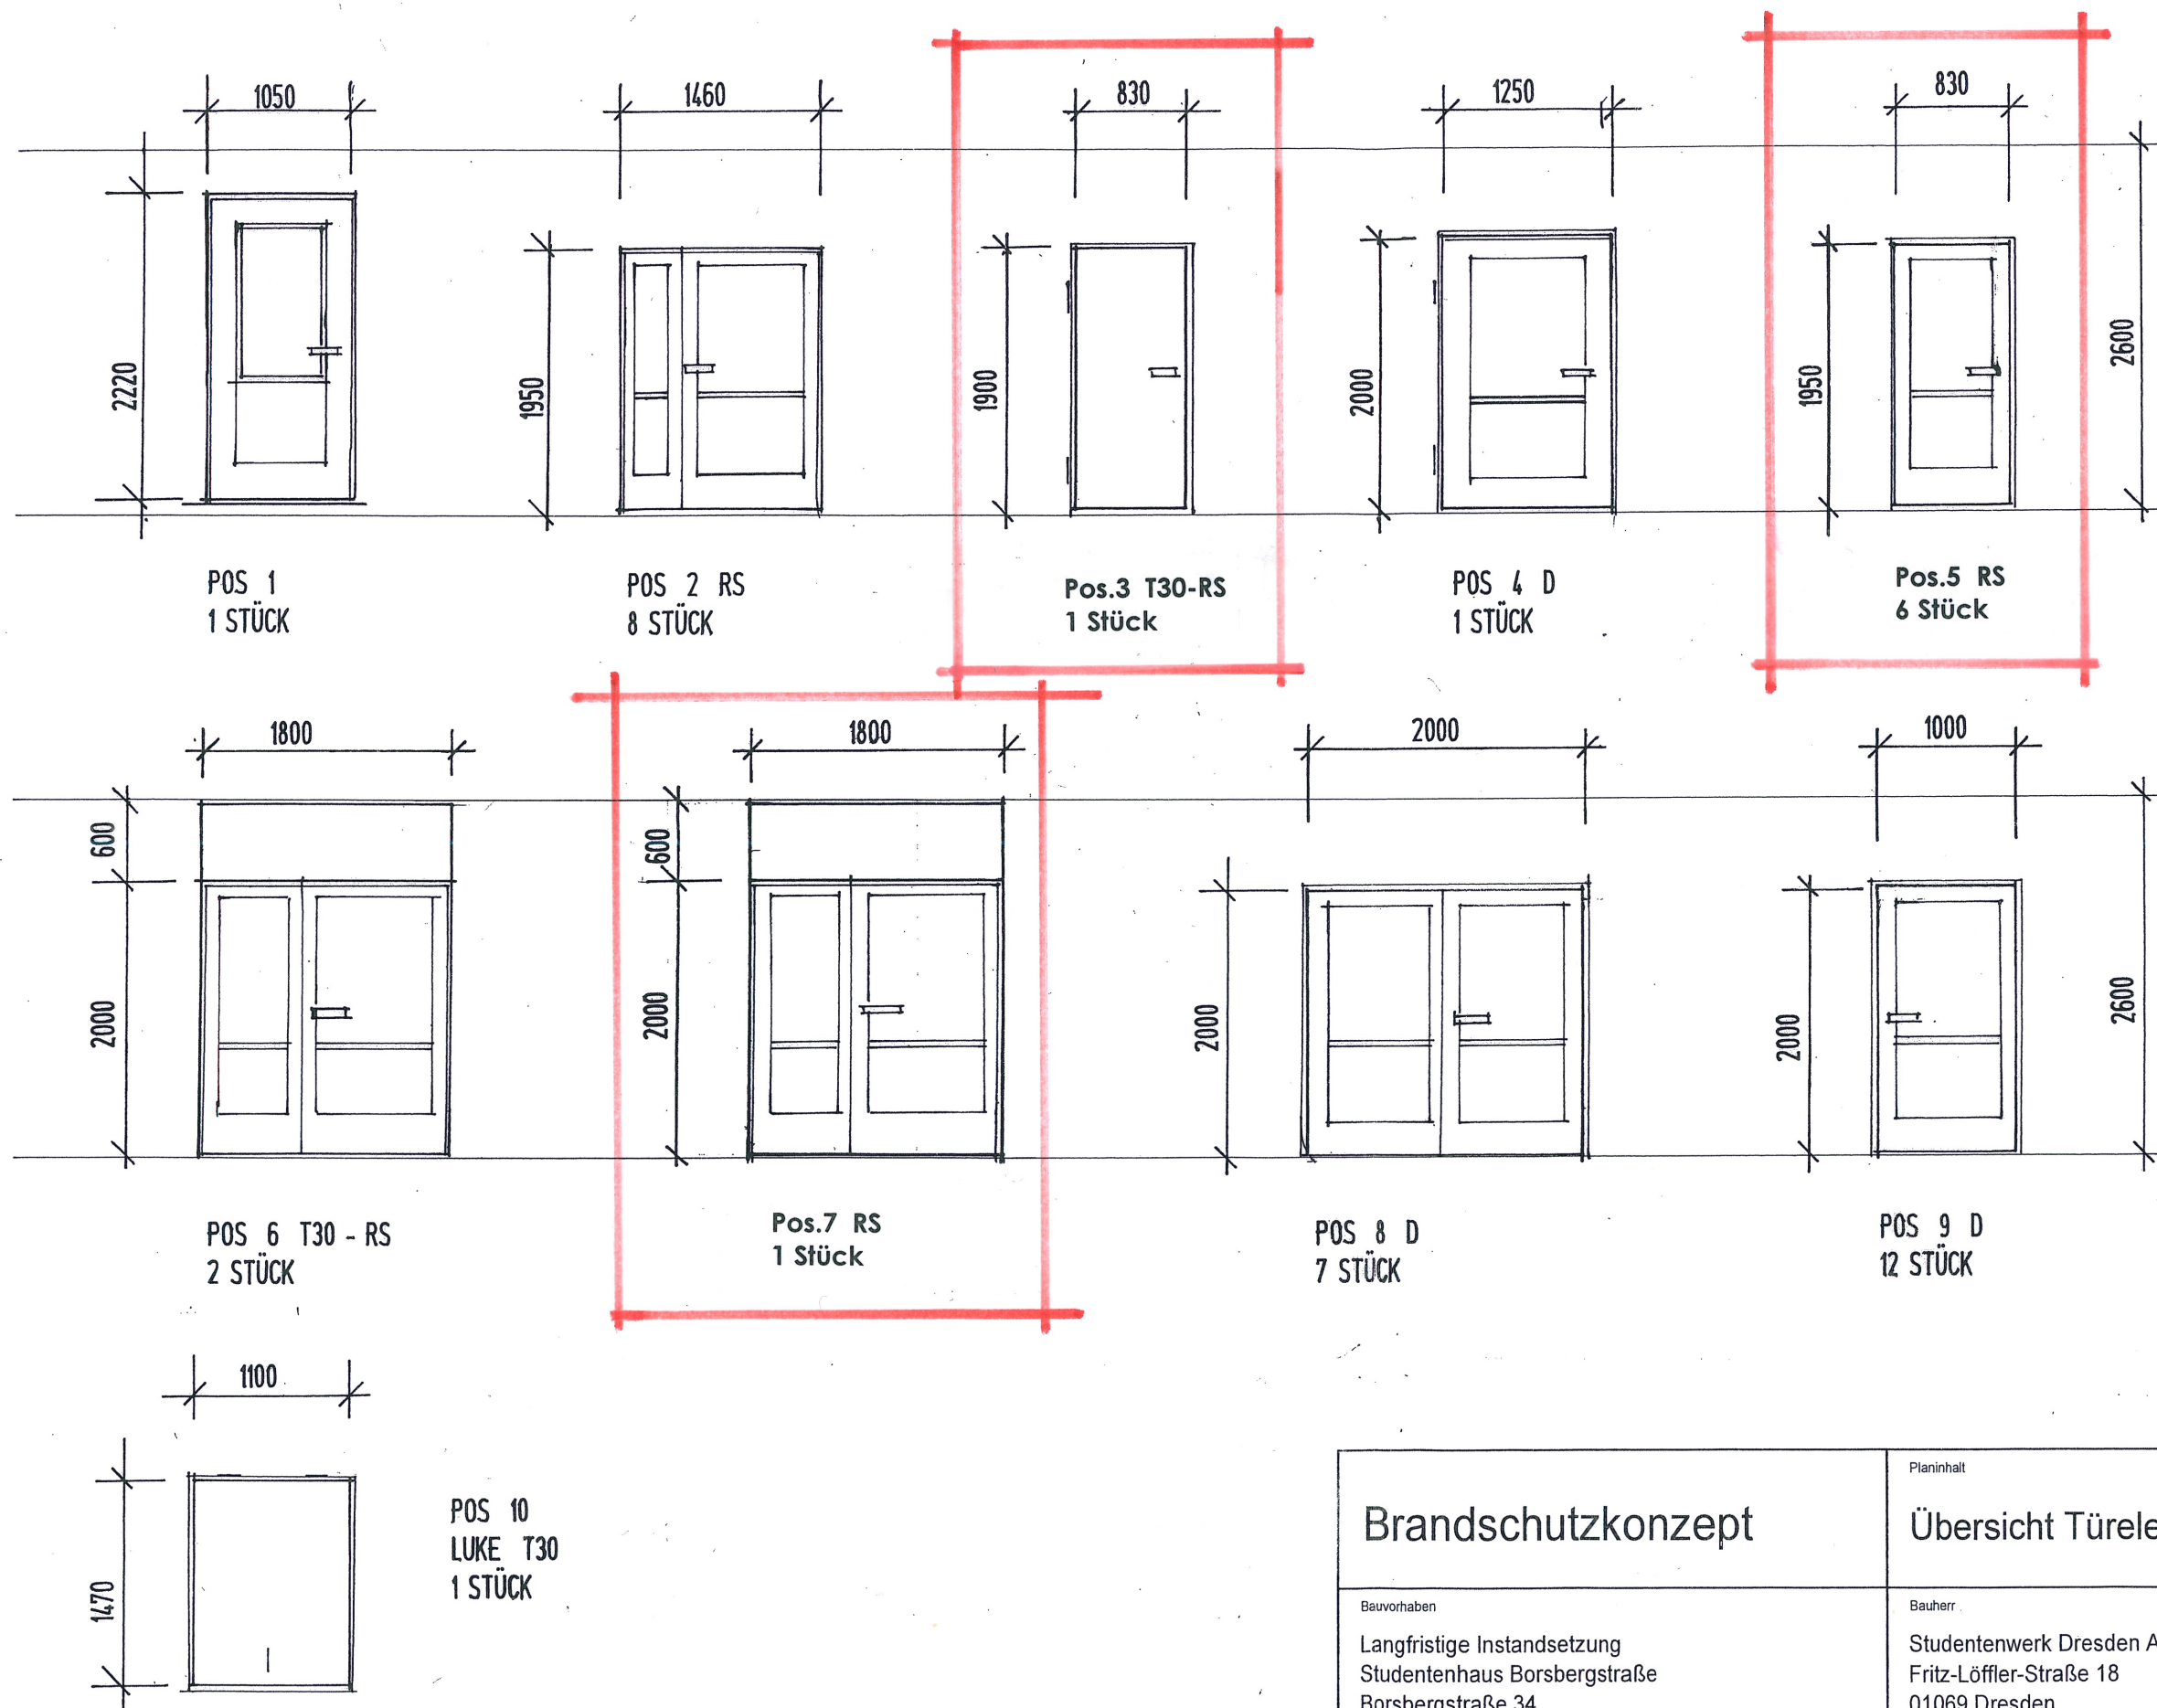

Brandschutzkonzept	Planinhalt		
	Übersicht Türelemente		
Bauvorhaben Langfristige Instandsetzung Studentenhaus Borsbergstraße Borsbergstraße 34 01309 Dresden	Bauherr Studentenwerk Dresden AöR Fritz-Löffler-Straße 18 01069 Dresden	Architekt Unger Architekten Zeunerstraße 7 01069 Dresden Tel.: 0351 / 471 30 97 Fax: 0351 / 471 19 18	Datum 03.09.21 08.04.25
			Maßstab 1 : 50