
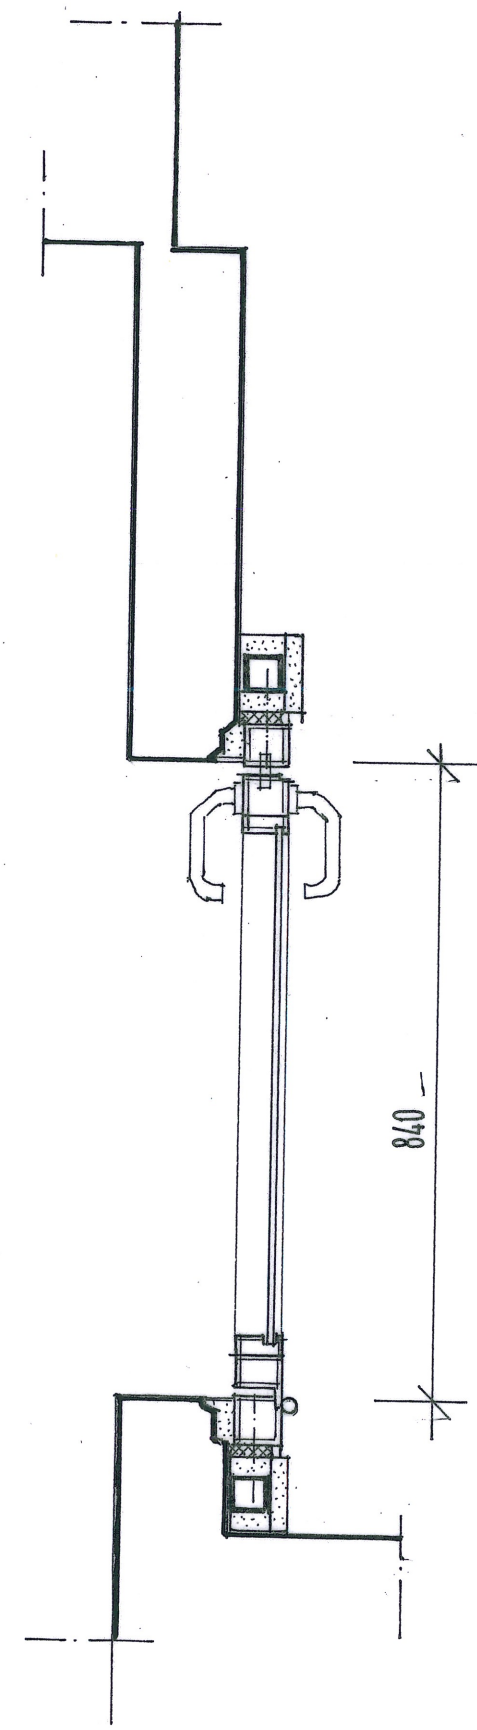


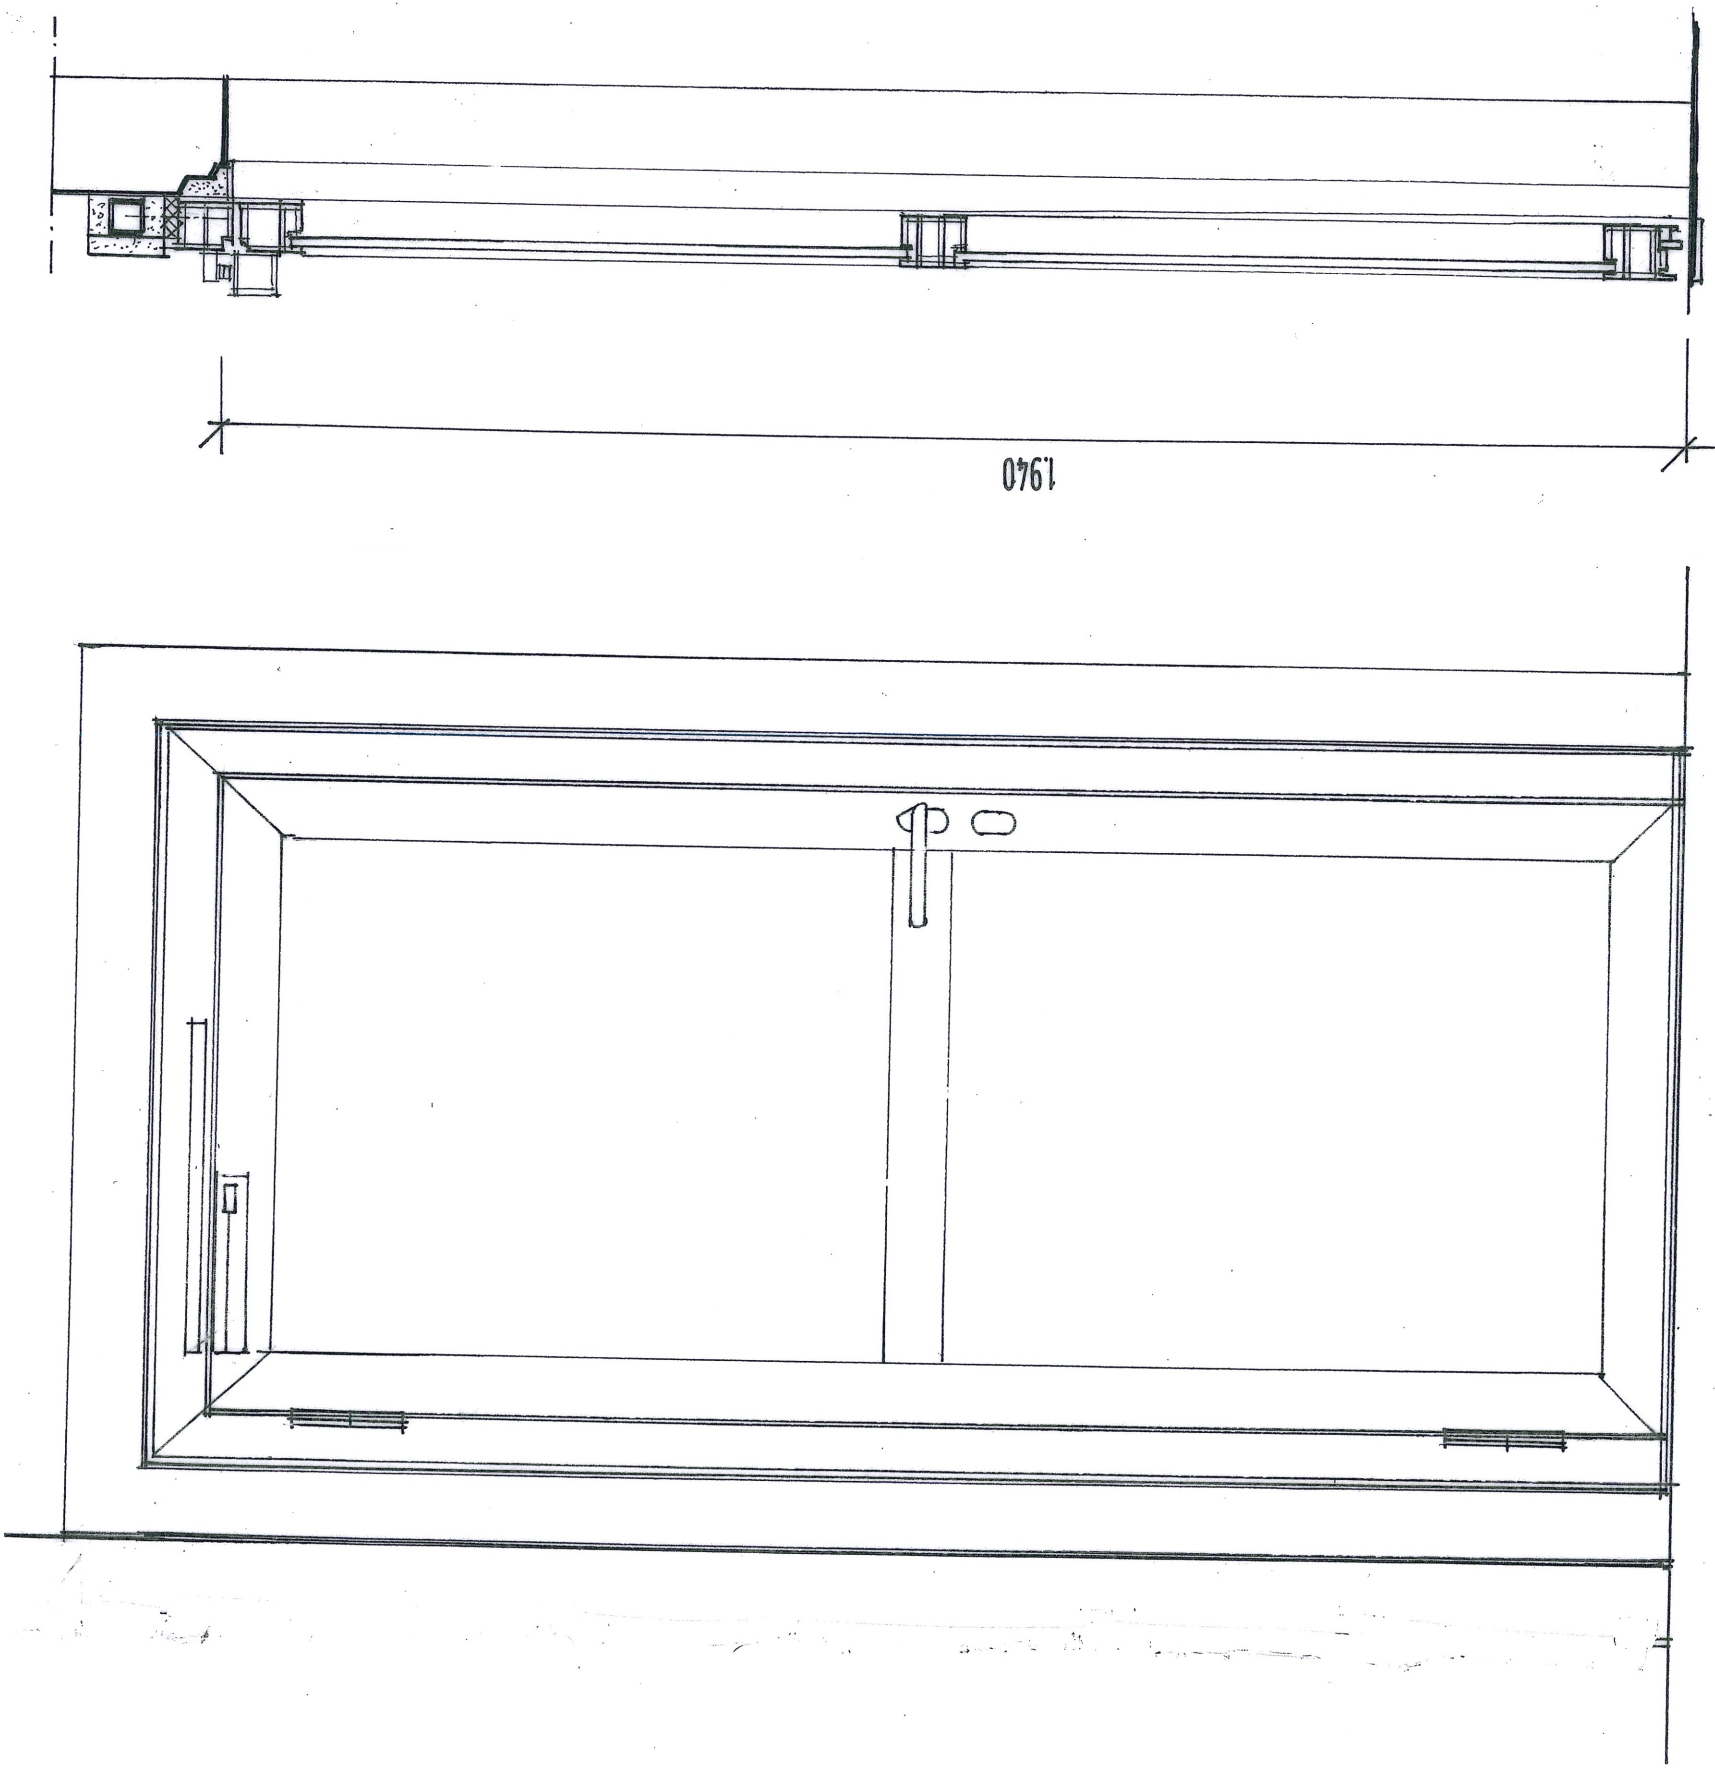

MASZE SIND AM BAU
ZU KONTROLLIEREN !

TÜR T 3 1 STÜCK VOLLES BLATT, T30-RAUCHDICHT-SELBSTSCHLIESSEND
TÜR T 5 6 STÜCK VERGLASUNG, RAUCHDICHT-SELBSTSCHLIESSEND

UNGER ARCHITEKTEN
ZEUNERSTRASSE 7
01069 DRESDEN
TEL. 0351-4713097
ARCHITEKTENKAMMER SACHSEN

BORSBERGSTRASSE 34 - TREPPENHAUS WEST

TÜR T 3 KELERGESCHOSS M 1:10

TÜR T 5 1. - 6. OBERGESCHOSS

08.04.2025

Handwritten signature

UK ROHDECKE

+ 2.580

UK ZWISCHENDECKE

+ 2.230

SNITT, SENKRECHT

MASZE SIND AM BAU
ZU KONTROLLIEREN!

1.780

BAHNENBELAG

FLURTÜR RAUCHDICHT, SELBSTSCHLIESSEND
DURCHGANGSBREITE 1.100

SCHWELLE 40 mm
IN BREITE WAND SCHRÄGE SPACHTELN

1.780 BODENBELAG FLIESEN

± 0.00

AUSSENTÜR DURCHGANGSBREITE 1.100

TÜR (T 7) 1 STÜCK

GRUNDRIS

UNGER ARCHITEKTEN
ZEUNERSTRASSE 7
01069 DRESDEN
TEL. 0351 - 4713097
ARCHITEKTENKAMMER SACHSEN

BORSBERGSTRASSE 34 - TREPPENHAUS WEST

TÜR T 7 ERDGESCHOSS

NR. 2025

M 1:10