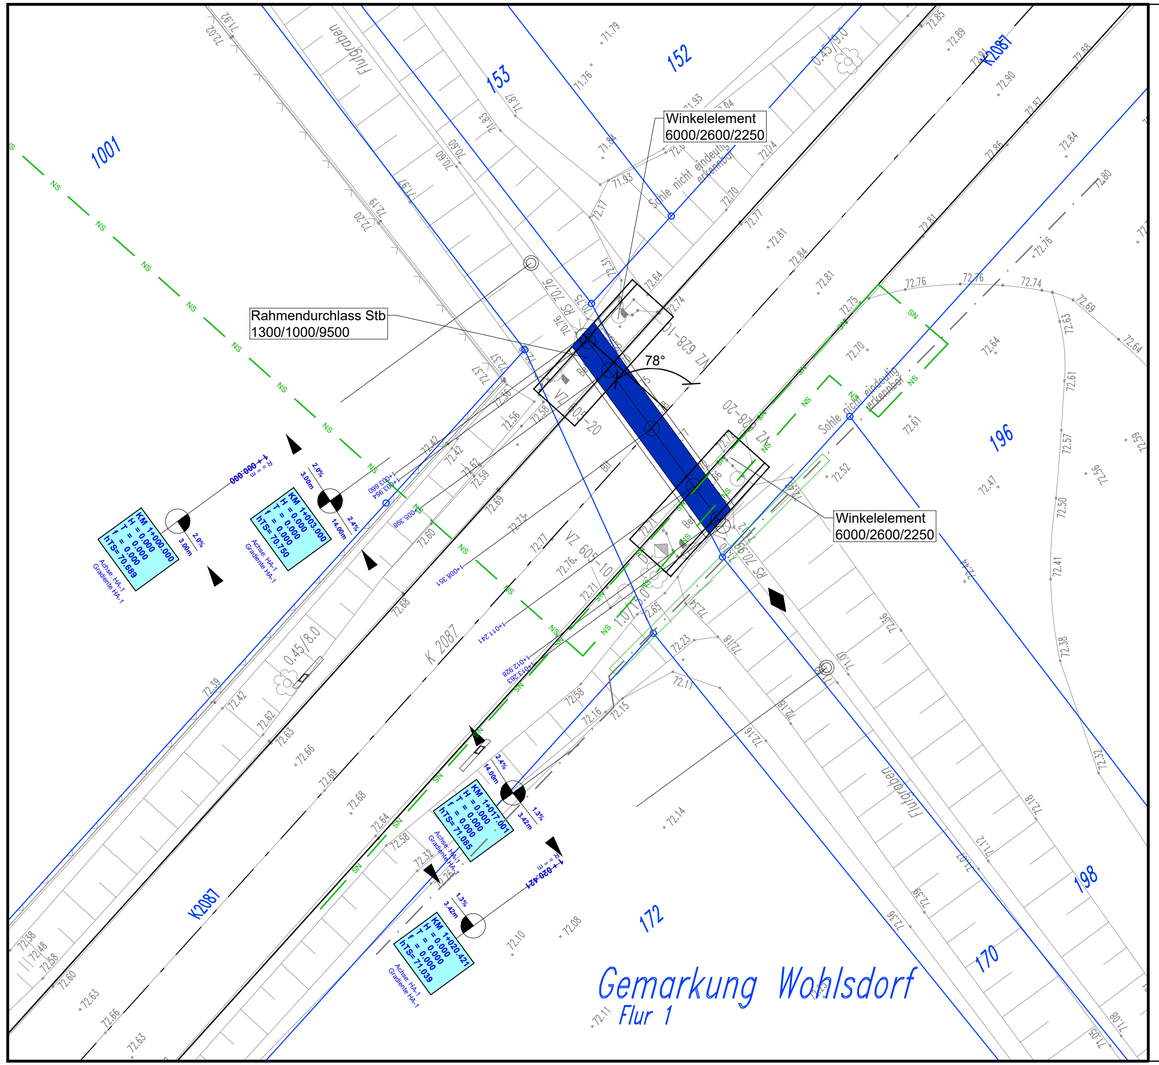


# Legende

## Leitungen und Anlagen

vorhanden

NS — Stadtwerke Bernburg - Niederspannungskabel

Stadtwerke Bernburg - Mittelspannungskabel im Schutzrohr stillgelegt

**ANMERKUNG**

Die Versorgungsleitungen wurden nachrichtlich aus den Bestandsplänen der Versorgungsträger übernommen und gelten als nicht verbindlich.
Die exakte Lage und Tiefenlage der Versorgungsleitungen ist nicht bekannt.

Bei Baubeginn sind die vorhandenen Leitungen durch die jeweiligen Versorgungsträger abzustecken und dem Baubetrieb zu übergeben.

Lageplan hergestellt:

| bearbeitet: | Auftragsnummer: | System: |
|---|---|---|
| LJen/Guth | 240680 | LS489, HS170 |
| geprüft: B. Jenrich | Stand: 09/2024 | |


Jenrich
Vermessungsgesellschaft mbH

Hohenwarsleber Straße 6
39326 Dahlenwarsleben
Tel.: 039202 61318, Fax 61360
info@vb-jenrich.de


| | Datum | Zeichen |
|---|---|---|
| bearbeitet | 01/2025 | |
| gezeichnet | 01/2025 | |
| geprüft | 01/2025 | |
| Projekt-Nr.: 29430D30 | Ausschreibung | |
| Blattgröße: 670 x 297 | Dateiname: H:\Projekte\29430D30\Ausschreibung\AU-2025-01-5-3.dwg | |

Auftraggeber:

Salzlandkreis
41 FD Kreis- und Wirtschaftsentwicklung und Tourismus

Ermslebener Straße 77
06449 Aschersleben

| | Datum | Zeichen |
|---|---|---|
| nachgeprüft | | |

| Nr. | Art der Änderung | Datum | Zeichen |
|---|---|---|---|
| | | | |
| | | | |
| | | | |

# Ausschreibung

Auftraggeber
Salzlandkreis
41 FD Kreis- und Wirtschaftsentwicklung und Tourismus

Straße / Abschnitt-Nr. / Station:
K2087

PROJIS-Nr.: 29430D30

Unterlage / Blatt-Nr.: 5 / 3
Leitungsplan

Maßstab: 1 : 150

Stadt Bernburg (Saale) - OT Wohlsdorf
Ersatzneubau
Durchlass Nr. 226 unter der K2087

aufgestellt:

_ _ _ _ _ _ _ _ _ _ _, den _ _ _ _ _ _ _ _ _ _ _