


km 1+003.000
TS = 70.750 m

km 1+000.000
TS = 70.689 m

km 1+017.001
TS = 71.085 m

km 1+020.421
TS = 71.039 m

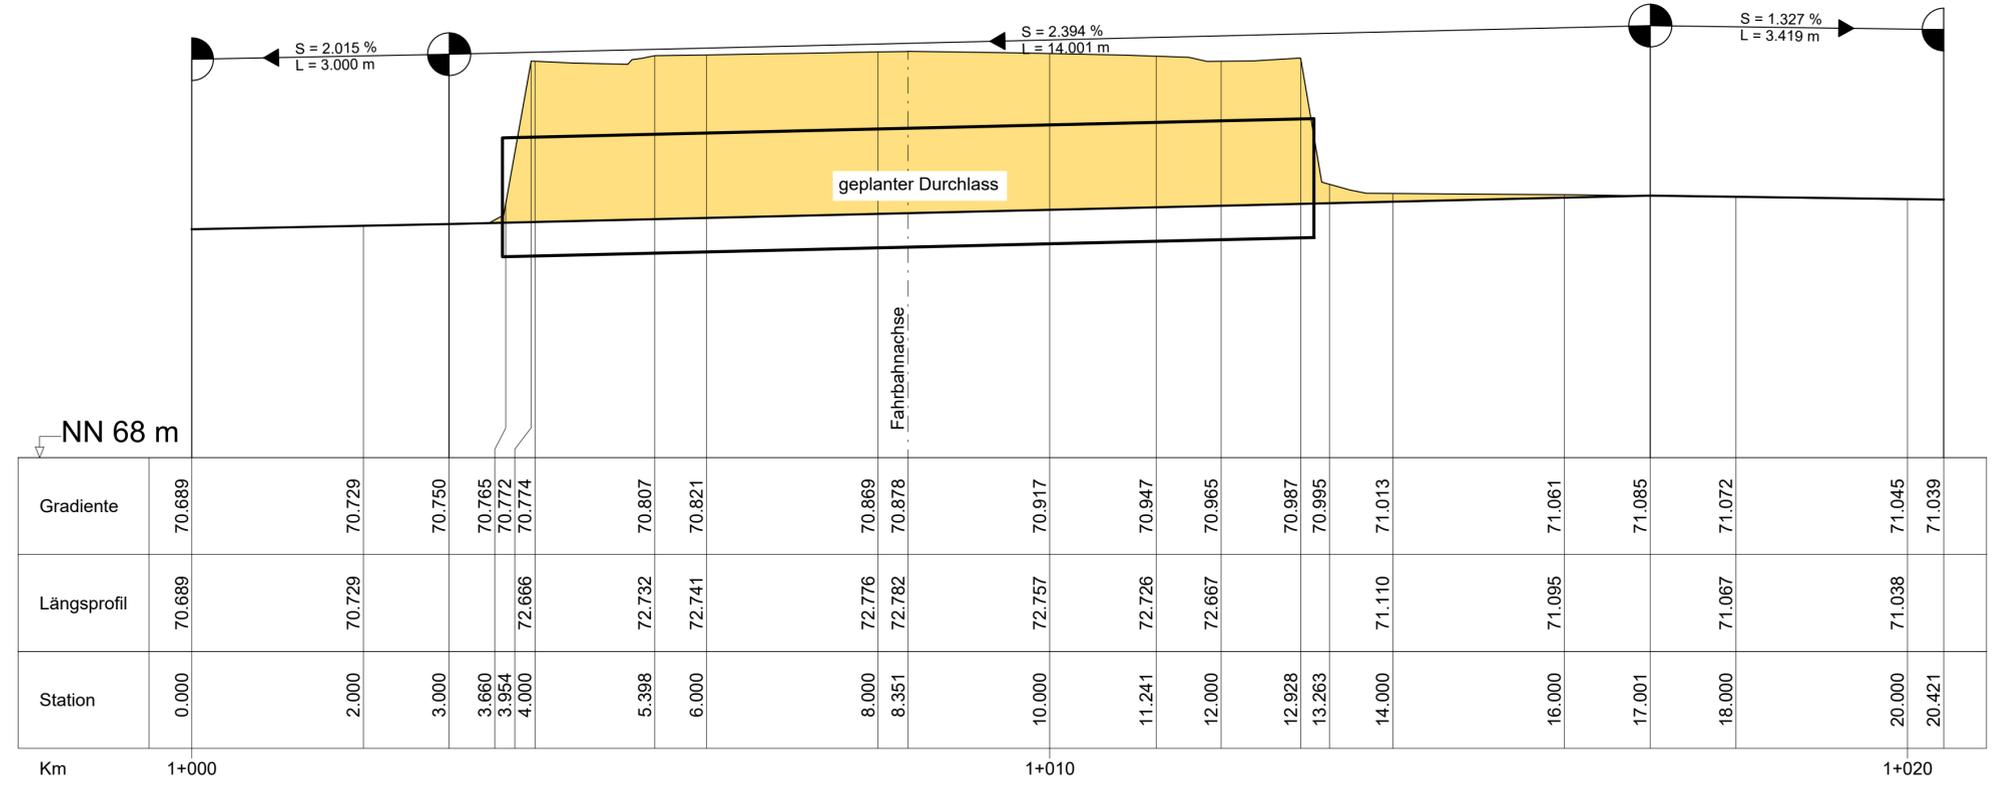

Zeichenerklärung

vorhanden

Abtrag (orange)

Auftrag (green)

km 1+020.421
TS = 71.039 m (gradient point)

S = 2.394%
L = 14.001 m

S = 1.327%
L = 3.419 m

Neigungsbrechpunkt mit Angabe von Gefälle (-) und Steigung (+) in Prozent, Länge der Gefälle- (Steigungs-) Strecke und Bau-km

	Datum	Zeichen
bearbeitet	01/2025	
gezeichnet	01/2025	
geprüft	01/2025	
Projekt-Nr.: 29430D30	Ausschreibung	
Blattgröße: 770 x 400	Dateiname: H:\Projekte\2025\Ausschreibung\AU-2025-014-1.dwg	

	Auftraggeber:	Datum	Zeichen
	Salzlandkreis 41 FD Kreis- und Wirtschaftsentwicklung und Tourismus Ermslebener Straße 77 06449 Aschersleben	nachgeprüft	

Nr.	Art der Änderung	Datum	Zeichen

Ausschreibung

Straßenbauverwaltung Salzlandkreis 41 FD Kreis- und Wirtschaftsentwicklung und Tourismus Straße / Abschnitt-Nr. / Station: K 2087	Unterlage / Blatt-Nr.: 6 / 1 Höhenplan Maßstab: 1 : 50
---	---

**Stadt Bernburg (Saale) - OT Wohlsdorf
Ersatzneubau
Durchlass Nr. 226 unter der K 2087**

aufgestellt: _____, den _____