



Vertikalschnitt M 1_10

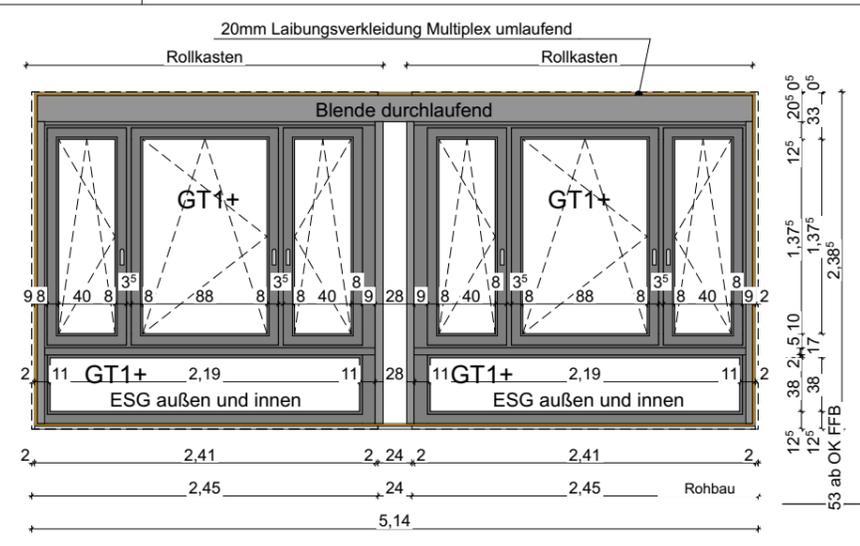

Innenansicht M 1_50

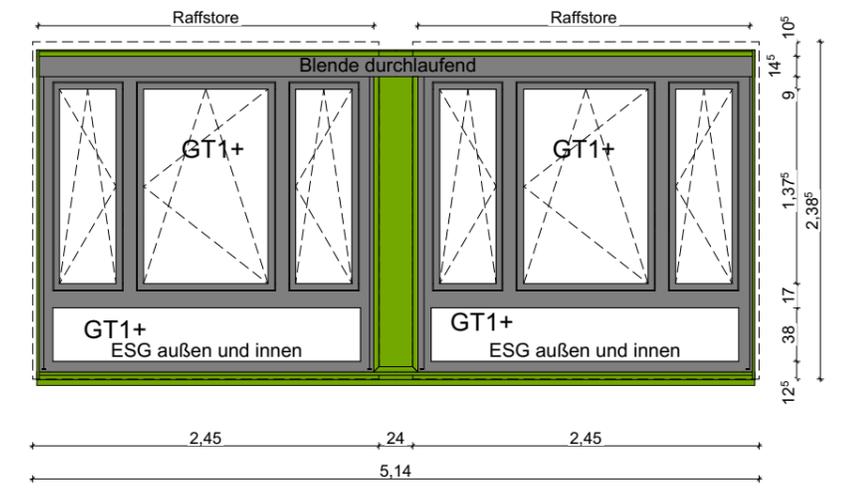


Außenansicht M 1_50


Fenstertyp 2
 Ost _ EG_Klassenzimmer
 Menge_1x2Stk
 Rohbaumaß Fenster einzeln
 245cm x 238⁵cm
 BRH Roh ab OK RFB = 53cm
 3x je Fenster Dreh Kipp , Unteres
 Feld mit Festverglasung
 Anforderungen gem. LV
 Blendschutz innen
 außenliegender Raffstore
 Detailzeichnung DE04.1

Alle Maße sind vor Ort zu prüfen. Unstimmigkeiten sind vor der Ausführung mit der Bauleitung zu klären.


1x

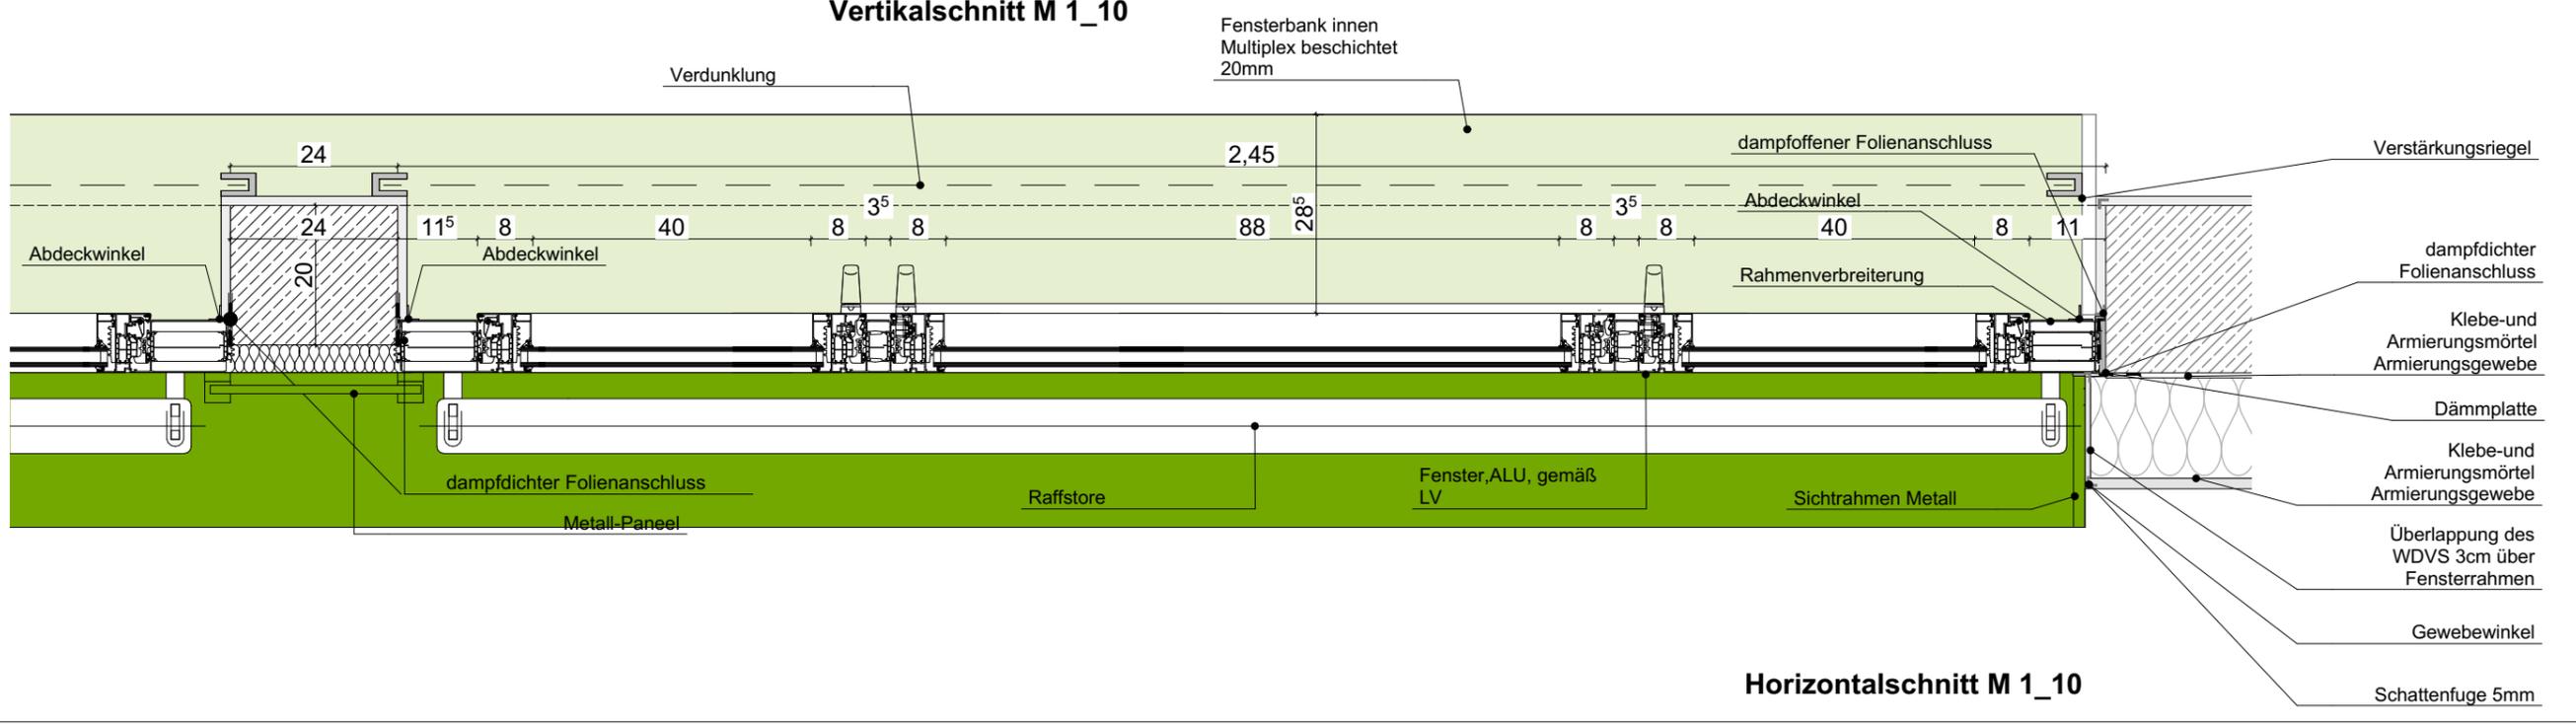


Horizontalschnitt M 1_10

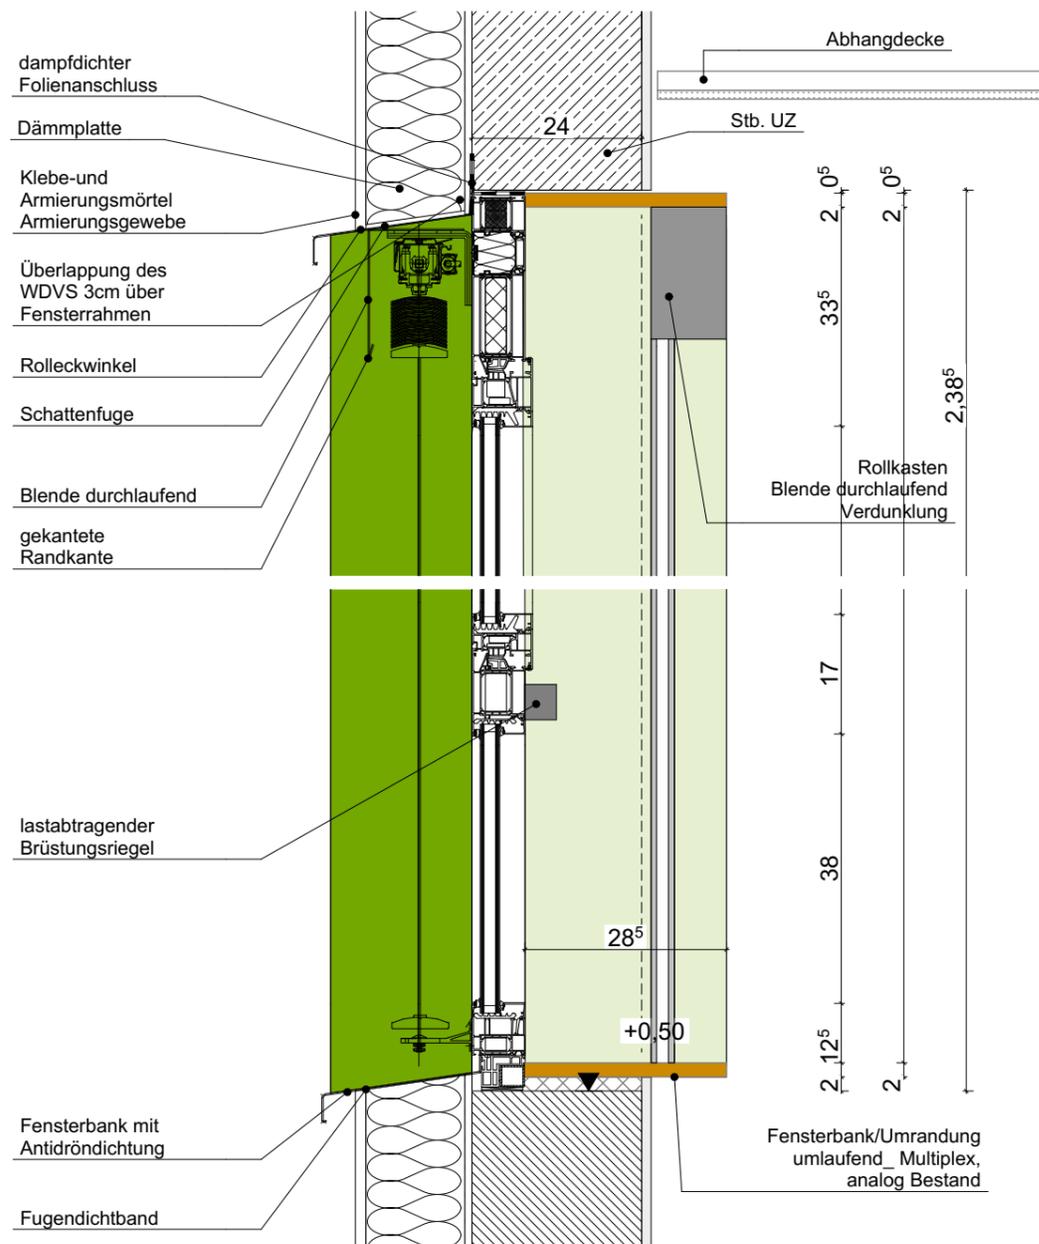


Vertikalschnitt M 1_10

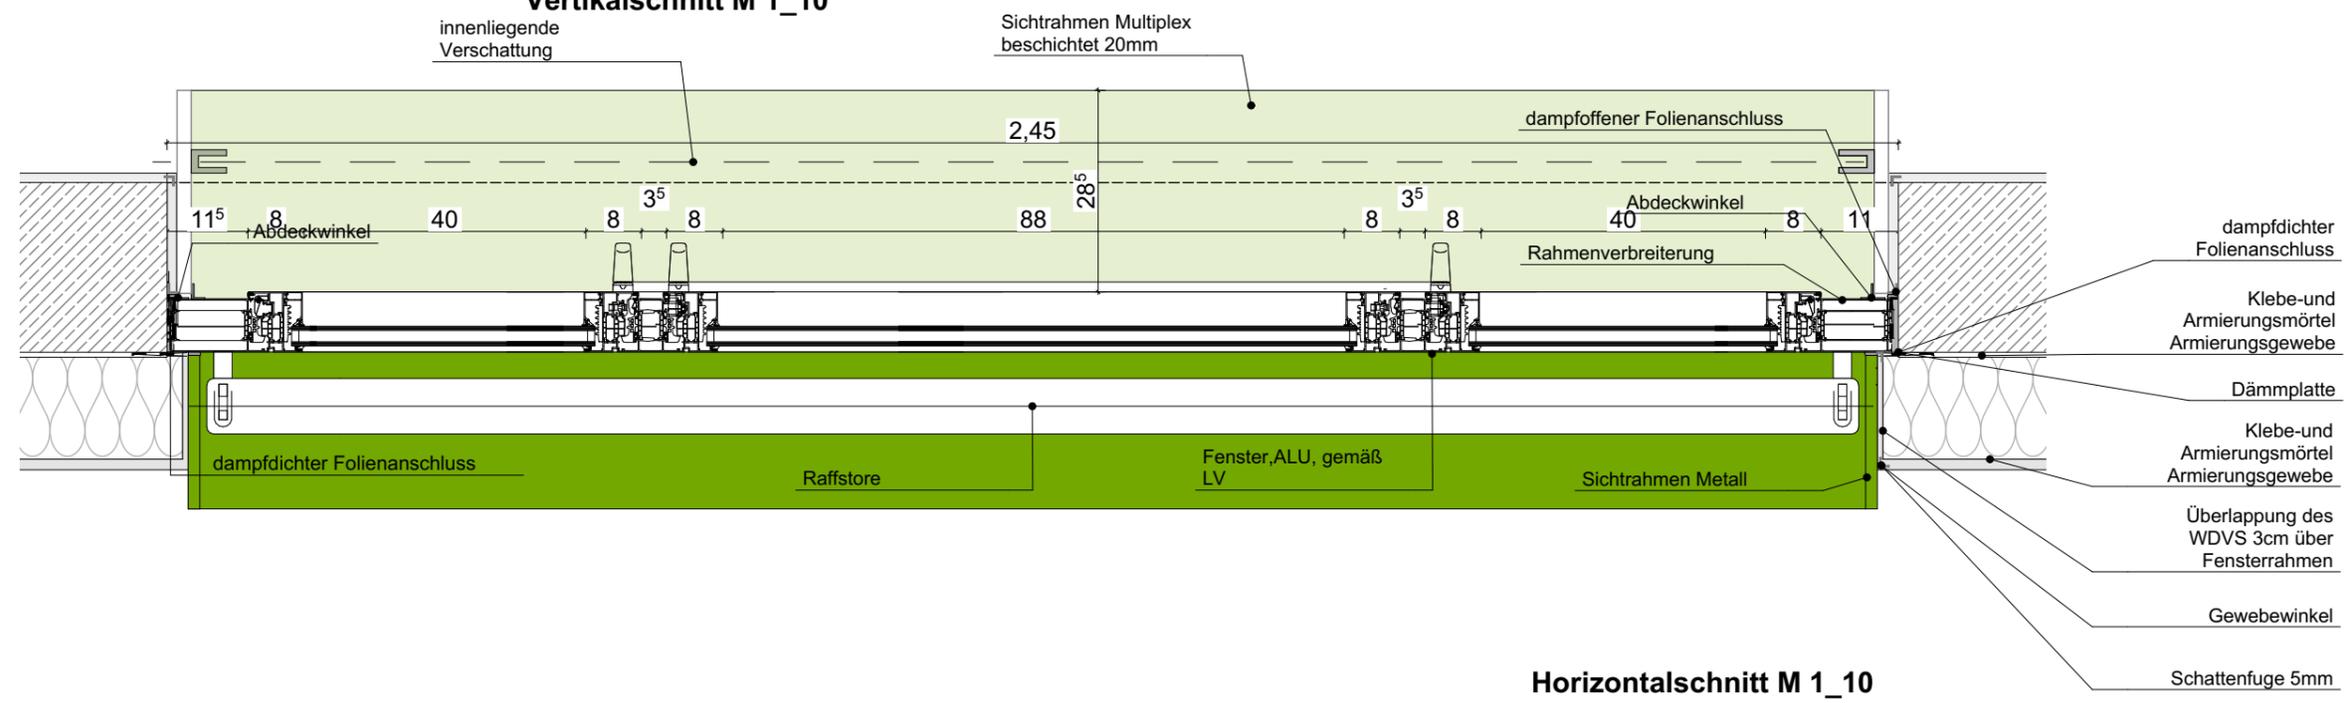

Horizontalschnitt M 1_10

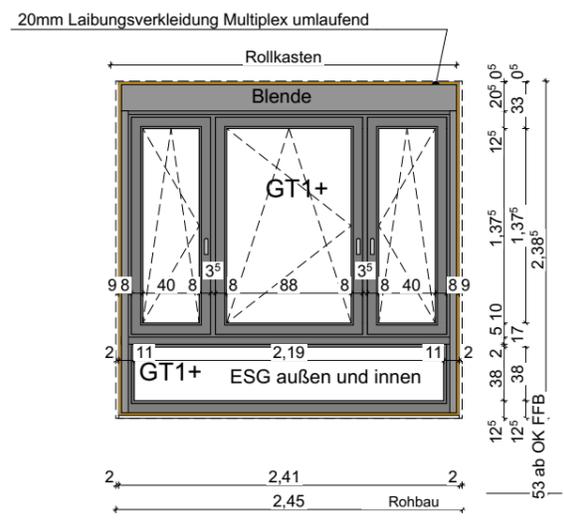

Innenansicht M 1_50

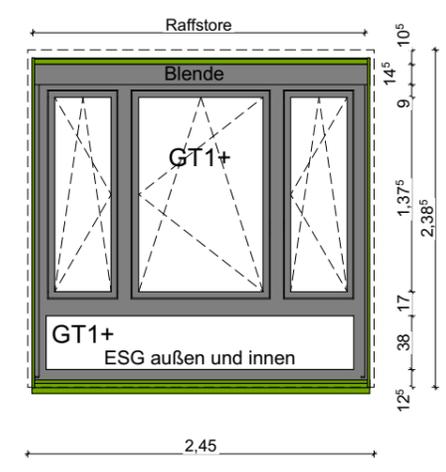


Außenansicht M 1_50


Fenstertyp 3
 West _ EG_Büro
 Menge_1Stk
 Rohbaumaß Fenster 245cm x 238⁵cm
 BRH Roh ab OK RFB = 53cm
 3x Fenster Dreh Kipp , Unteres Feld mit Festverglasung
 Anforderungen gem. LV
 Blendschutz innen
 außenliegender Raffstore
 Detailzeichnung DE04.2

Alle Maße sind vor Ort zu prüfen. Unstimmigkeiten sind vor der Ausführung mit der Bauleitung zu klären.


1x

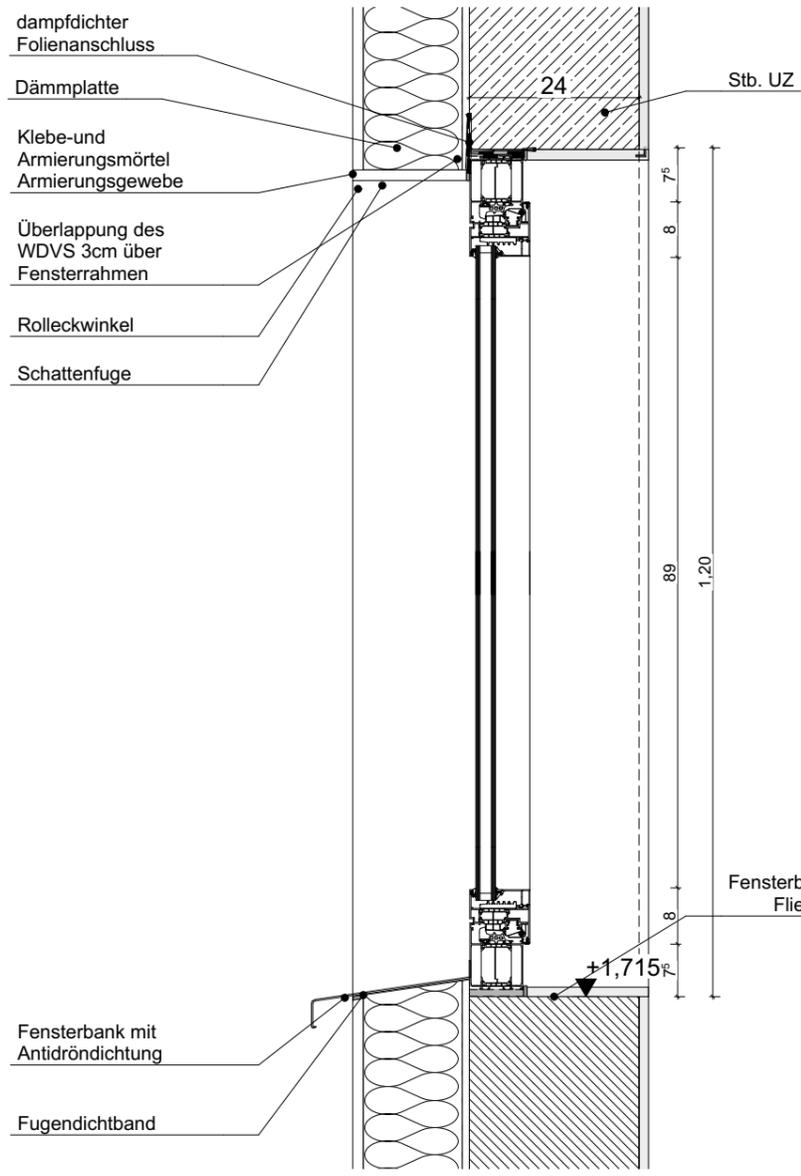

Vertikalschnitt M 1_10

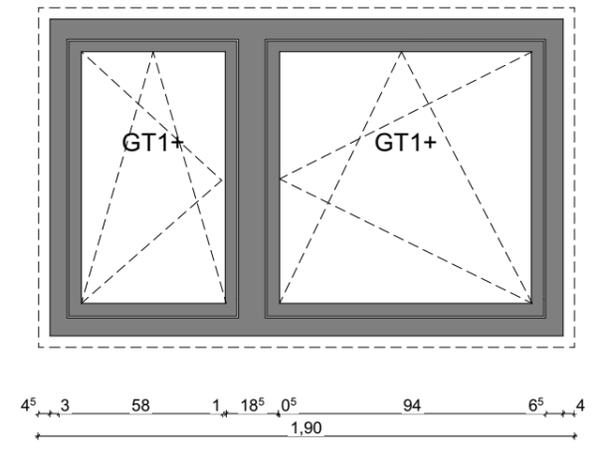

Außenansicht M 1_25

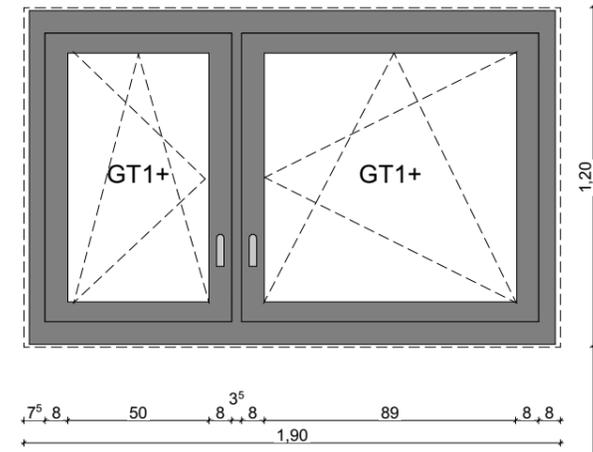


Innenansicht M 1_50


Fenstertyp 4
 Süd_EG_WC Mädchen/WC
 Jungen
 Menge_2Stk
 Rohbaumaß Fenster 1,20cm x
 1,90cm
 BRH Roh ab OK RFB = 1,71⁵cm
 2x Fenster Dreh Kipp
 Anforderungen gem. LV
 Detailzeichnung DE04.3

Alle Maße sind vor Ort zu prüfen. Unstimmigkeiten sind vor der Ausführung mit der Bauleitung zu klären.

2x

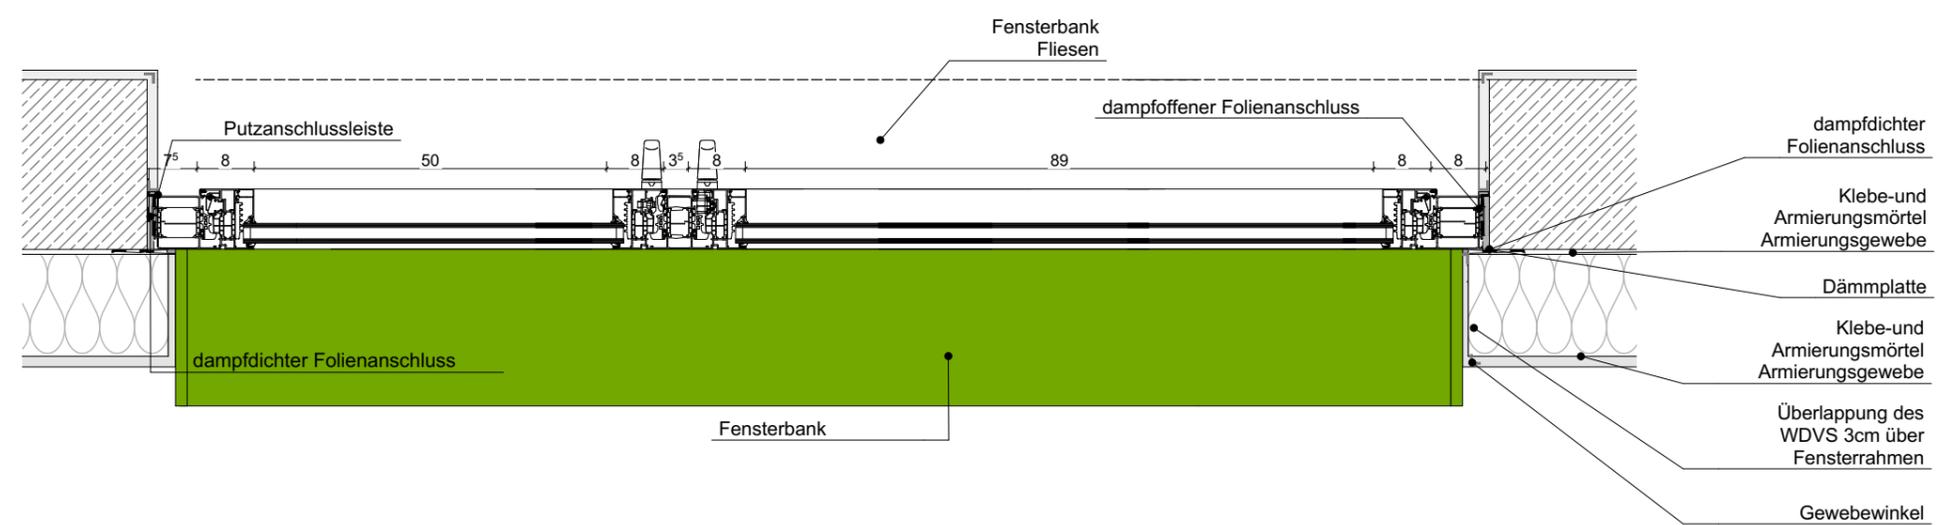


Horizontalschnitt M 1_10


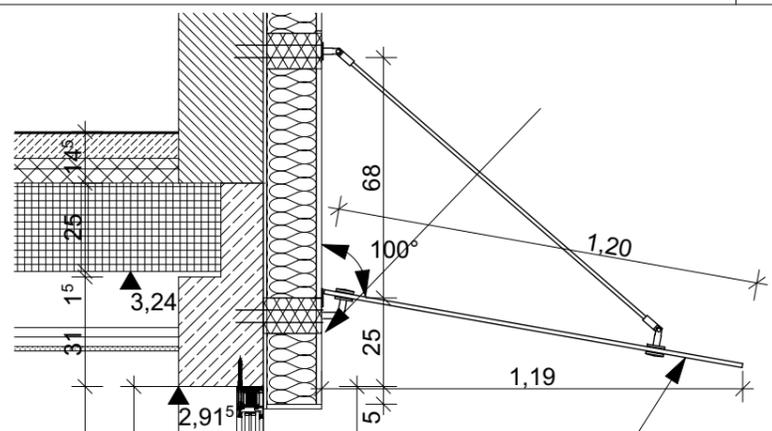


Fußbodenaufbau
Linoleum


Linoleum	5mm
Estrich	75mm
Trennlage PE Folie	2 lag.
Trittschalldämmung EPS	30mm
Dämmung EPS 035	120mm
Trennlage PE-Folie	1 lag.
230 mm Aufbau	
Bodenplatte	220mm
Abdichtung PYE-PV200 S5 TYP BA	1 lag.
Sauberkeitsschicht	50mm
RC Schotter	ca. 1340mm

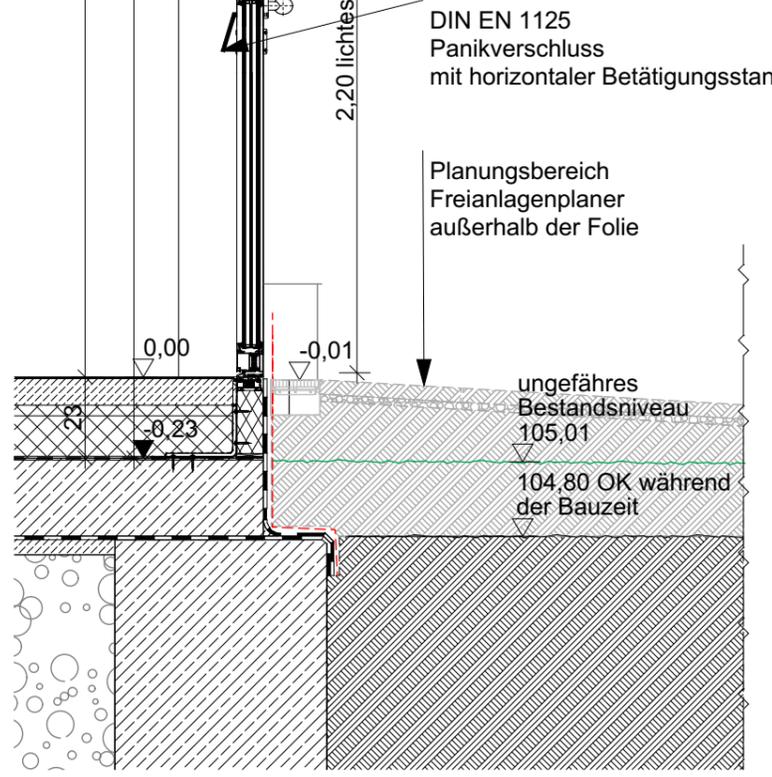


Außentür Südseite Schnitt M 1_20

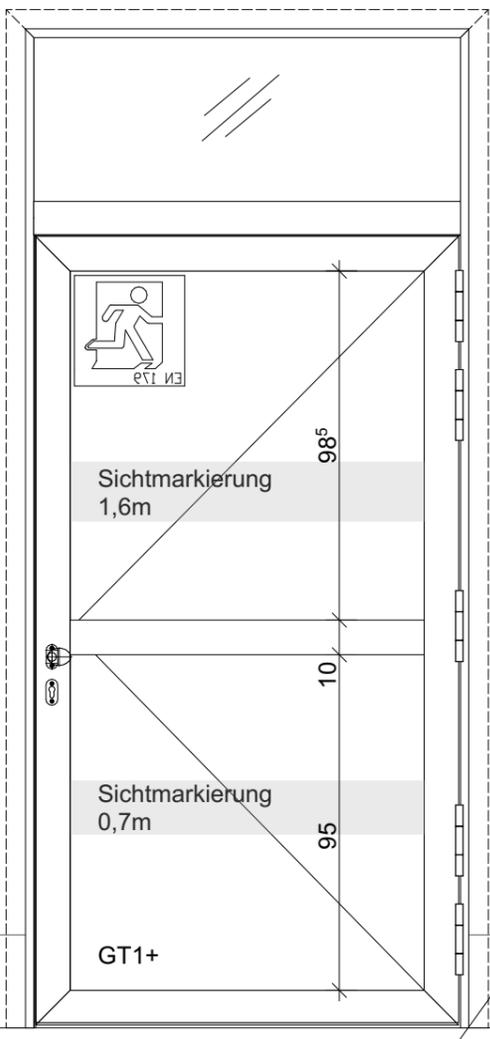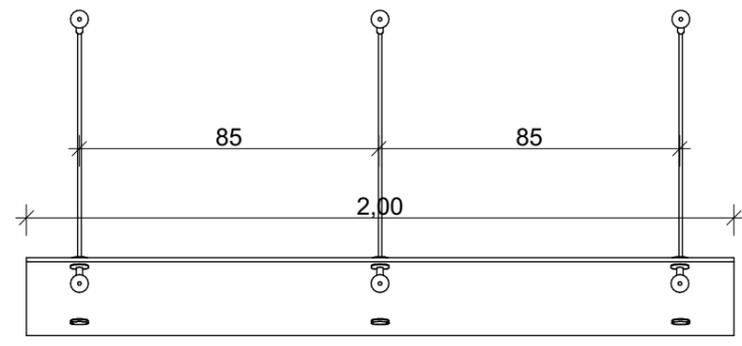

Außentür Südseite Ansicht M 1_20




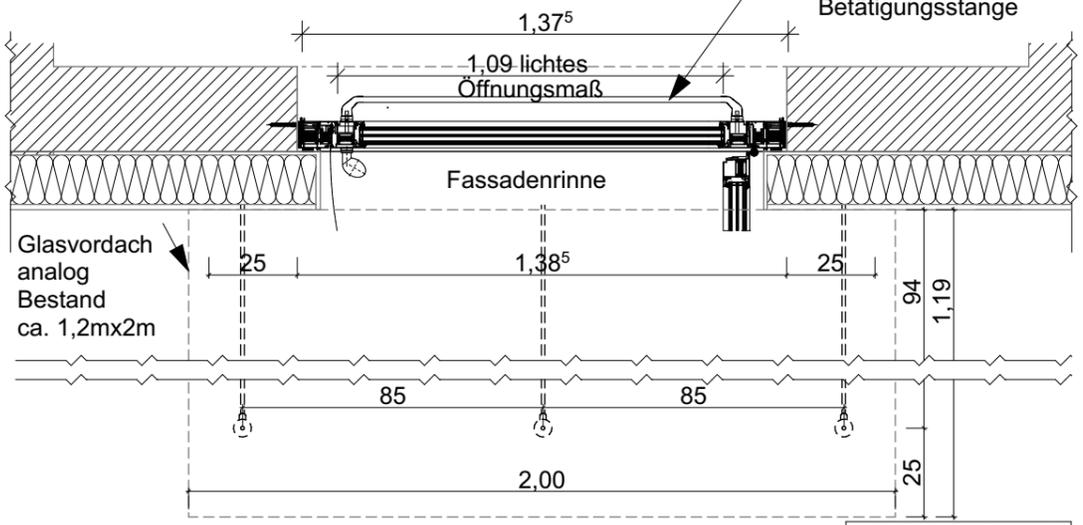


Außentür Südseite Grundriss M 1_20

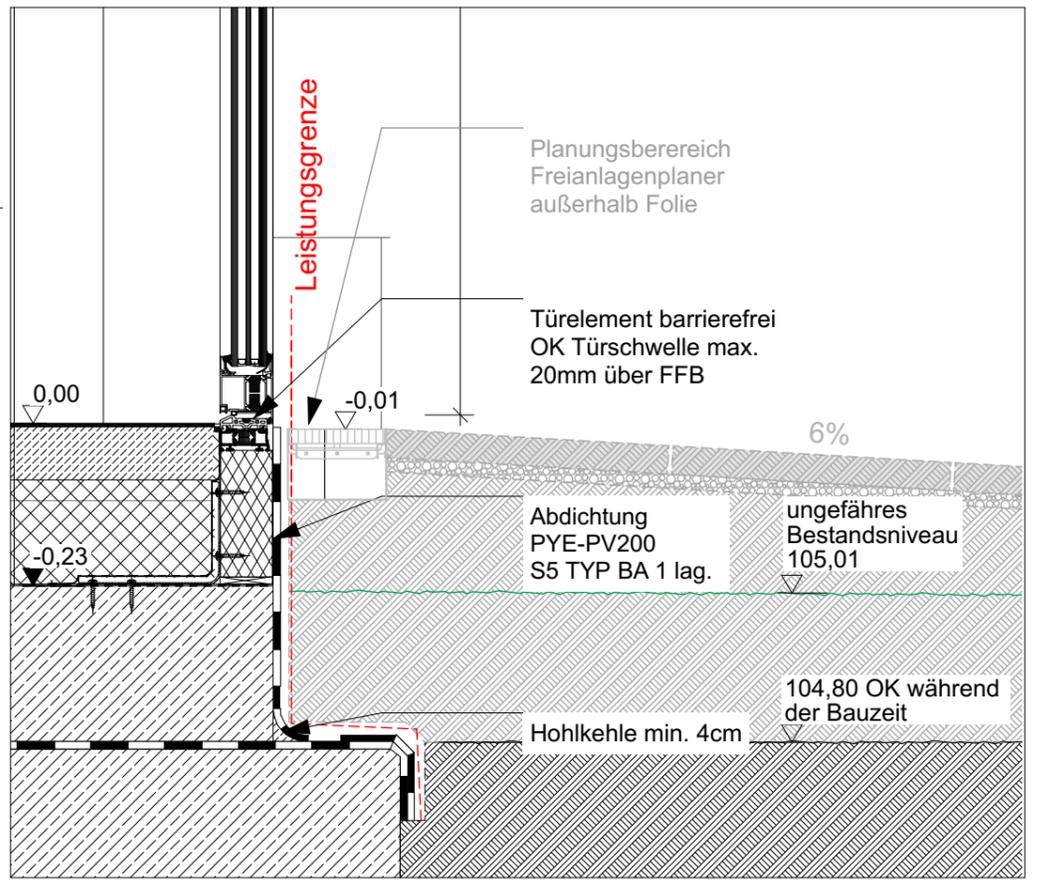

Außentür Südseite Detail Fußpunkt M 1_10

Alle Maße sind vor Ort zu prüfen. Unstimmigkeiten sind vor der Ausführung mit der Bauleitung zu klären.

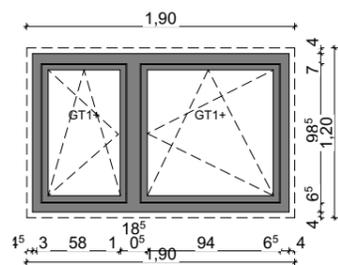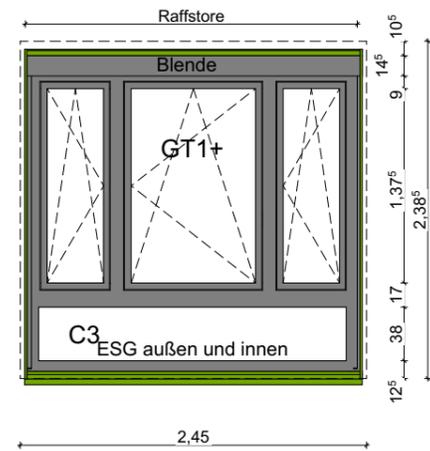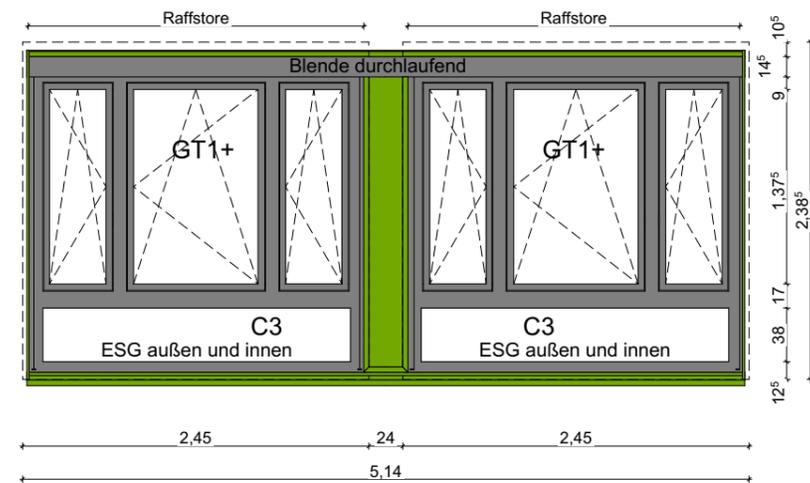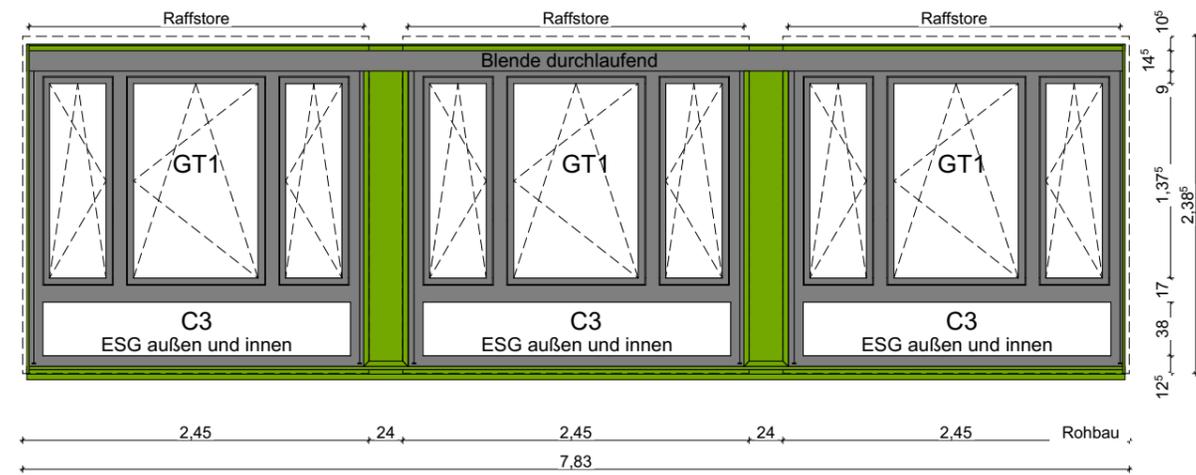

Fenstertyp 1

West und Ost _1.OG und 2.OG_Klassenzimmer
 Menge_4x3Stk
 Rohbaumaß Fenster einzeln 245cm x 238⁵cm
 BRH Roh ab OK RFB = 50cm
 3x je Fenster Dreh Kipp , Unteres Feld mit Festverglasung
 Anforderungen gem. LV
 Blendschutz innen
 außenliegender Raffstore
 Detailzeichnung DE320.01

4x

Fenstertyp 2

Ost _EG_Klassenzimmer
 Menge_1x2Stk
 Rohbaumaß Fenster einzeln 245cm x 238⁵cm
 BRH Roh ab OK RFB = 53cm
 3x je Fenster Dreh Kipp , Unteres Feld mit Festverglasung
 Anforderungen gem. LV
 Blendschutz innen
 außenliegender Raffstore
 Detailzeichnung DE320.02

1x

Fenstertyp 3

West _EG_Büro
 Menge_1Stk
 Rohbaumaß Fenster 245cm x 238⁵cm
 BRH Roh ab OK RFB = 53cm
 3x Fenster Dreh Kipp , Unteres Feld mit Festverglasung
 Anforderungen gem. LV
 Blendschutz innen
 außenliegender Raffstore
 Detailzeichnung DE320.03

1x

Fenstertyp 4

Süd _EG_WC Mädchen/WC Jungen
 Menge_2Stk
 Rohbaumaß Fenster 190cm x 1,90cm
 BRH Roh ab OK RFB = 1,71⁵cm
 2x Fenster Dreh Kipp
 Anforderungen gem. LV
 Detailzeichnung DE320.04

2x