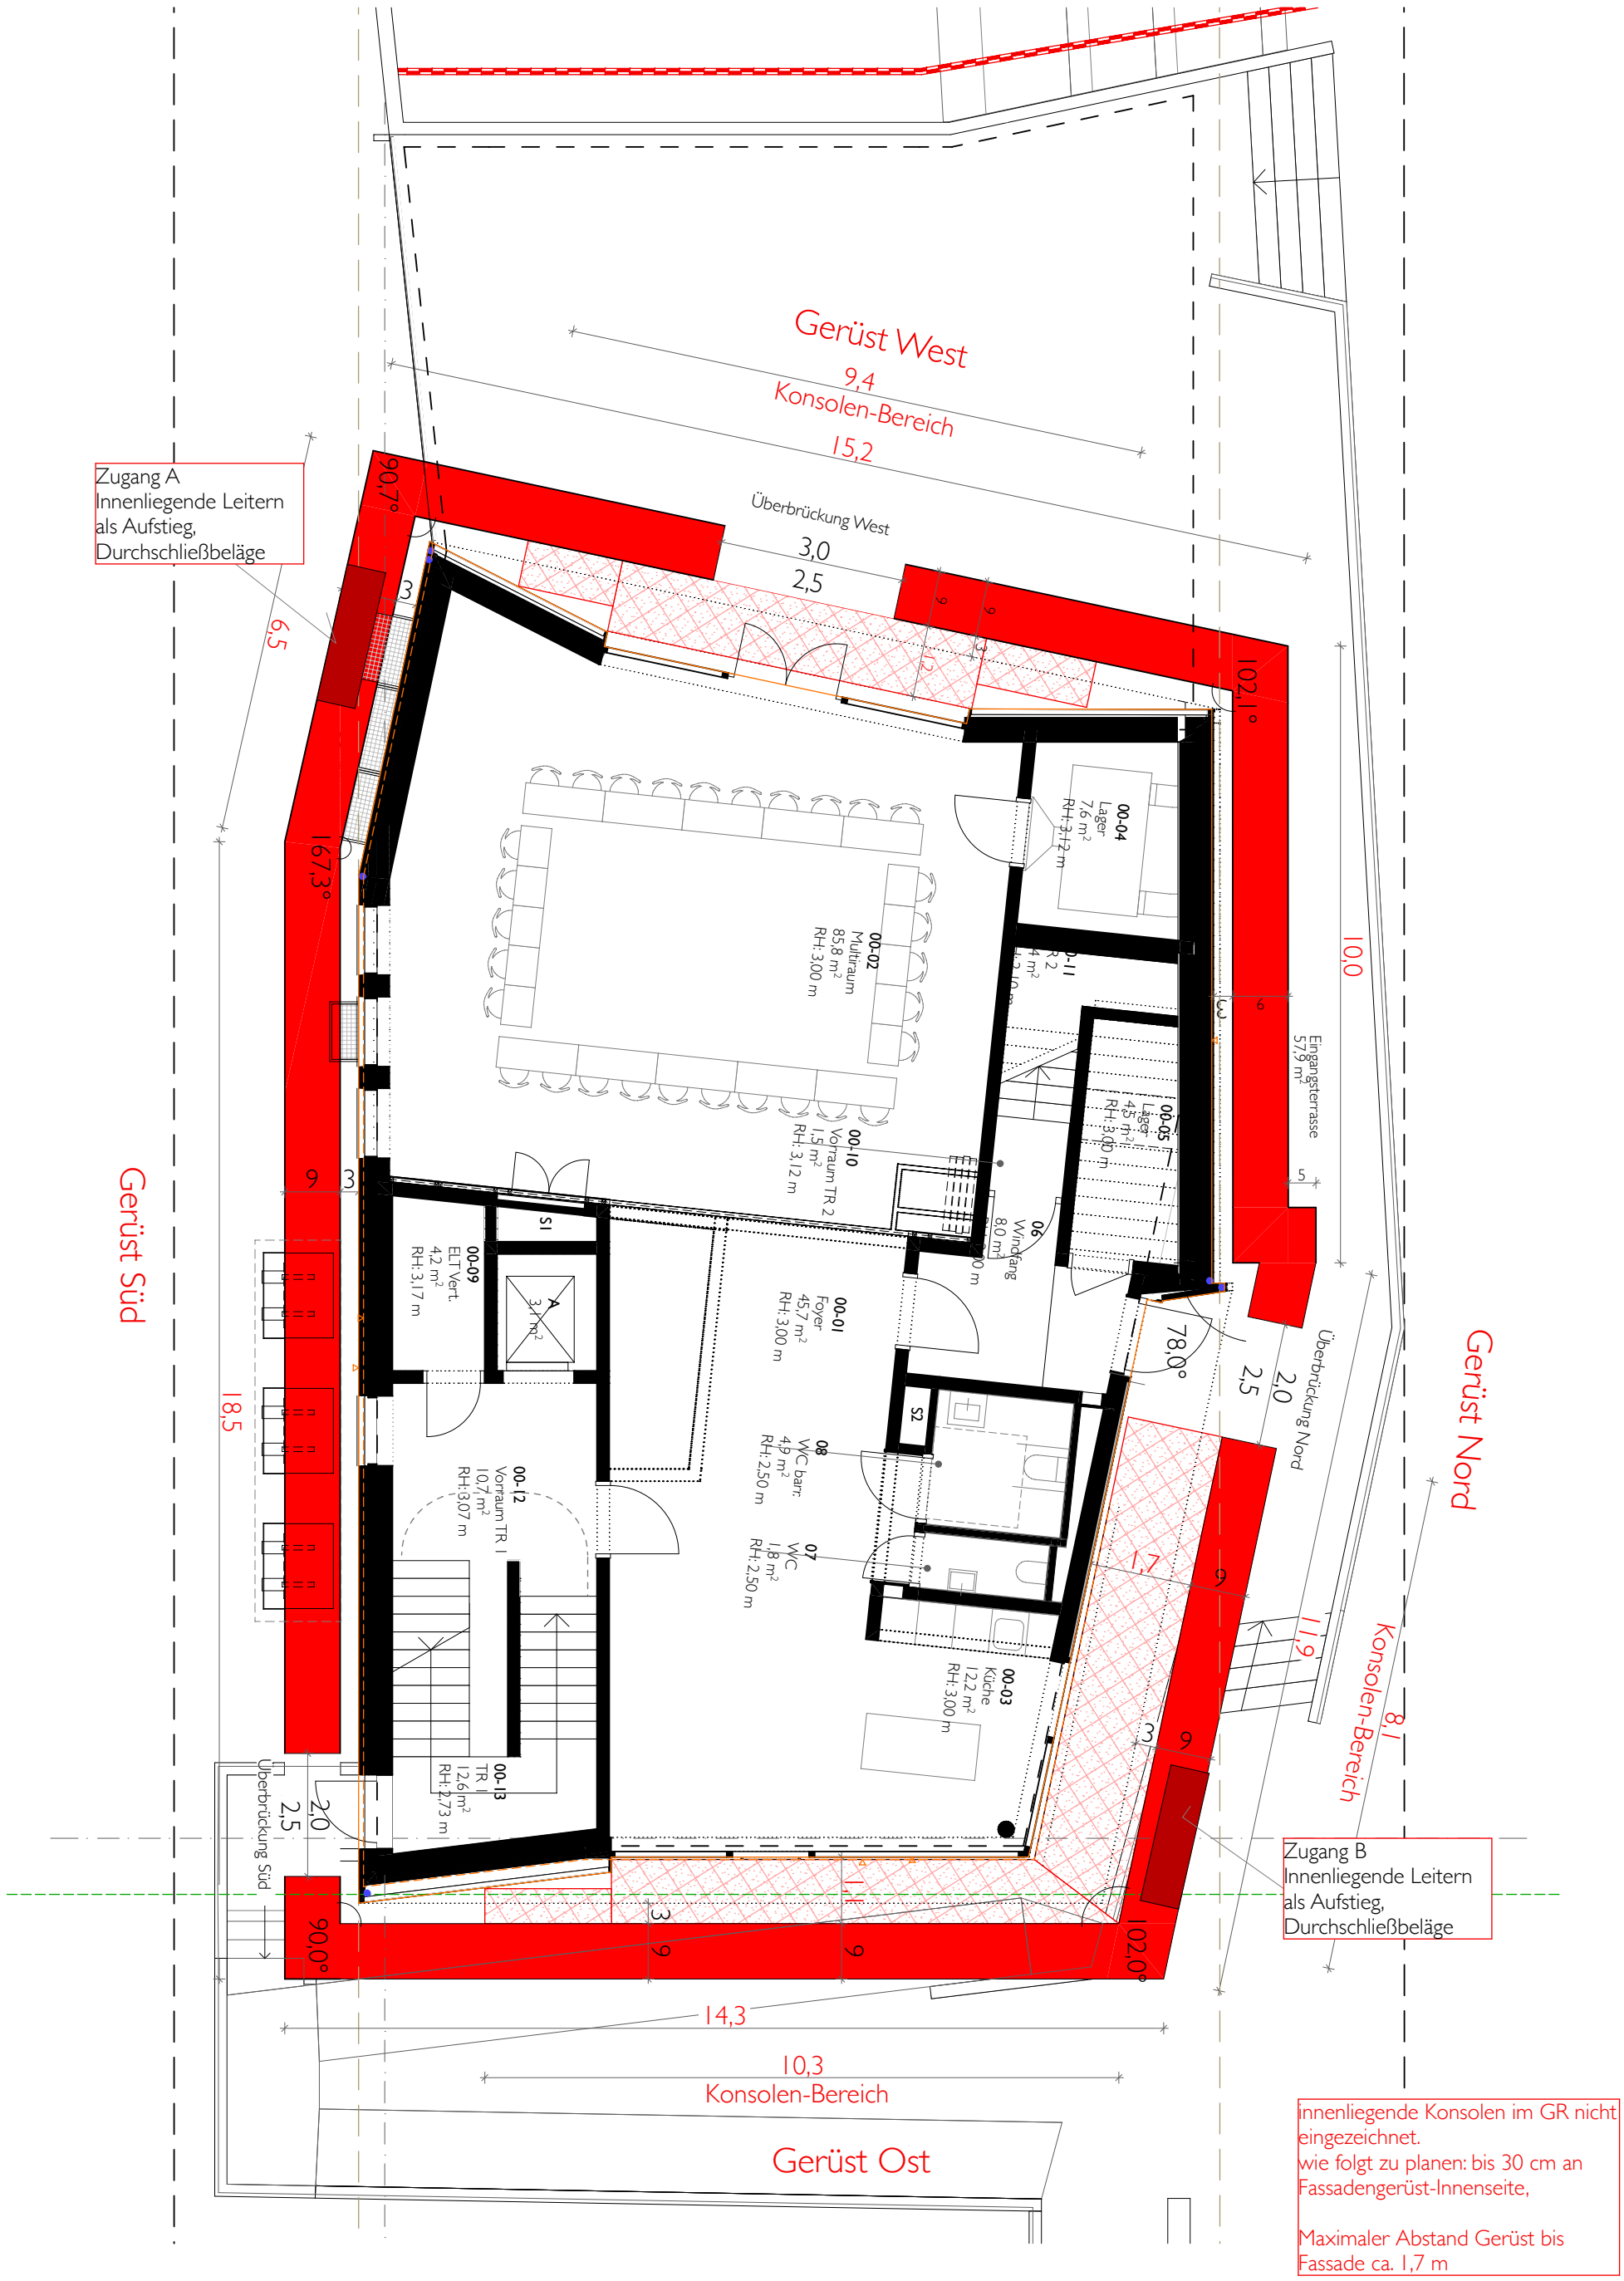

innenliegende Konsolen im GR nicht eingezeichnet.
wie folgt zu planen: bis 30 cm an Fassadengerüst-Innenseite,

Maximaler Abstand Gerüst bis Fassade ca. 1,7 m

VORABZUG

BAUVORHABEN:	PLANUNG HOCHBAU:	PROJEKTPHASE:	PLANINHALT:	MASSSTAB:	DATUM:	FORMAT:	GEZ.:
EMS Erweiterung Emil Molt Schule Claszeile 60–66 14165 Berlin	MO OИ ARCHITEKTEN Greubel/Schilp/Schmidt PartGmbB Glogauer Straße 6 10999 Berlin	Entwurfsplanung	0. EG Gerüst	1:100	11.11.24	A3	ReUmStudio