HINWEIS:

zu Beachten gilt die Stellungnahme der Fa. Kaiser zur Montage der Brandschutzdose HWD 90 vom 17.05.2024.

Es gilt pro Gefach die "Empfehlung, dass die Dosen nur einseitig eingebaut werden sollen"

Wandaufbau EI30 Wand
Gefach mit ELT Führung

7 mm	Lehmputz (so gering wie nötig)
22 mm	Lehmbauplatte, z.B. Fa. Claytec
15 mm	OSB-Platte nach DIN 13986, Rohdichte ≥ 550 kg/m³
120 mm	120 x 200mm Ständerwerk, 62,5 cm Abstand mit 120mm Mineralwolle nach DIN 13162 ausgedämmt
15 mm	OSB-Platte nach DIN 13986, Rohdichte ≥ 550 kg/m³
22 mm	Lehmbauplatte, z.B. Fa. Claytec
7 mm	Lehmputz (so gering wie nötig)

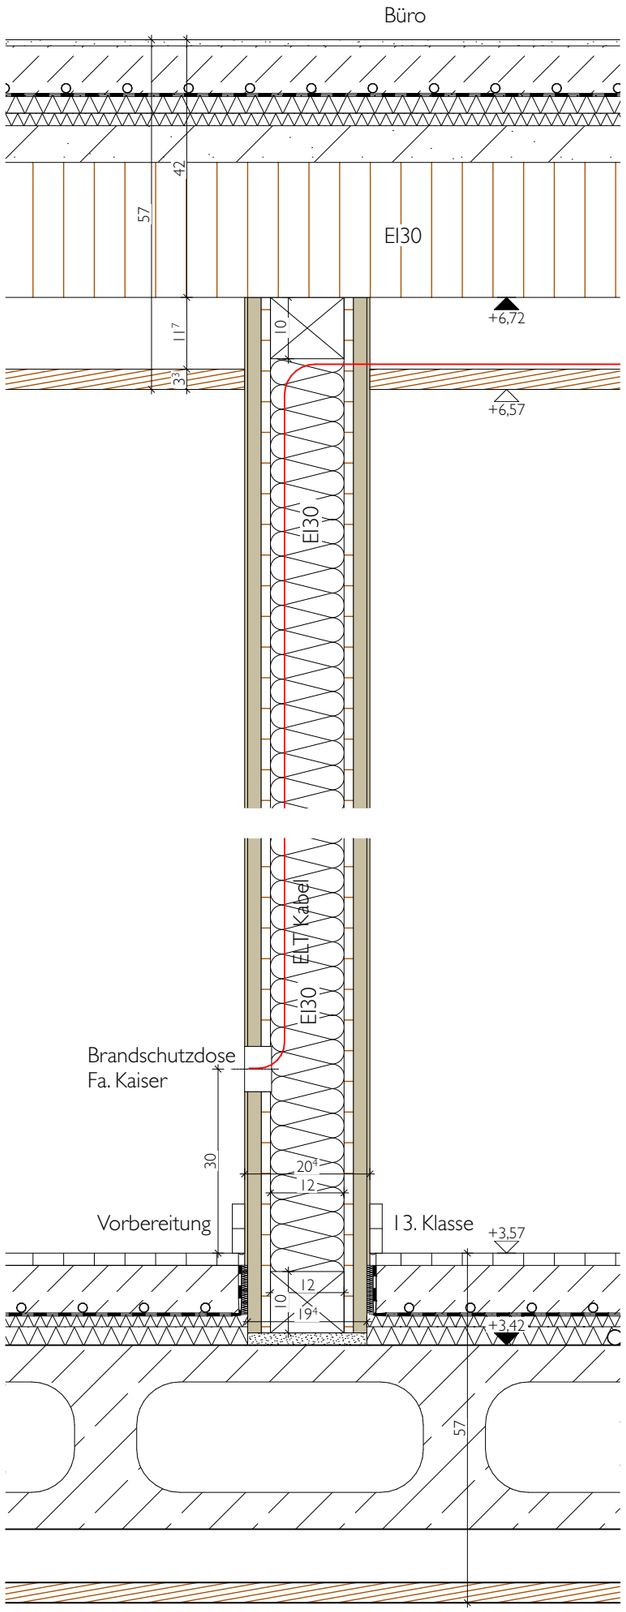

Gefach mit ELT-Führung

ALLE MAßE SIND AM BAU ZU PRÜFEN!

Maßunstimmigkeiten sind sofort mit dem Architekten/Bauleitung zu klären. Bei der Bauausführung sind die Planungen der Fachingenieure sowie die Angaben der Sonderfachleute zu beachten. Firmendetail- und Ausführungszeichnungen gelten nur mit dem Genehmigungsvermerk des Architekten. Konstruktions- und fertigungstechnische Bedenken sind dem Architekten und der Bauleitung rechtzeitig mitzuteilen und zu begründen.

DIESER PLAN IST NUR IN VERBINDUNG MIT DEM ENTSPRECHENDEM GRUNDRISS UND DEN BETREFFENDEN PLÄNEN DER FACHINGENIEURE GÜLTIG!

Index:	Datum:	Änderung:	Gez.:

BEZUGSHÖHE:
± 0.00 = 44.20 ü. NHN

BAUVORHABEN:
EMS_ERWEITERUNG EMIL MOLT SCHULE

Claszeile 68
14165 Berlin

BAUHERR:
KREIS DER FREUNDE UND FÖRDERER DER EMIL MOLT SCHULE E.V

Claszeile 60-66
14165 Berlin

PLANUNG HOCHBAU:
MO ON ARCHITEKTEN
Greubel & Schilp & Schmidt PartGmbB
Glogauer Str. 6
10999 Berlin
Fon 030 - 9210 789 30
info@monoarchitekten.de
www.monoarchitekten.de

Dieser Plan ist urheberrechtlich geschützt. Bei Weiterverwendung (auch auszugsweise) ist das Büro 'MONO Architekten' zu vermerken.

PROJEKTPHASE:	PLANINHALT:
Ausführungsplanung	**EI30 Holzwand**

PLANNR.:	DATUM:
EMS-LP5_D_AU_545-F	02.08.24

MASSSTAB:	PLANFORMAT:	GEZ.:	GEPRÜFT:
1:10	DIN A3	ZH	JG