




F:\Objekte\2406 Gewichtheberhalle\Plane\04_Bauantrag\GR_SC_Ans.dwg

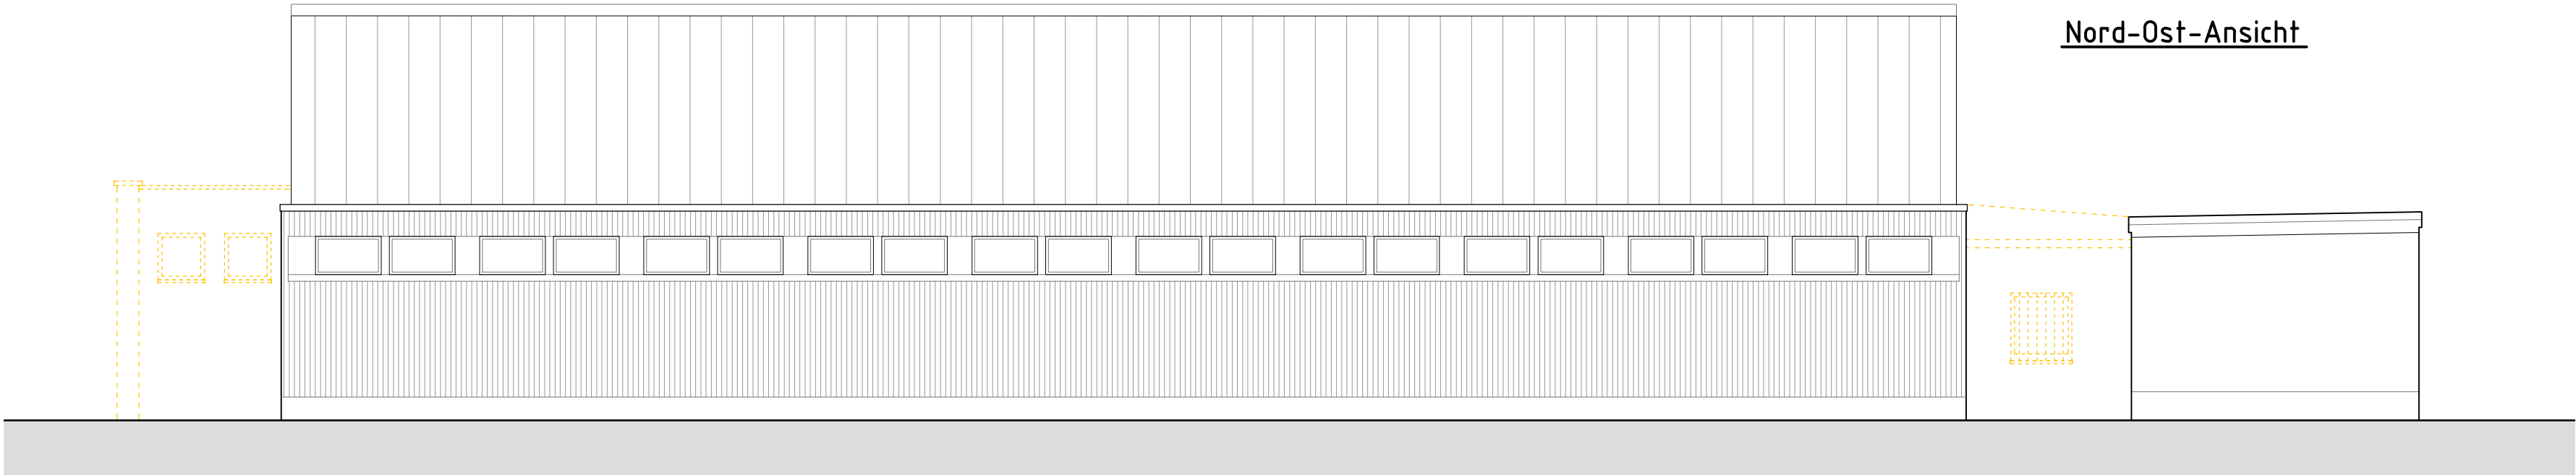

Nord-Ost-Ansicht

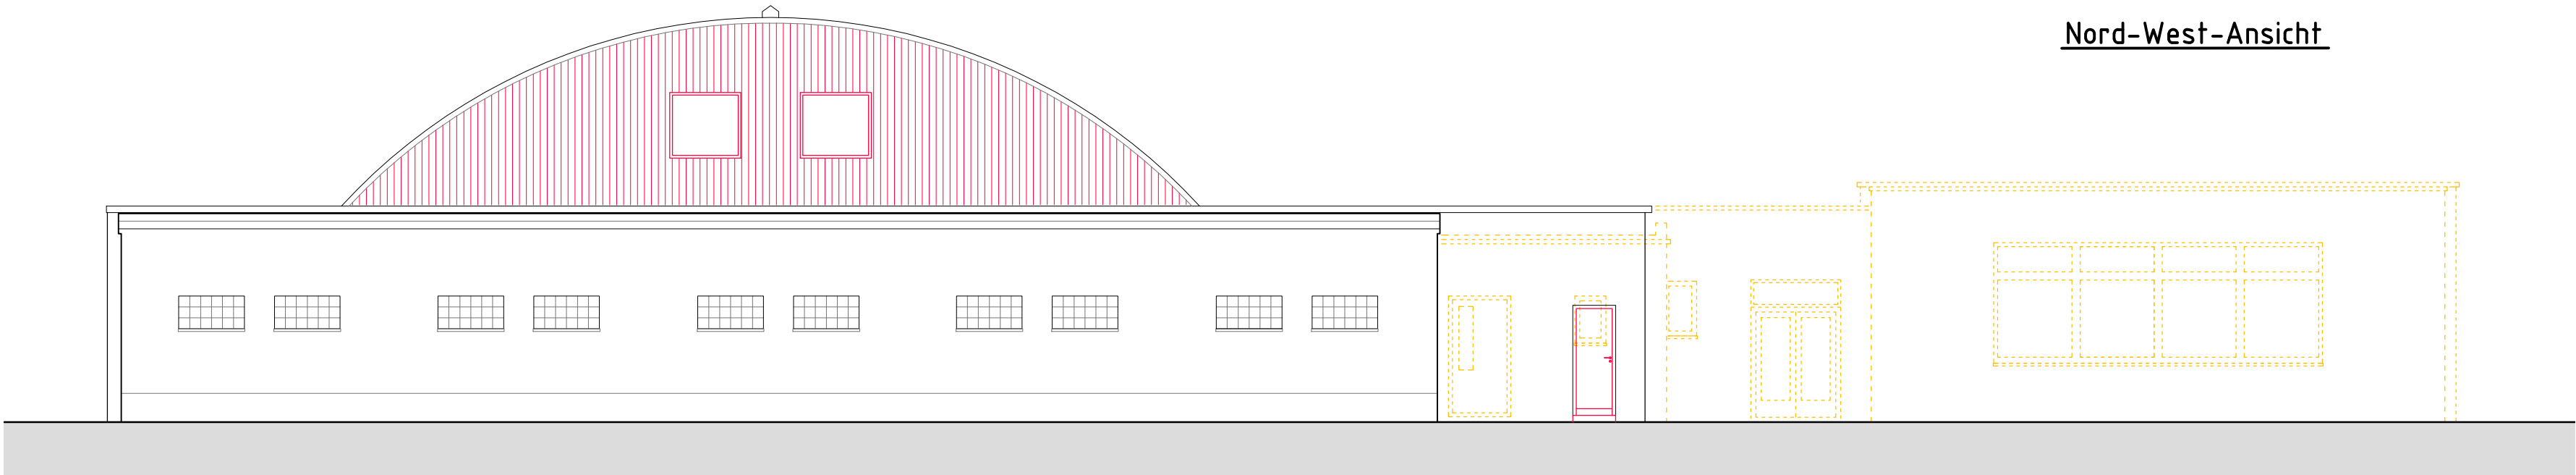


Nord-West-Ansicht

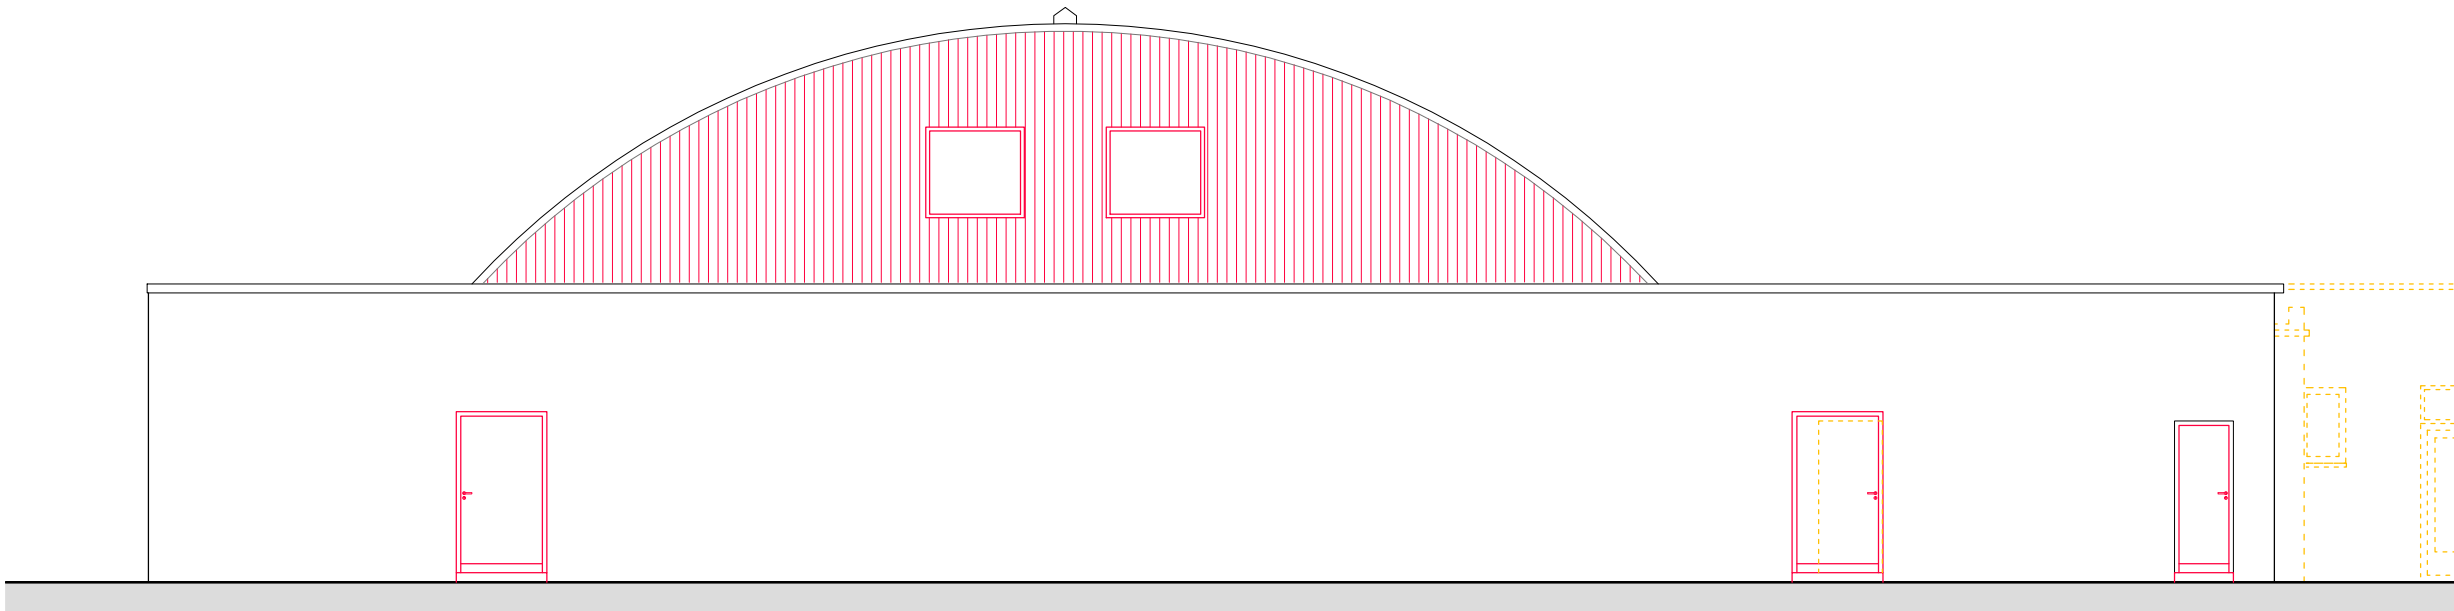

LEGENDE

- Bestand
- Neubau
- Abbruch

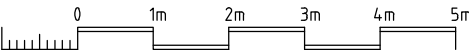

OBJEKT:
Teilsanierung ehemalige
Gewichtheberhalle
Heiliger Grund, 01662 Meißen

PLANUNG
Stadt Meißen
Markt 1, 01662 Meißen

PLANUNGSSTAND: Genehmigung

PLANNUMMER: 3037-4.05

PLANINHALT: NORD-Ansichten

FORMAT: 297 x 500	MAßSTAB: 1 : 100	DATUM: 01.04.2025
----------------------	---------------------	----------------------