

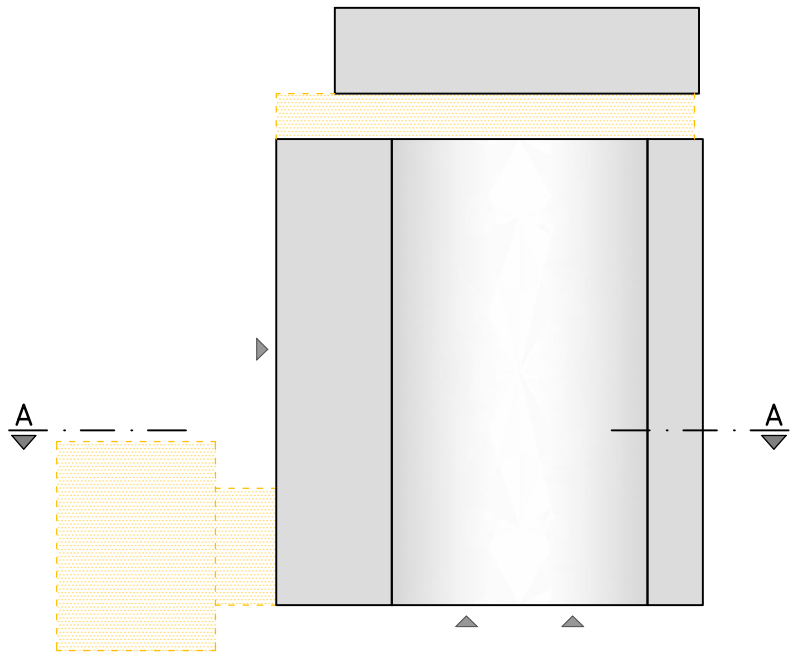


F:\Objekte\2406 Gewichtheberhalle\Plane\04_Bauantrag\GR_SC_Ans.dwg

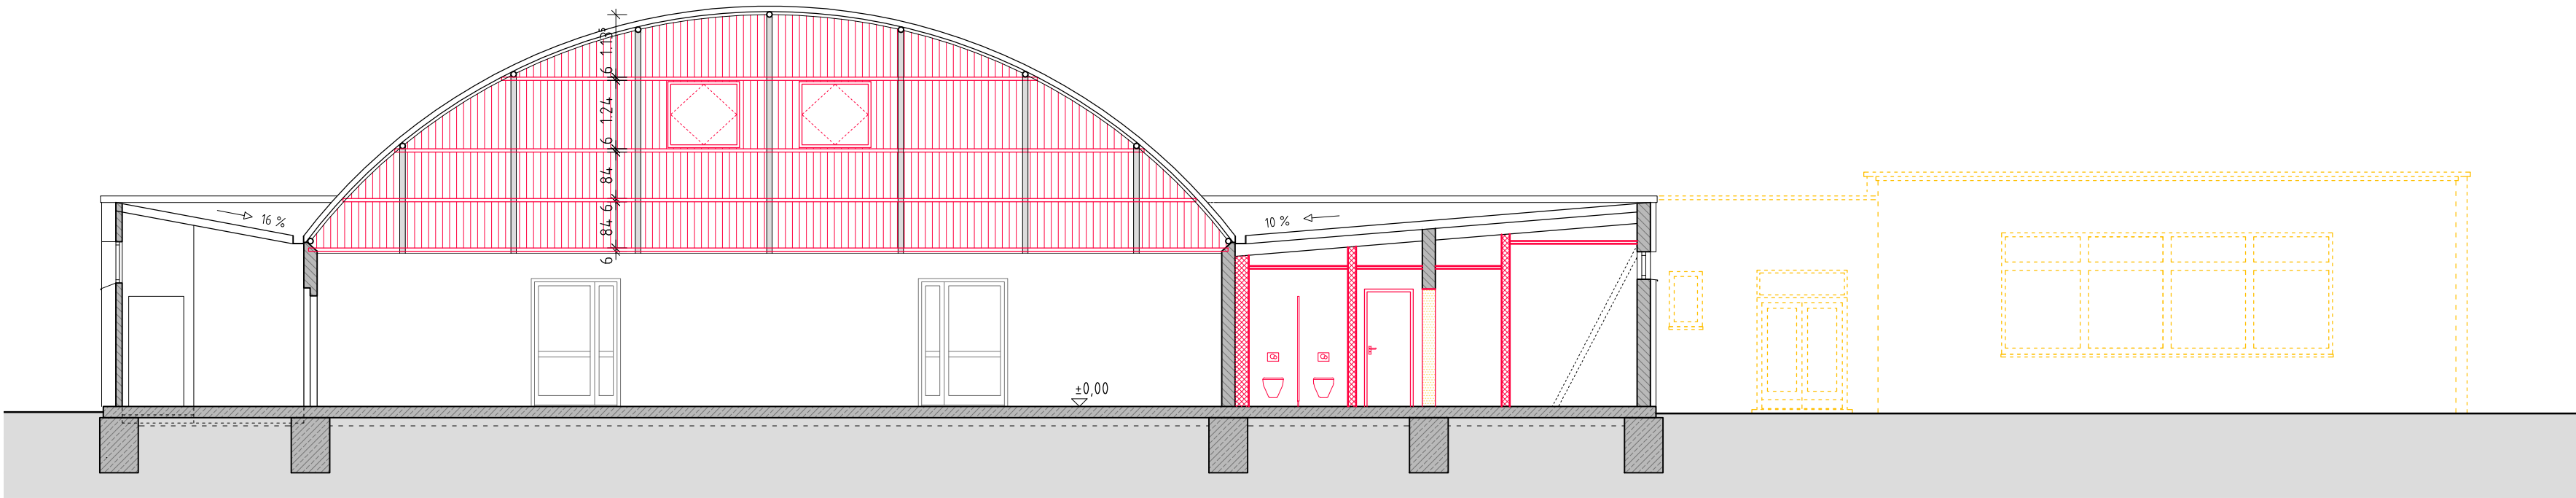

LEGENDE

- Bestand
- Neubau
- Abbruch

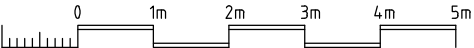

OBJEKT: Teilsanierung ehemalige Gewichtheberhalle Heiliger Grund, 01662 Meißen		
PLANUNG: Stadt Meißen Markt 1, 01662 Meißen		
PLANUNGSSTAND: Genehmigung		
PLANNUMMER: 3037-4.03		
PLANINHALT: Schnitt A-A		
FORMAT: 297 x 500	MAßSTAB: 1 : 100	DATUM: 01.04.2025