
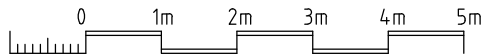
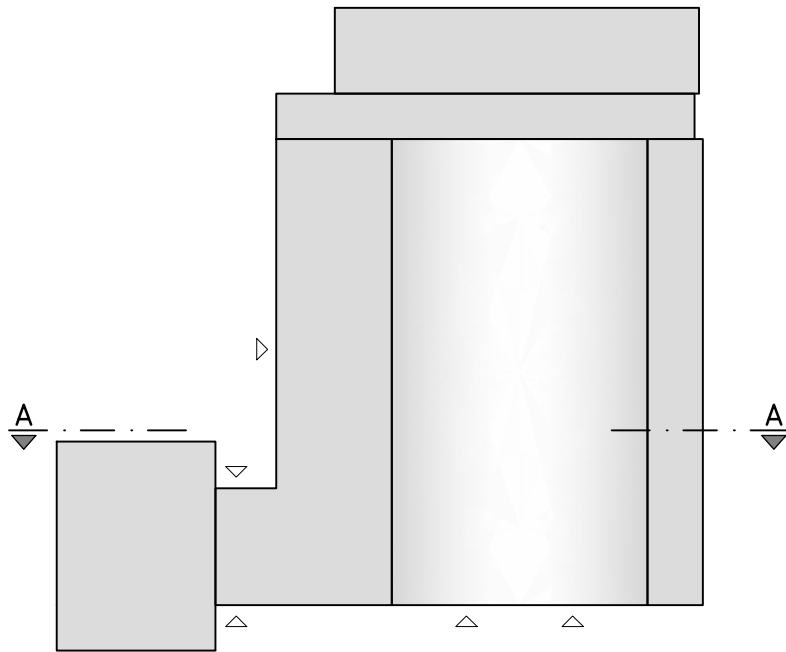


\\WS05Share\Objekte\2406 Gewichtheberhalle\Pläne\Bestand\Grundriss.dwg

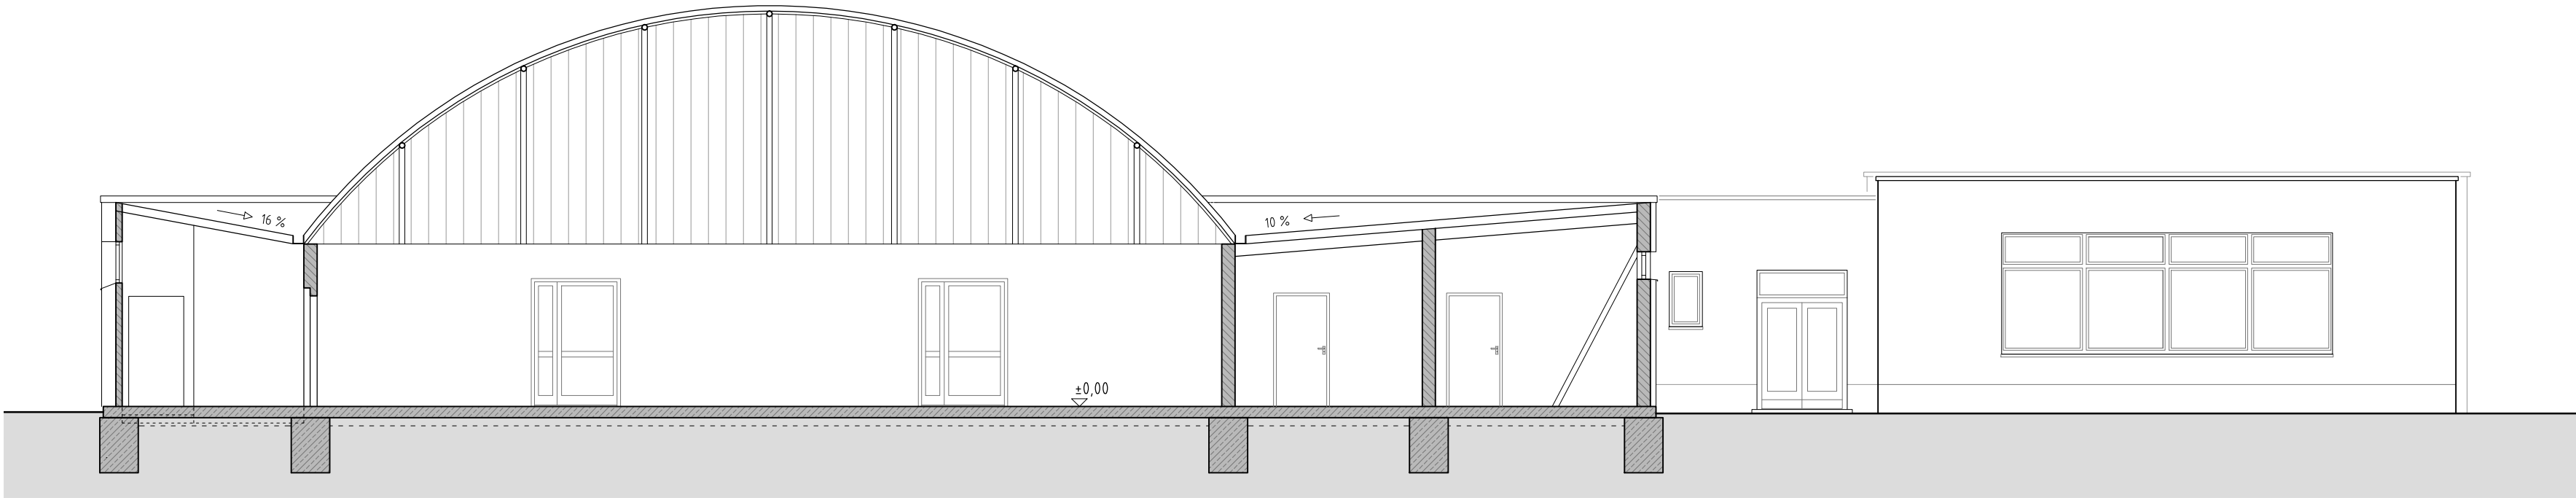

OBJEKT: <b>Gewichtheberhalle</b> Heiliger Grund, 01662 Meißen		
BAUHERR: <b>Stadt Meißen, Hauptamt</b> Markt 1, 01662 Meißen		
PLANUNGSSTAND: <b>BESTAND</b>		
PLANINHALT: <b>Schnitt A-A</b>		
PLANNUMMER: <b>2406-1.02</b>		
PLANUNG: <b>SPV</b> Sachverständigen- und Planungsbüro Voigt Görnische Gasse 5, 01662 Meißen Tel.: 03521/402211 mail: SPV_Voigt@t-online.de		
FORMAT: <b>297 x 500</b>	MAßSTAB: <b>1 : 100</b>	DATUM: <b>15.10.2024</b>