




WANDANSICHT 2 - M 1:25

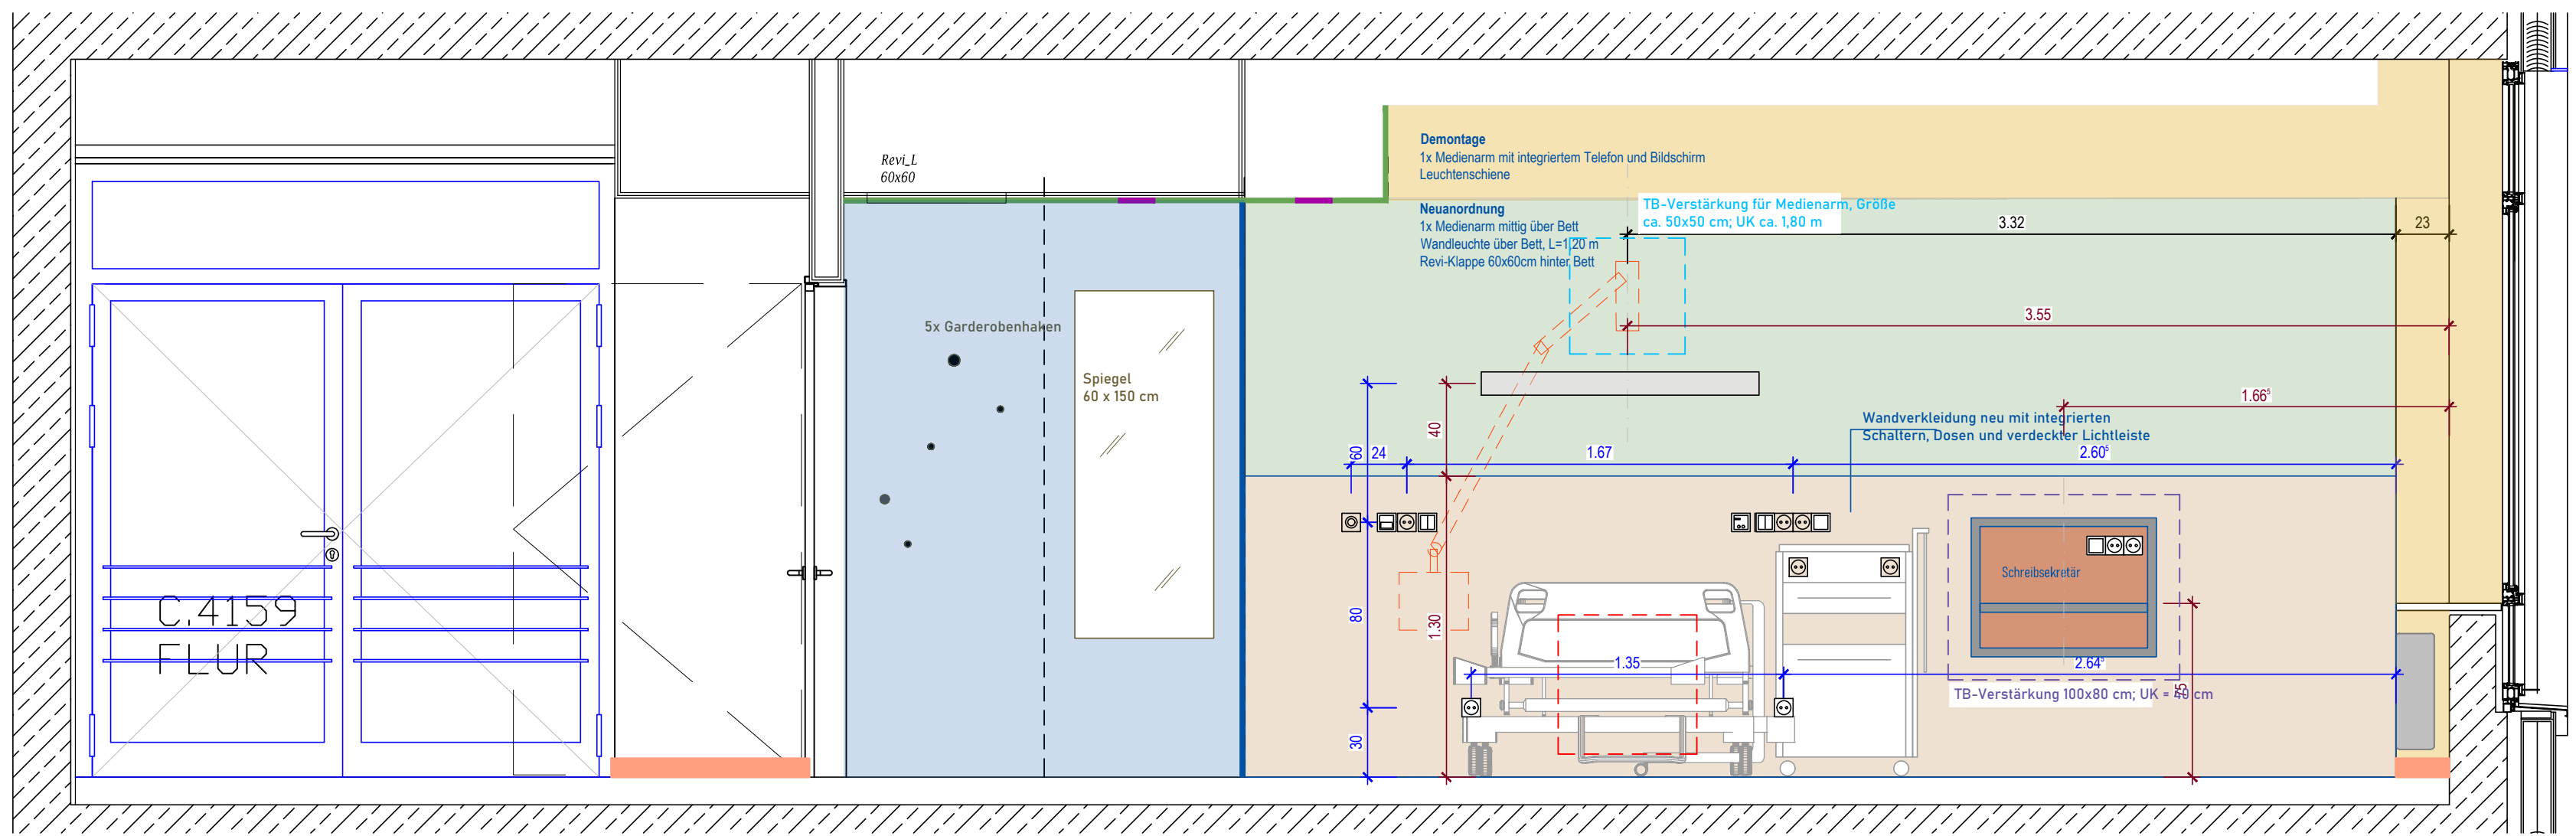


WANDANSICHT 4 - M 1:25

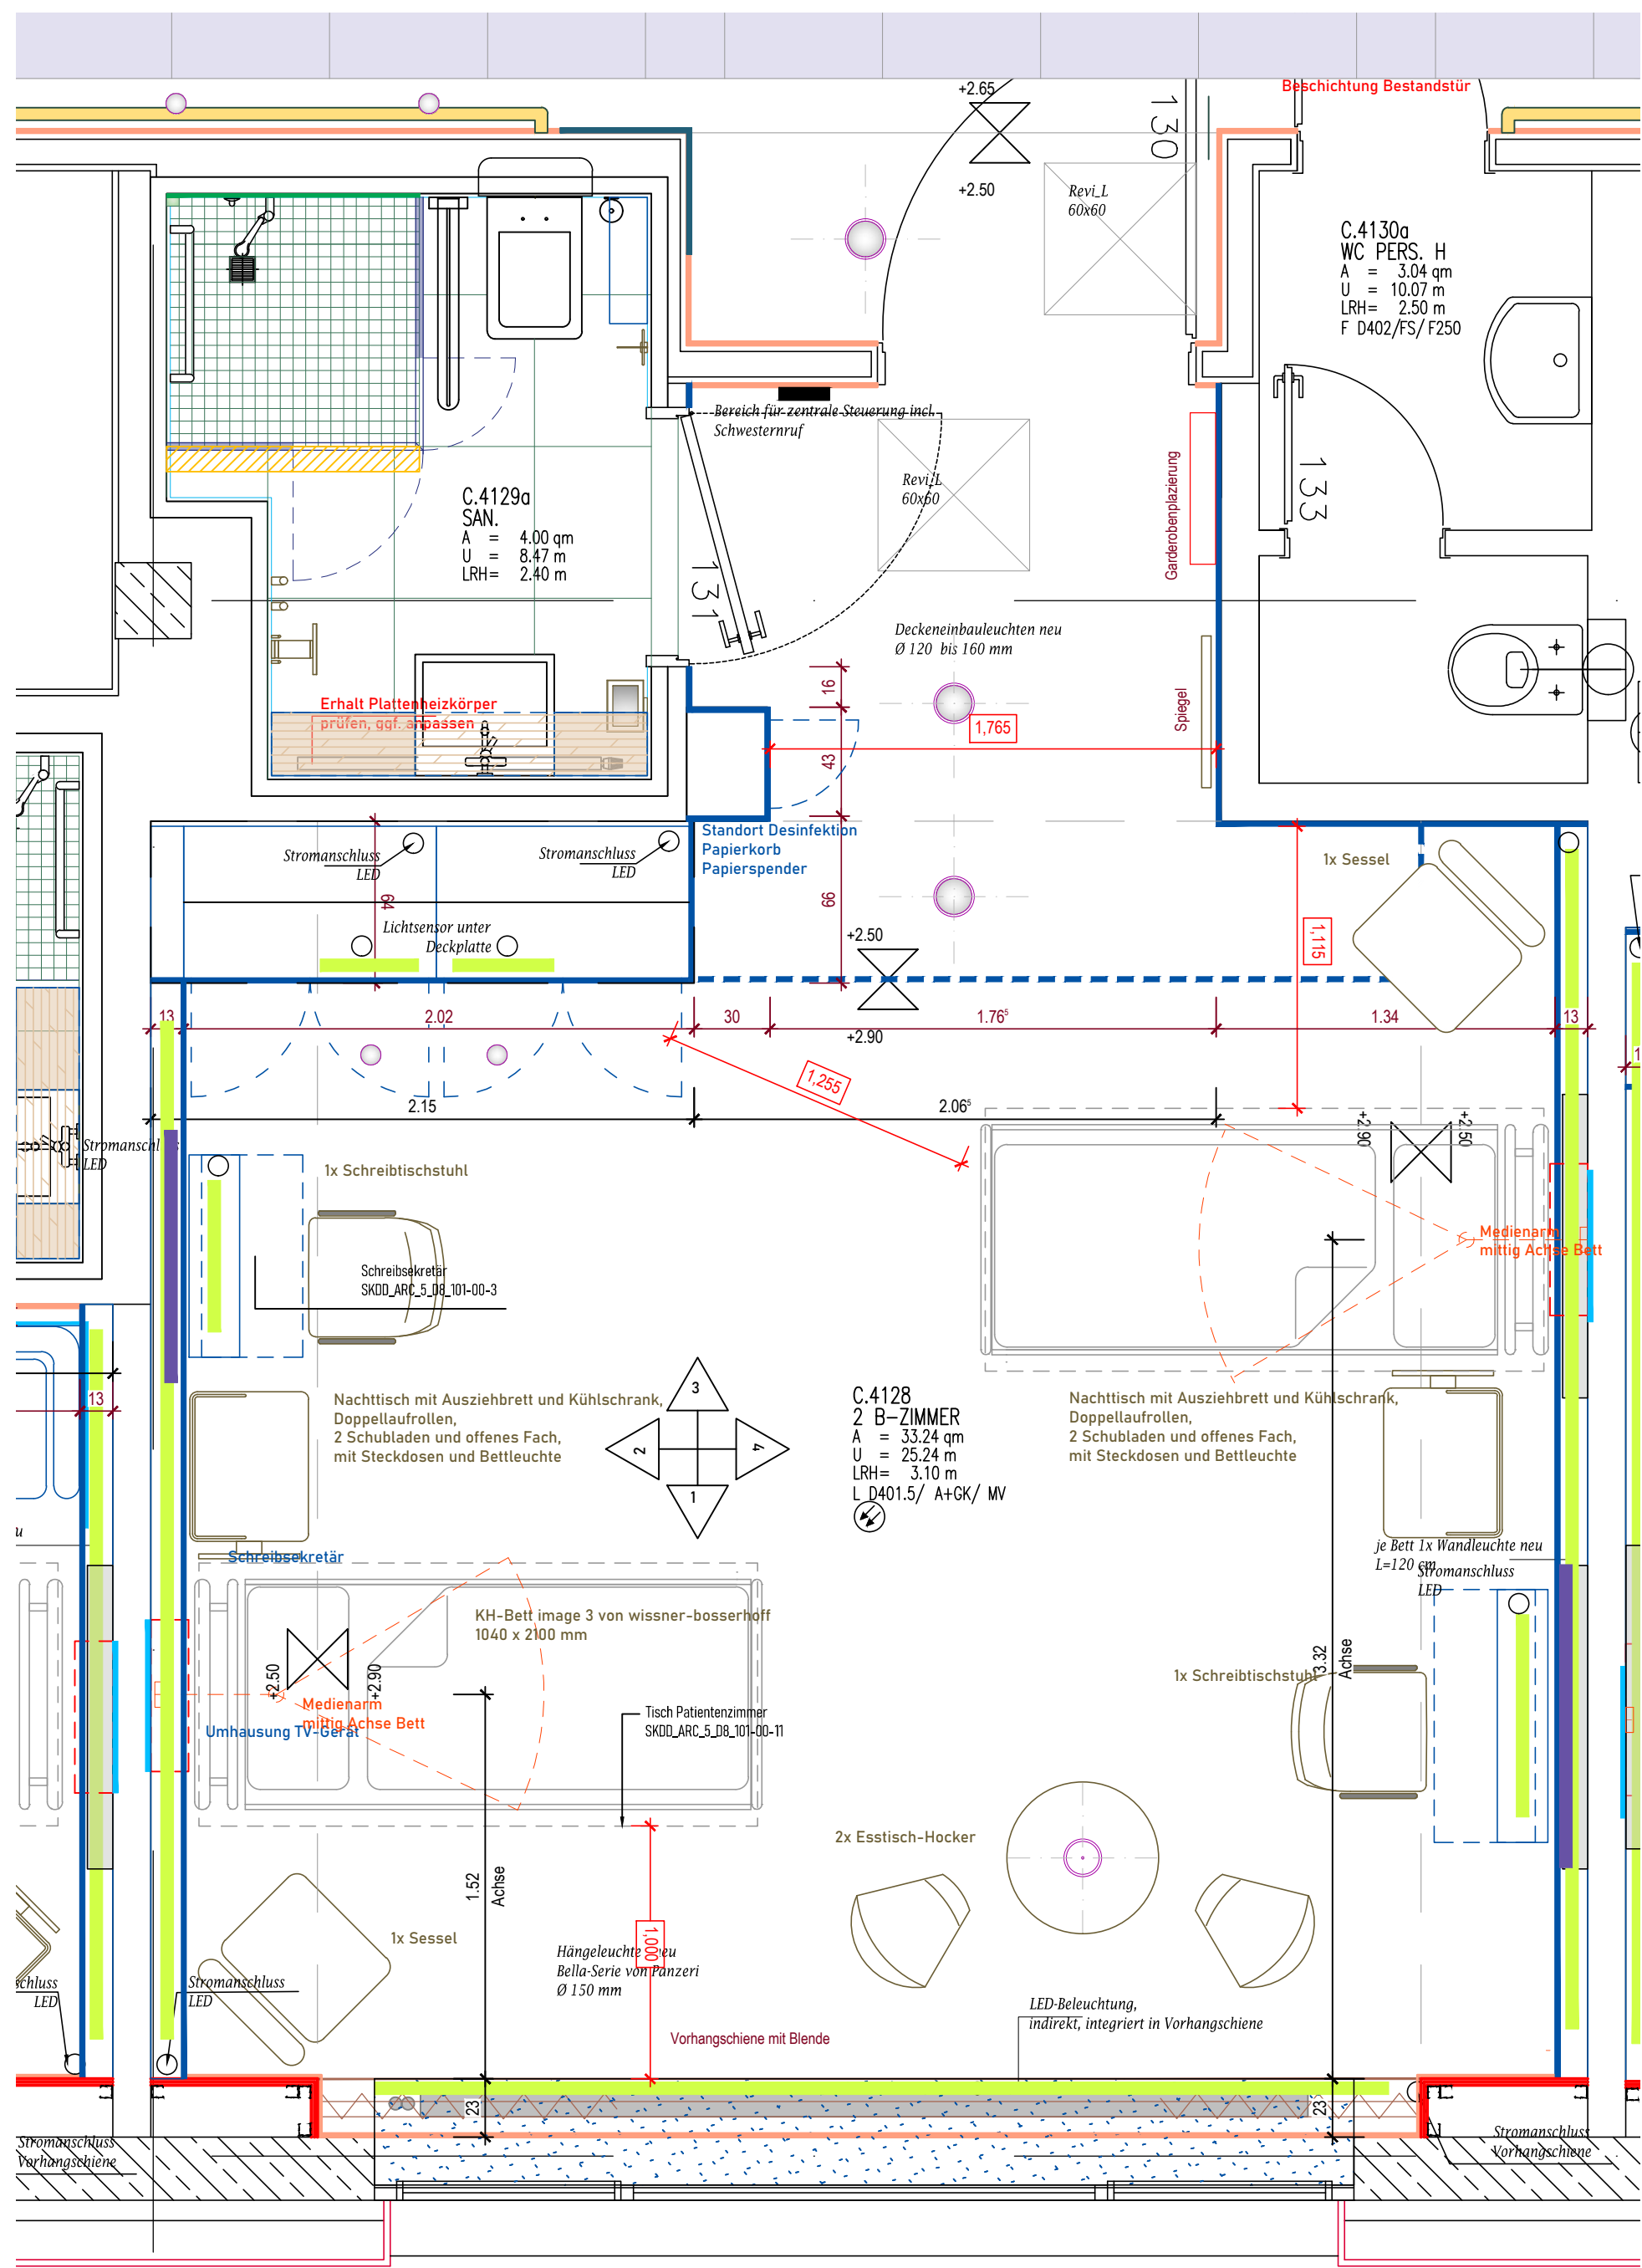


GRUNDRISS - M 1:25

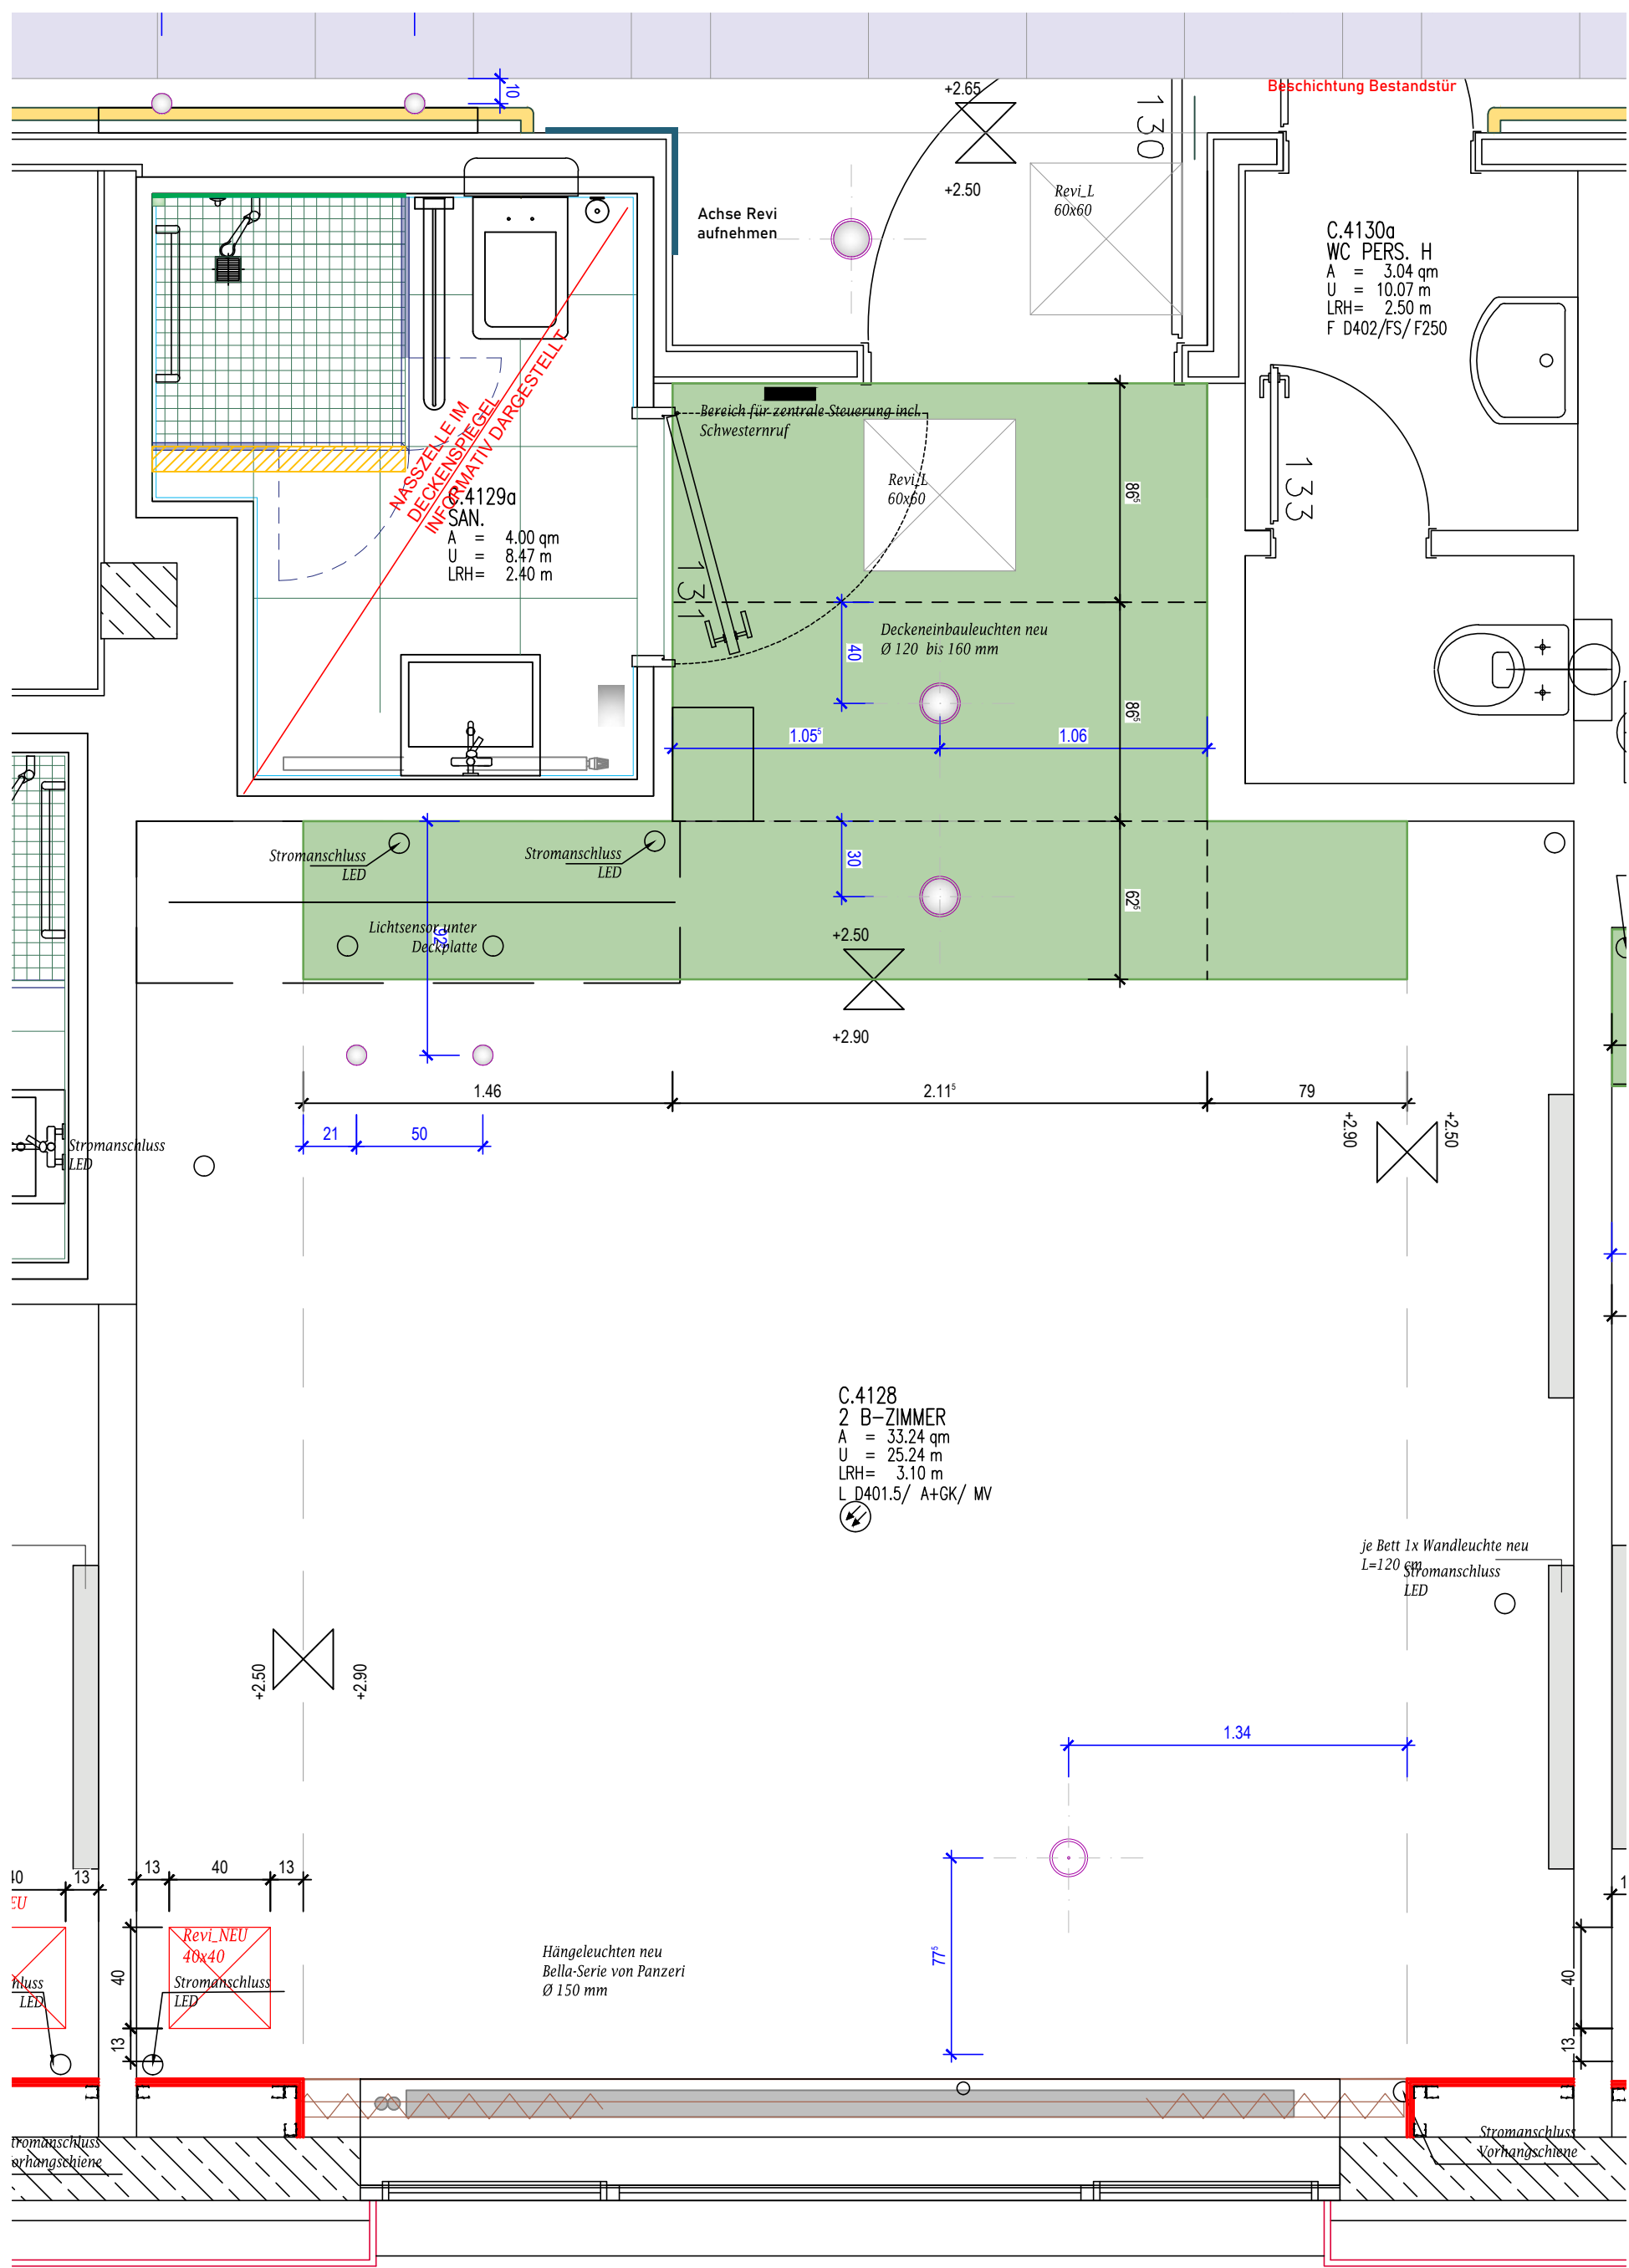

DECKENSPIEGEL - M 1:25

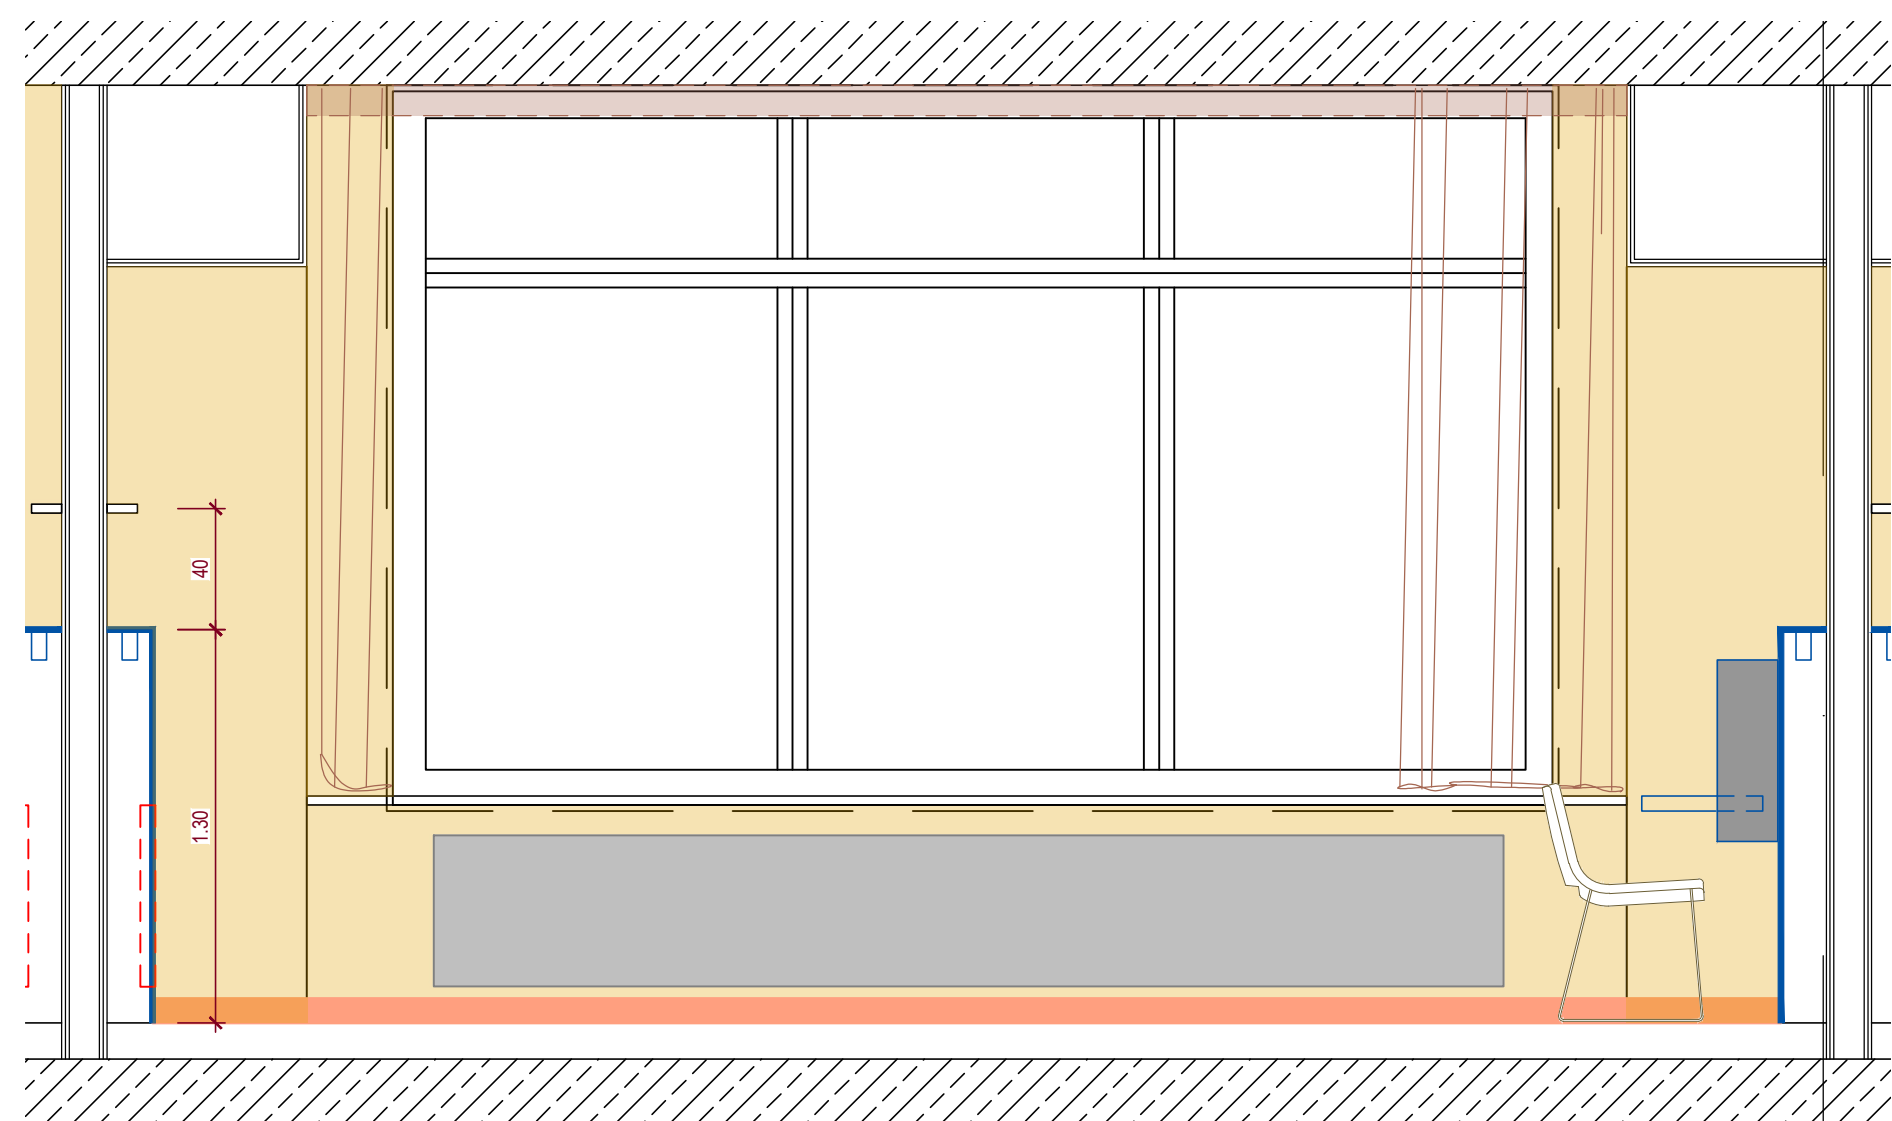


WANDANSICHT 1 - M 1:25

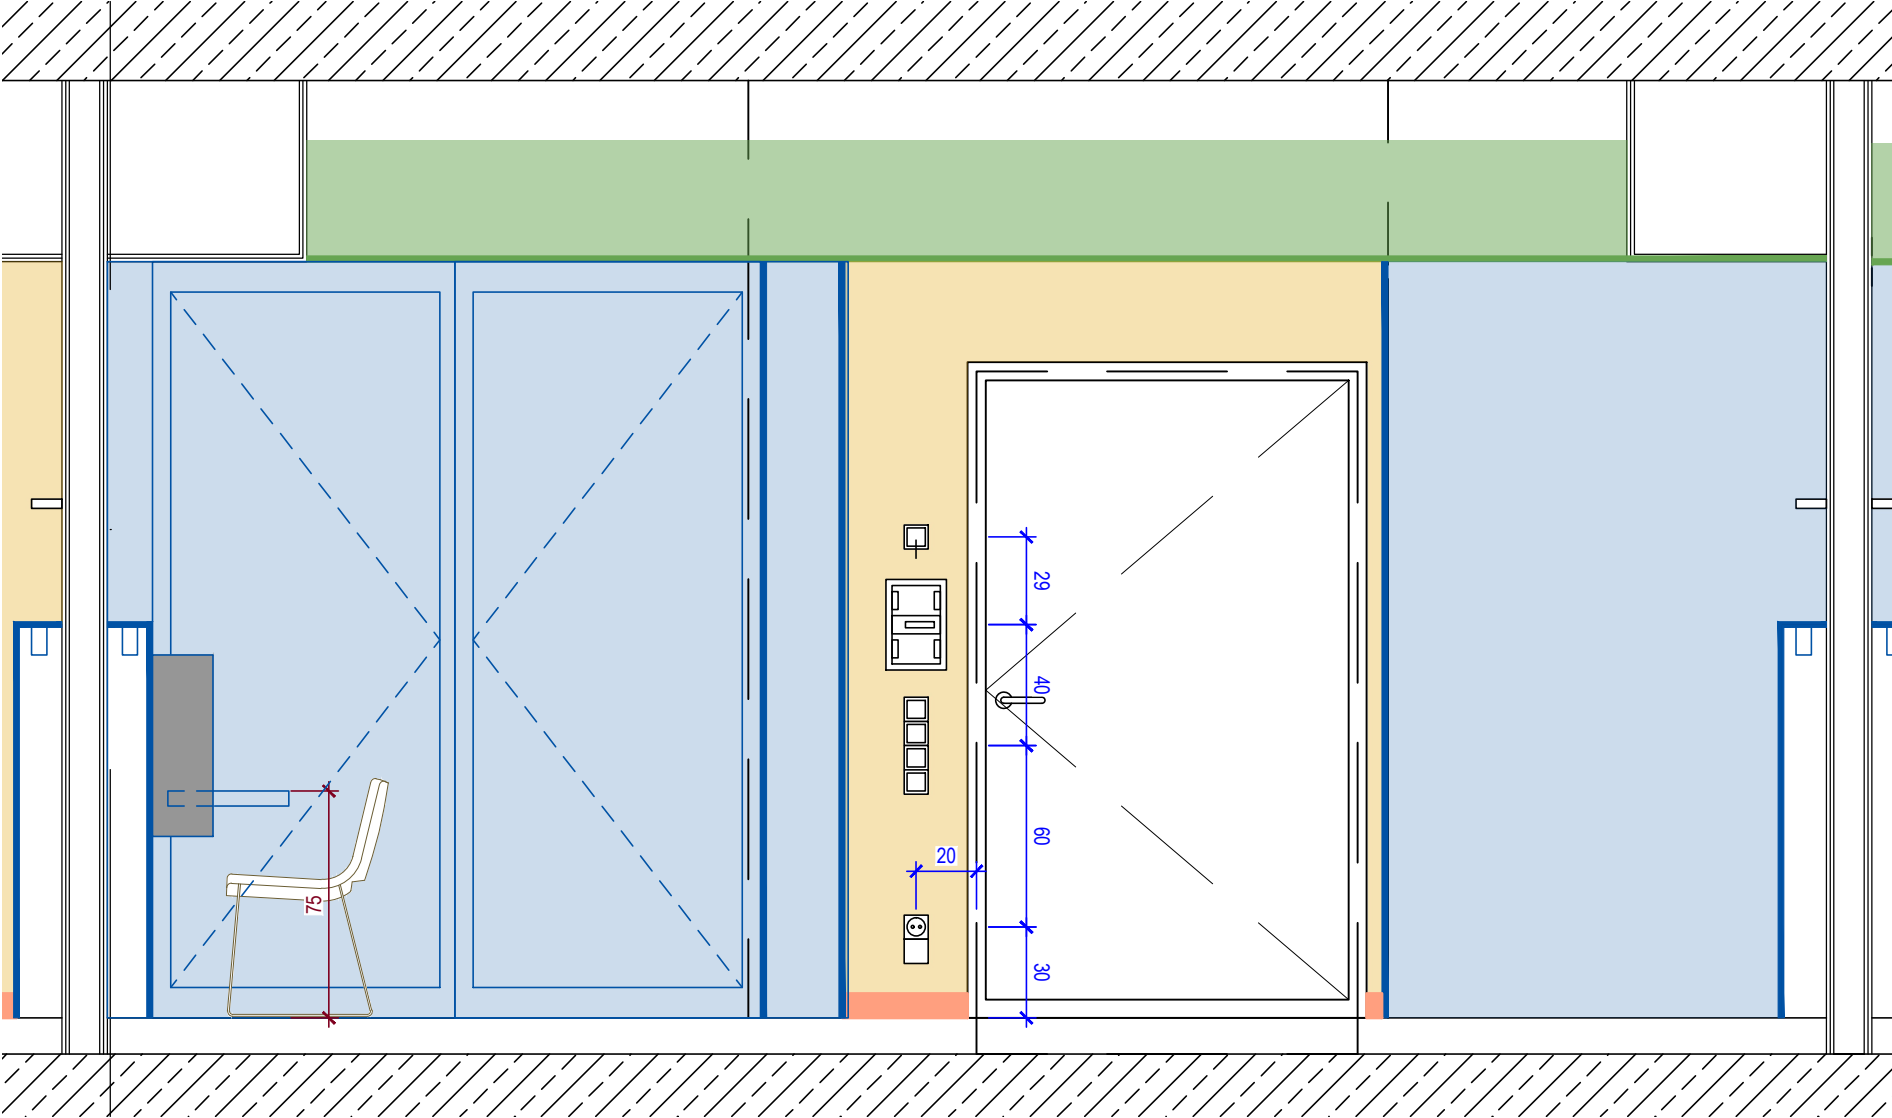

WANDANSICHT 3 - M 1:25


- LEGENDE
- Tapete (Wald)
 - Wandfarbe nach Bemusterung
 - Möbeleinbauten
 - Sockelleisten
 - Verkleidung hinter Patientenbett
 - Verkleidung Decke Tischlerarbeiten
 - Verkleidung Decke Gipskarton

- LEGENDE
- Traversen für Heizkörpermontage Höhe nach Angabe HSL
 - Verstärkung Trockenbau zur Montage von Schreibtisch und TV- Geräten
 - Einbauleuchten LED
 - Wandleuchte über KH-Bett
 - Verstärkung Trockenbau zur Montage von Wandschränken, Montage von Medienarmen Abhängen in Bädern
 - Sichtbare Raumkanten - Gewerk Tischler
 - Sockelleisten

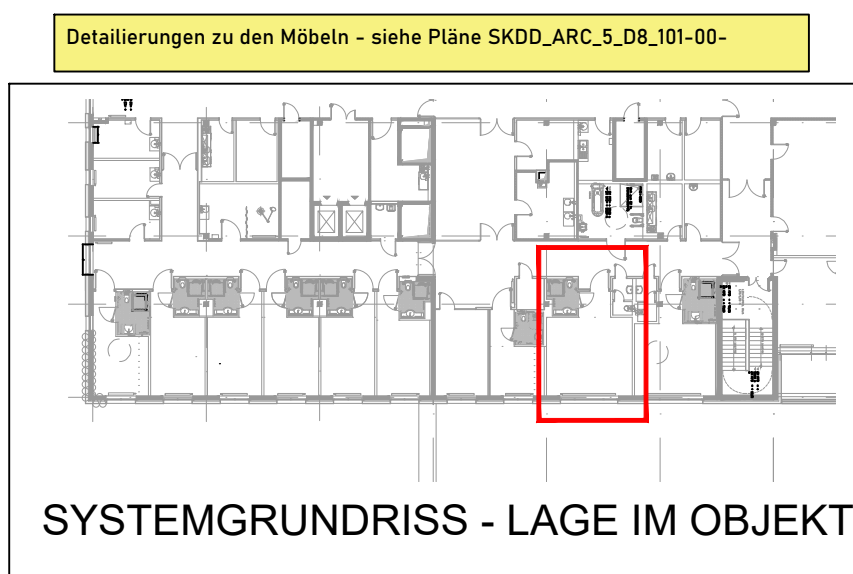

SYSTEMGRUNDRISS - LAGE IM OBJEKT

INDEX	DATUM	GEZ.	ART DER ÄNDERUNG
05	15.04.2025	RZI	gewünschte Produktangaben nach BH ändern in Produktneutralität auf Hinweis Vergabestelle
04	02.04.2025	RZI	Planänderung in Einzelbereichen nach Besprechung 01.04.2025
03	26.03.2025	RZI	Planänderungen in Einzelbereichen
02	20.01.2025	RZI	Grundrissüberarbeitung nach Festlegung Beratung 17.01.2025
01	07.01.2025	RZI	Überarbeitung Leuchtenanordnung, Eintragung Rock-Kleber nach Mail 20.12.2024, FB Baustandhaltung
00	18.12.2024	RZI	Planunterlage für Workshop mit FB Baustandhaltung

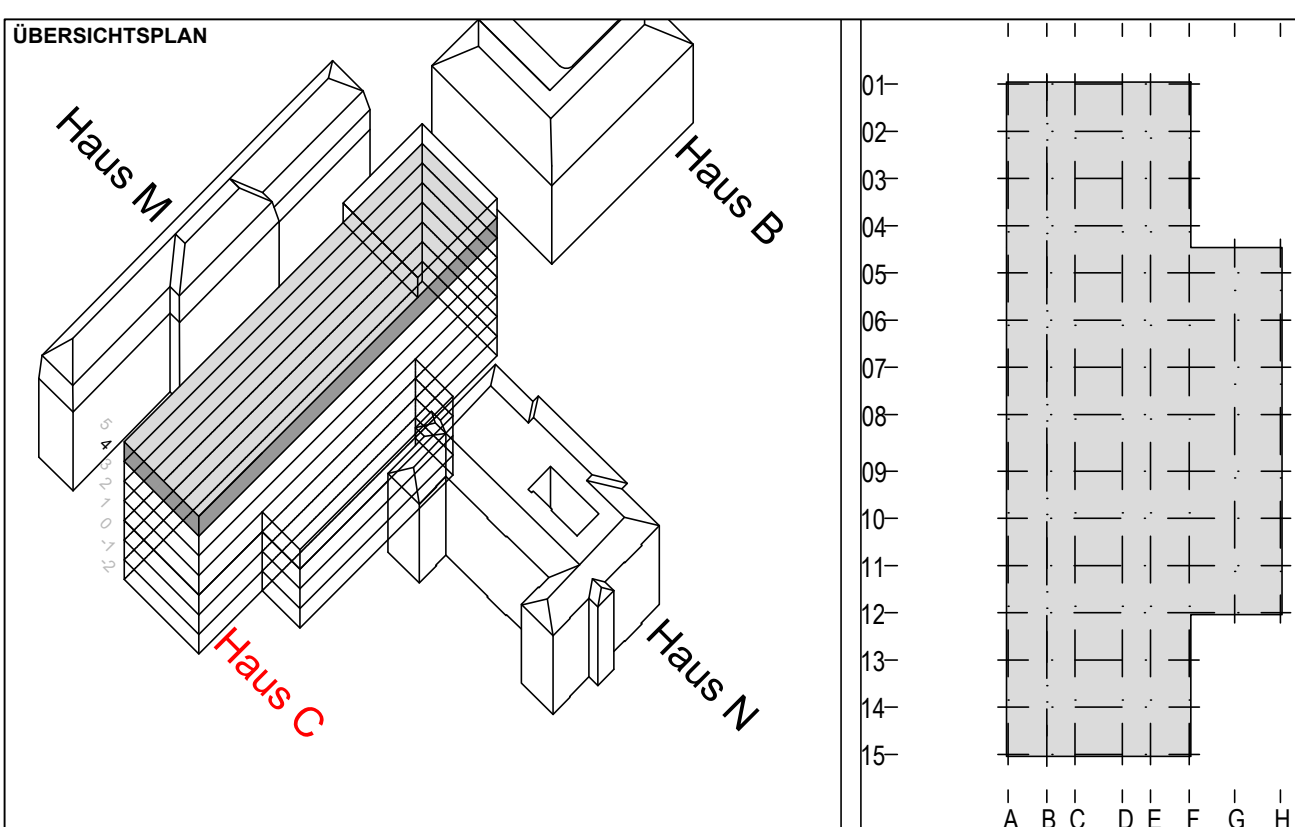

PROJEKT	Umbau Normalstation zu einer Wahlleistungsstation
PLANINHALT	AUSFÜHRUNGSPLANUNG Grundriss und Wandabwicklungen Raum C.4128

BAUHER	Krankenhaus Dresden-Friedrichstadt Städtisches Klinikum Friedrichstrasse 41 - 01067 Dresden Tel: 0351/ 480-0 - Fax: 0351/ 480 30 09
--------	--

ARCHITEKT	Planerstellung unter Hinzunahme Dokumentation 2007 Architekt
HAUSTECHNIK	Haustechnik

LEISTUNGSPHASE	ERSTELLER		INHALT	Dateiname		
5			4. OG	SKDD_ARC_5_D8-100-02		
DATUM	GEZEICHNET	GEPRÜFT	PLANGRÖSSE	MASSSTAB	BLATT-NR.	INDEX
27.11.2024	RZI	JS	1160x594	1: 25	D8-100-4128	00