




WANDANSICHT 2 - M 1:25

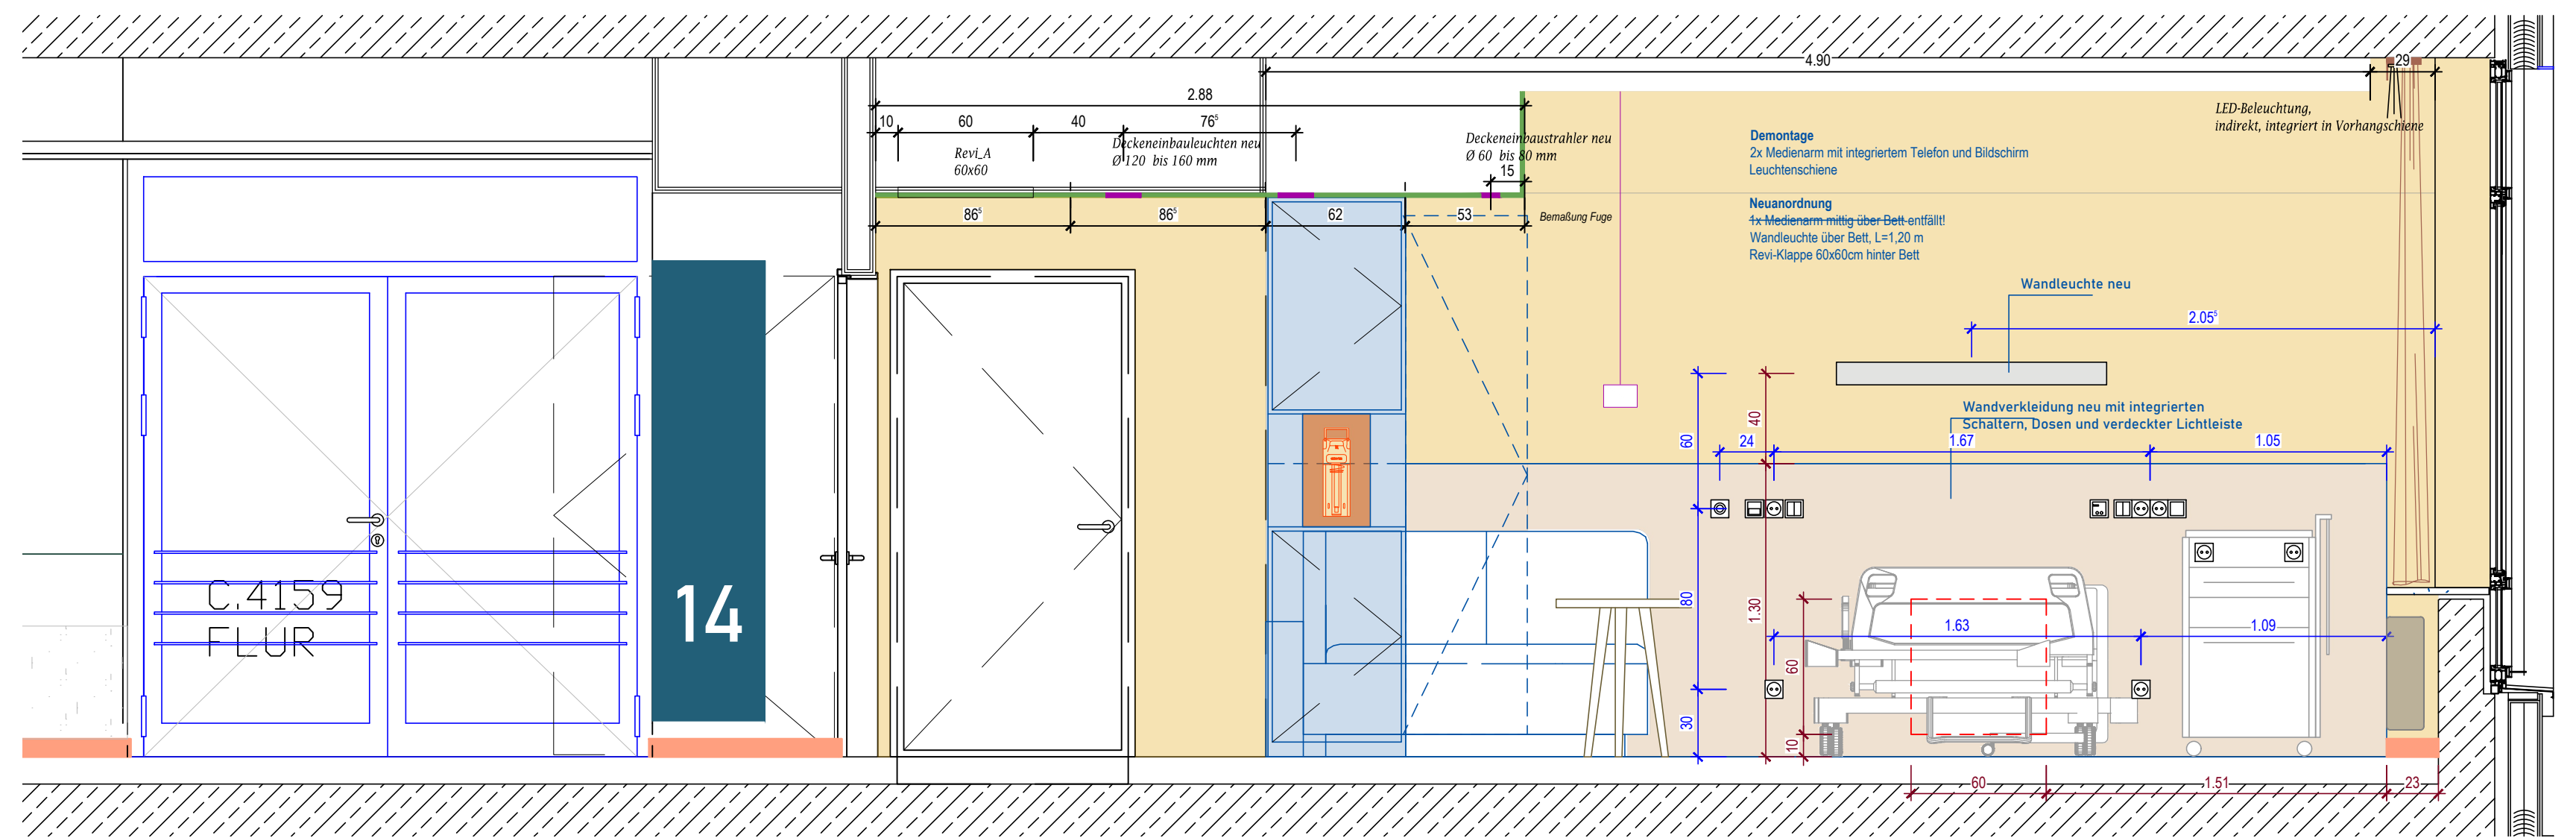


WANDANSICHT 4 - M 1:25

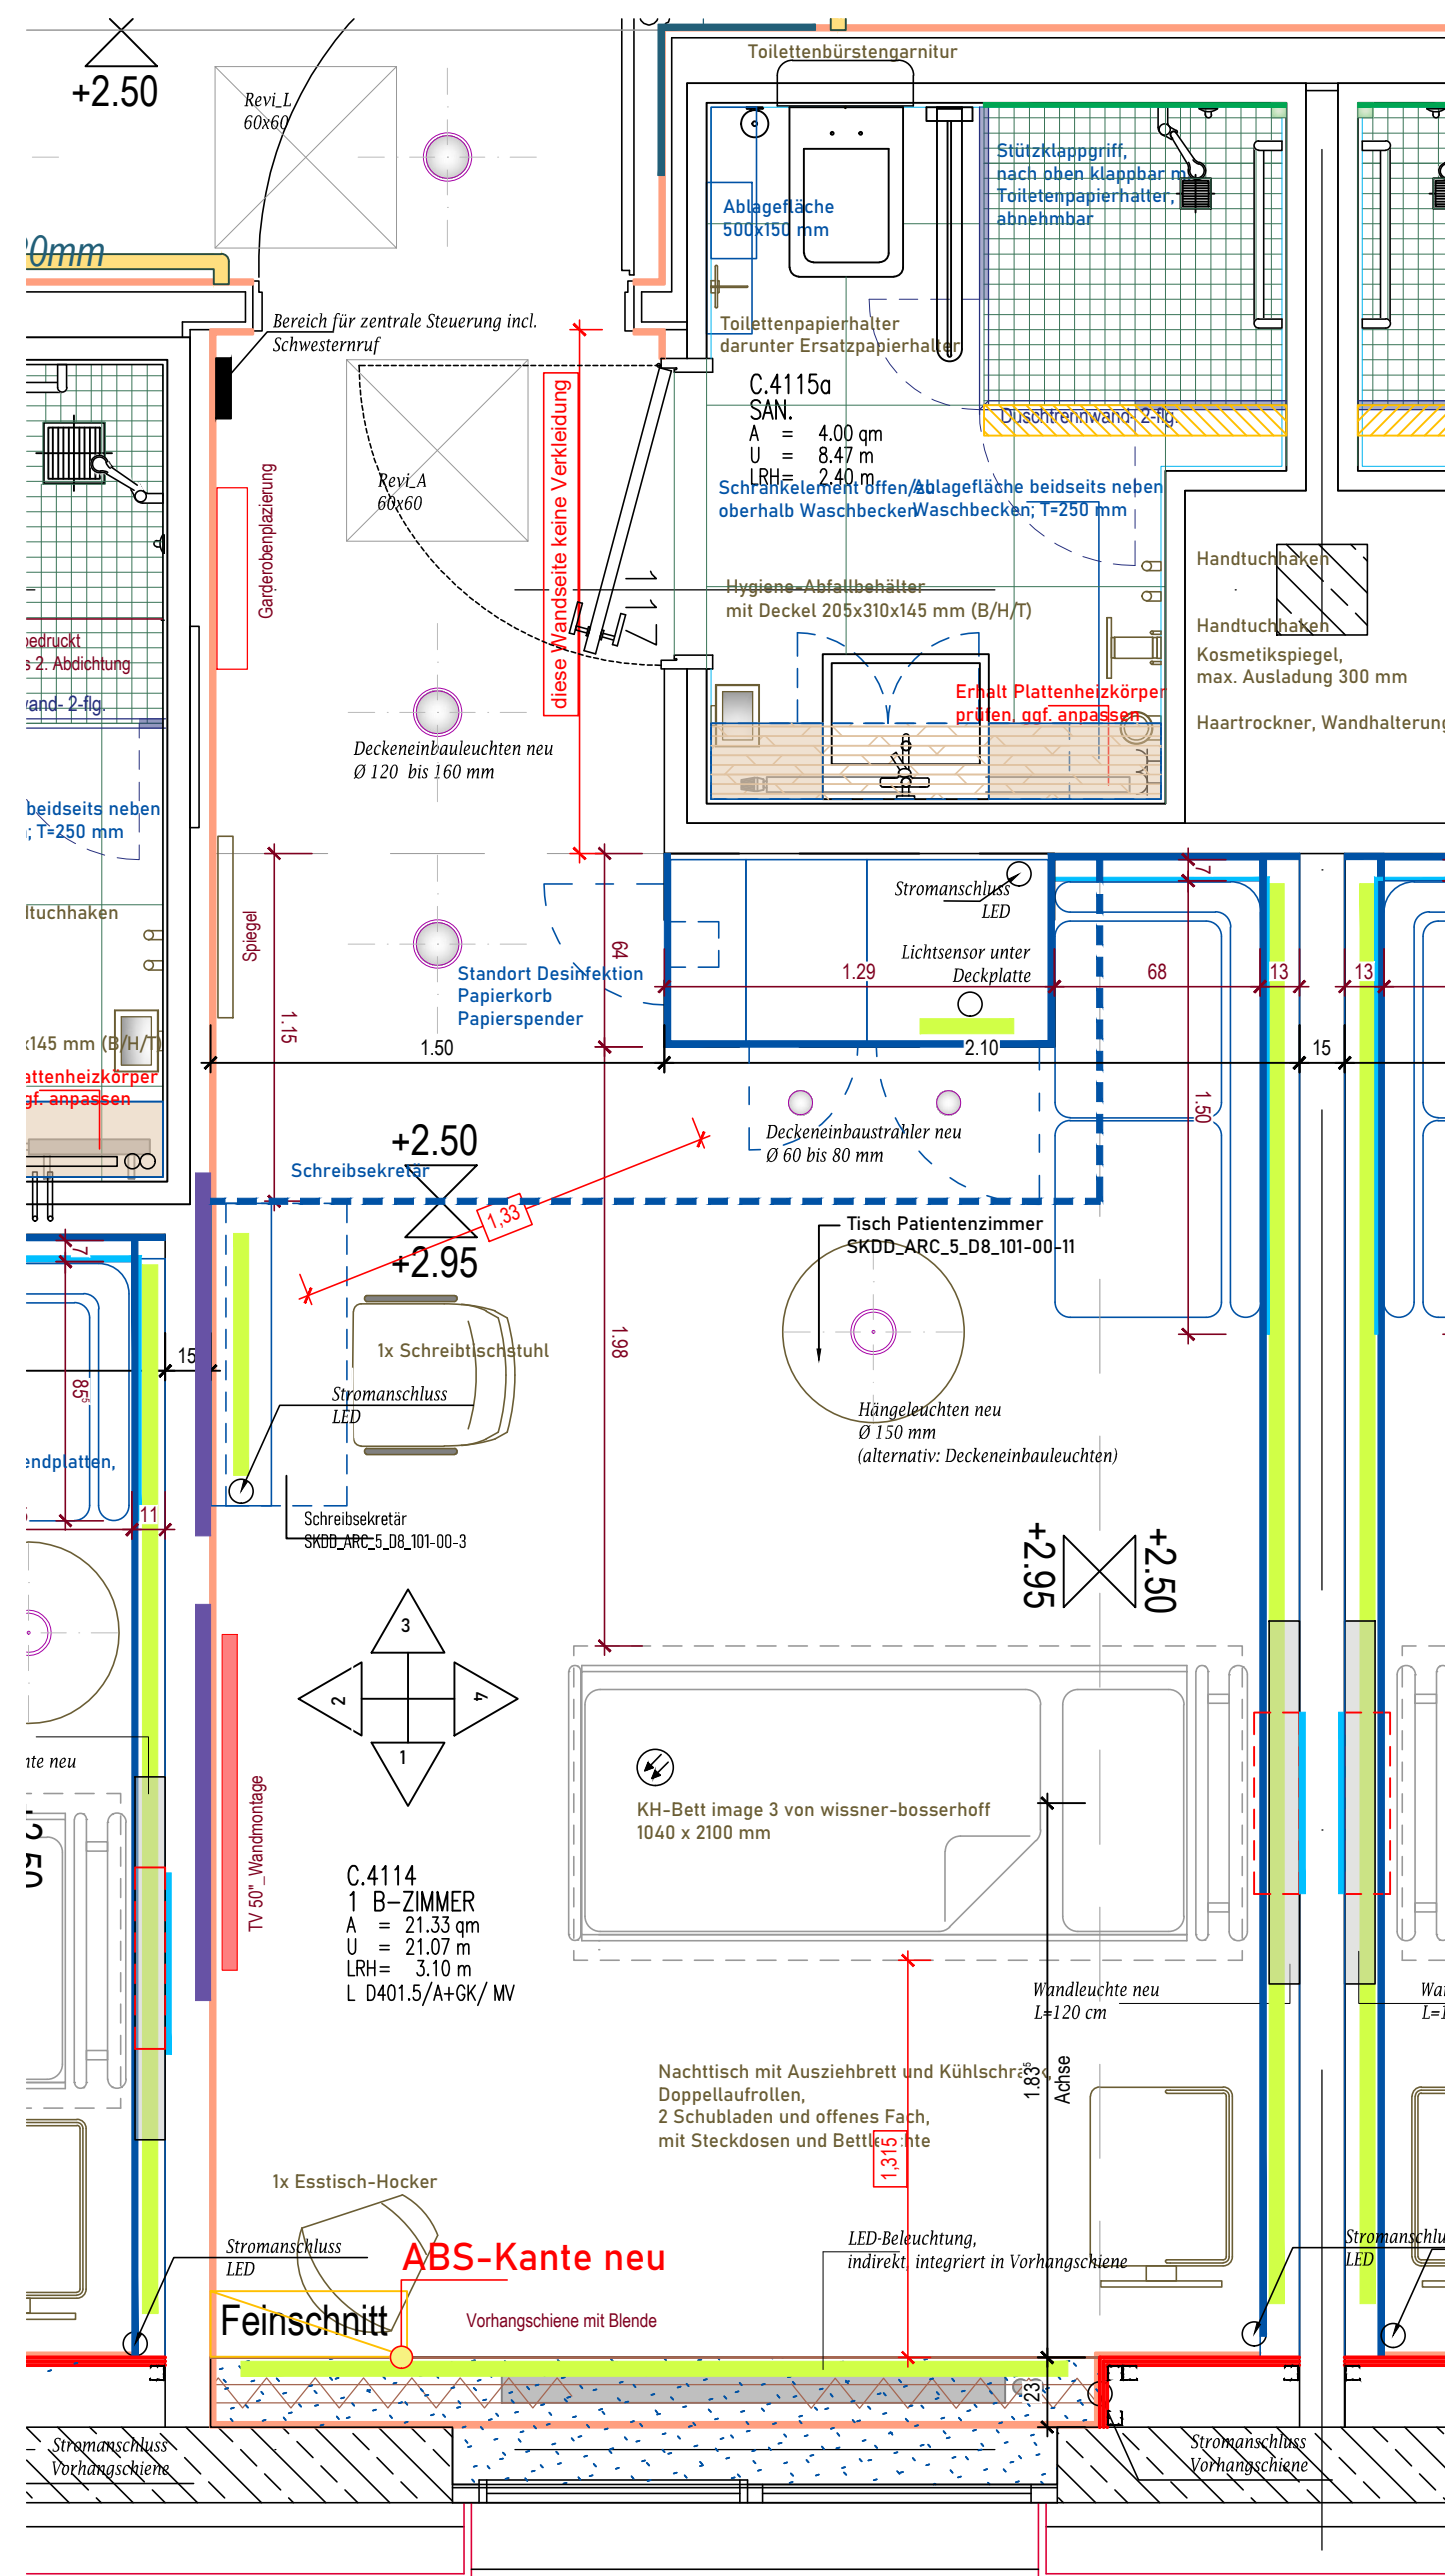


GRUNDRISS - M 1:25

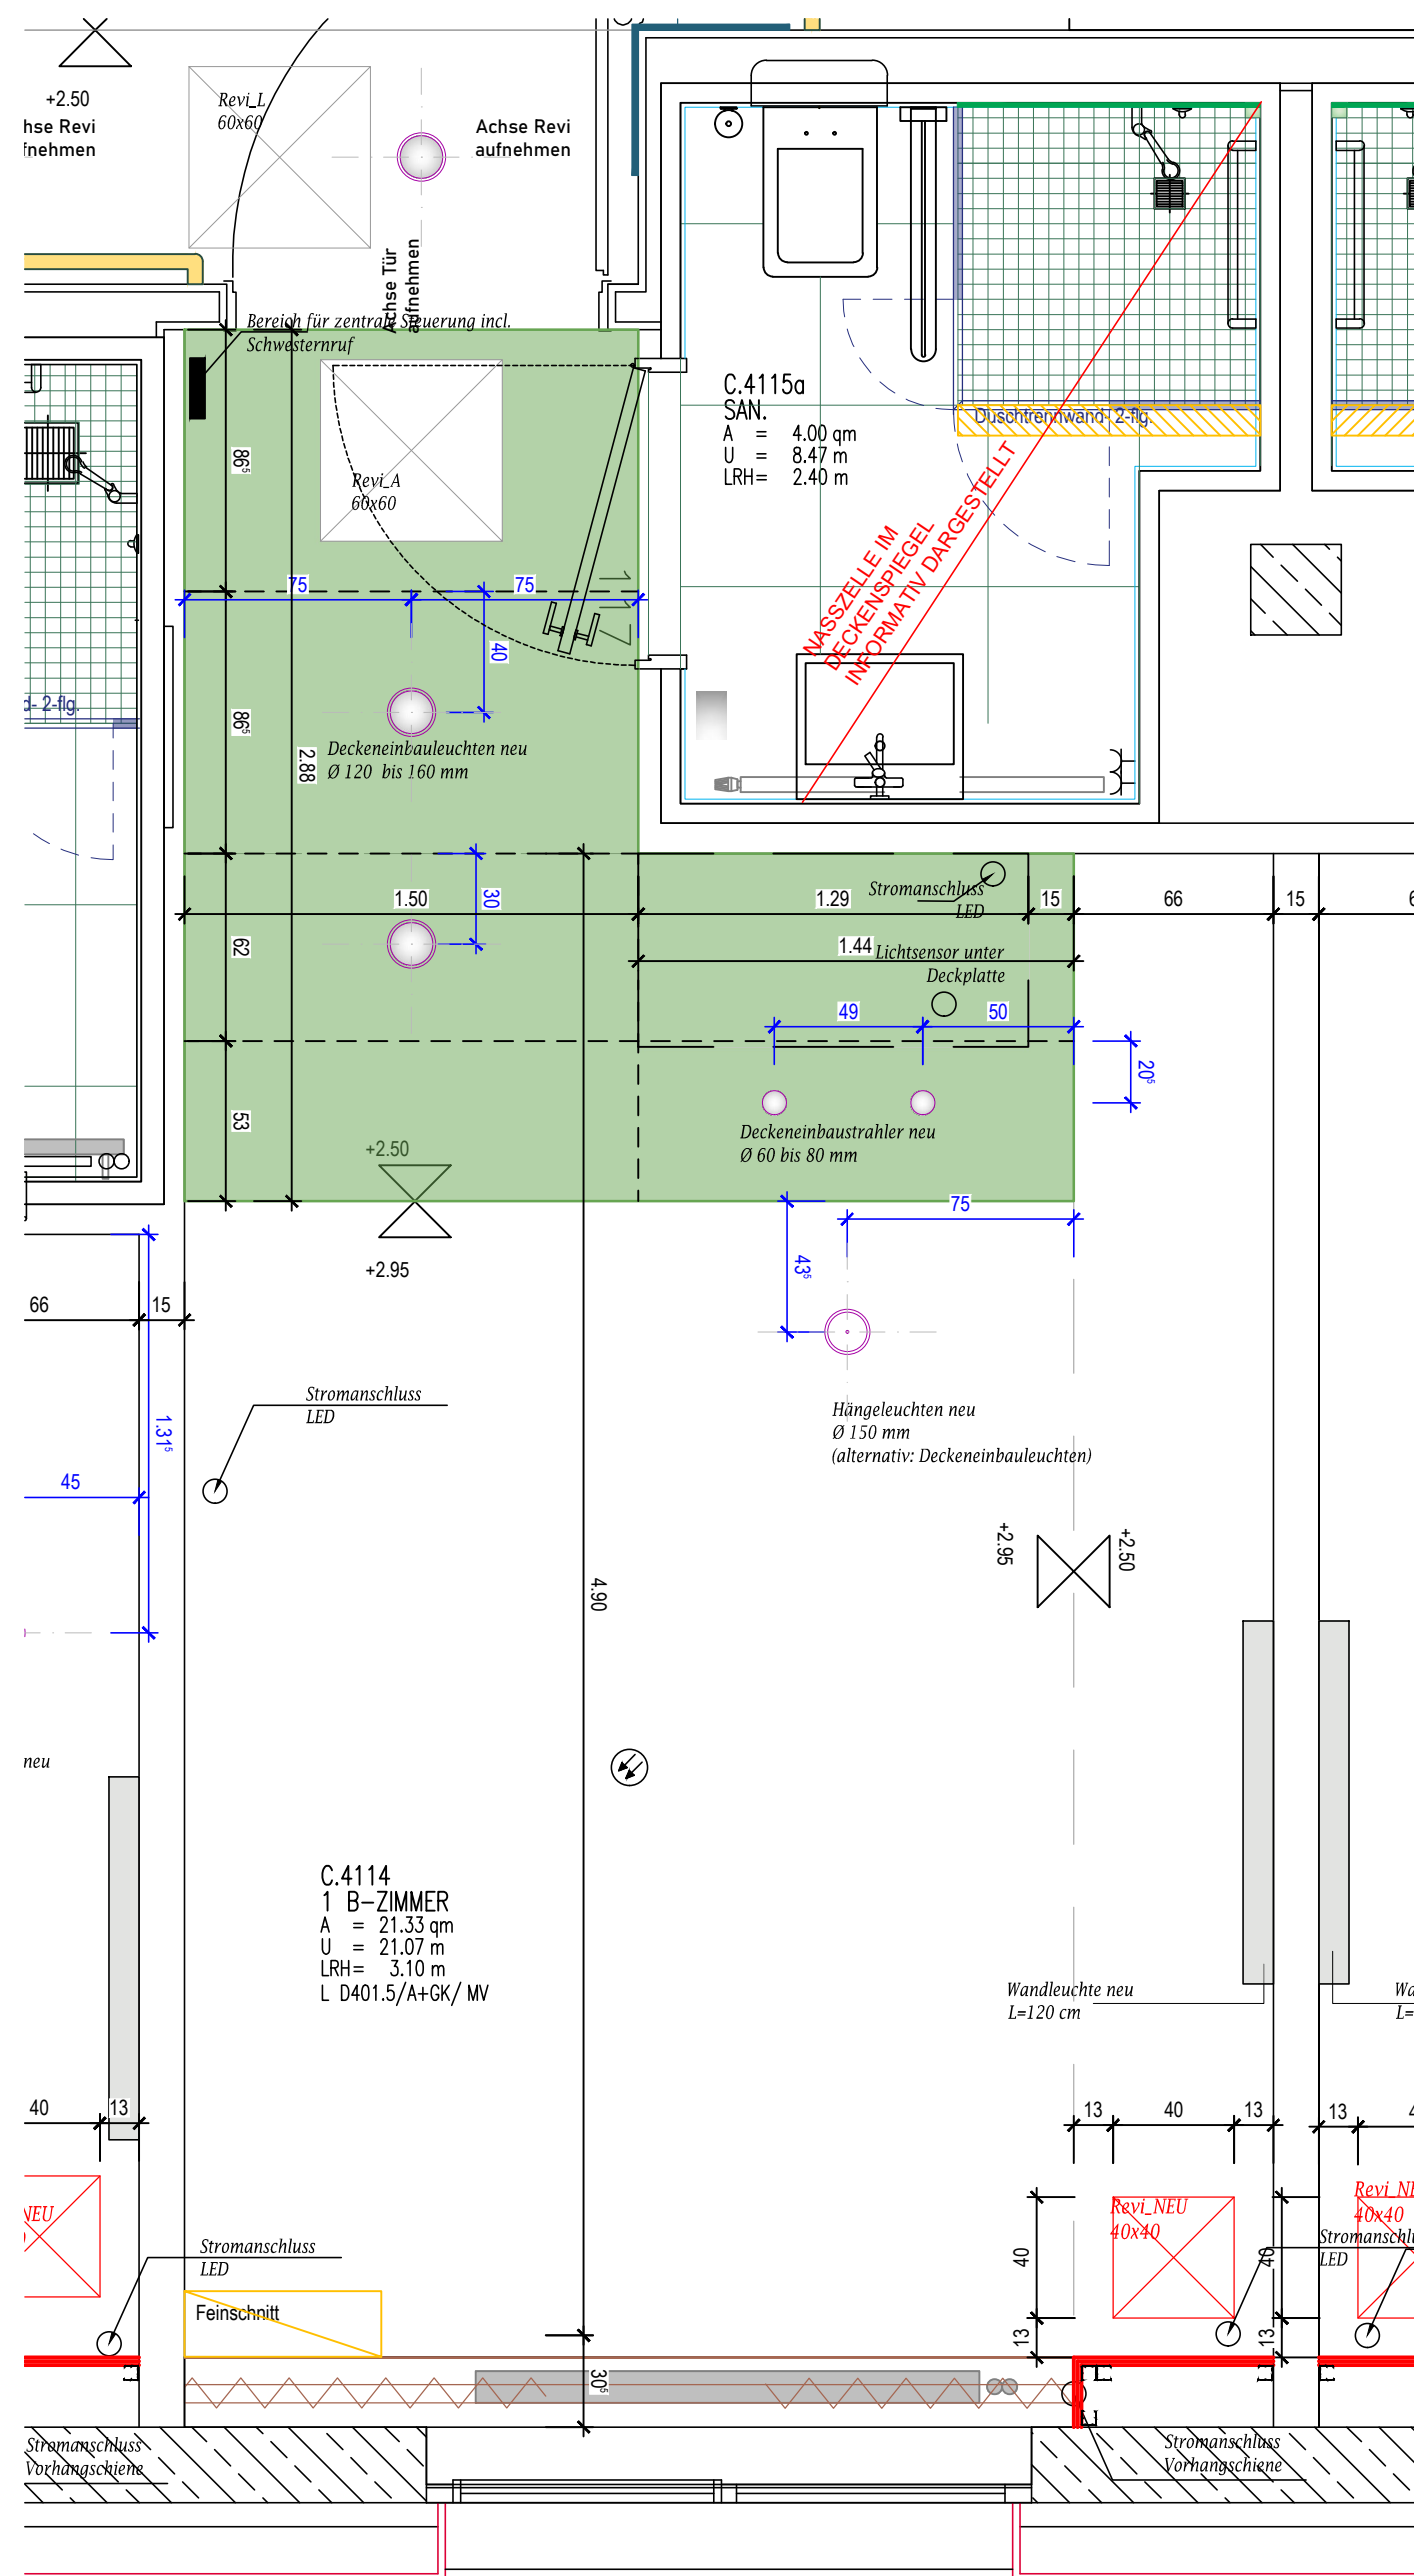

DECKENSPIEGEL - M 1:25

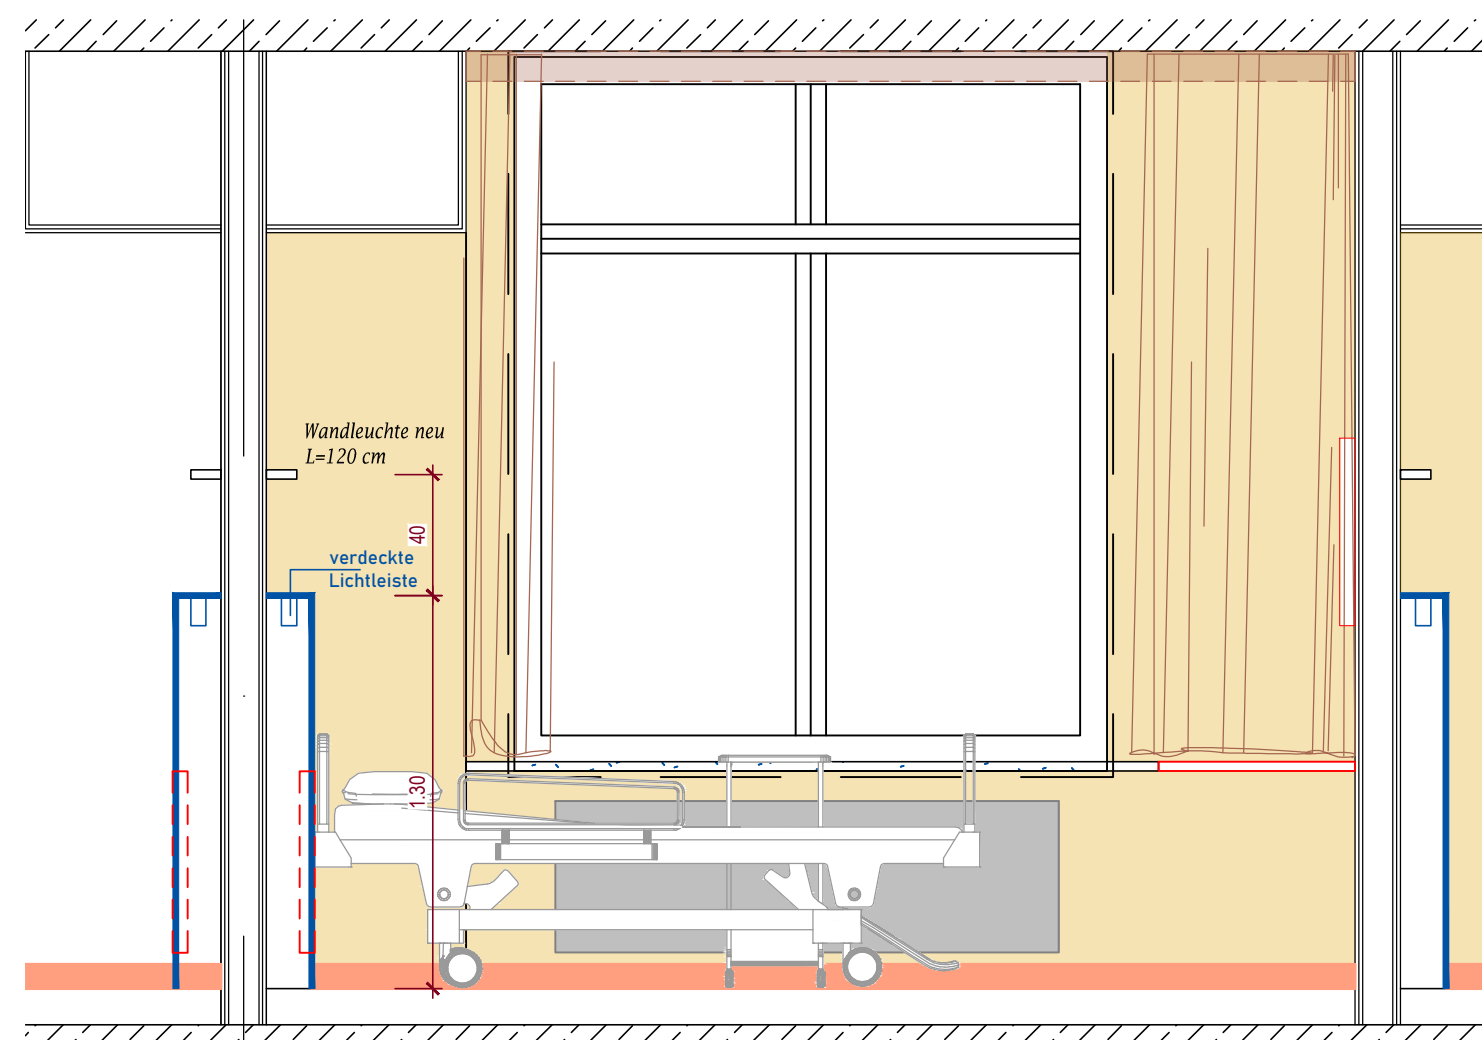

WANDANSICHT 1 - M 1:25

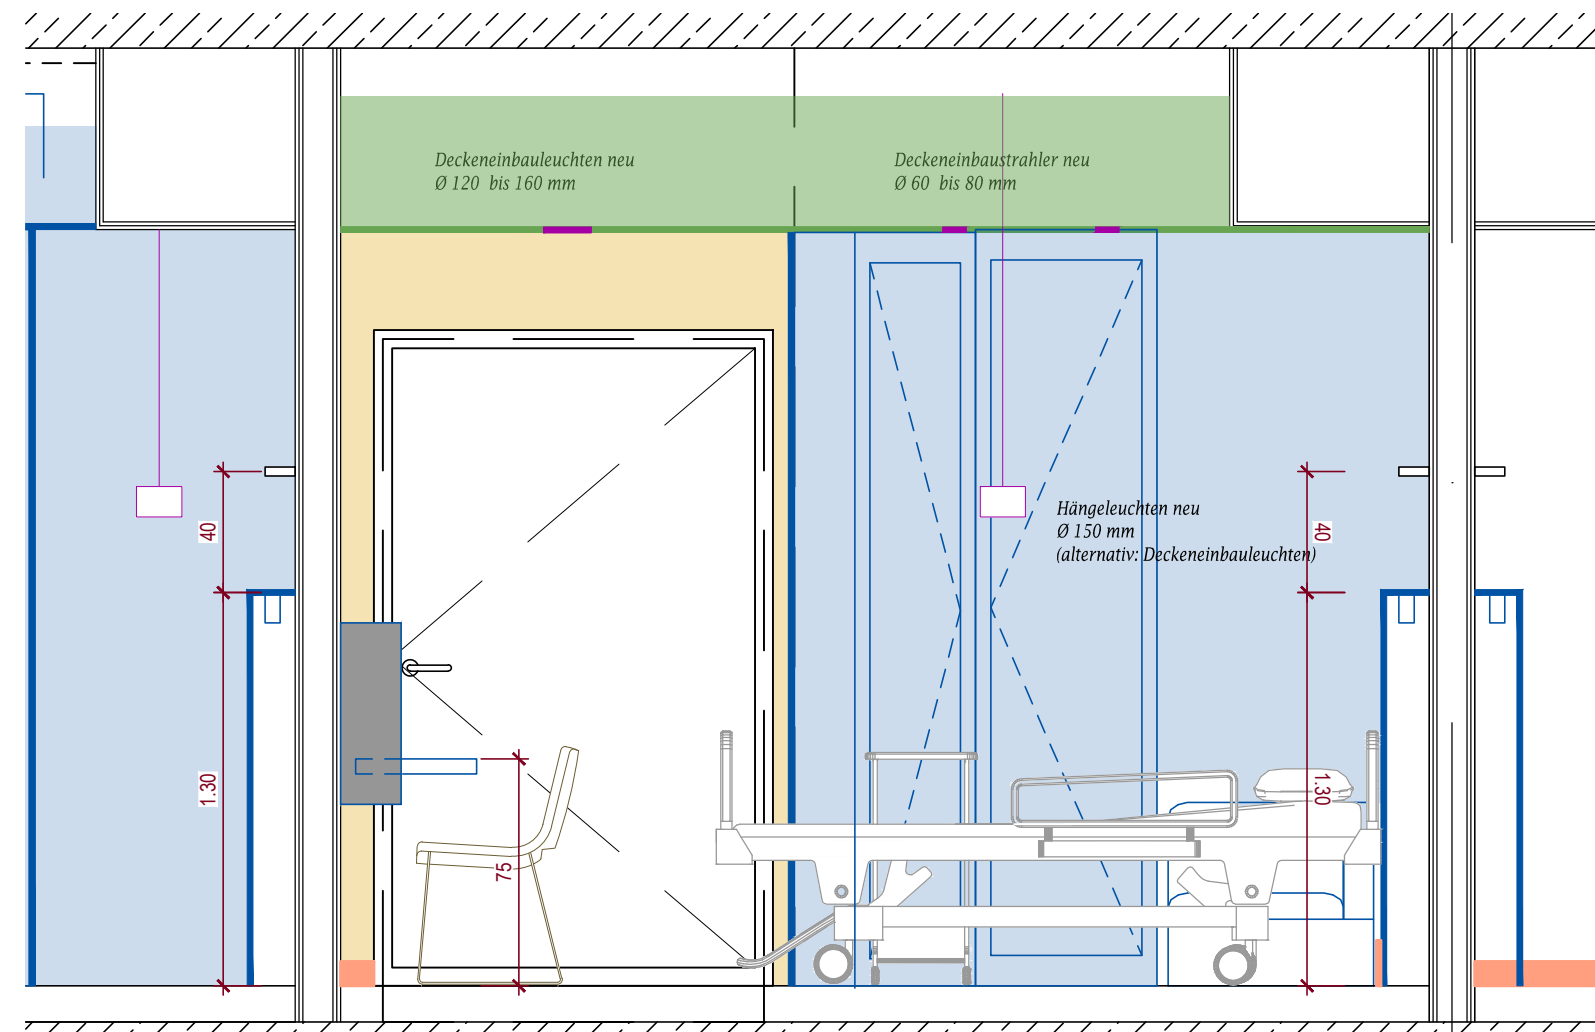


WANDANSICHT 3 - M 1:25

HINWEIS:
Patientenzimmer 4114, 4118 und 4122 identisch.
Patientenzimmer 4116 und 4120 spiegelbildlich
Patientenzimmer 4114.


- LEGENDE
- Tapete (Wald)
 - Wandfarbe nach Bemusterung
 - Möbeleinbauten
 - Sockelleisten
 - Verkleidung hinter Patientenbett
 - Verkleidung Decke Tischlerarbeiten
 - Verkleidung Decke Gipskanton

- LEGENDE
- Traversen für Heizkörpermontage
Höhe nach Angabe HSL
 - Verstärkung Trockenbau zur
Montage von Schreibtisch und TV- Geräten
 - Einbauleuchten LED
 - Wandleuchte über KH-Bett
 - Verstärkung Trockenbau zur Montage von
Wandschränken, Montage von Medienarmen
Ablagen in Bädern
 - Sichtbare Raumkanten - Gewerk Tischler
 - Sockelleisten

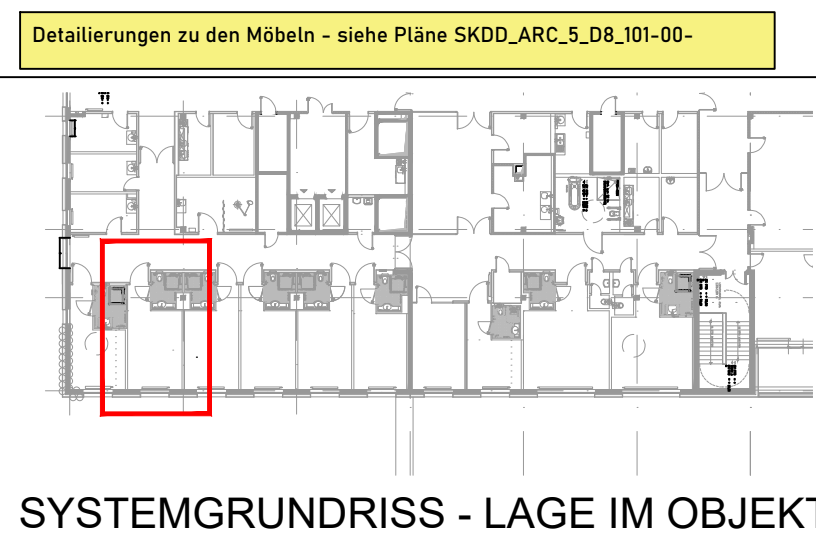

SYSTEMGRUNDRISS - LAGE IM OBJKT

INDEX	DATUM	GEZ.	ART DER AENDERUNG
05	15.04.2025	RZ1	geometrische Produktionsangaben nach BIM ändern in Produktneutralität auf Hinweis Vergabestelle
04	02.04.2025	RZ1	Planüberarbeitung in Einzelbereichen nach Besprechung 01.04.2025
03	26.03.2025	RZ1	Planergänzungen in Einzelbereichen
02	20.01.2025	RZ1	Grundrissüberarbeitung nach Festlegung Beratung 17.01.2025
01	08.01.2025	RZ1	Überarbeitung Leuchtenanordnung, Ergänzung Revit-Kappen nach Mail 25.12.2024, FB Baustandhaltung
00	18.12.2024	RZ1	Planunterlage für Workshop mit FB Baustandhaltung

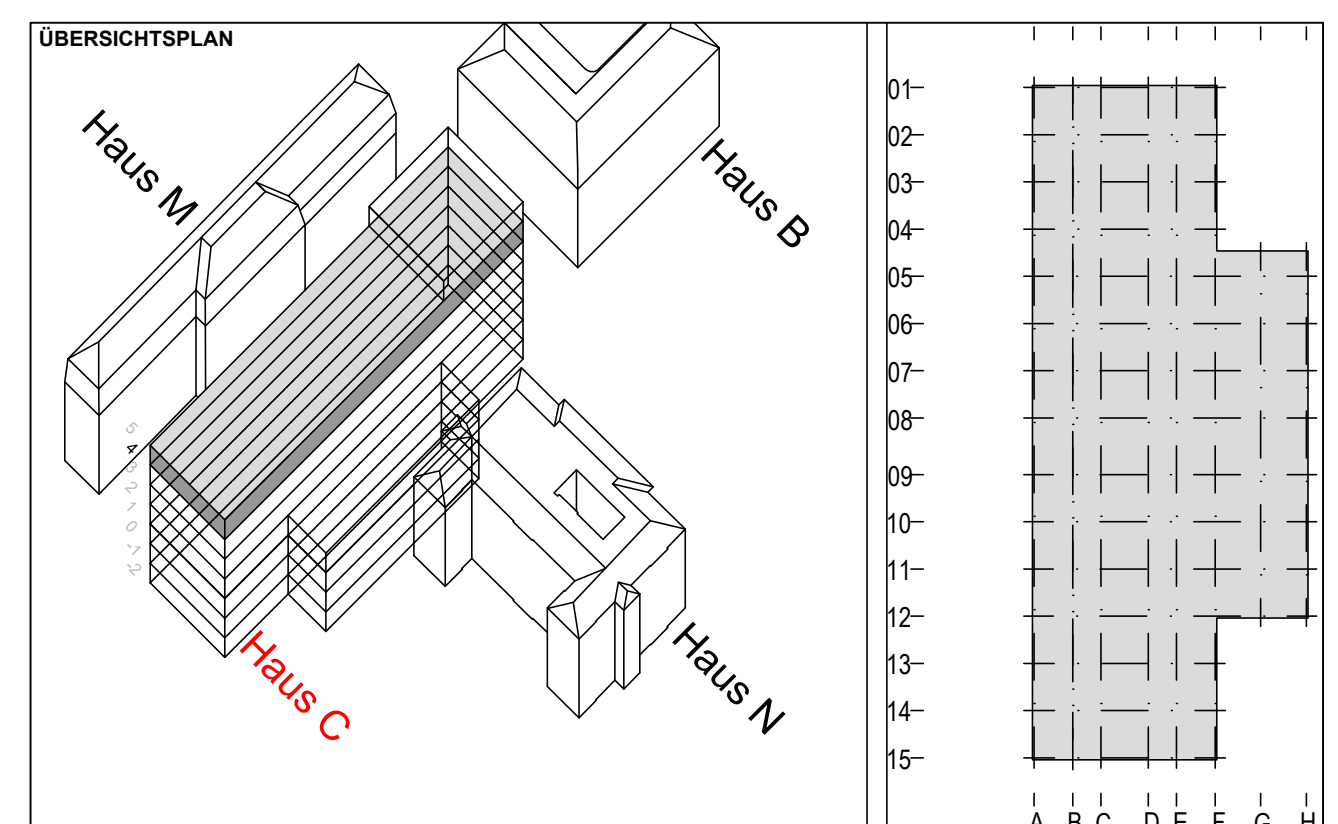

PROJEKT	Umbau Normalstation zu einer Wahlleistungsstation
PLANINHALT	AUSFÜHRUNGSPLANUNG Grundriss und Wandabwicklungen Raum C.4114
BAUHERR	Krankenhaus Dresden-Friedrichstadt Städtisches Klinikum Friedrichstrasse 41 - 01067 Dresden Tel: 0351/ 480-0 - Fax: 0351/ 480 30 09

ARCHITEKT	Freigebe DURCH ARCHITEKT
Planerstellung unter Hinzunahme Dokumentation 2007	Architekt
Haustechnik	

LEISTUNGSPHASE	ERSTELLER	INHALT	Datensatz
DATUM	GEZEICHNET	GEPRÜFT	PLANGRÖSSE
21.11.2024	RZ1	JS	970x540
			MASSSTAB
			1: 25
			BLATT-NR.
			D8-100-4114
			INDEX
			00