




WANDANSICHT 2 - M 1:25

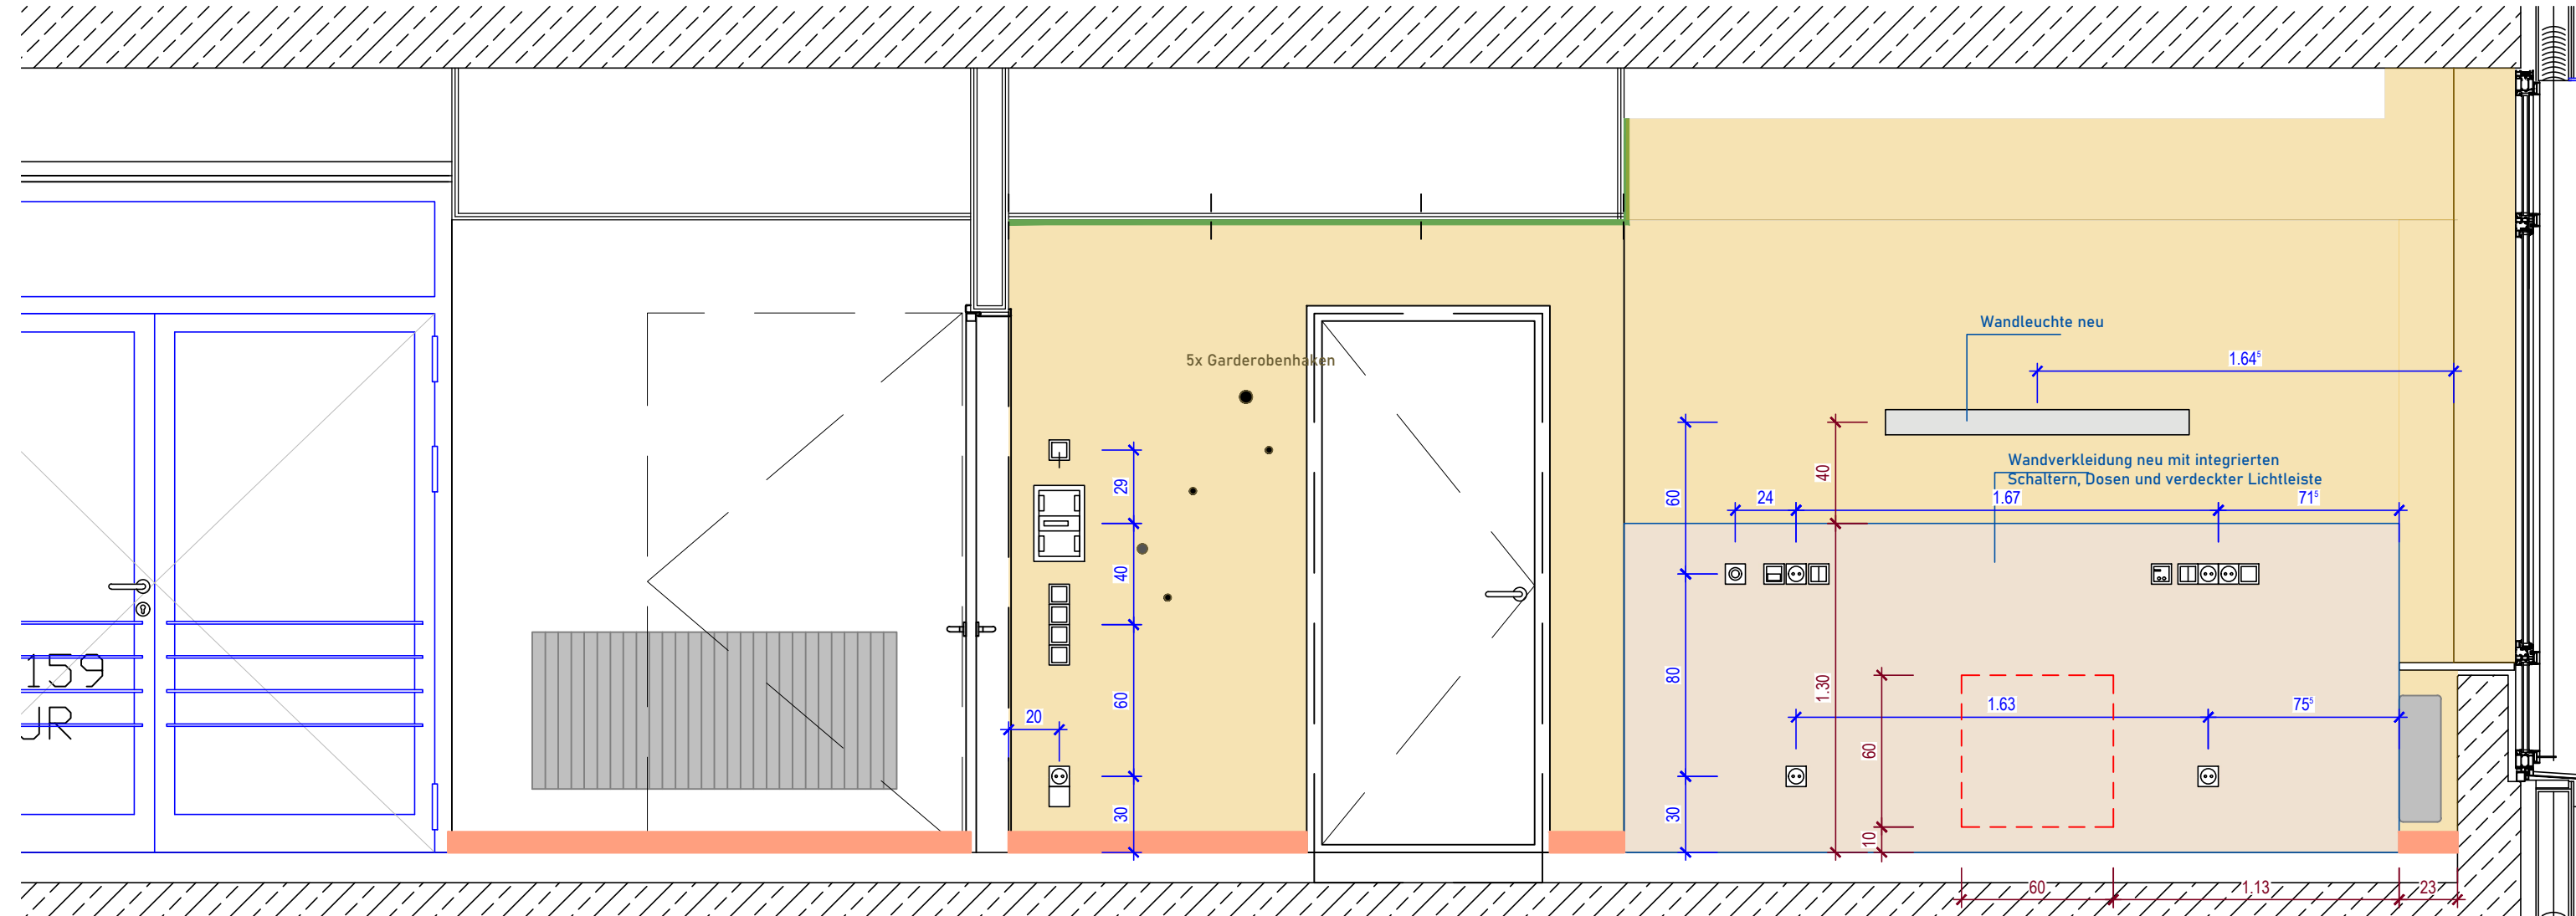


WANDANSICHT 4 - M 1:25

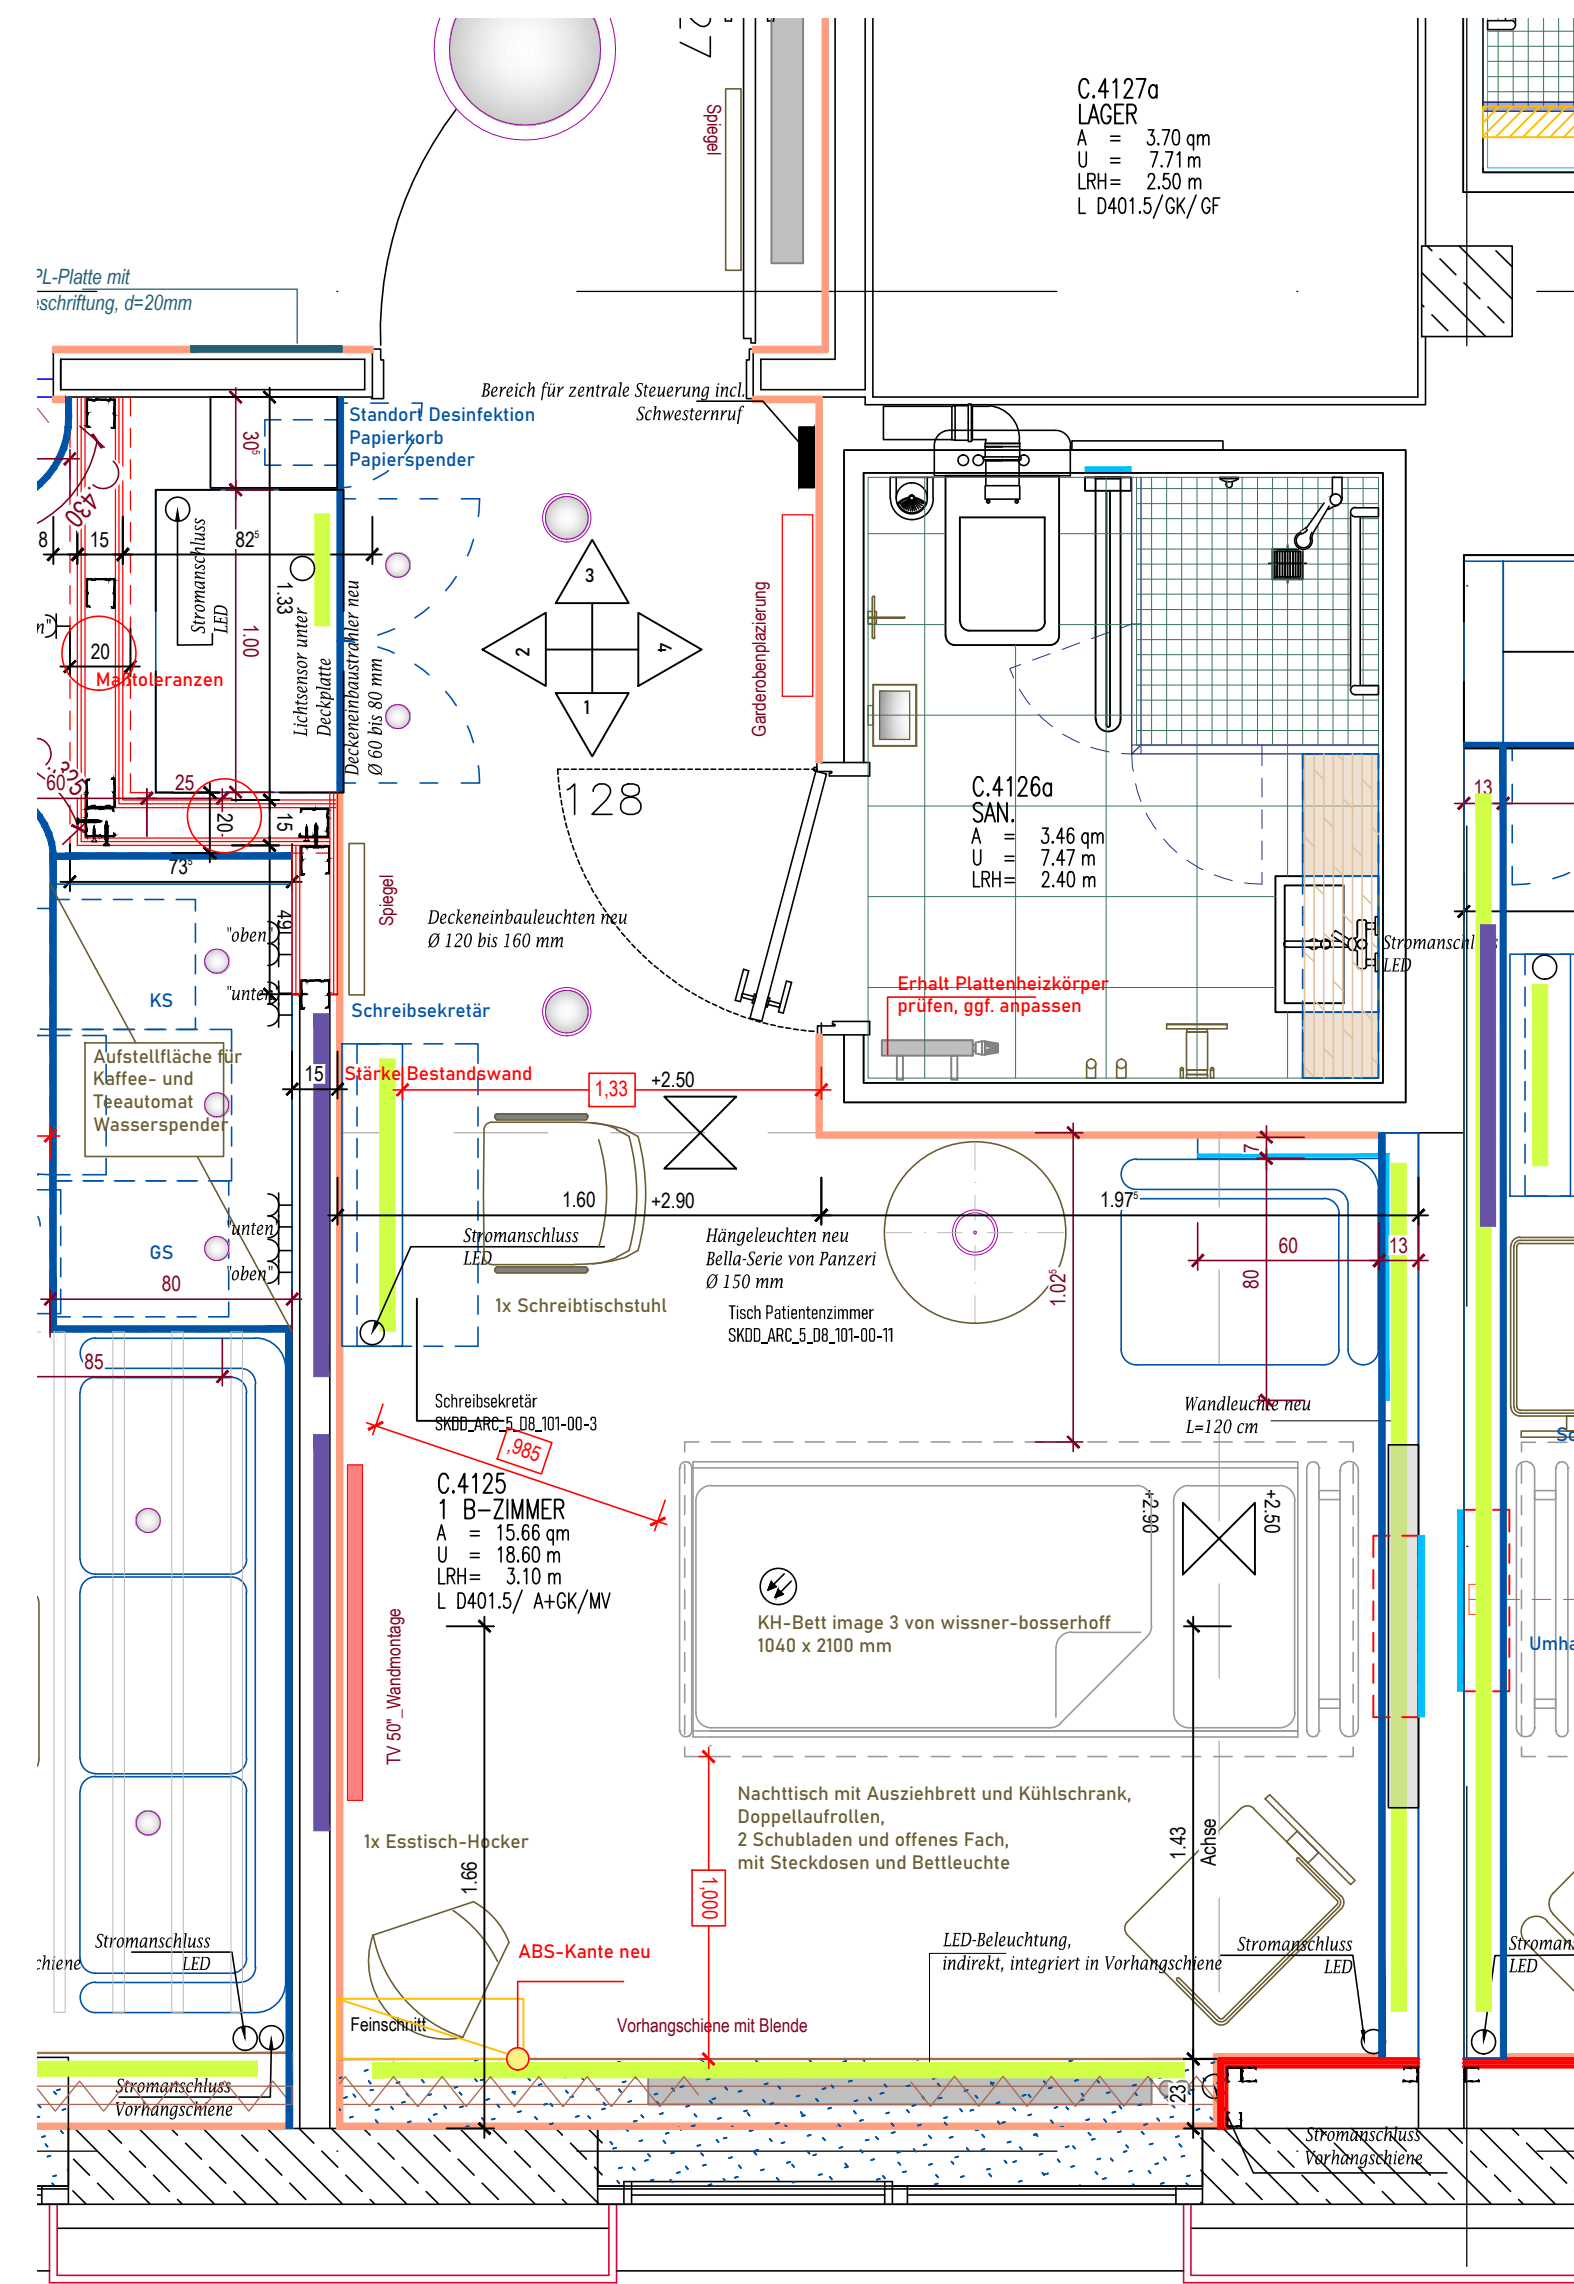


GRUNDRISS- M 1:25

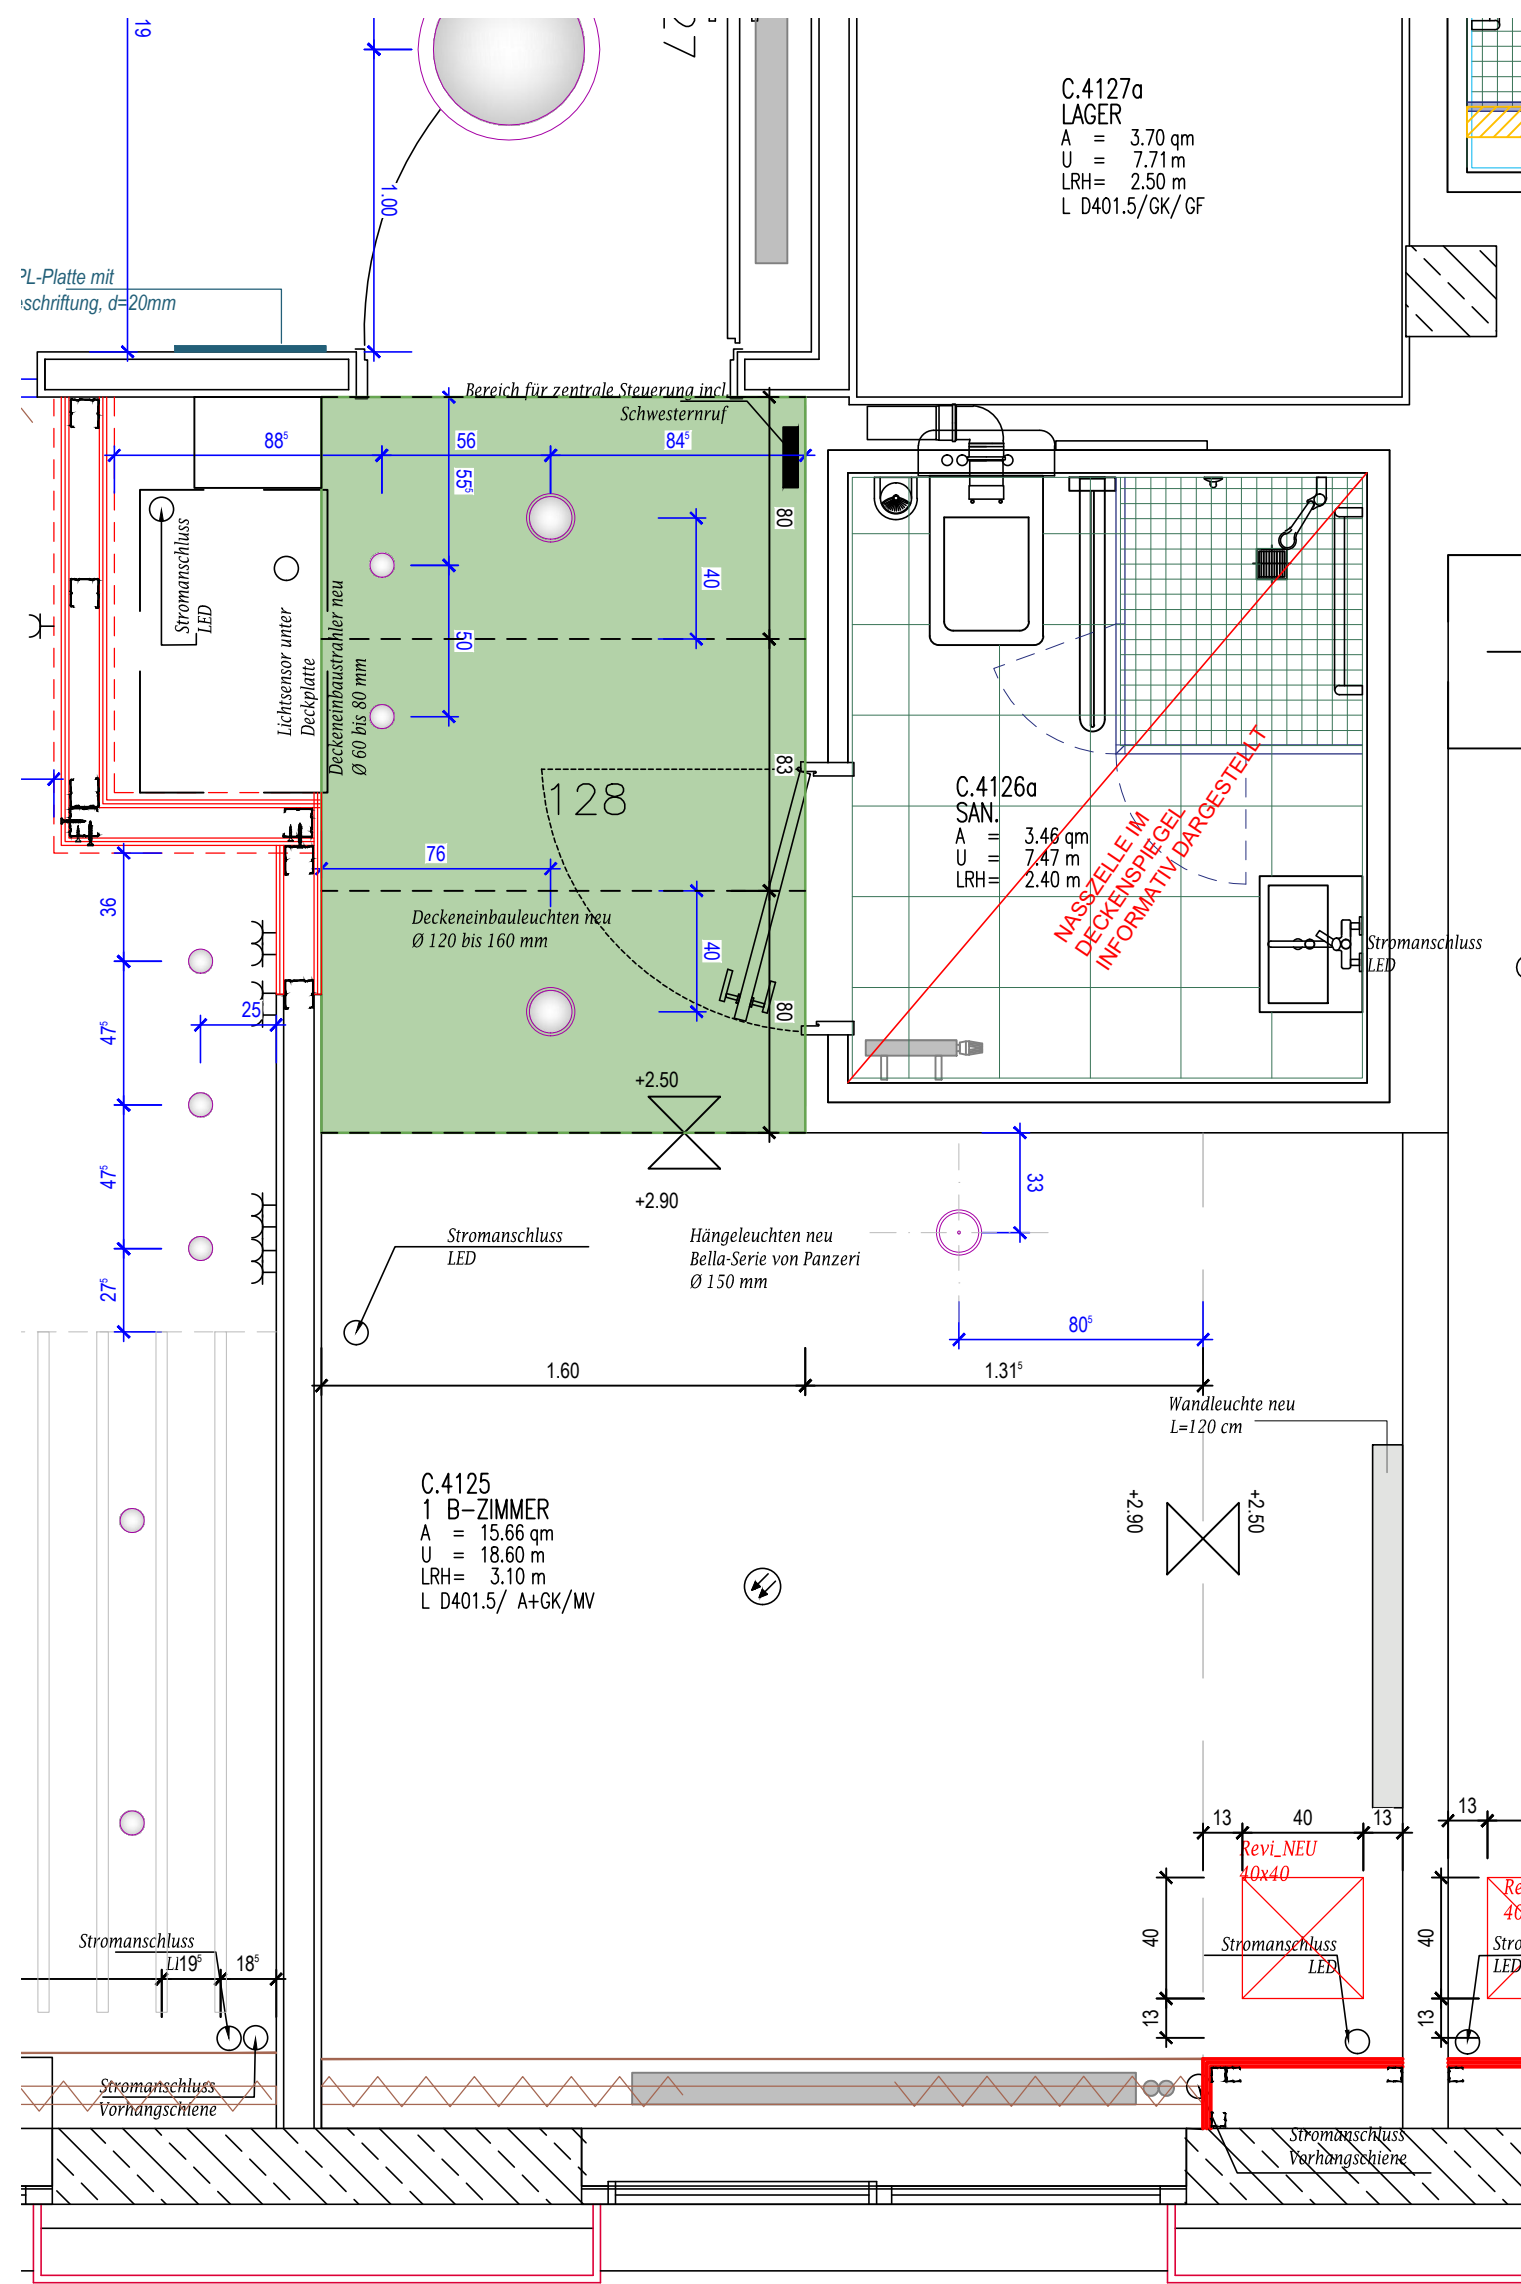

DECKENSPIEGEL - M 1:25

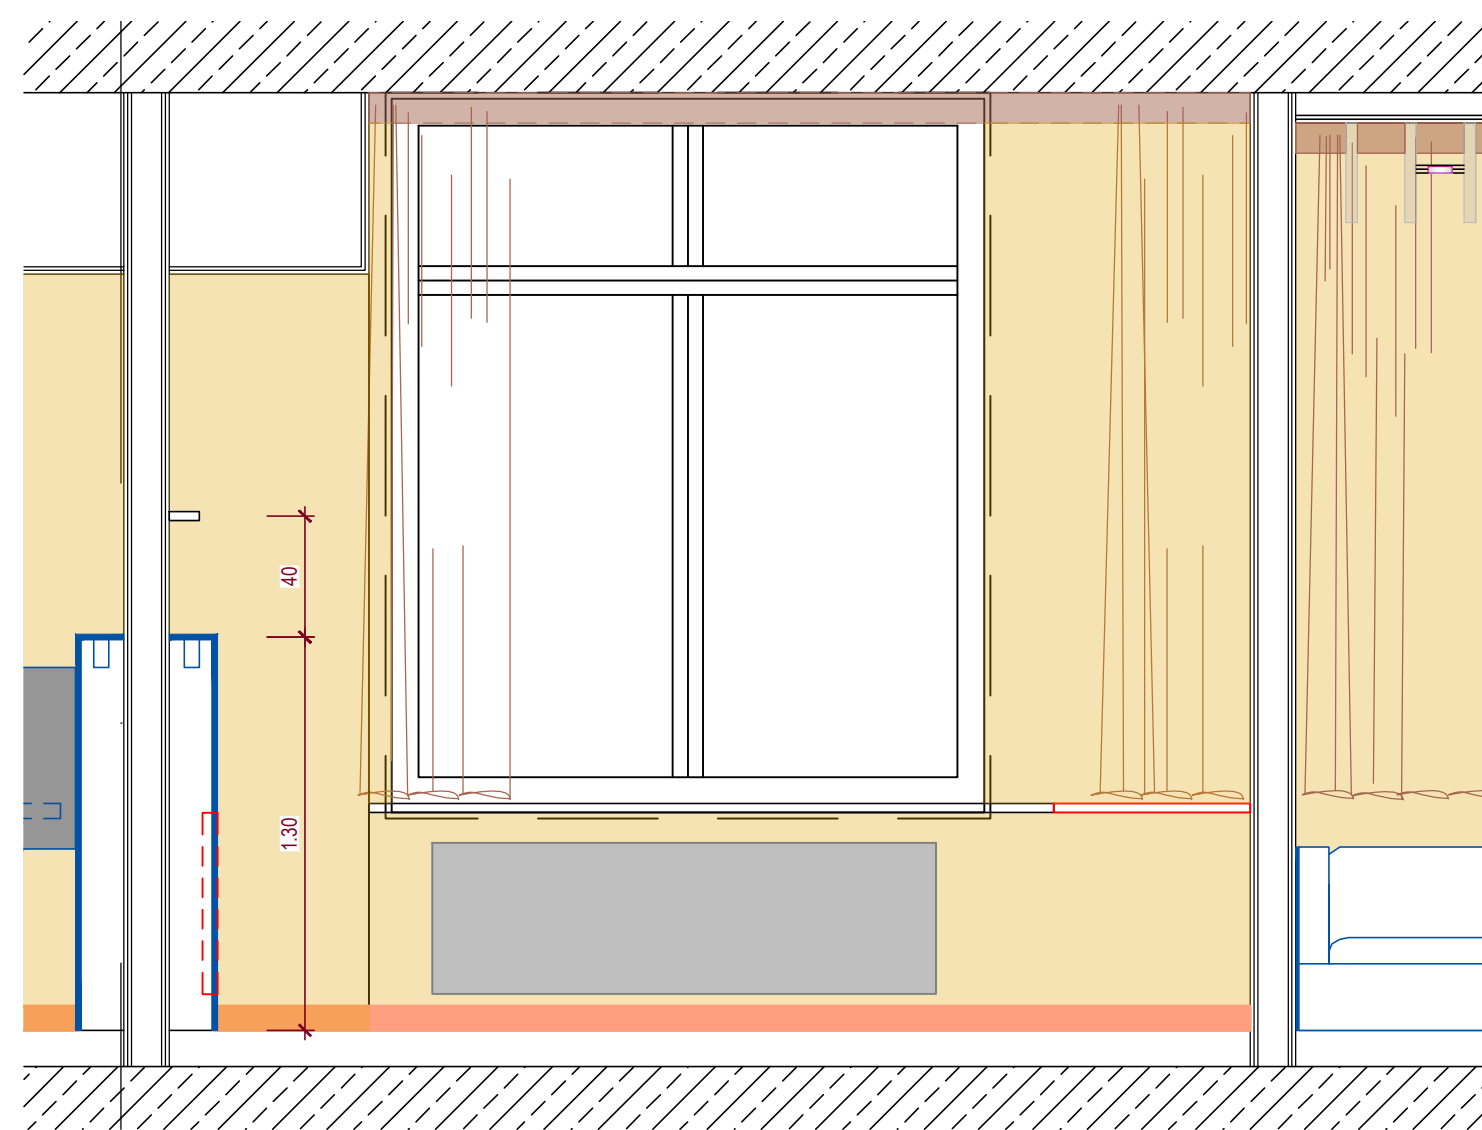


WANDANSICHT 1 - M 1:25

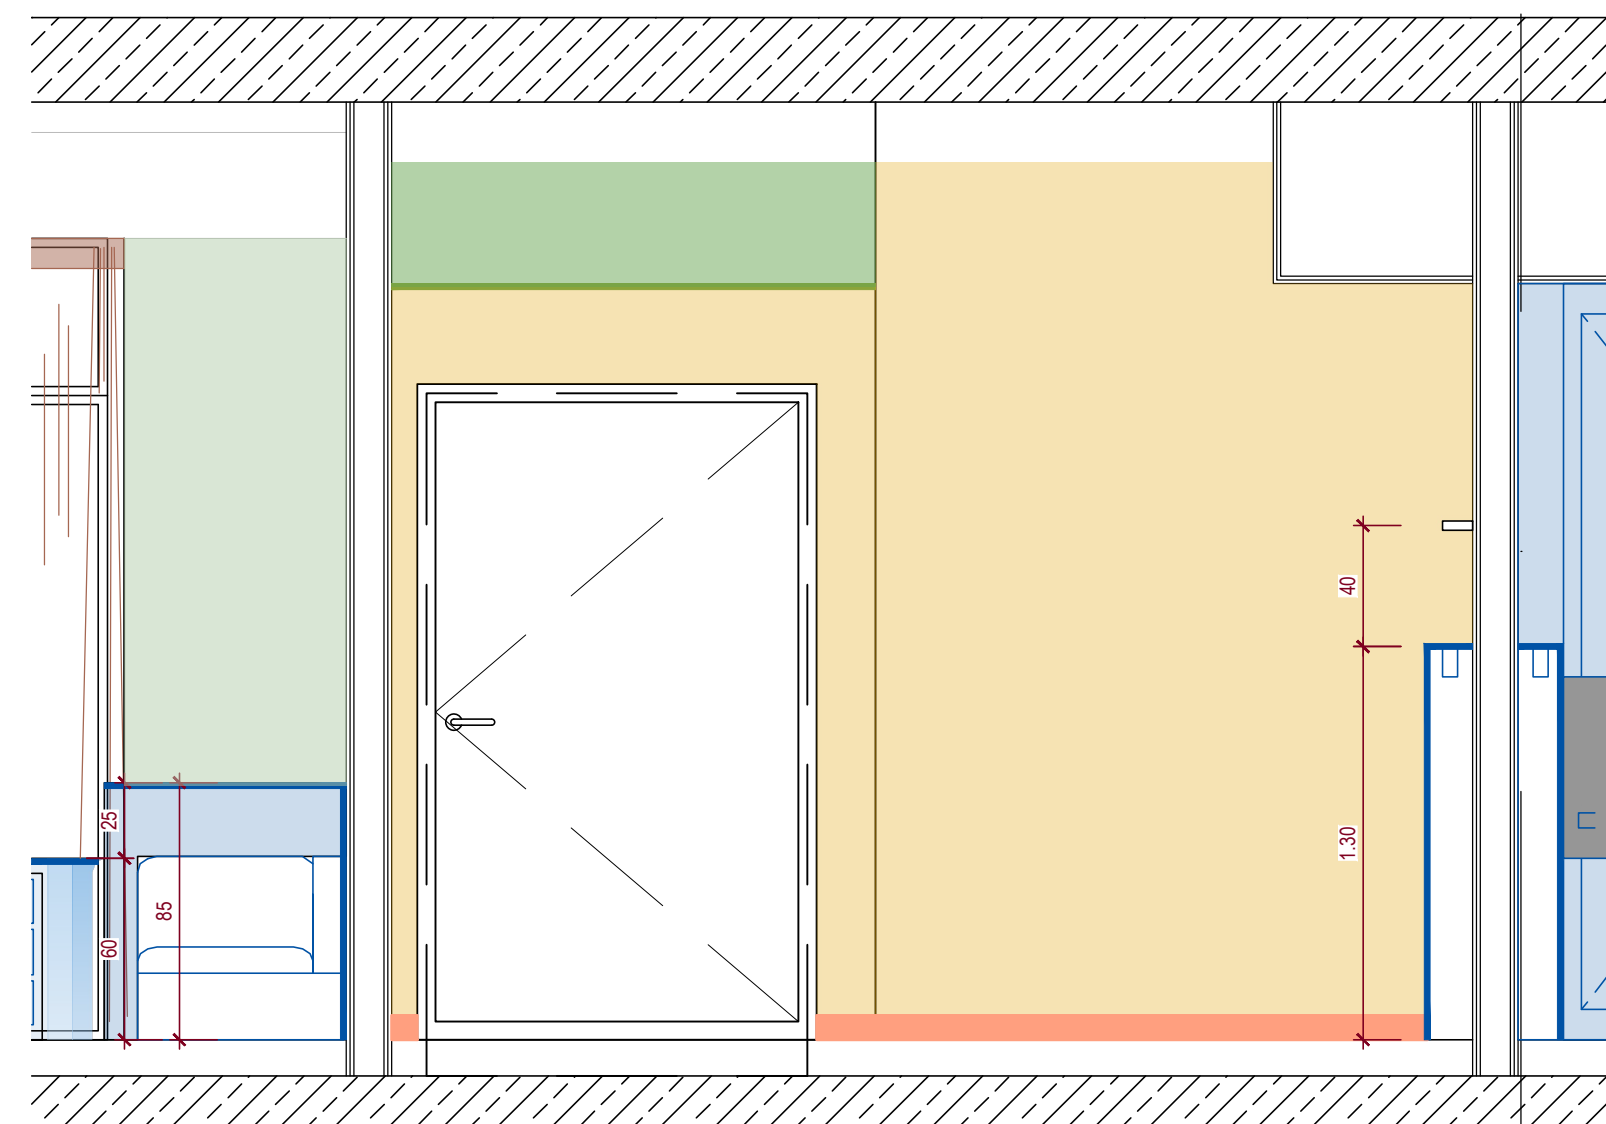


WANDANSICHT 3 - M 1:25

- LEGENDE
- Tapete (Wald)
 - Wandfarbe nach Bemusterung
 - Möbelenbauten
 - Sockelleisten
 - Verkleidung hinter Patientenbett
 - Verkleidung Decke Tischlerarbeiten
 - Verkleidung Decke Gipskarton
- LEGENDE
- Traversen für Heizkörpermontage Höhe nach Angabe HSL
 - Verstärkung Trockenbau zur Montage von Schreibtisch und TV-Geräten
 - Einbauleuchten LED
 - Wandleuchte über KH-Bett
 - Verstärkung Trockenbau zur Montage von Wandstrahlen, Montage von Medienarmen Ablagen in Bädern
 - Sichtbare Raumkanten - Gewerk Tischler
 - Sockelleisten

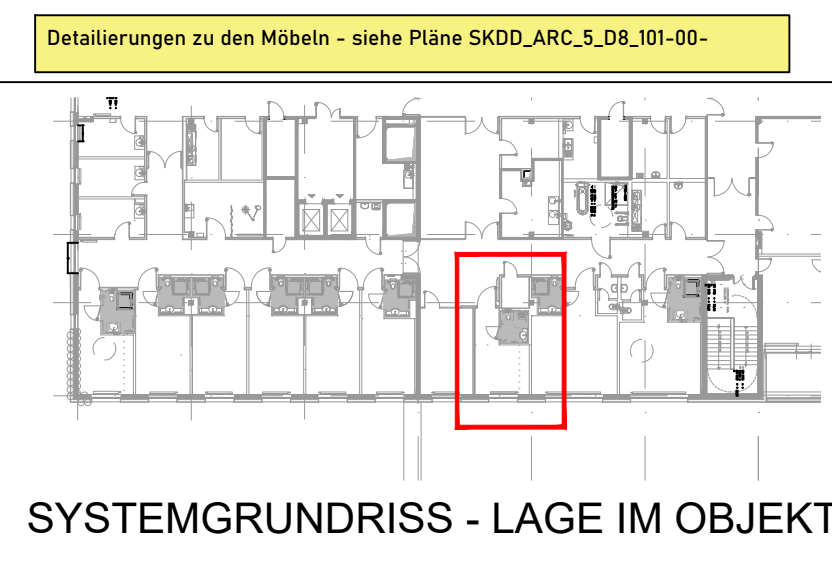

SYSTEMGRUNDRISS - LAGE IM OBJEKT

INDEX	DATUM	GEZ.	ART DER ÄNDERUNG
05	15.04.2025	RZ1	geometrische Produktionsangaben nach B11 ändern in Produktneutralität auf Hinweis Vergabestelle
04	01.04.2025	RZ1	Planüberarbeitung in Einzelbereichen nach Besprechung 01.04.2025
03	26.03.2025	RZ1	Planergänzungen in Einzelbereichen
02	20.01.2025	RZ1	Grundrissüberarbeitung nach Festlegung Beratung 17.01.2025
01	07.01.2025	RZ1	Überarbeitung Leuchtenanordnung, Ergänzung Rev-Kappen nach Mail 20.12.2024, FB Baustandhaltung
00	18.12.2024	RZ1	Planunterlage für Workshop mit FB Baustandhaltung

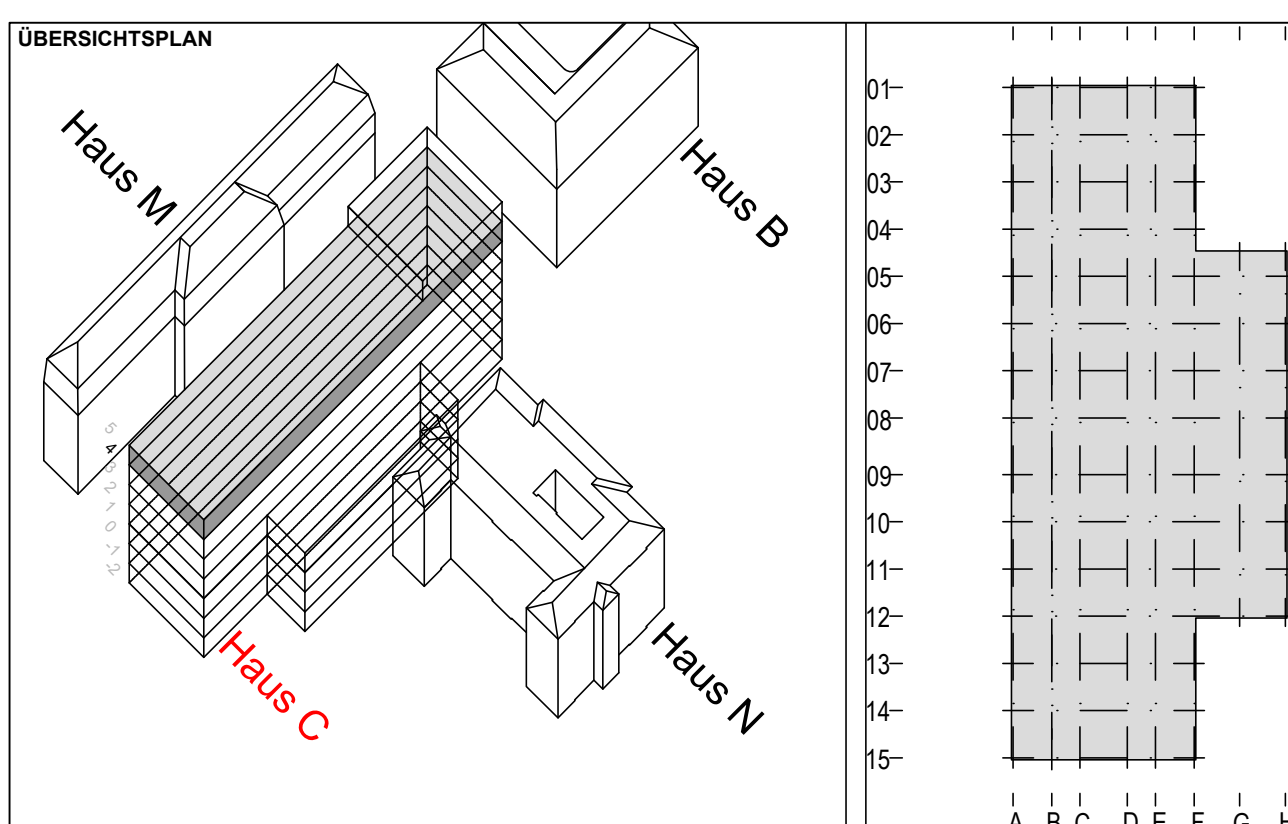

PROJEKT

Umbau Normalstation zu einer Wahlleistungsstation

PLANINHALT

AUSFÜHRUNGSPLANUNG

Grundriss und Wandabwicklungen Raum C.4125

BAUHERR

Krankenhaus Dresden-Friedrichstadt

Städtisches Klinikum

Friedrichstrasse 41 - 01067 Dresden

Tel: 0351/ 480-0 - Fax: 0351/ 480 30 09

ARCHITEKT

FREIGABE
DURCH ARCHITEKT

.....

Planerstellung unter Hinzunahme Dokumentation 2007

Architekt

Haustechnik

LEISTUNGSPHASE	ERSTELLER	INHALT	Datensatz			
5	S	4. OG	SKDD_ARC_5_D8-100-02			
DATUM	GEZEICHNET	GEPRÜFT	PLANGRÖSSE	MASSSTAB	BLATT-NR.	INDEX
29.11.2024	RZ1	JS	970x540	1: 25	D8-100-4125	00