




WANDANSICHT 2 - M 1:25

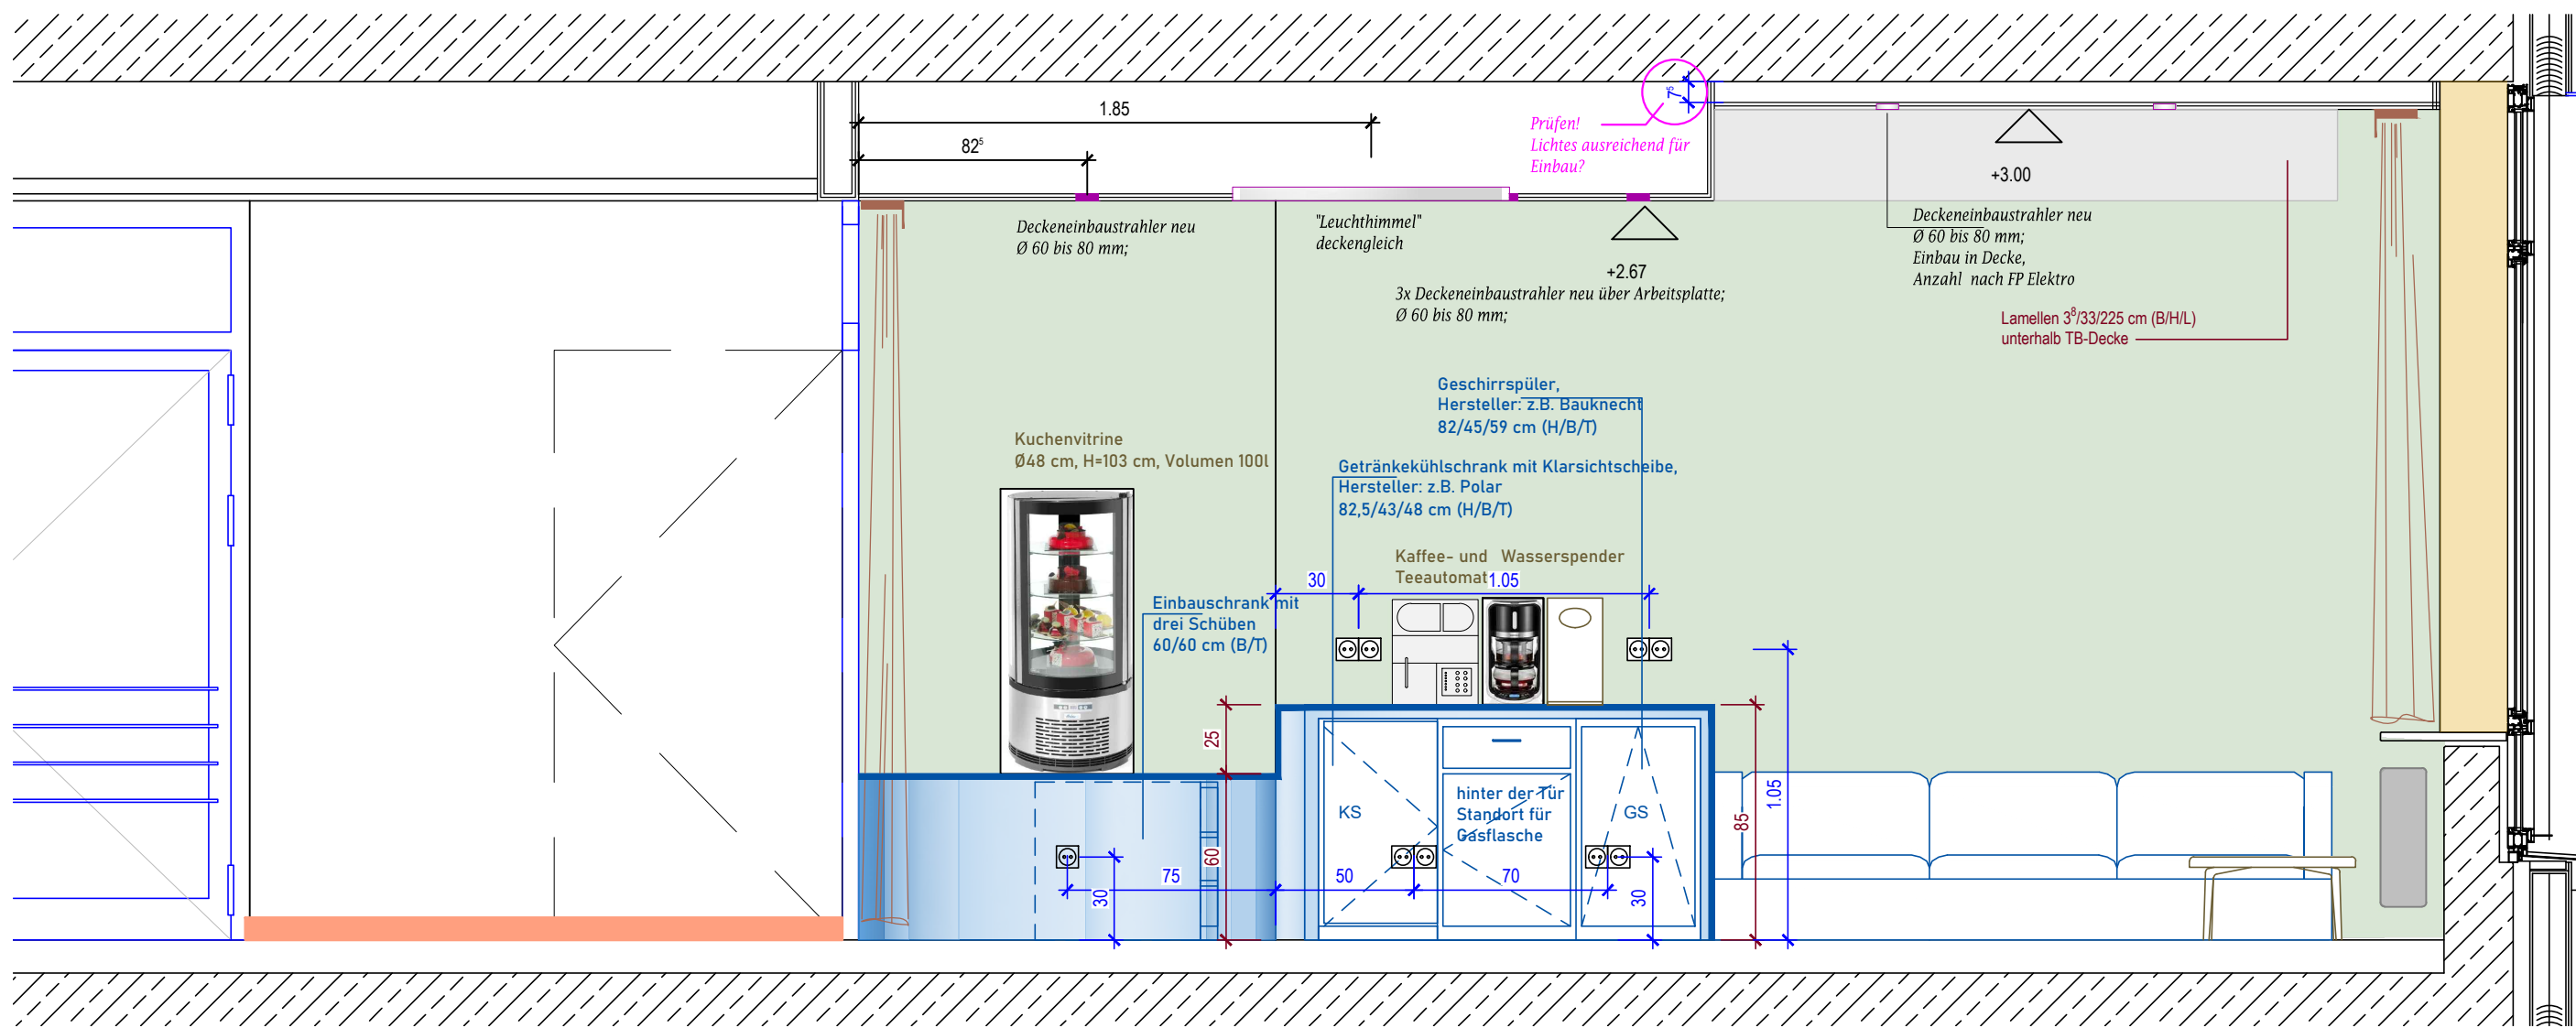


WANDANSICHT 4 - M 1:25

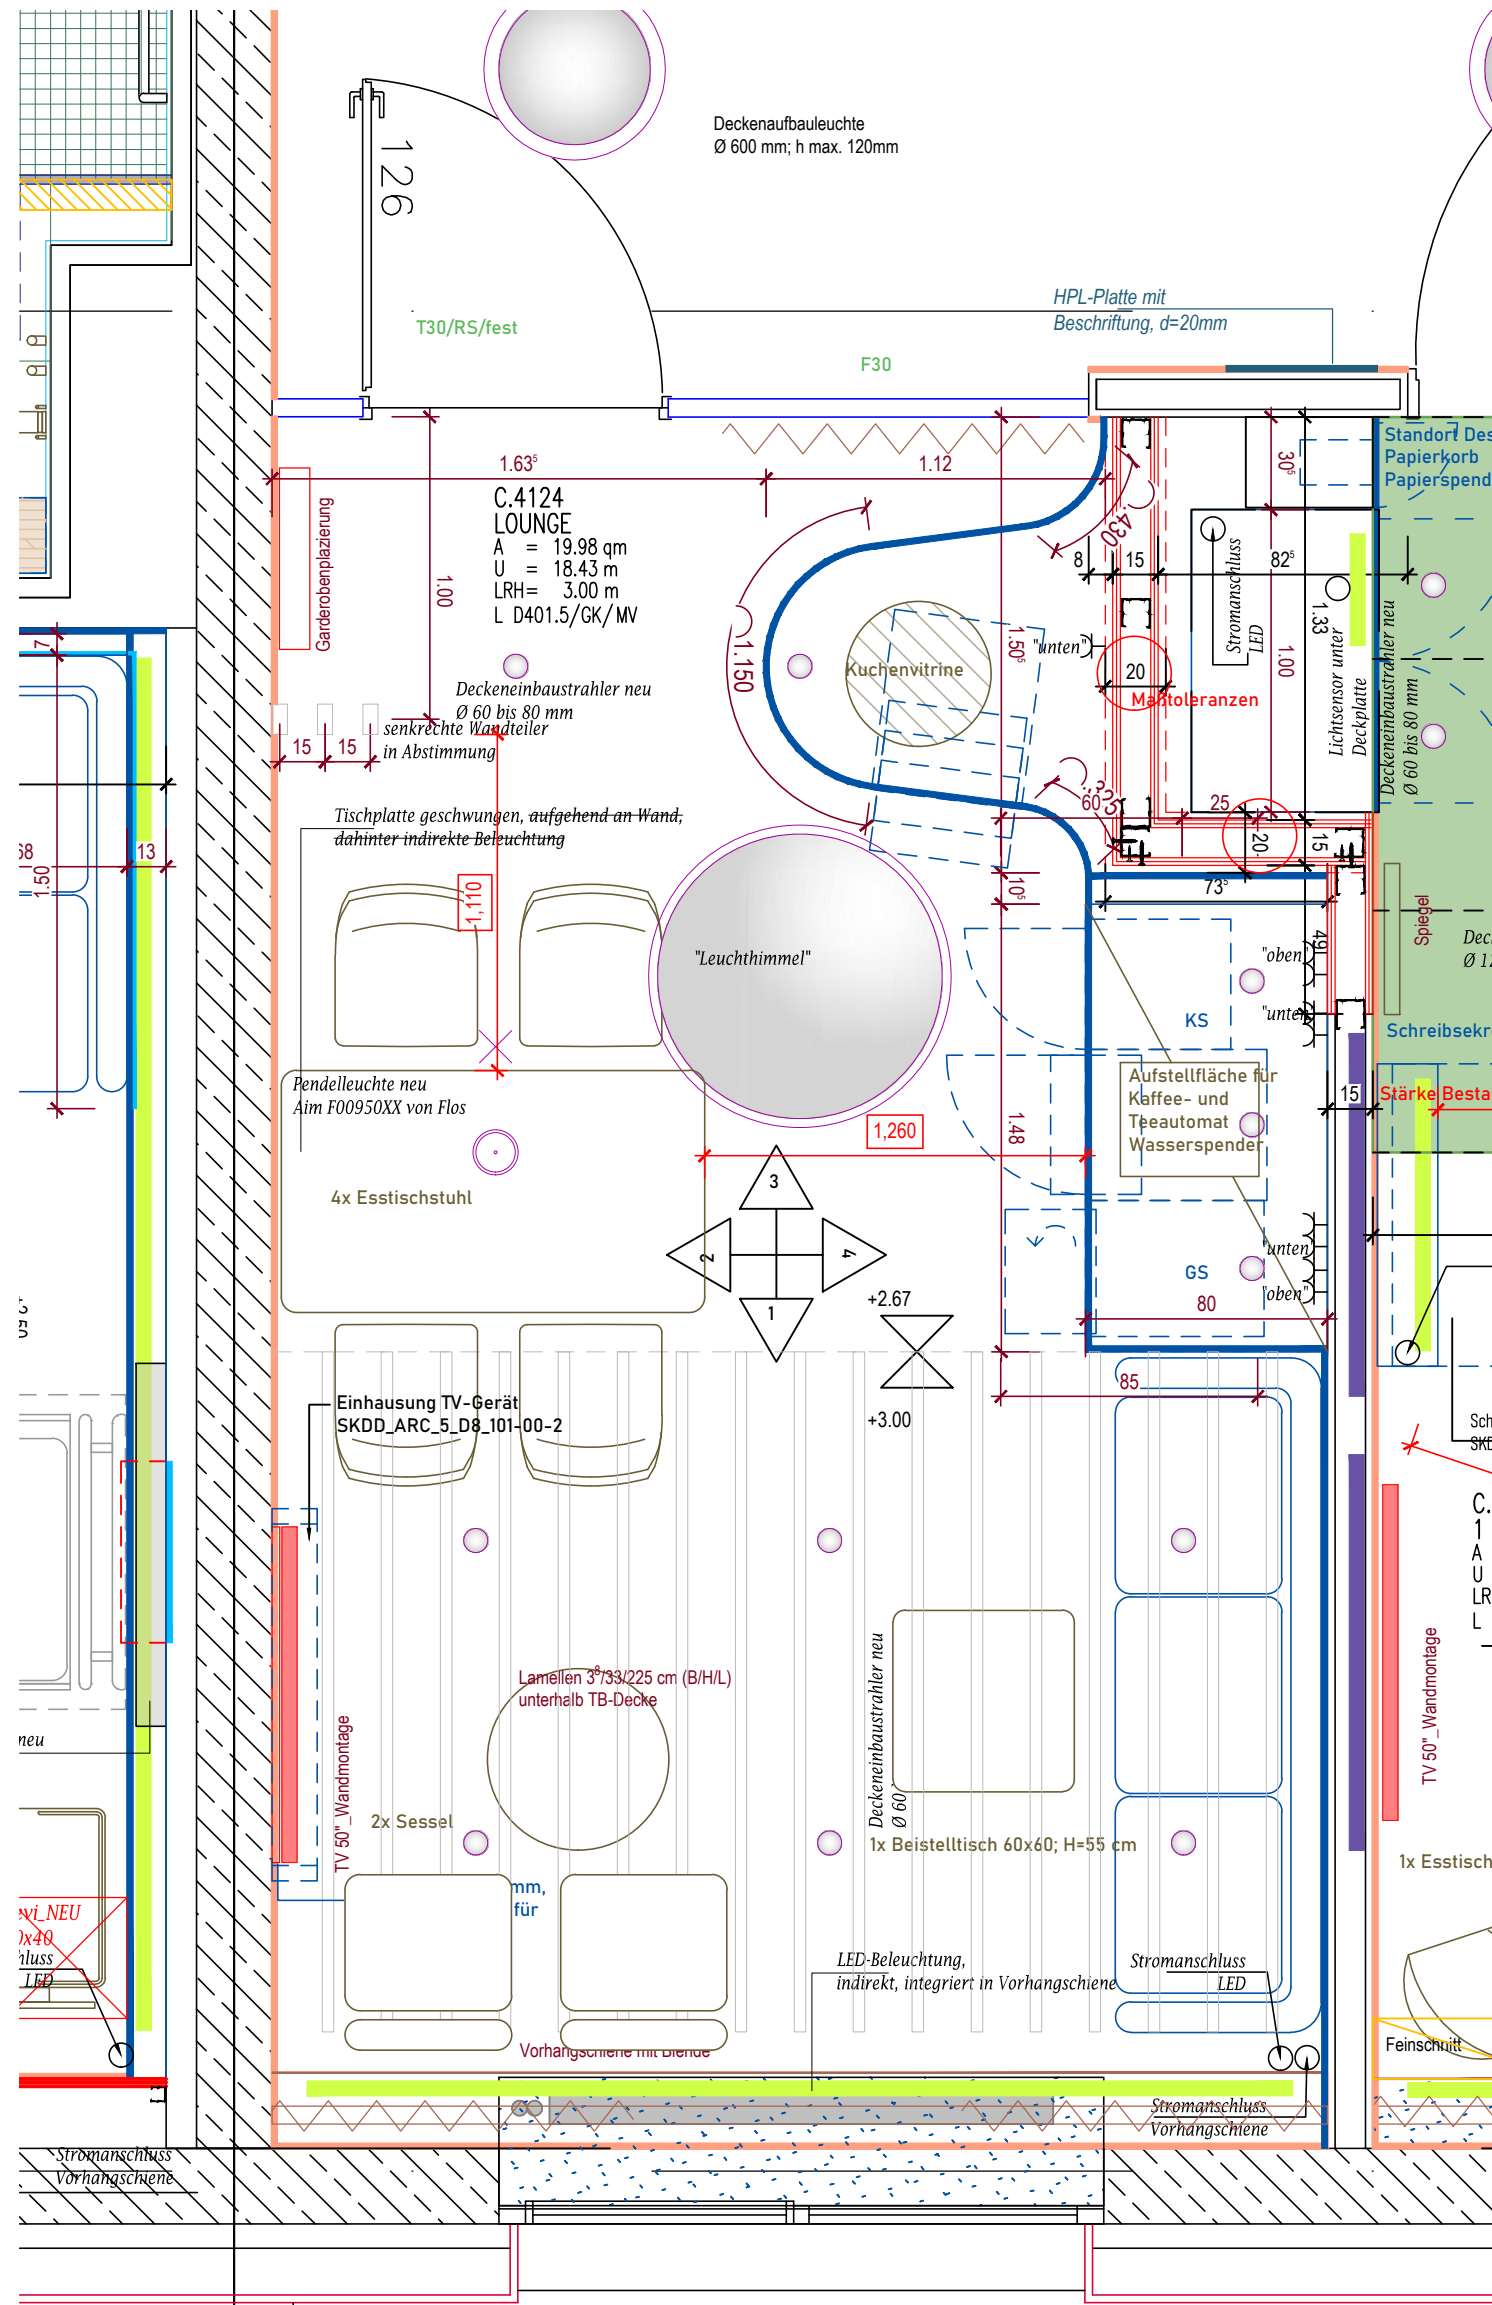


GRUNDRISS - M 1:25

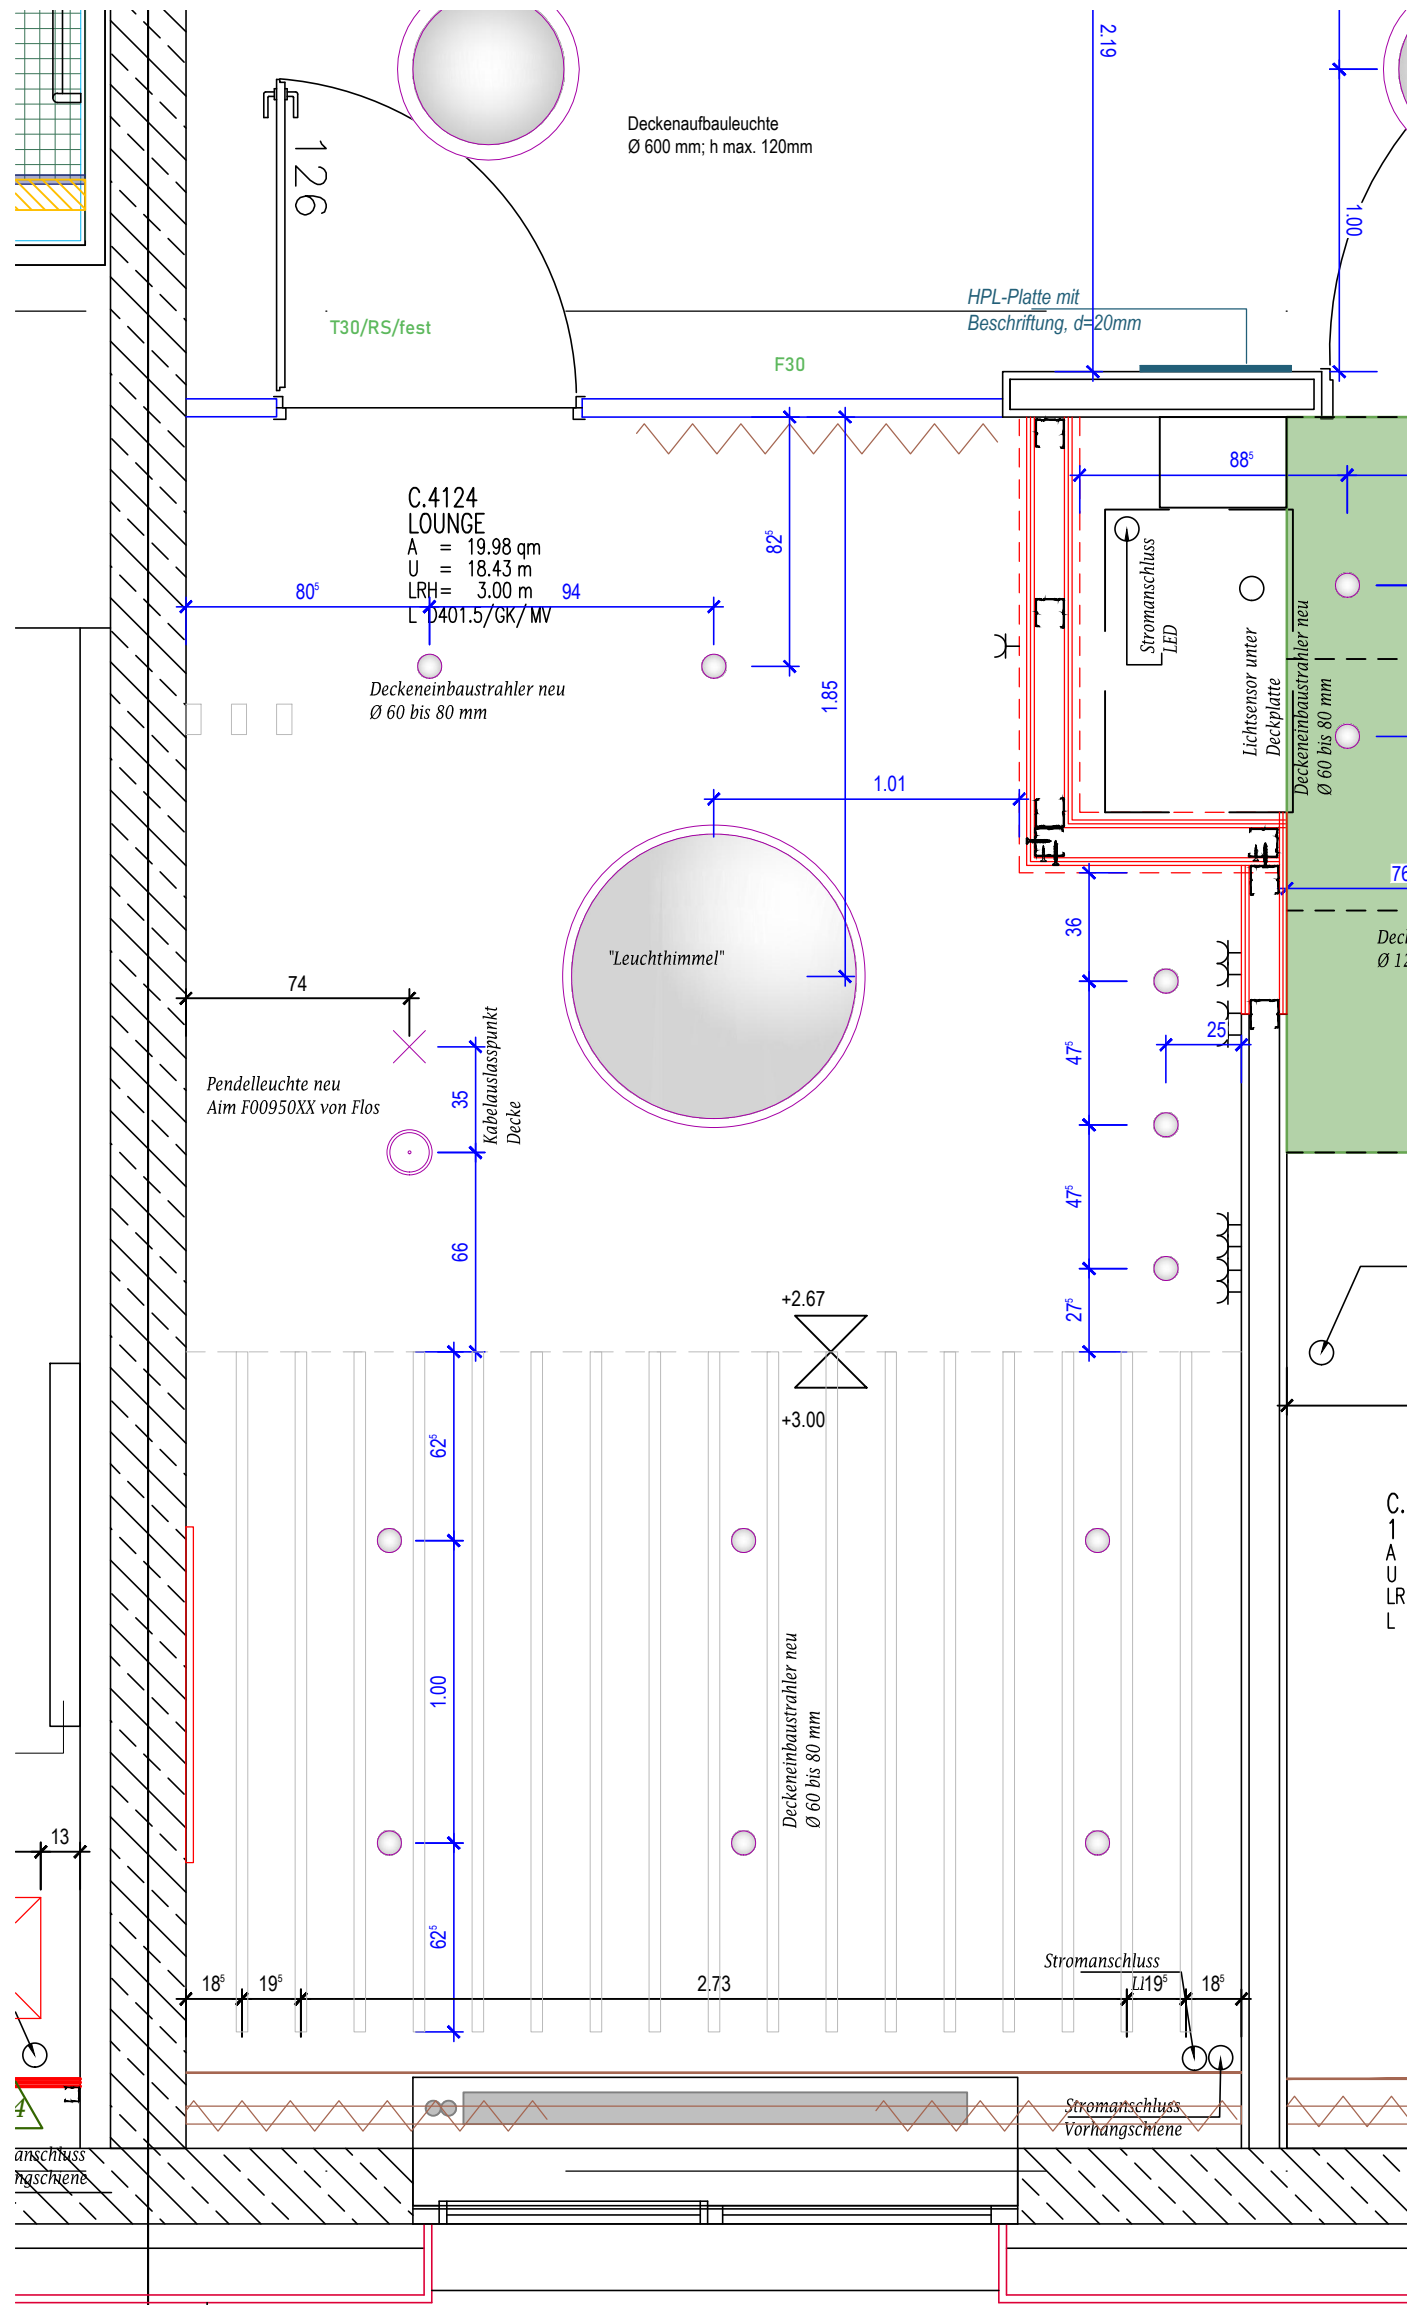

DECKENSPIEGEL - M 1:25

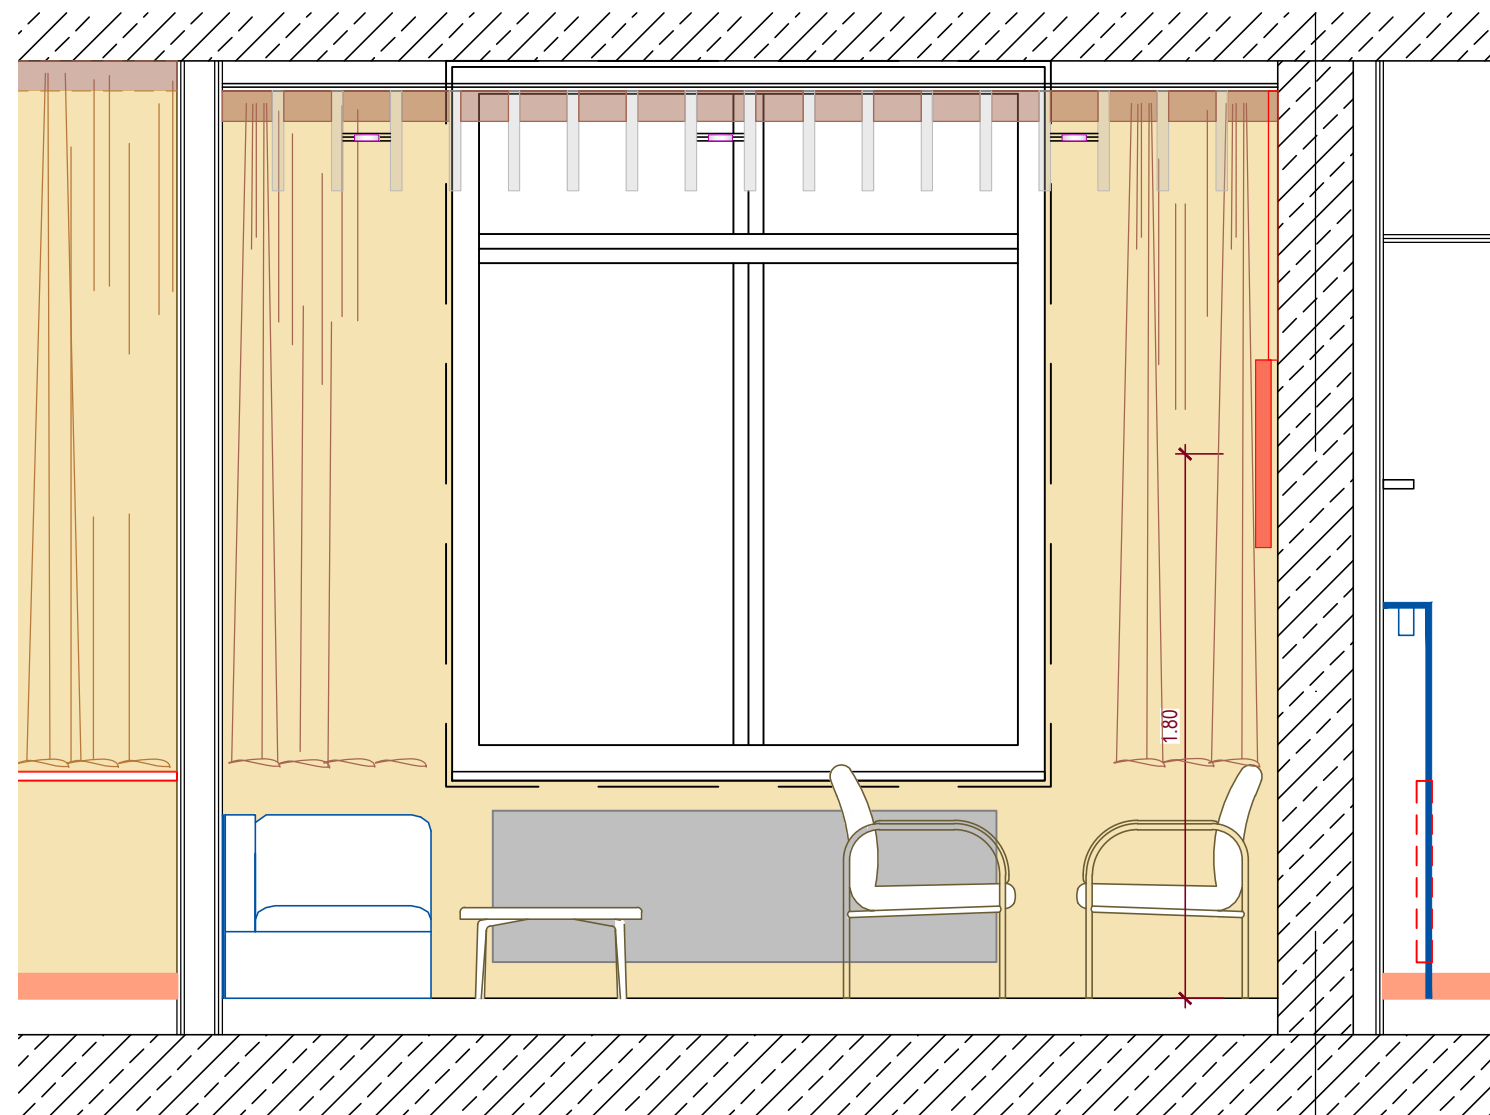

WANDANSICHT 1 - M 1:25

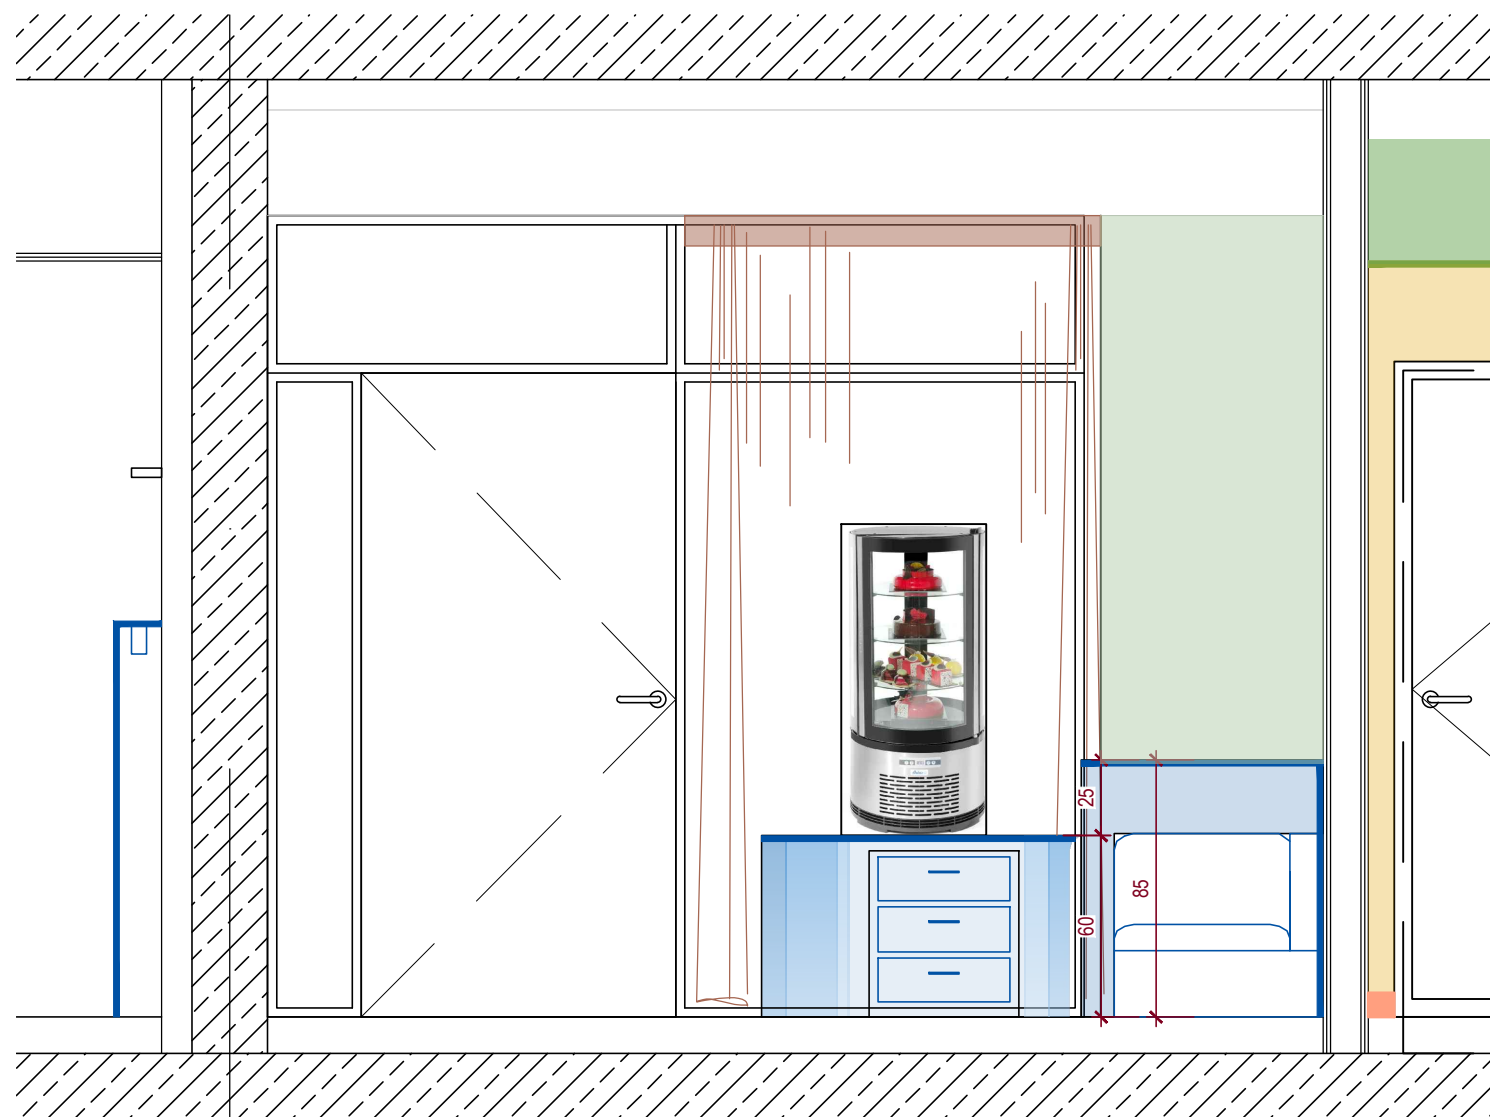


WANDANSICHT 3 - M 1:25

- LEGENDE
- Tapete (Wald)
 - Wandfarbe nach Bemusterung
 - Möbelembauen
 - Sockelleisten
 - Verkleidung hinter Patientbett
 - Verkleidung Decke Tischlerarbeiten
 - Verkleidung Decke Gipskarton


- LEGENDE
- Traversen für Heizkörpermontage
Höhe nach Angabe HSL
 - Verstärkung Trockenbau zur
Montage von Schreibpult und TV- Geräten
 - Einbauleuchten LED
 - Wandleuchte über KH-Bett
 - Verstärkung Trockenbau zur Montage von
Wandschränken, Montage von Medienarmen
Ablagen in Bädern
 - Sichtbare Raumkanten - Gewerk Tischler
 - Sockelleisten

Detaillierungen zu den Möbeln - siehe Pläne SKDD_ARC_5_D8_101-00-

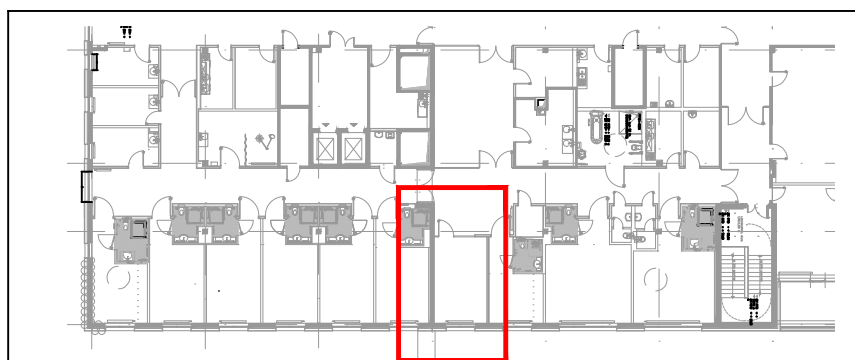

SYSTEMGRUNDRISS - LAGE IM OBJEKT

| INDEX | DATUM | GEZ. | ART DER ÄNDERUNG |
|-------|------------|------|---|
| 03 | 15.04.2025 | RZI | gewünschte Produktangaben nach BH ändern in Produktnutralität auf Hinweis Vergabestelle |
| 02 | 31.03.2025 | RZI | Planergänzungen in Einzelbereichen |
| 01 | 08.01.2025 | RZI | Überarbeitung Leuchtenanordnung, Ergänzung Revit-Klappen nach Mail 20.12.2024, FB Baustandhaltung |
| 00 | 18.12.2024 | RZI | Planunterlage für Workshop mit FB Baustandhaltung |

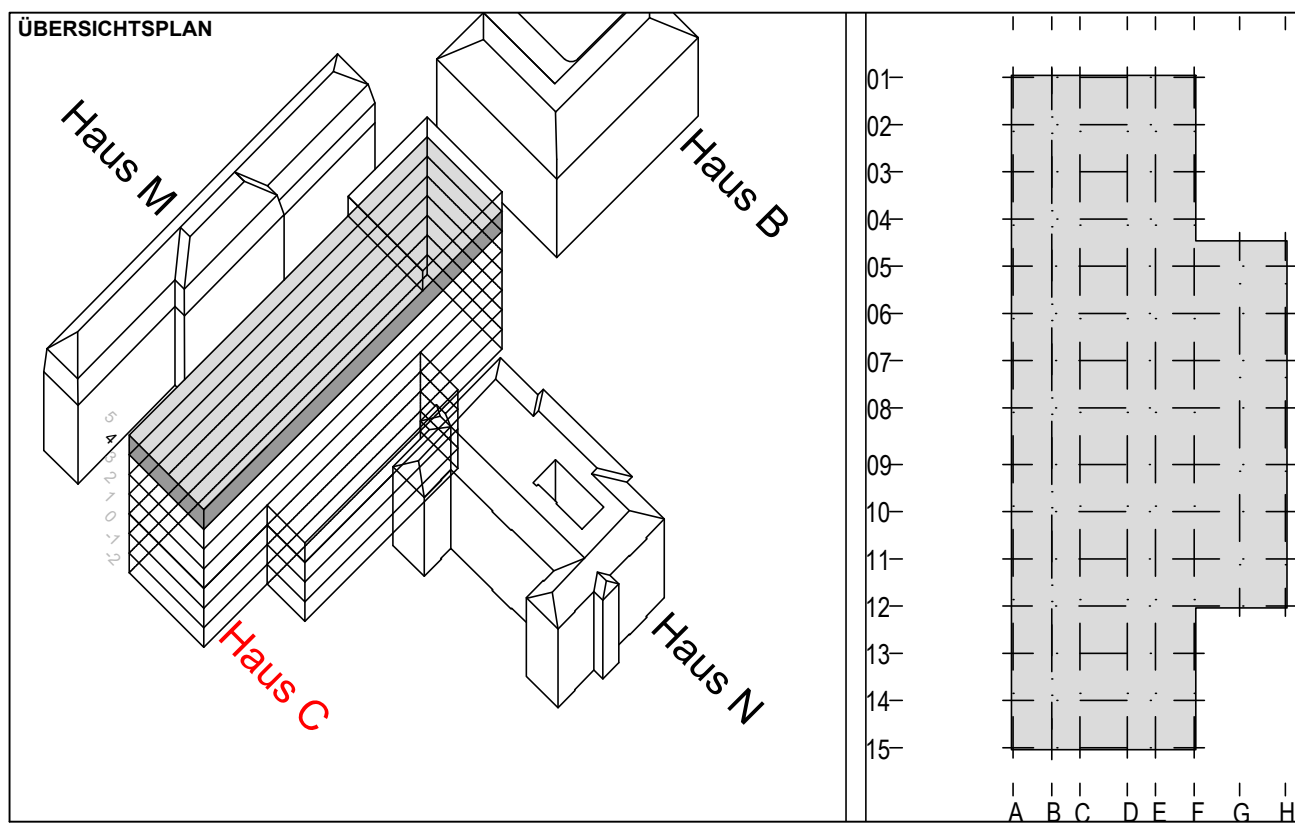

| |
|--|
| PROJEKT |
| Umbau Normalstation zu einer Wahlleistungsstation |
| PLANINHALT |
| AUSFÜHRUNGSPLANUNG Grundriss und Wandabwicklungen Raum C.4124 Lounge |

| |
|--|
| BAUHERR |
| Krankenhaus Dresden-Friedrichstadt Städtisches Klinikum Friedrichstrasse 41 - 01067 Dresden Tel: 0351/480-0 - Fax: 0351/480 30 09 |

| |
|---|
| ARCHITEKT |
| FREIGABE DURCH ARCHITEKT |
| Planerstellung unter Hinzunahme Dokumentation 2007 Architekt |
| Haustechnik |

| LEISTUNGSPHASE | ERSTELLER | INHALT | Dateiname |
|----------------|-------------|---------|----------------------|
| 5 | | 4. OG | SKDD_ARC_5_D8-100-02 |
| DATUM | GEZEICHNET | GEPRÜFT | PLANGRÖSSE |
| 28.11.2024 | RZI | JS | 970x540 |
| MASSSTAB | BLATT-NR. | INDEX | |
| 1:25 | D8-100-4124 | 00 | |