




Flurstück: 234/3
Gemarkung: Friedrichstadt (0210)

Gemeinde: Stadt Dresden
Kreis: Kreisfreie Stadt Dresden

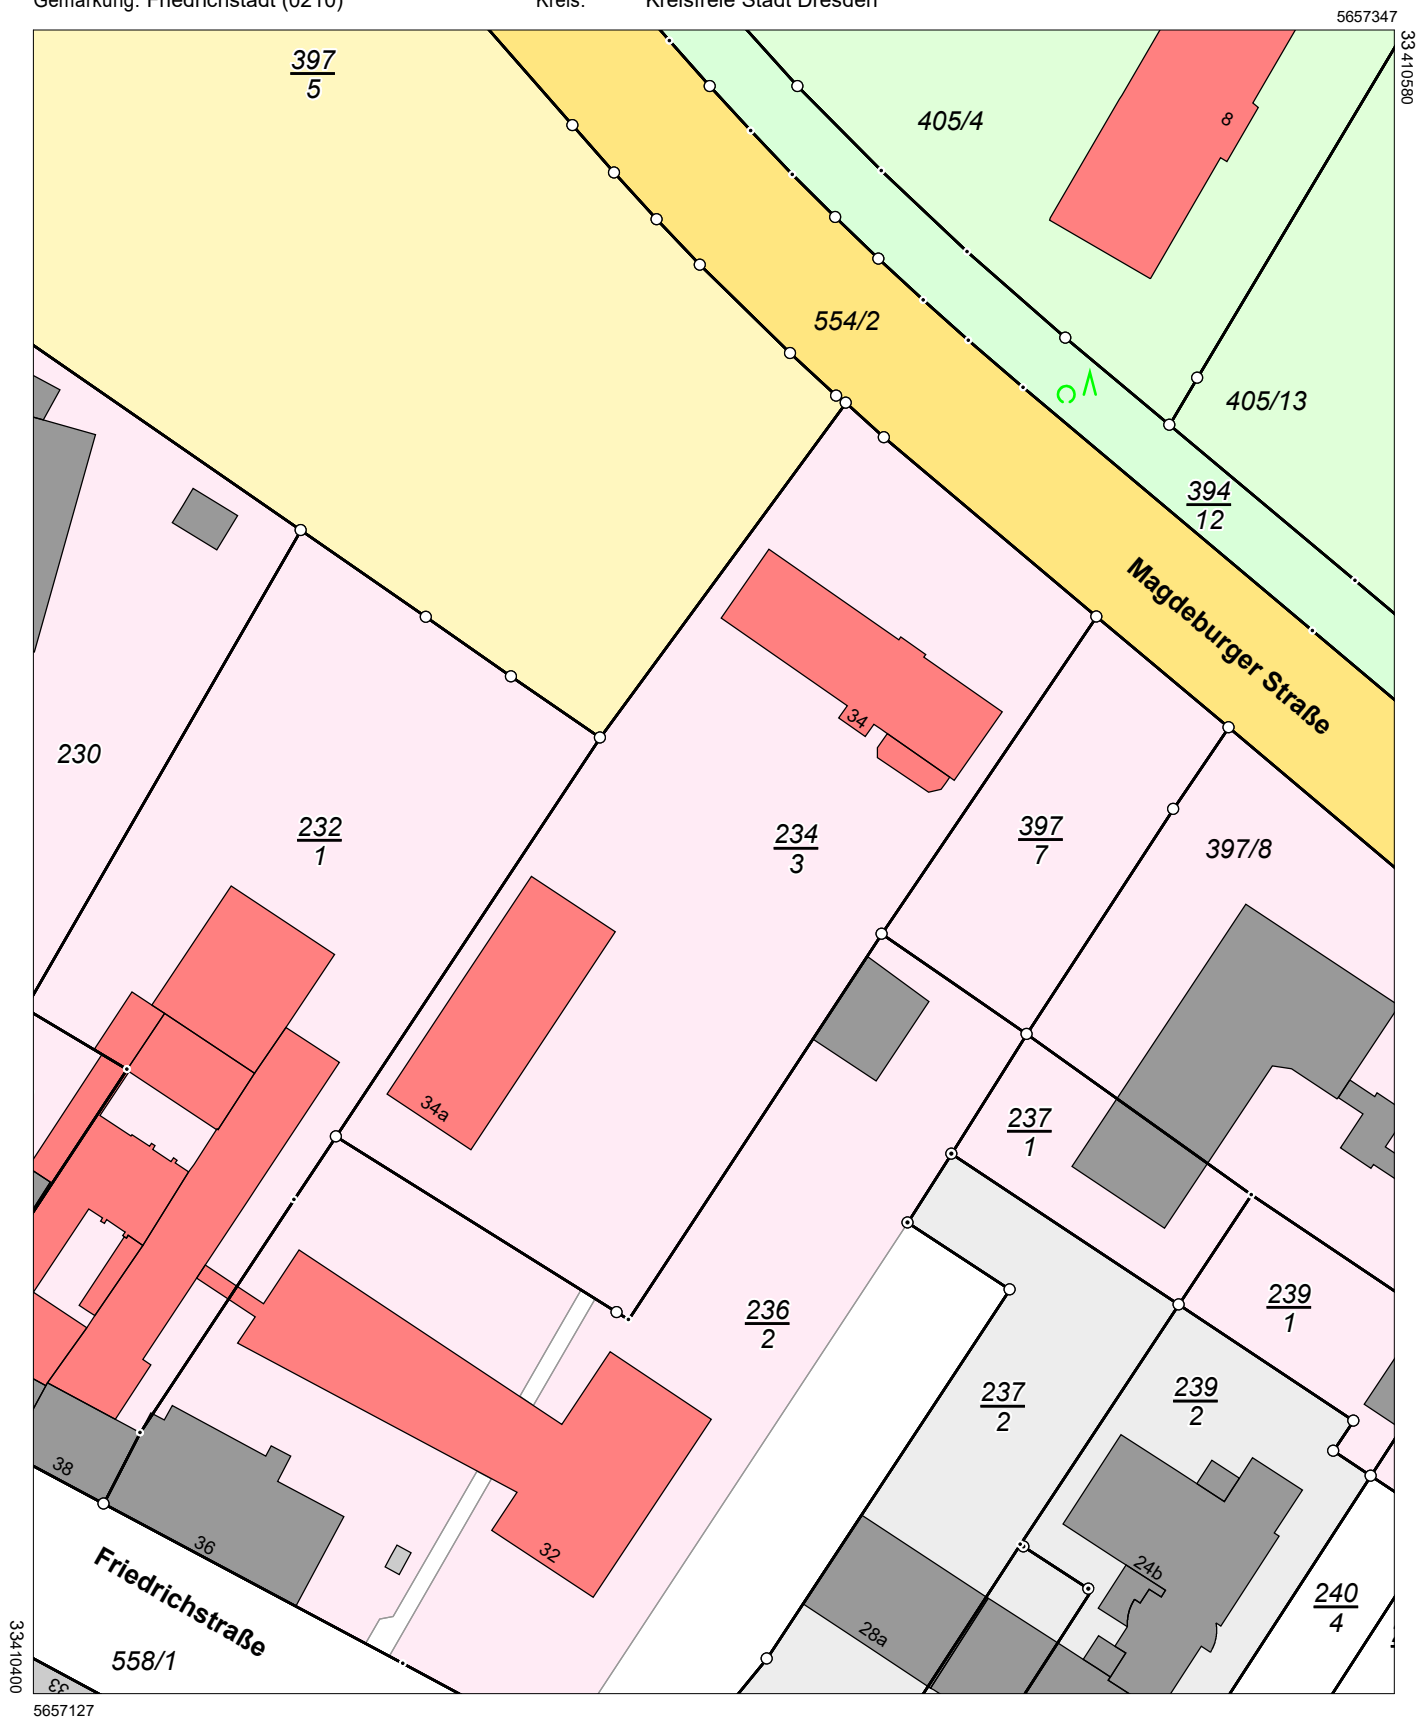

Maßstab 1:1000 0 10 20 30 Meter

Benutzung nach Maßgabe § 4 der Durchführungsverordnung zum Sächsischen Vermessungs- und Katastergesetz
Der Auszug aus dem Liegenschaftskataster ist zur Entnahme von Maßen, insbesondere von Grenzmaßen oder Grenzabständen nicht geeignet.
Gefertigt durch: ÖbVI Rath, Uwe, Strehleener Straße 14, 01069 Dresden