


# Regelquerschnitt 2-2

Bau-km 0+100

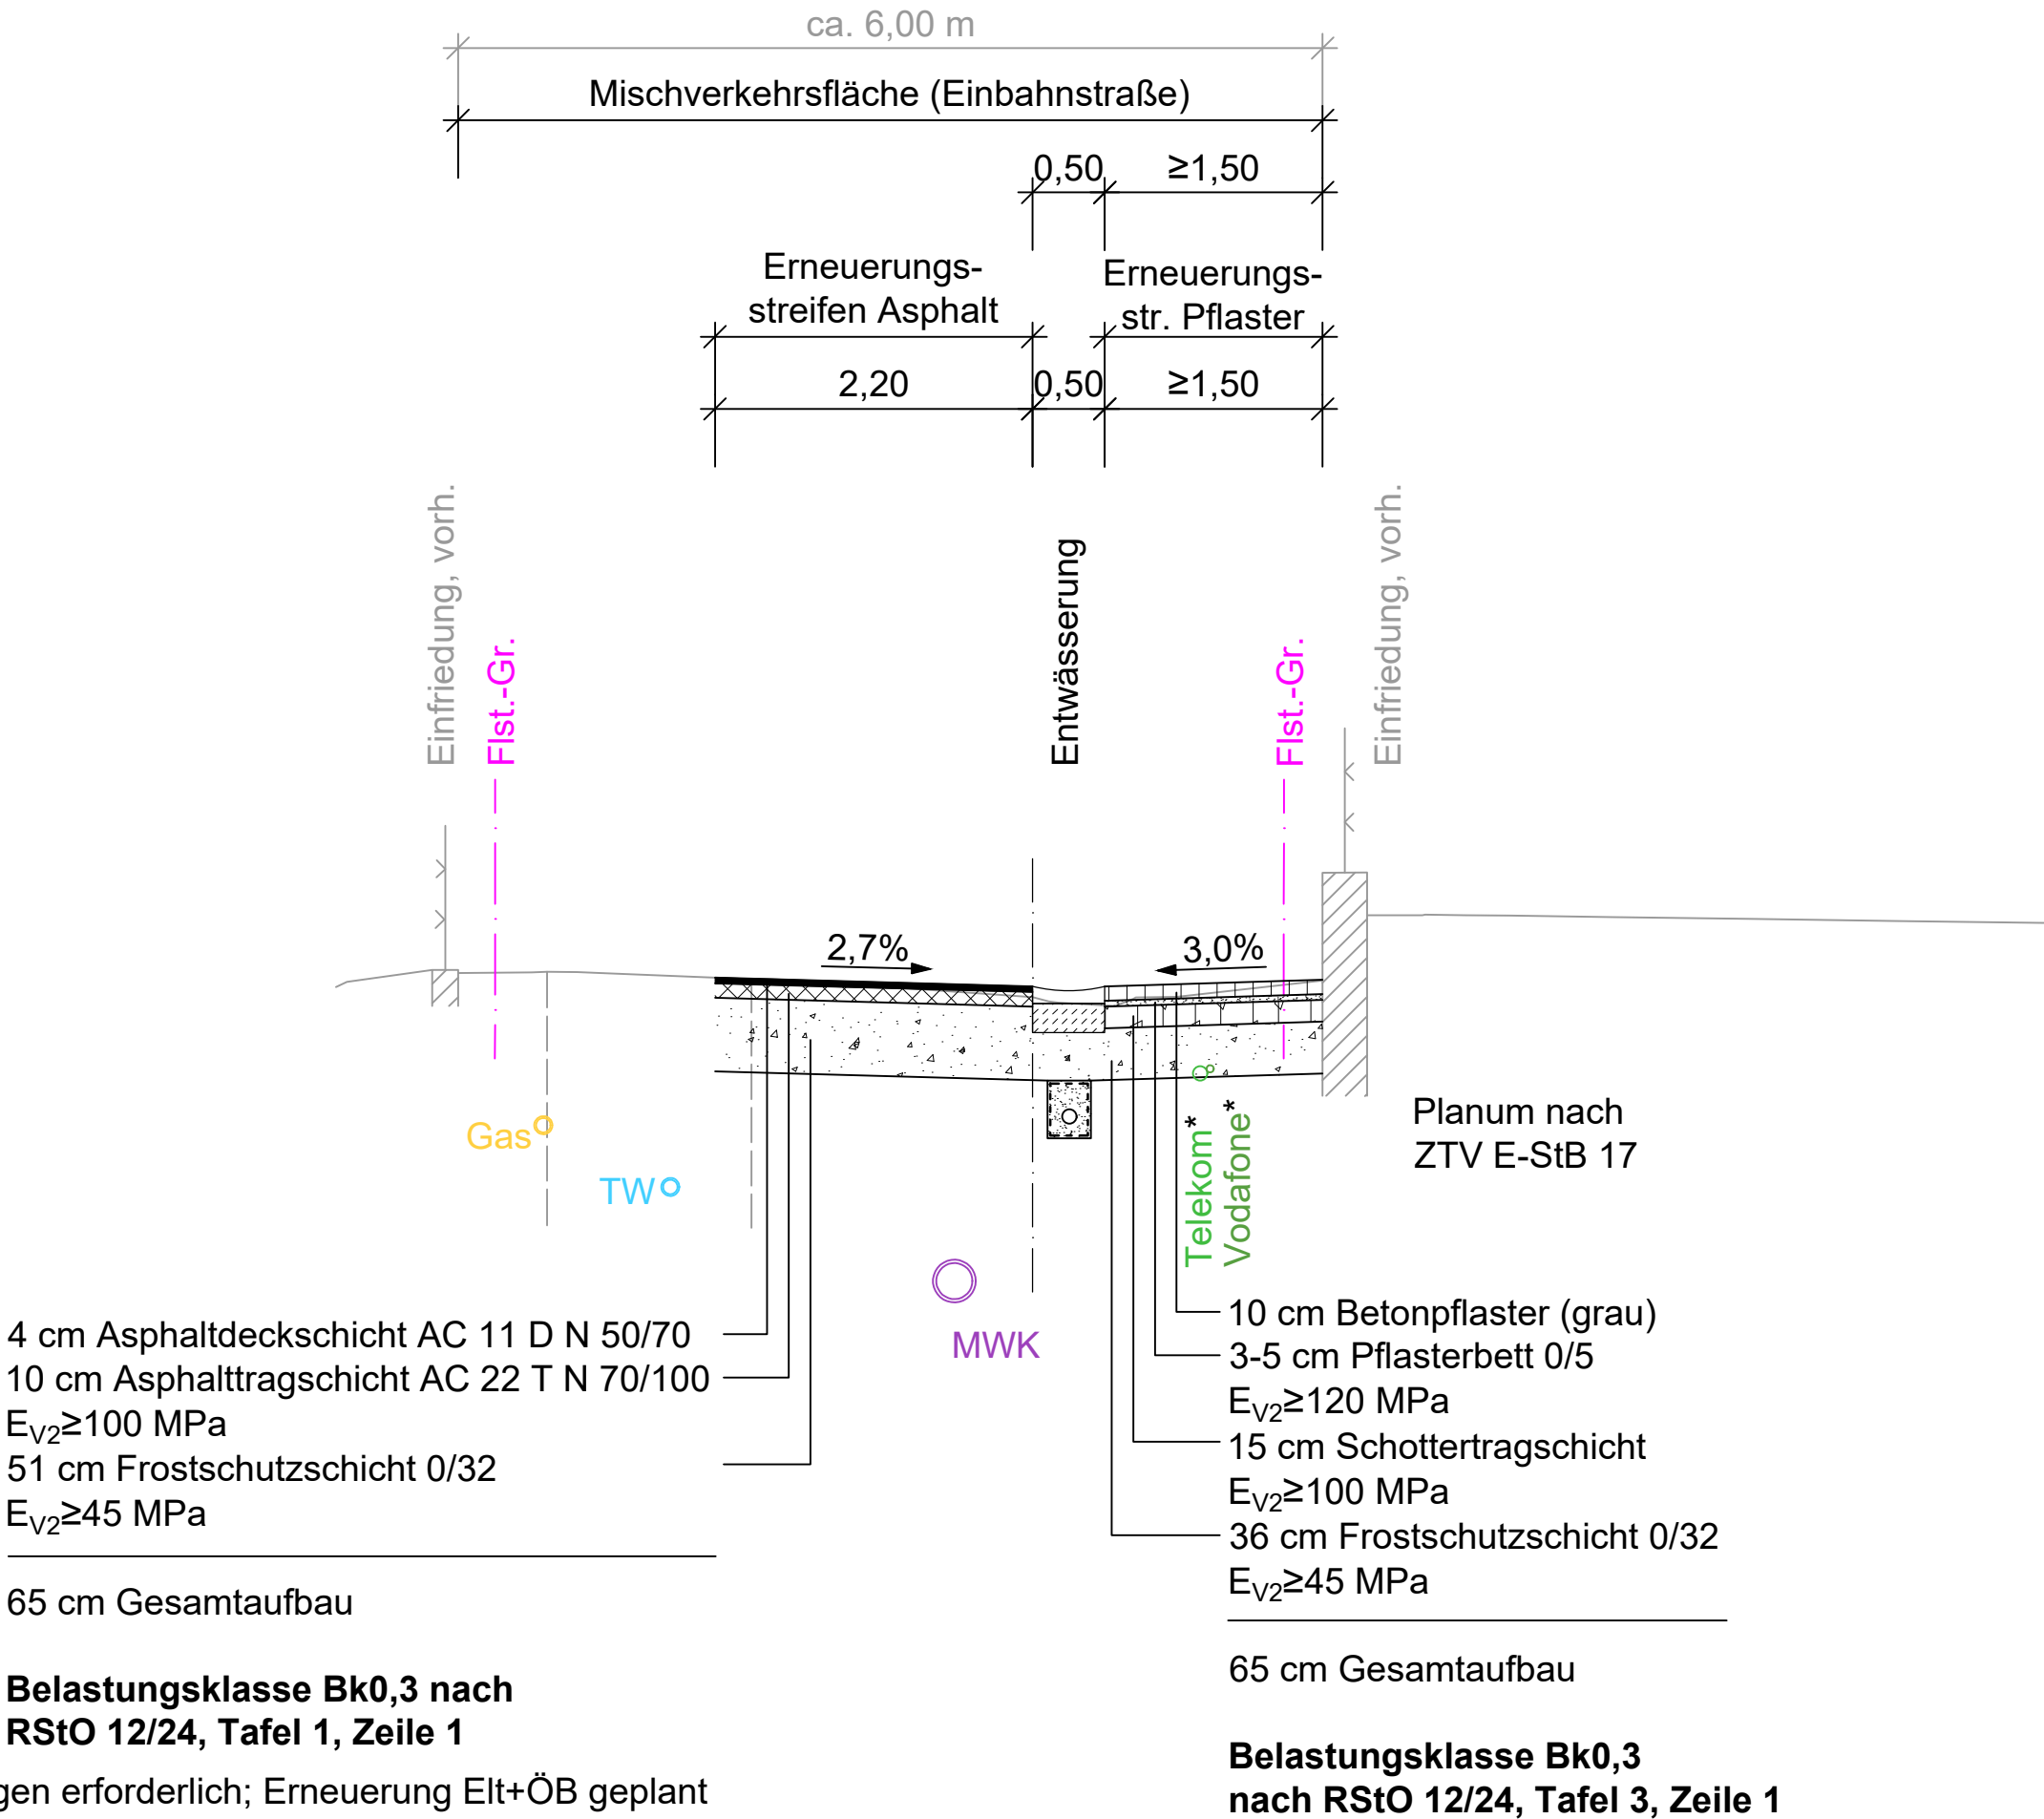

GROßE KREISSTADT MEIßEN  
 Markt 1  
 01662 Meißen

Nr.	Art der Änderung	Datum	Zeichen

# AUSSCHREIBUNGSPLAN

Straßenbauverwaltung Große Kreisstadt Meißen		Unterlage / Blatt-Nr.: 14 / 2 Regelquerschnitt 2-2	
Straße / Abschn.-Nr. / Station: Berglehne		Maßstab: 1 : 50	
PROJIS-Nr.:		Fußwegneubau Berglehne	
aufgestellt:			
_____, den _____			