


Regelquerschnitt 3-3

Bau-km 0+150

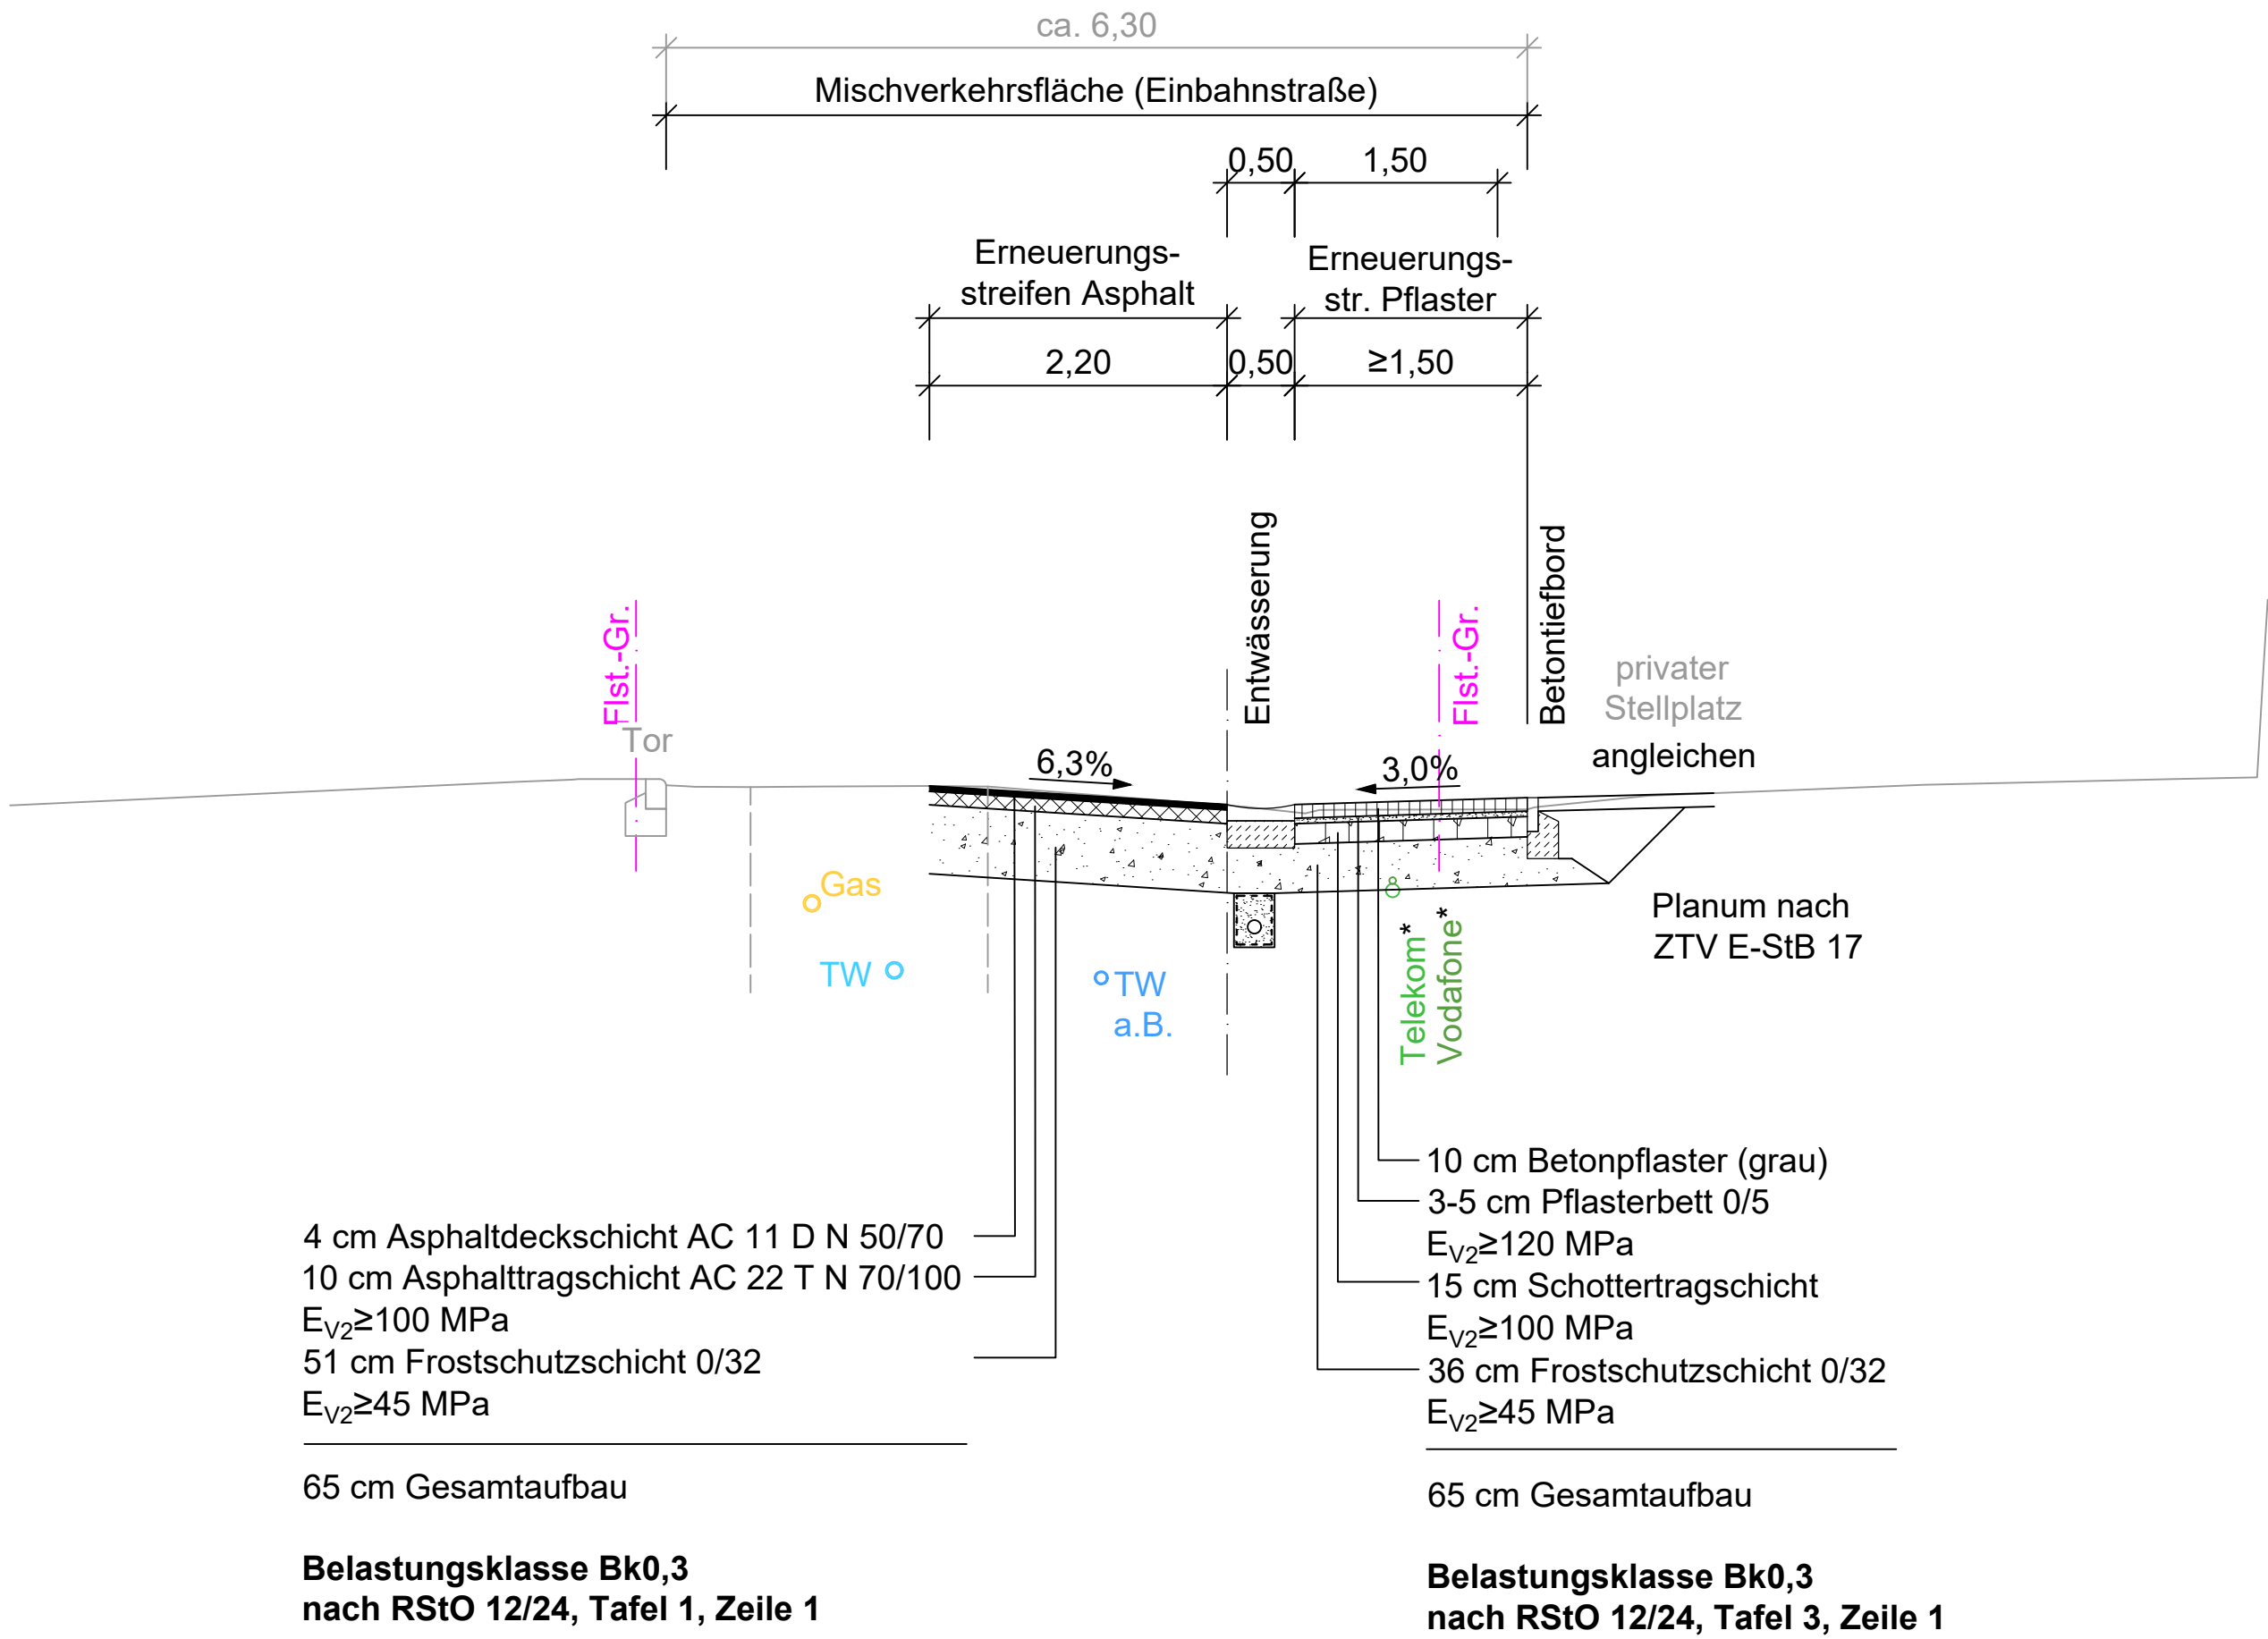

* Tieferlegung Tk-Anlagen erforderlich; Erneuerung Elt+ÖB geplant

GROßE KREISSTADT MEIßEN
 Markt 1
 01662 Meißen

Nr.	Art der Änderung	Datum	Zeichen

AUSSCHREIBUNGSPLAN

Straßenbauverwaltung Große Kreisstadt Meißen		Unterlage / Blatt-Nr.: 14 / 3 Regelquerschnitt 3-3	
Straße / Abschn.-Nr. / Station: Berglehne		Maßstab: 1 : 50	
PROJIS-Nr.:		Fußwegneubau Berglehne	
aufgestellt:			
_____, den _____			