


Regelquerschnitt 1-1

Bau-km 0+031

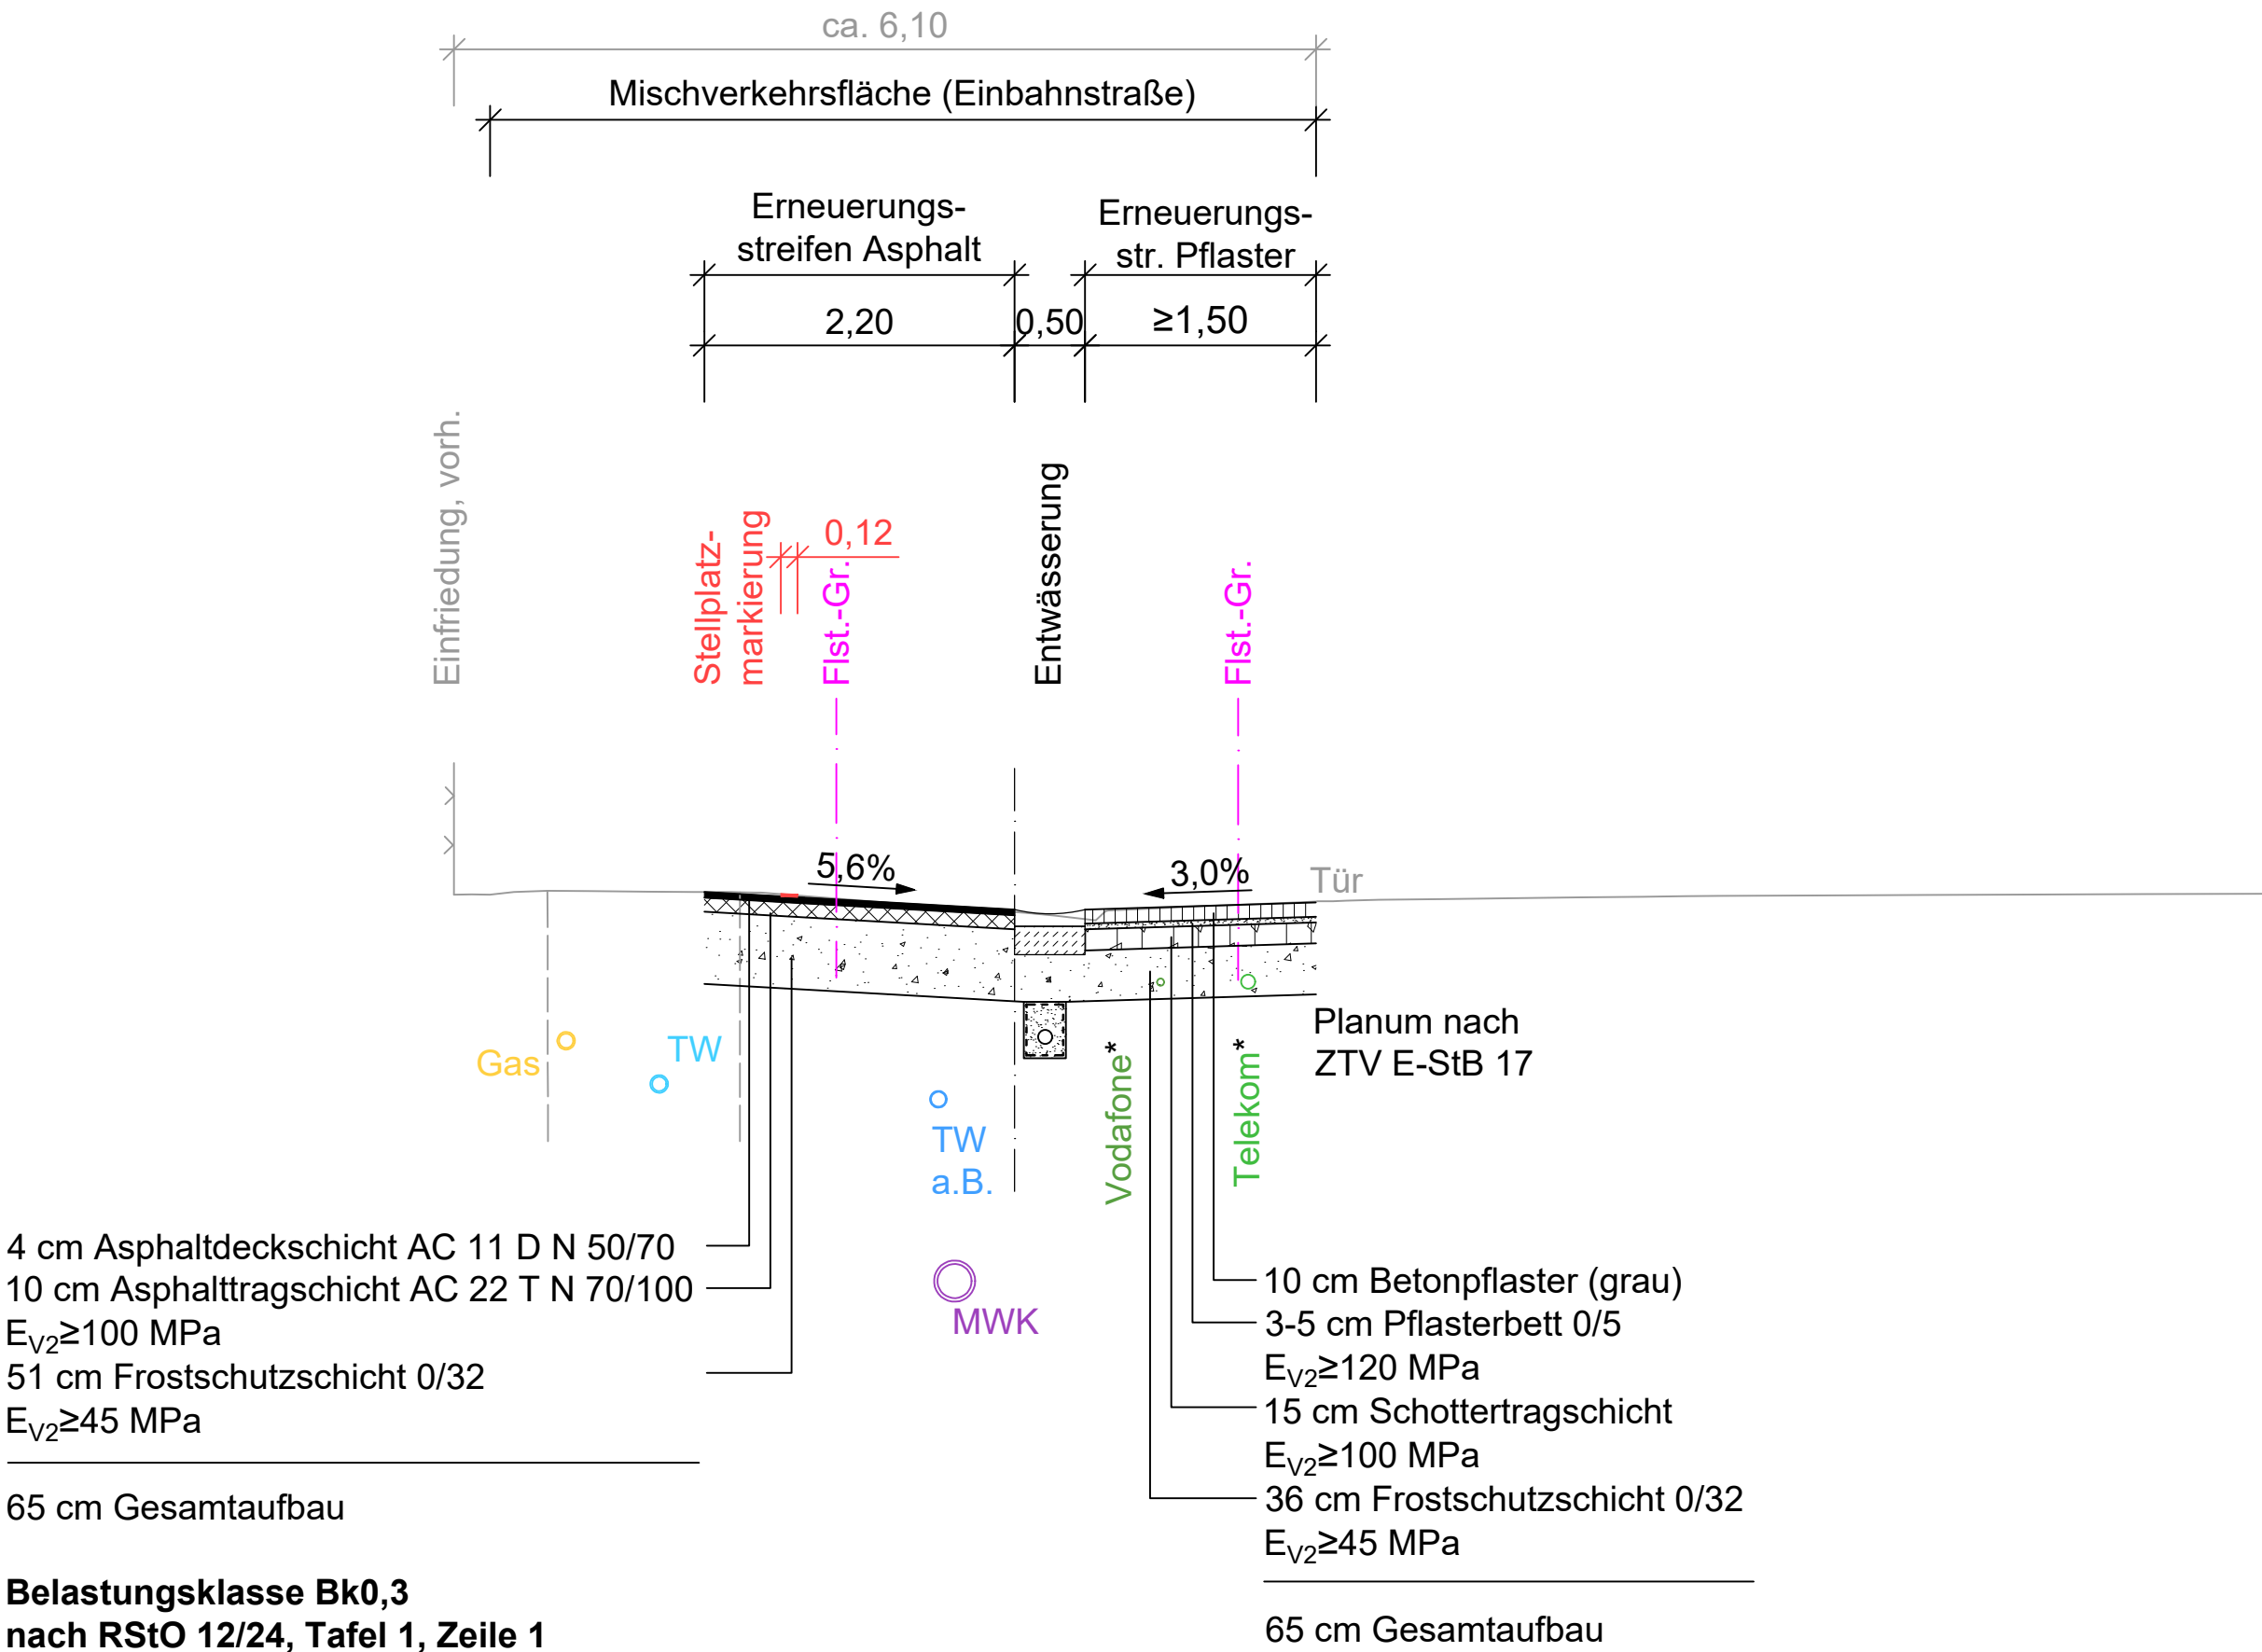

* Tieferlegung Tk-Anlagen erforderlich; Erneuerung Elt+ÖB geplant

Belastungsklasse Bk0,3
nach RStO 12/24, Tafel 3, Zeile 1

GROßE KREISSTADT MEIßEN Markt 1 01662 Meißen			

Nr.	Art der Änderung	Datum	Zeichen

AUSSCHREIBUNGSPLAN

Straßenbauverwaltung Große Kreisstadt Meißen	Unterlage / Blatt-Nr.: 14 / 1 Regelquerschnitt 1-1
	Maßstab: 1 : 50
Straße / Abschn.-Nr. / Station: Berglehne	
PROJIS-Nr.:	

Fußwegneubau Berglehne	
aufgestellt:	
-----, den -----	