


Regelquerschnitt

**Gründung geplante Wehranlage Berkau**  
 30,0 cm Sohlbefestigung aus Beton C25/30 inkl. Bewehrungsmatten Q188  
 10,0 cm Sauberkeitsschicht aus Magerbeton  
 40,0 cm Gesamtaufbaustärke

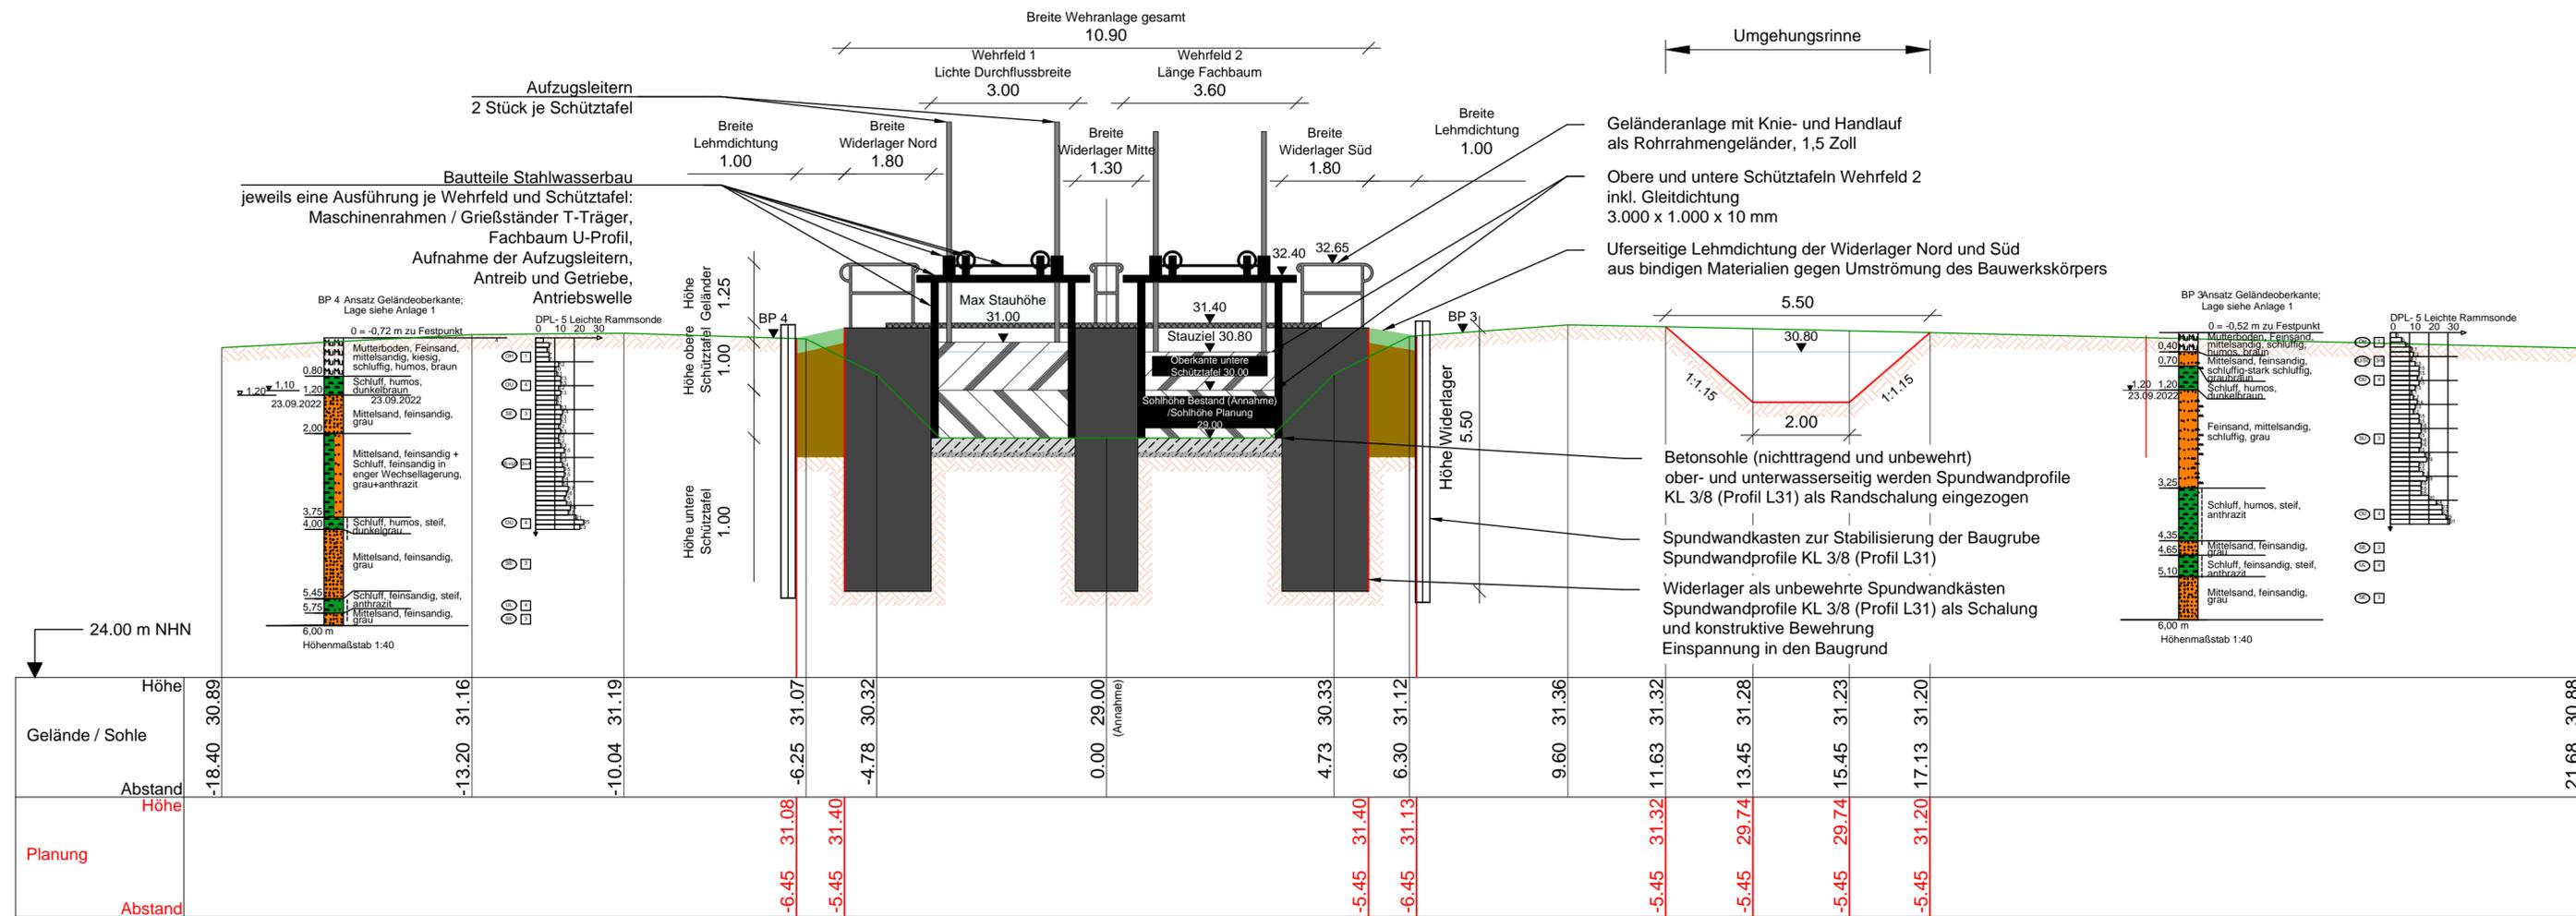

Zeichenerklärung :

- Symbole**
- Errichtung Lehmichtung
  - Oberbodenauftrag
  - anstehender Untergrund
  - Gelände (Bestand)



## Stadt Bismark OT Berkau



Bearbeiter(in):	Auftraggeber: Landkreis Stendal Hospitalstraße 1-2 39576 Hansestadt Stendal	Leistungsphase: AP
Zeichner(in):		Datum: 17.04.2025
Prüfer(in):	Projekt: Stadt Bismark OT Berkau Ersatzneubau Wehranlage Berkau	Höhen-/Lagestatus: HS170 / LS489
Dateiname:		Maßstab: 1:100
Projektnummer:	Planbezeichnung: Regelquerschnitt	Plotmaßstab: 1:1
		Blattnummer: 6