
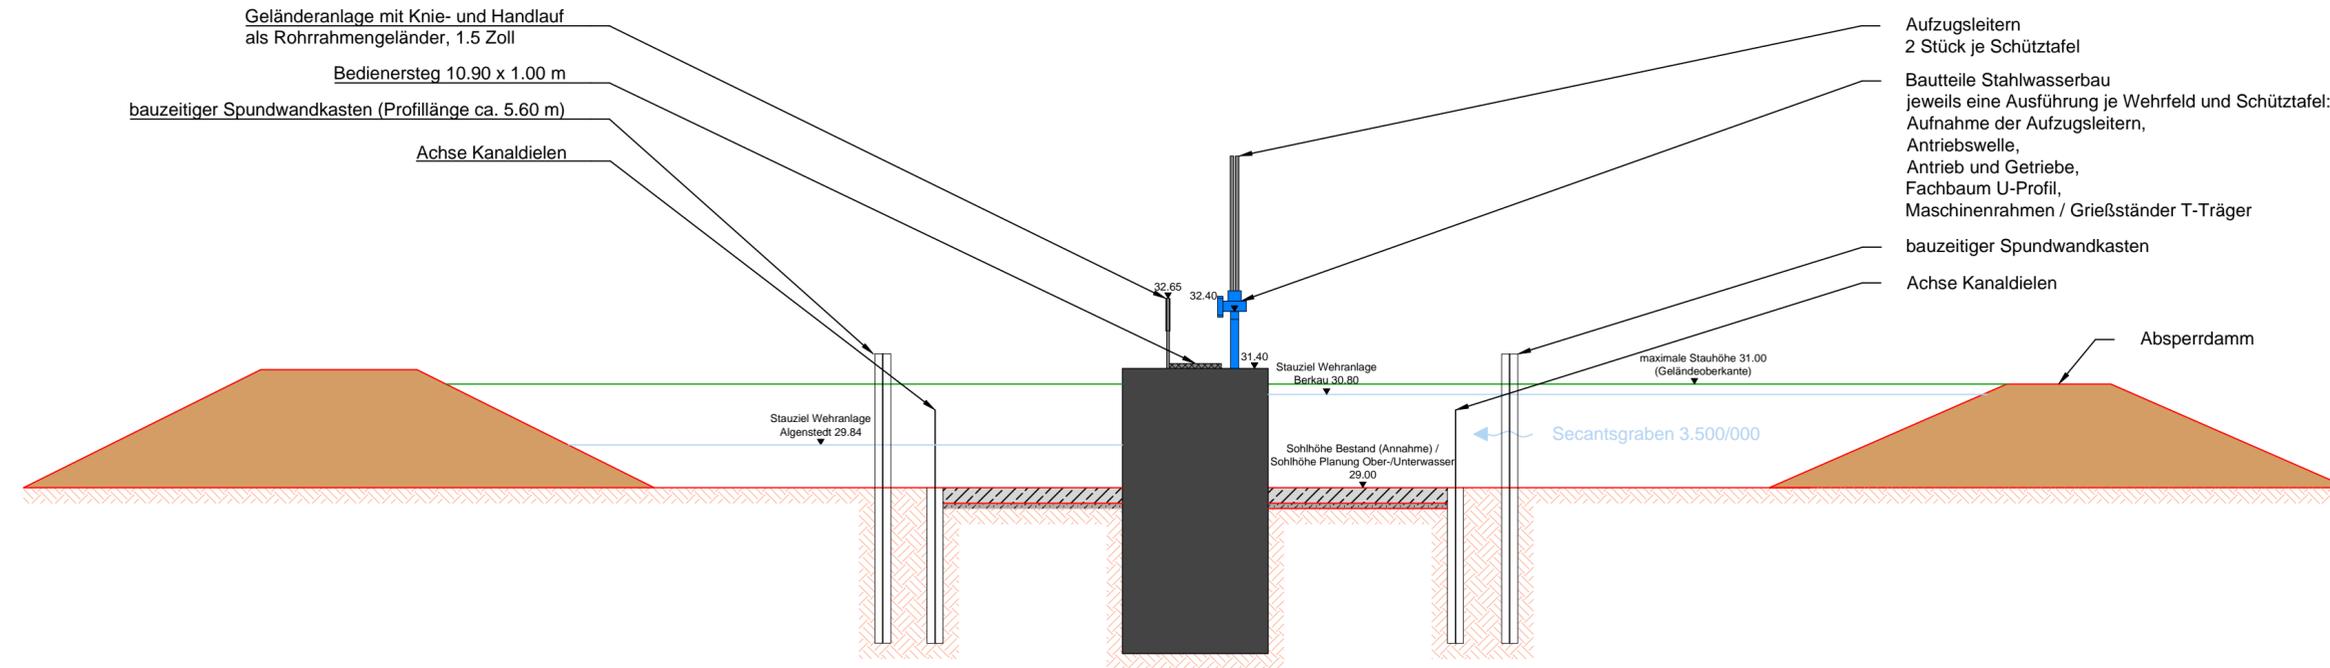


Längsschnitt

 

Zeichenerklärung :

Symbole

-  anstehender Untergrund
-  Gelände (Bestand)
-  Absperrdamm



Stadt Bismark
OT Berkau



Bearbeiter(in):	Auftraggeber: Landkreis Stendal Hospitalstraße 1-2 39576 Hansestadt Stendal	Leistungsphase: AP
Zeichner(in):		Datum: 17.04.2025
Prüfer(in):	Projekt: Stadt Bismark OT Berkau Ersatzneubau Wehranlage Berkau	Höhen-/Lagestatus: HS170 / LS489
Dateiname:		Maßstab: 1:100
Projektnummer:	Planbezeichnung: Längsschnitt	Plotmaßstab: 1:1
		Blattnummer: 7