


# ÜBERSICHTSPLAN STANDORTE MASSNAHMEN

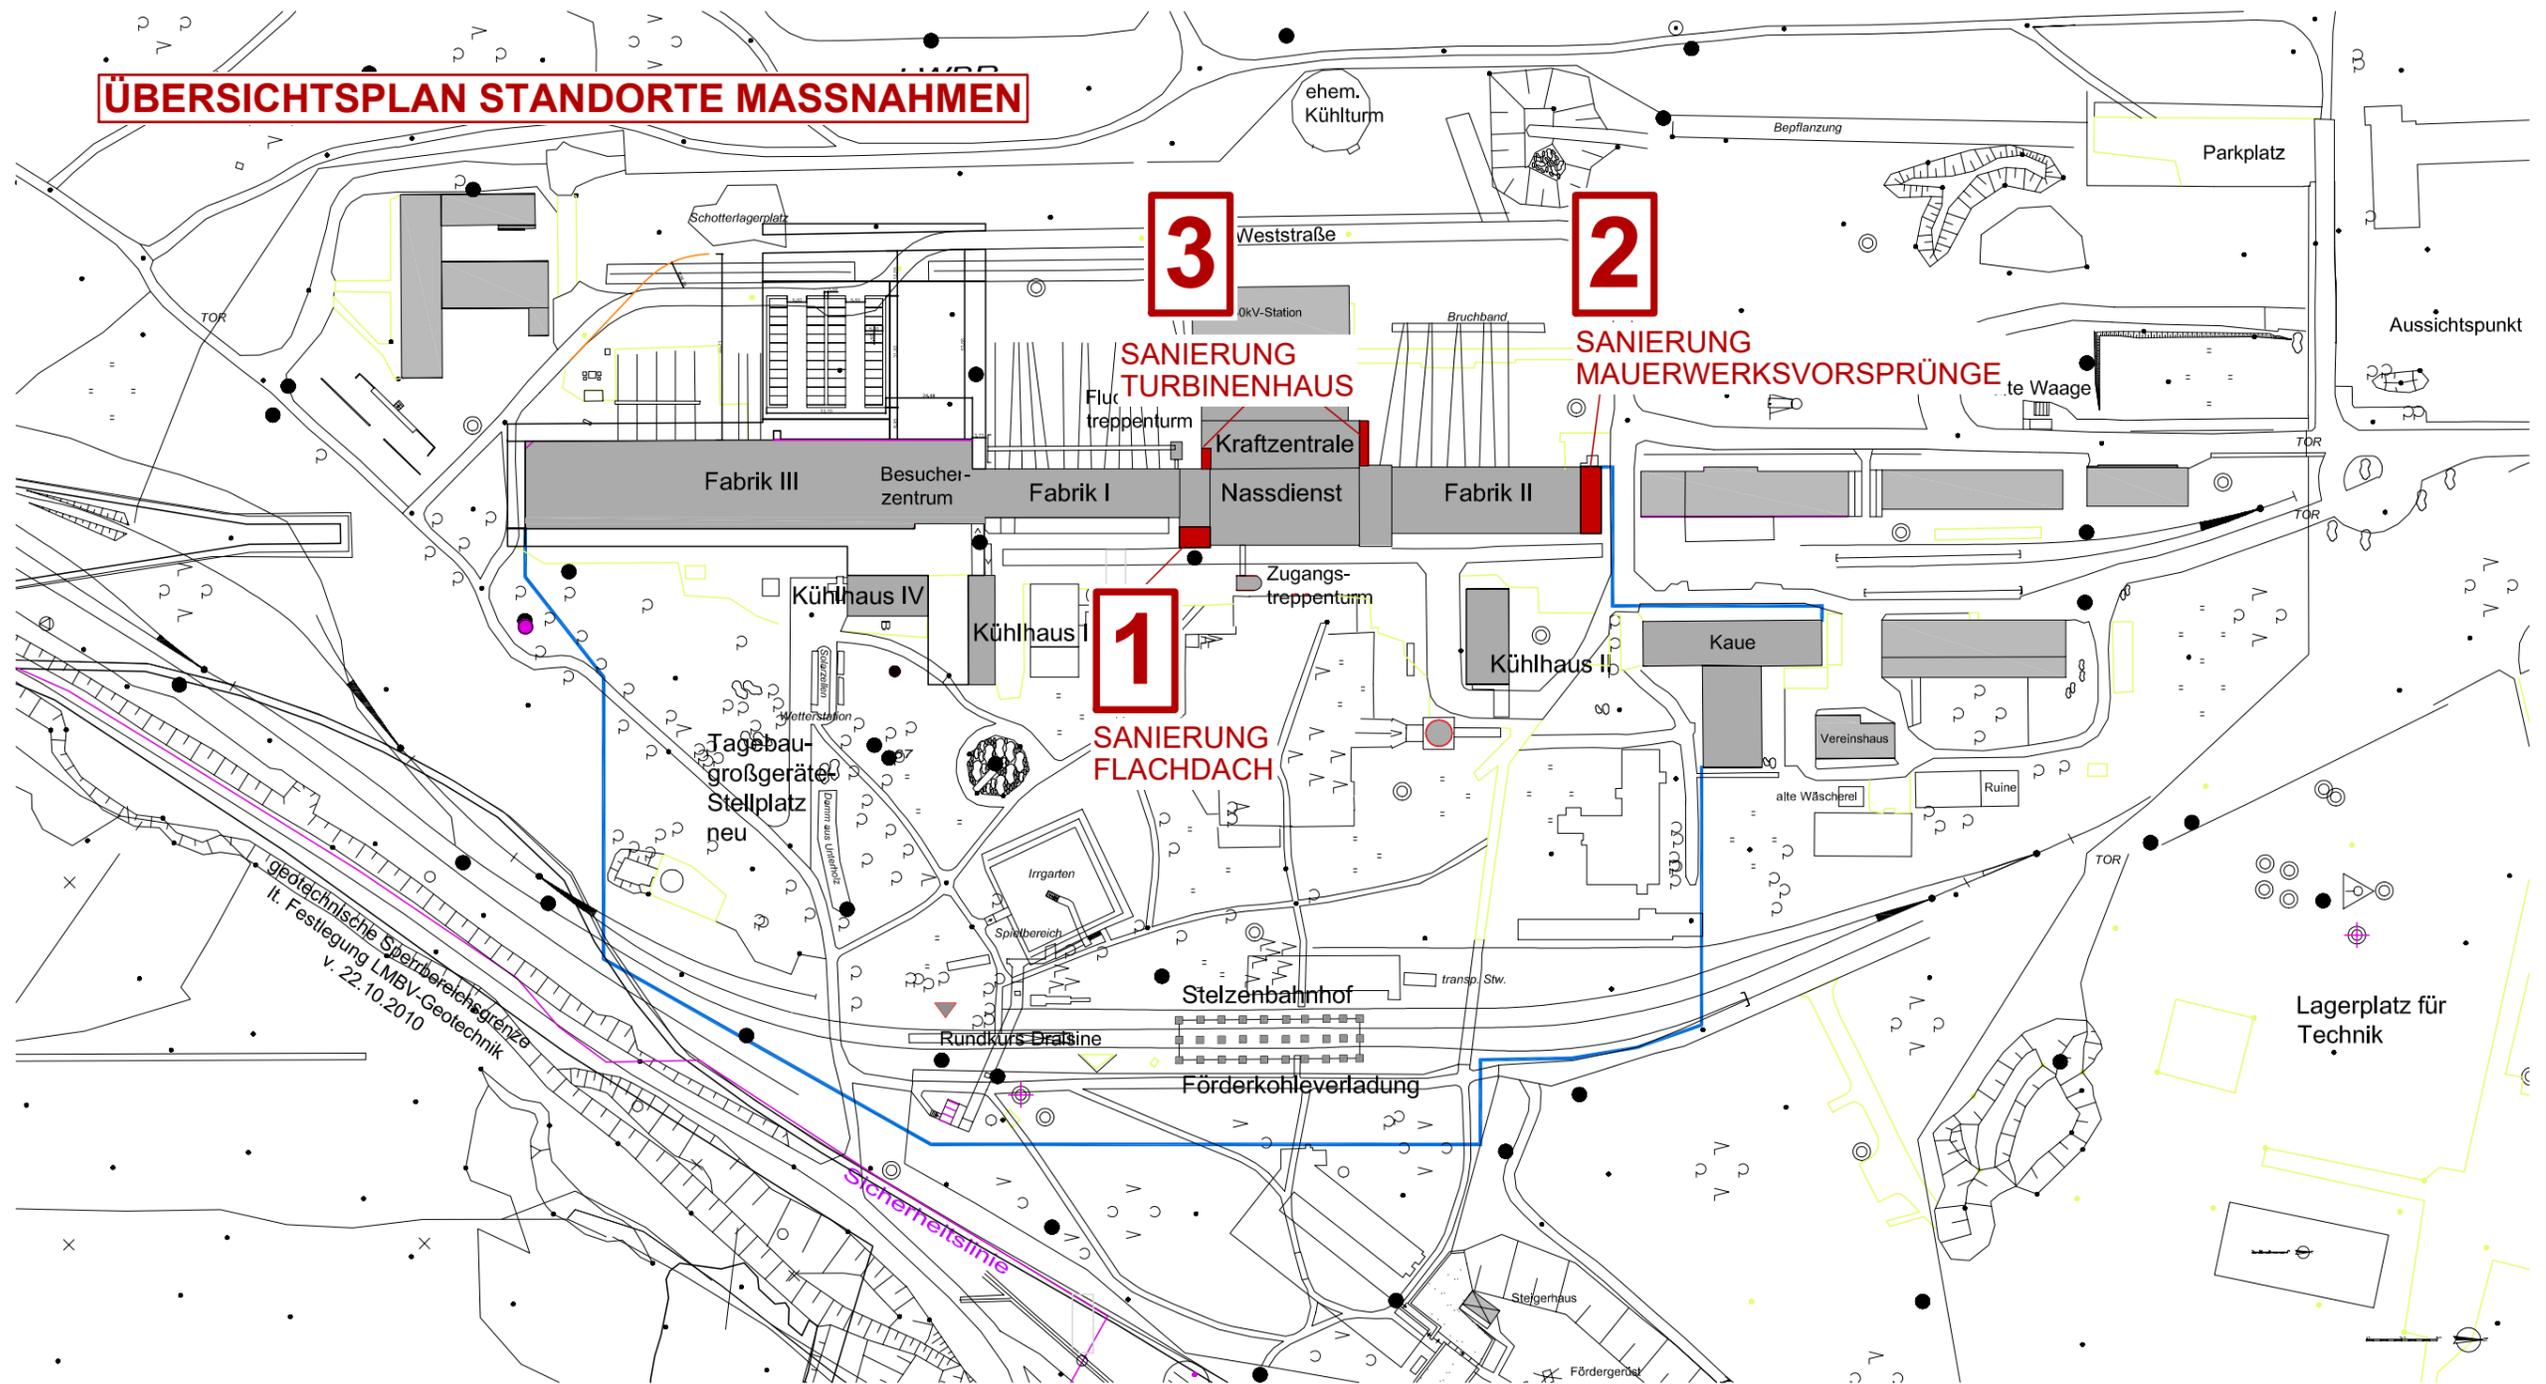

Planungsphase:		
<b>AUSFÜHRUNGSPLANUNG</b>		
Vorhaben:		
Sanierung an Fabrik I und II ENERGIEFABRIK KNAPPENRODE Werminghoffstraße 21 02977 Hoyerswerda		
Antragsteller:		
Zweckverband Sächsisches Industriemuseum Energiefabrik Knappenrode Werminghoffstraße 20 02977 Hoyerswerda		
Planinhalt:		
<b>ÜBERSICHTSLAGEPLAN STANDORTE MASSNAHMEN</b>		
Planungsbüro:		
<b>BAUPLANUNG HILLE</b>		Rosenstraße 31- 02625 Bautzen Tel.: 03591 48 02 66 Fax.: 03591 48 05 94 e-mail: info@bauplanung-hille.com www.bauplanung-hille.com
Datum:	Maßstab:	Entwurfsverfasser:
02.06.2025	1:2000	
Bearb./Gez.:	Plannummer:	Index:
	24-02-01	